

MOUNTAIN HOUSE

Vista 3D: Render lato Sud



Vista 3D: Render lato Est



Vista Prospettica Lato Ovest




Vista 3


Vista 1

STUDIO RAZAVI ARCHITECTURE
Francia - Manigod (2017)

Esploso Prospettico: Vista Copertura

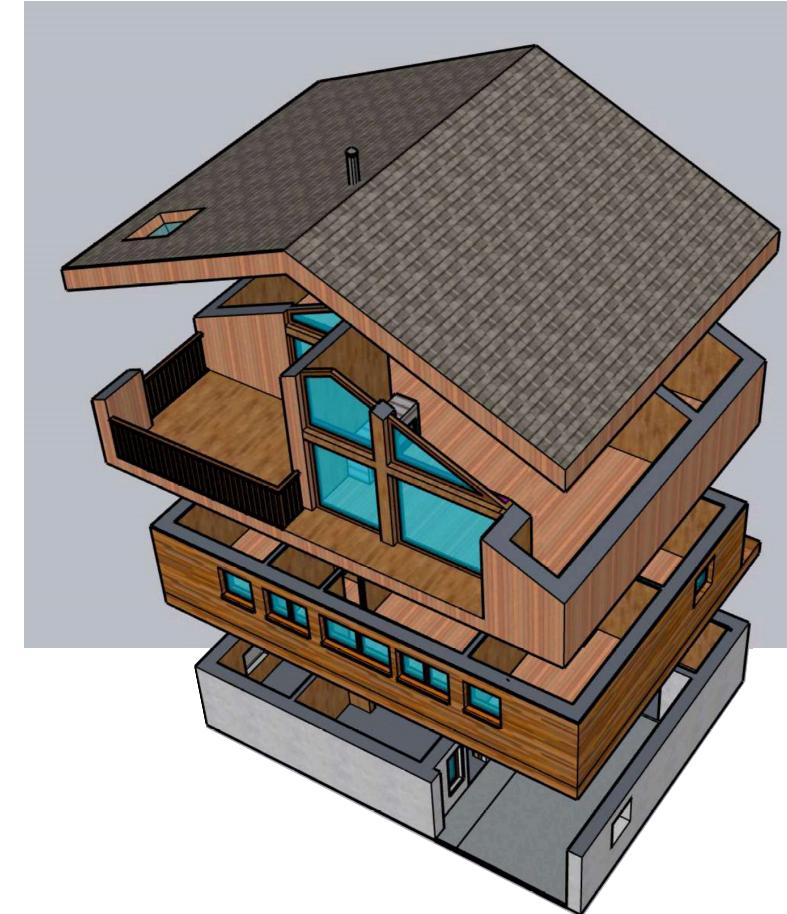

Pianta Piano Terra
Riferimenti dei Punti di Vista
Scala 1:100

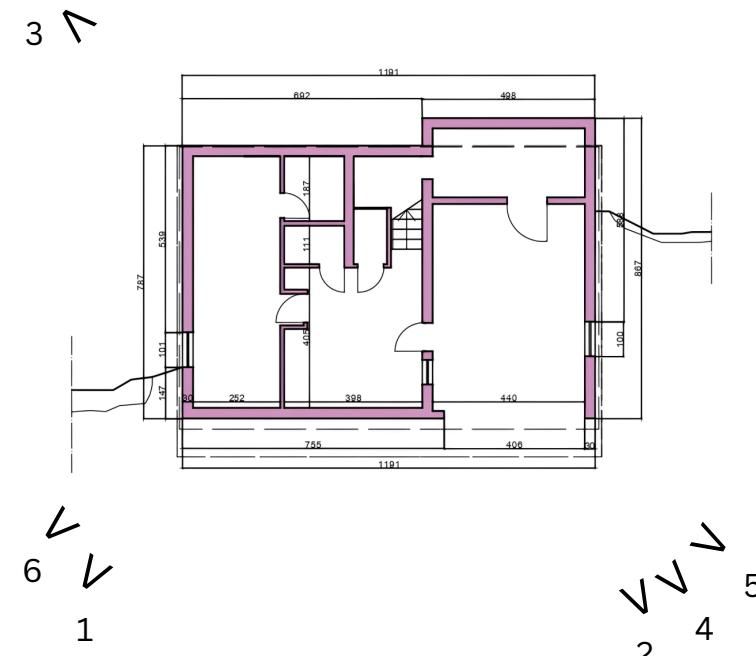


Vista Prospettica Lato Est




Vista 4

Vista Prospettica della facciata Lato Est

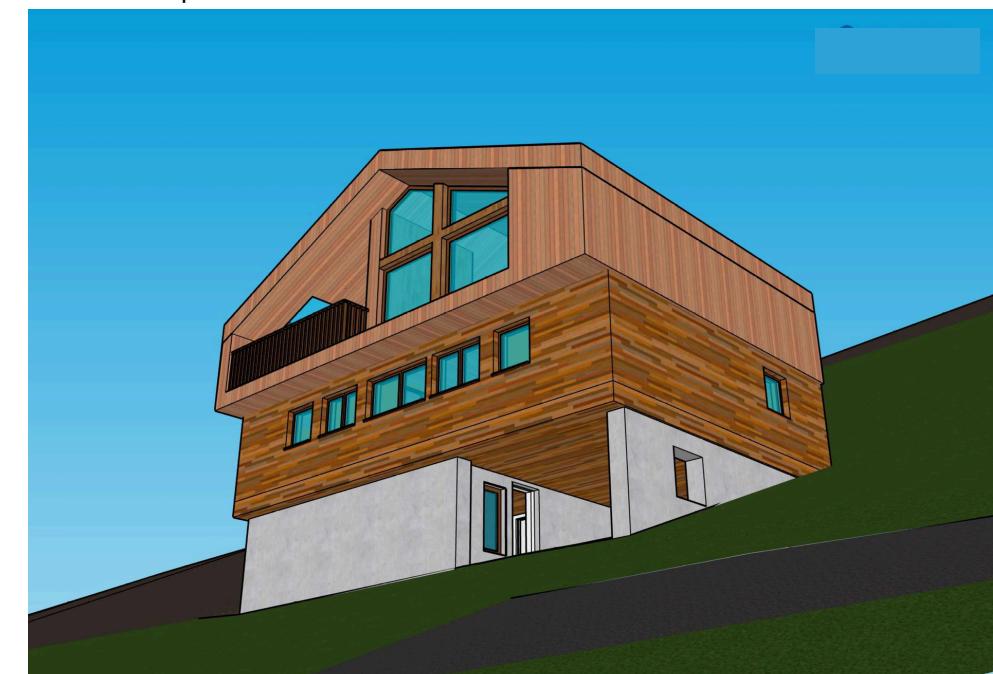

Spaccato Assonometrico: Assonometria Isometrica

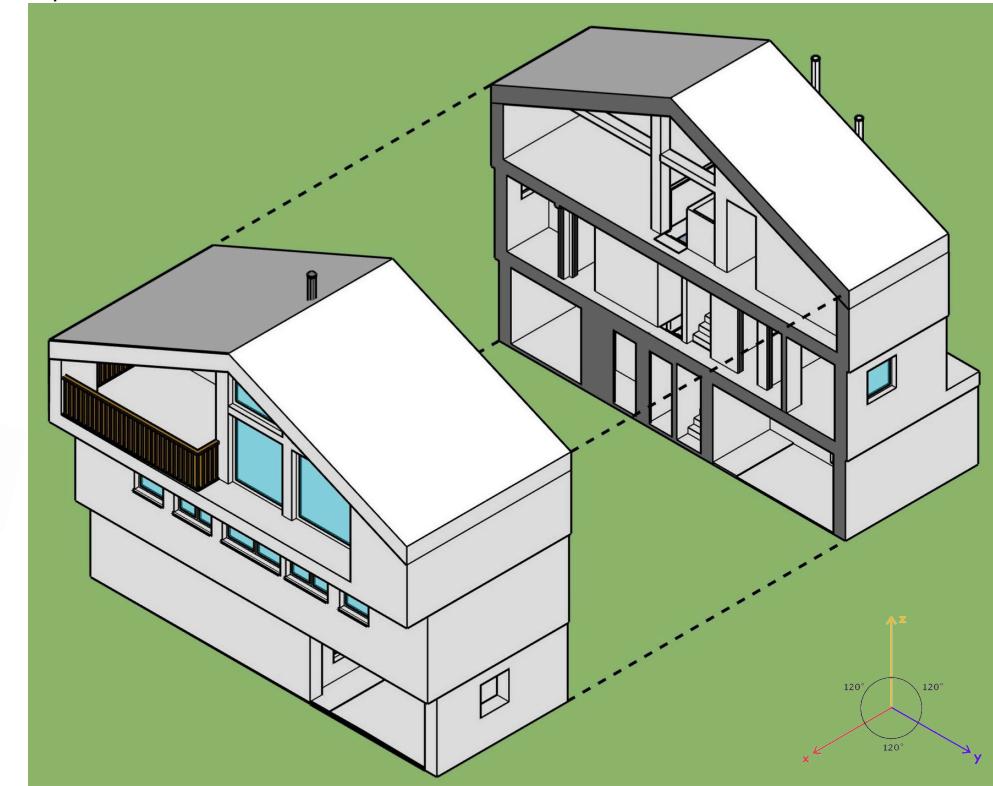

Vista 5

Vista Prospettica Lato Est



Vista 6

