




PIANTA PIANO TERRA

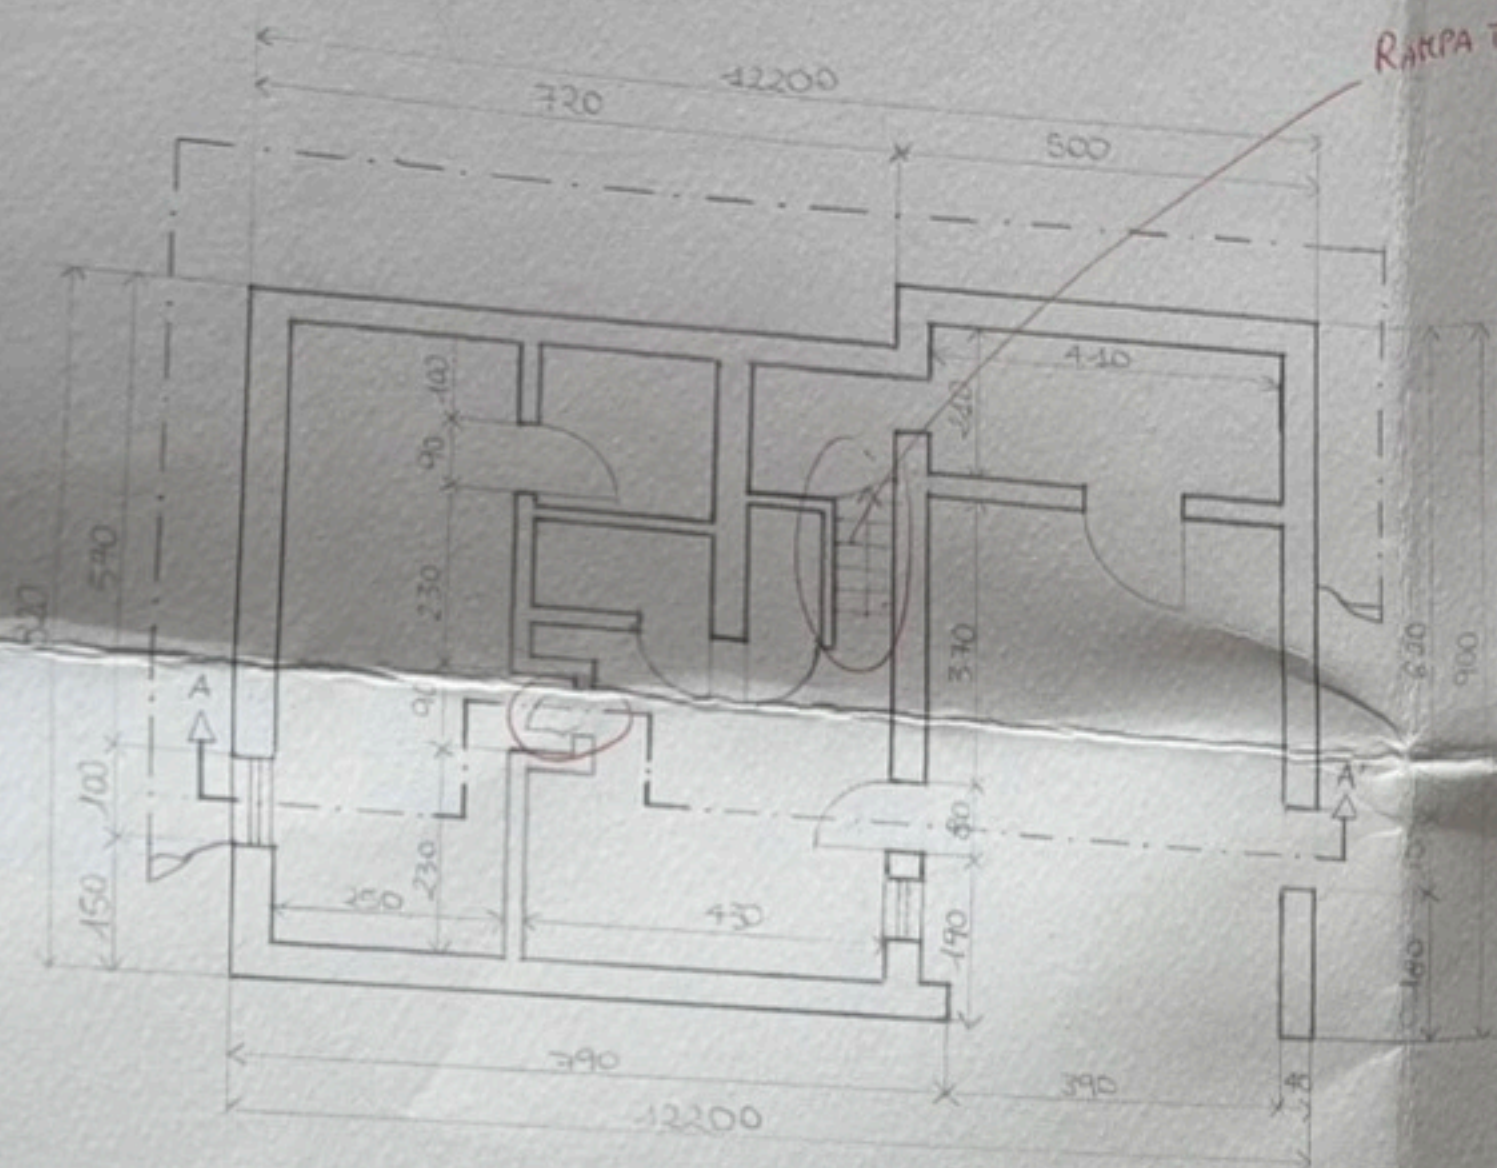


PIANTA PRIMO PIANO

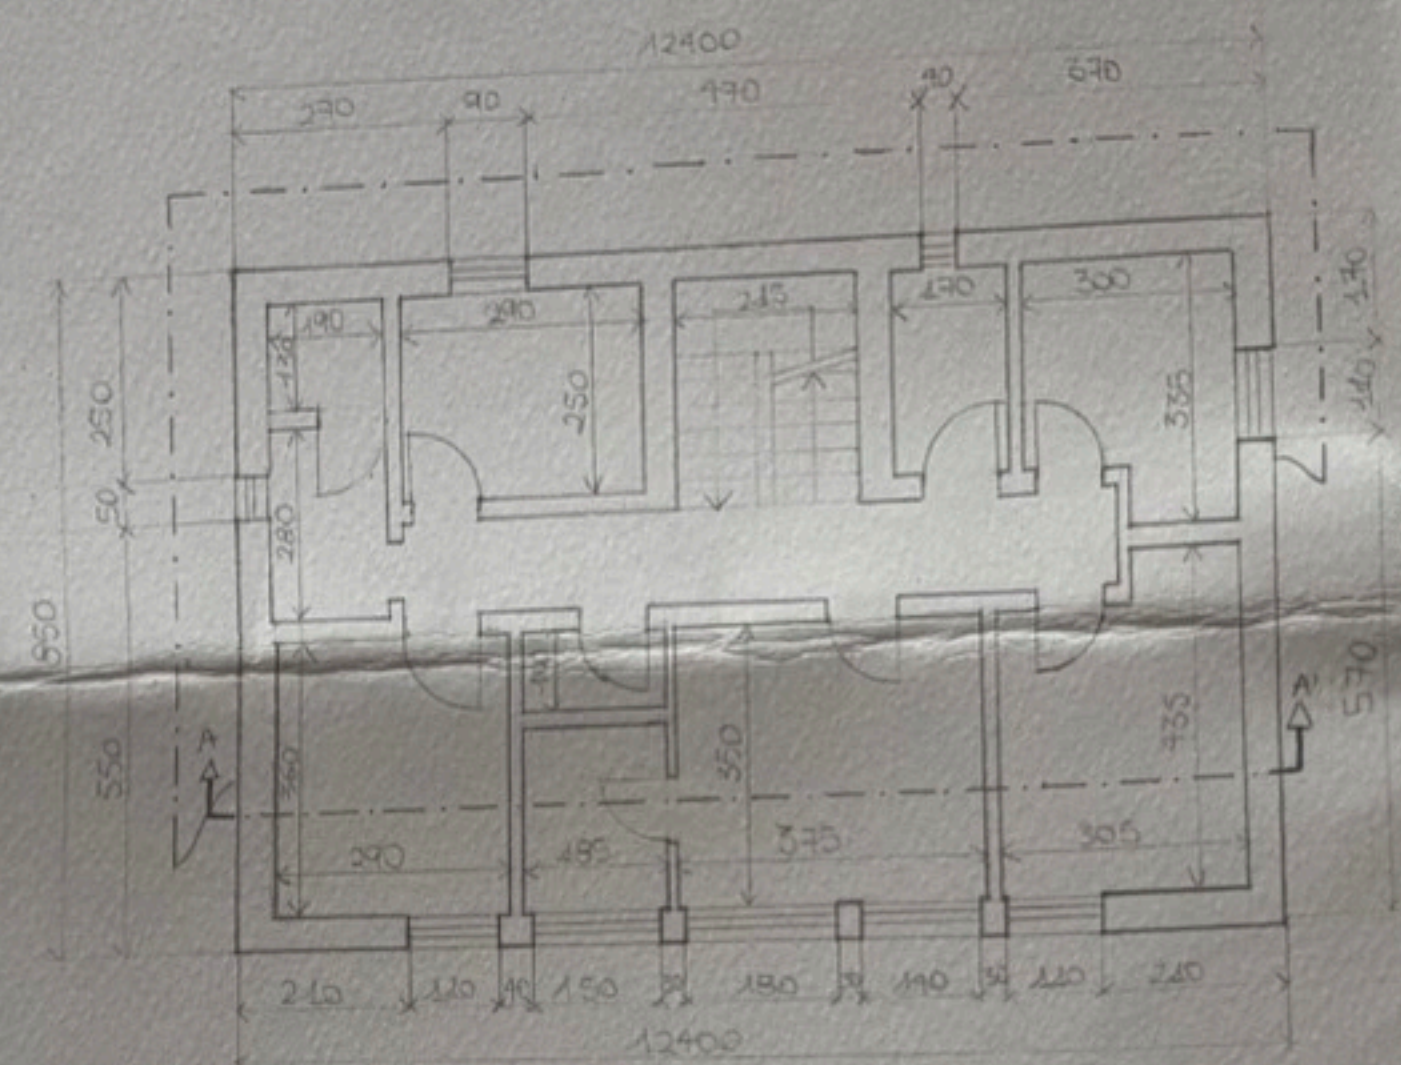


PIANTA SECONDO PIANO

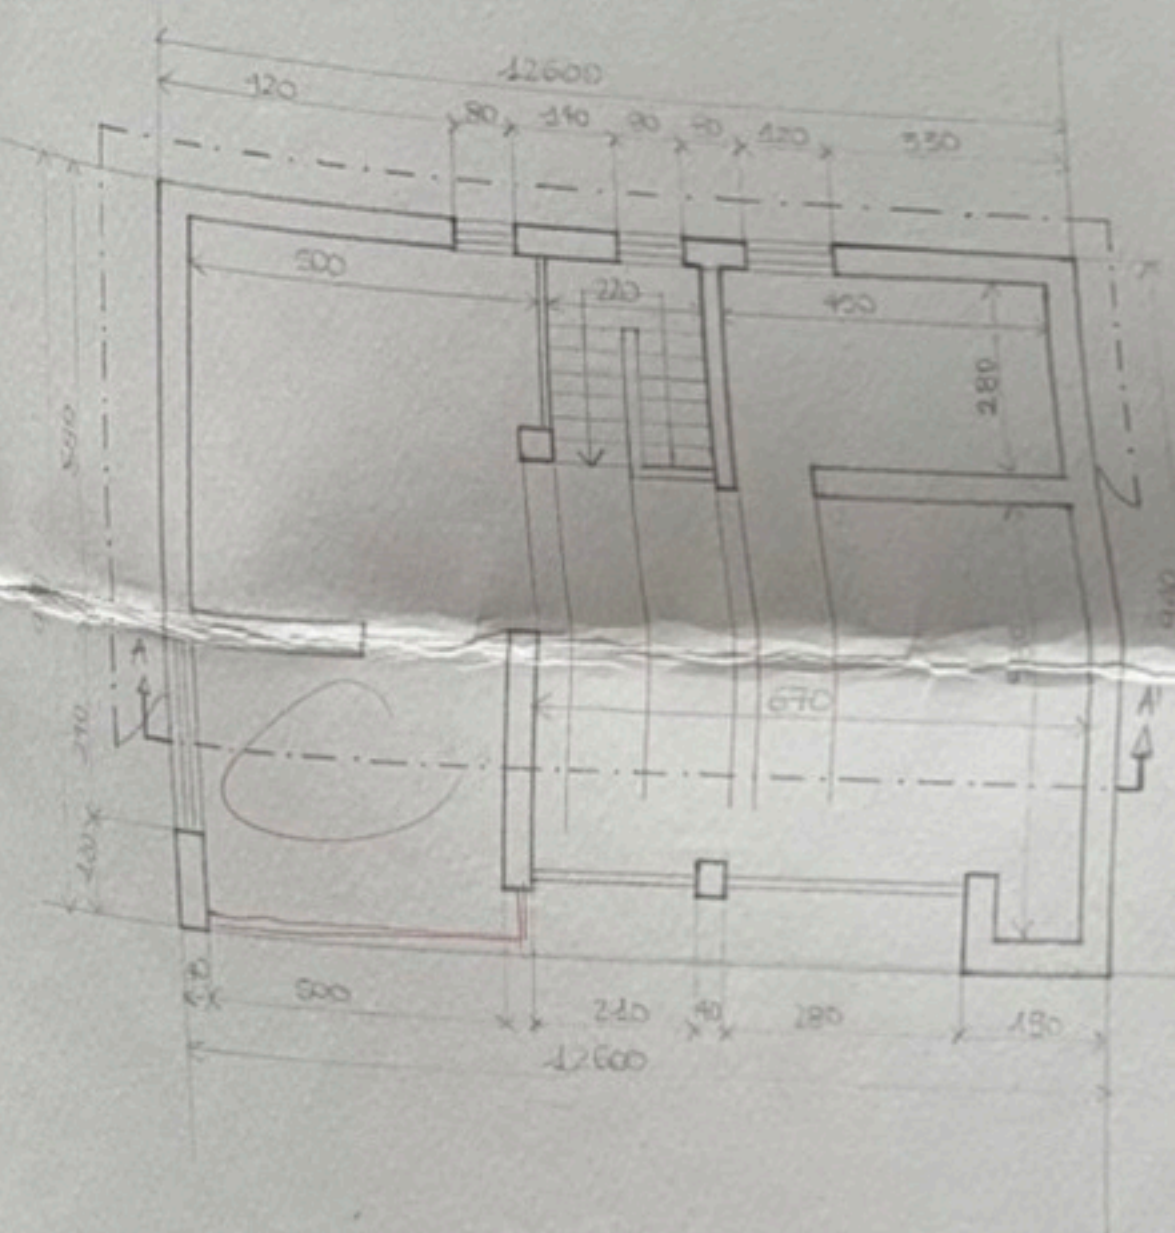


SEZIONE LONGITUDINALE

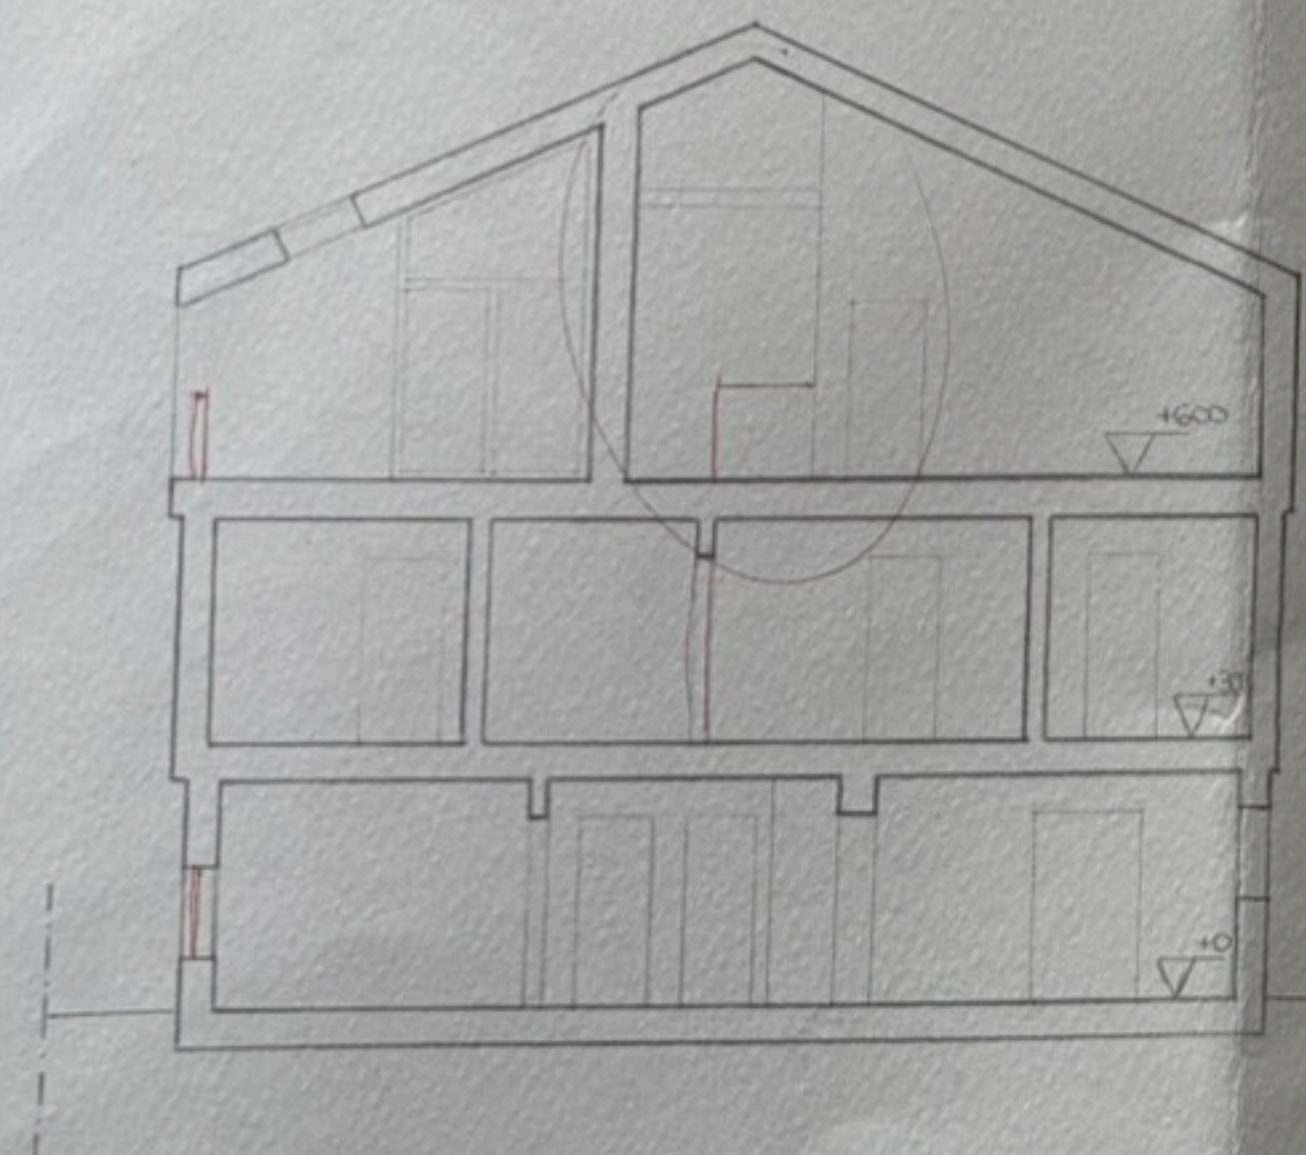

PROSPETTO EST

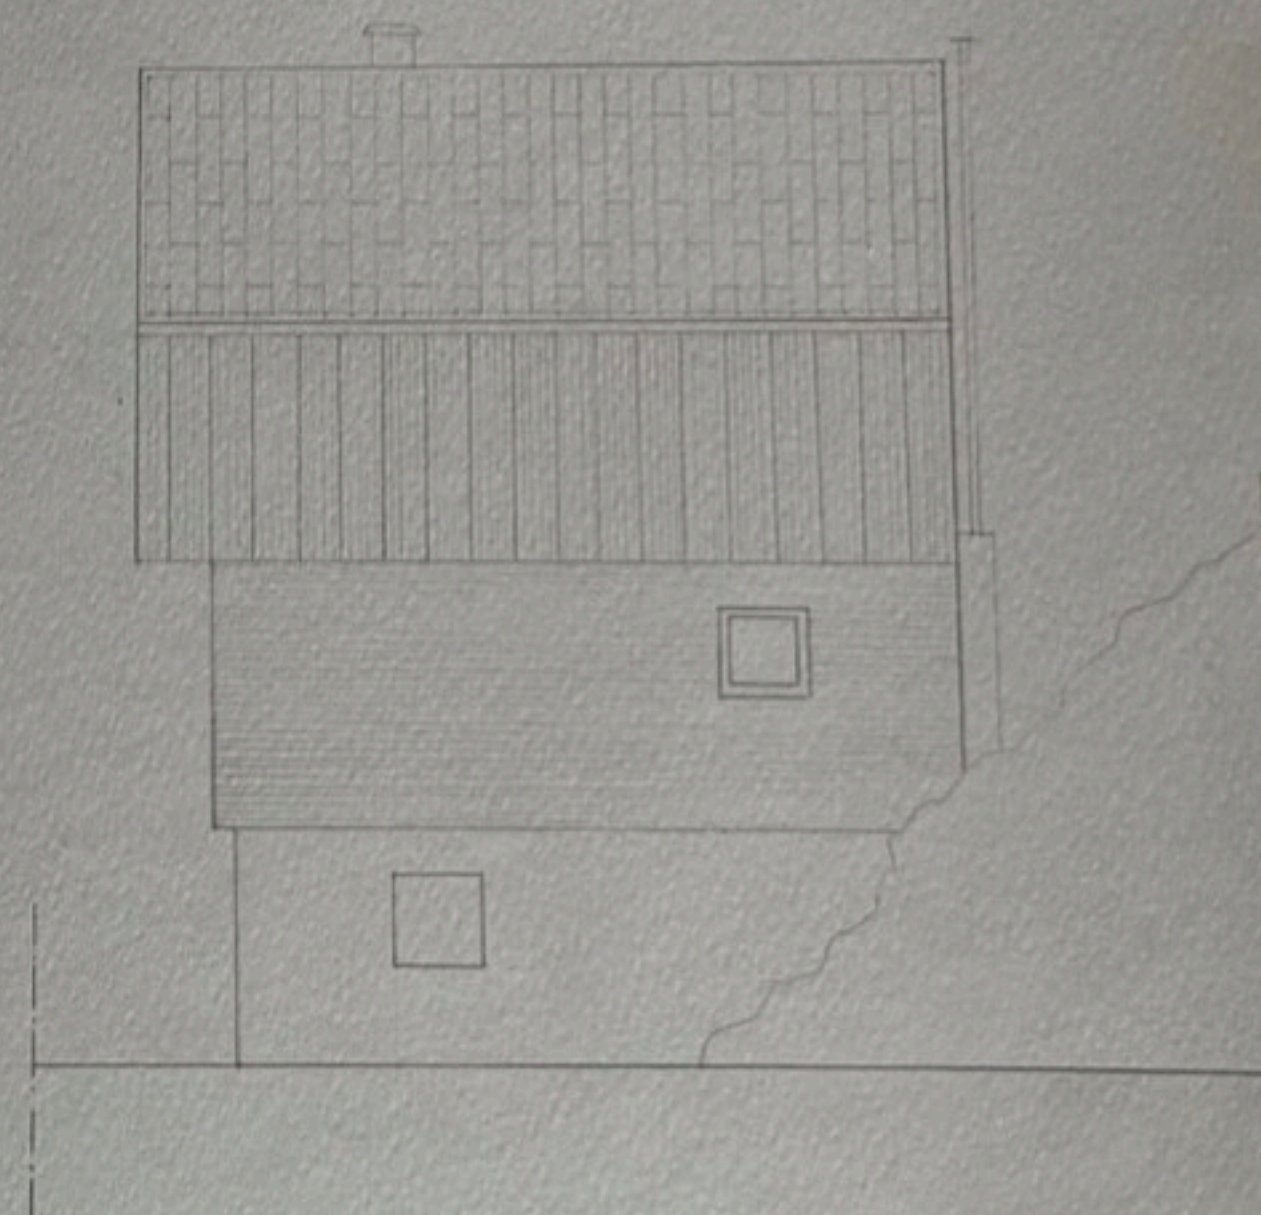

SCALA 1:200
0 1 5 m

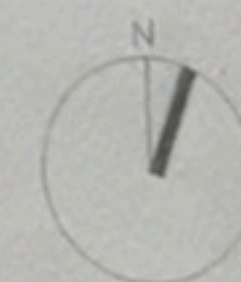

(B)
fu

CORRETTA

Daria Favano 343974

Laboratorio di Disegno e
Rilievo dell'Architettura
Modulo di Disegno
Docente C. Boido




Politecnico di Torino
Corso di Laurea in Architettura
A.A. 2023/2024

Disegno di architettura
a mano in scala 1:100


5

CORRETTA

PIANTA PIANO TERRA

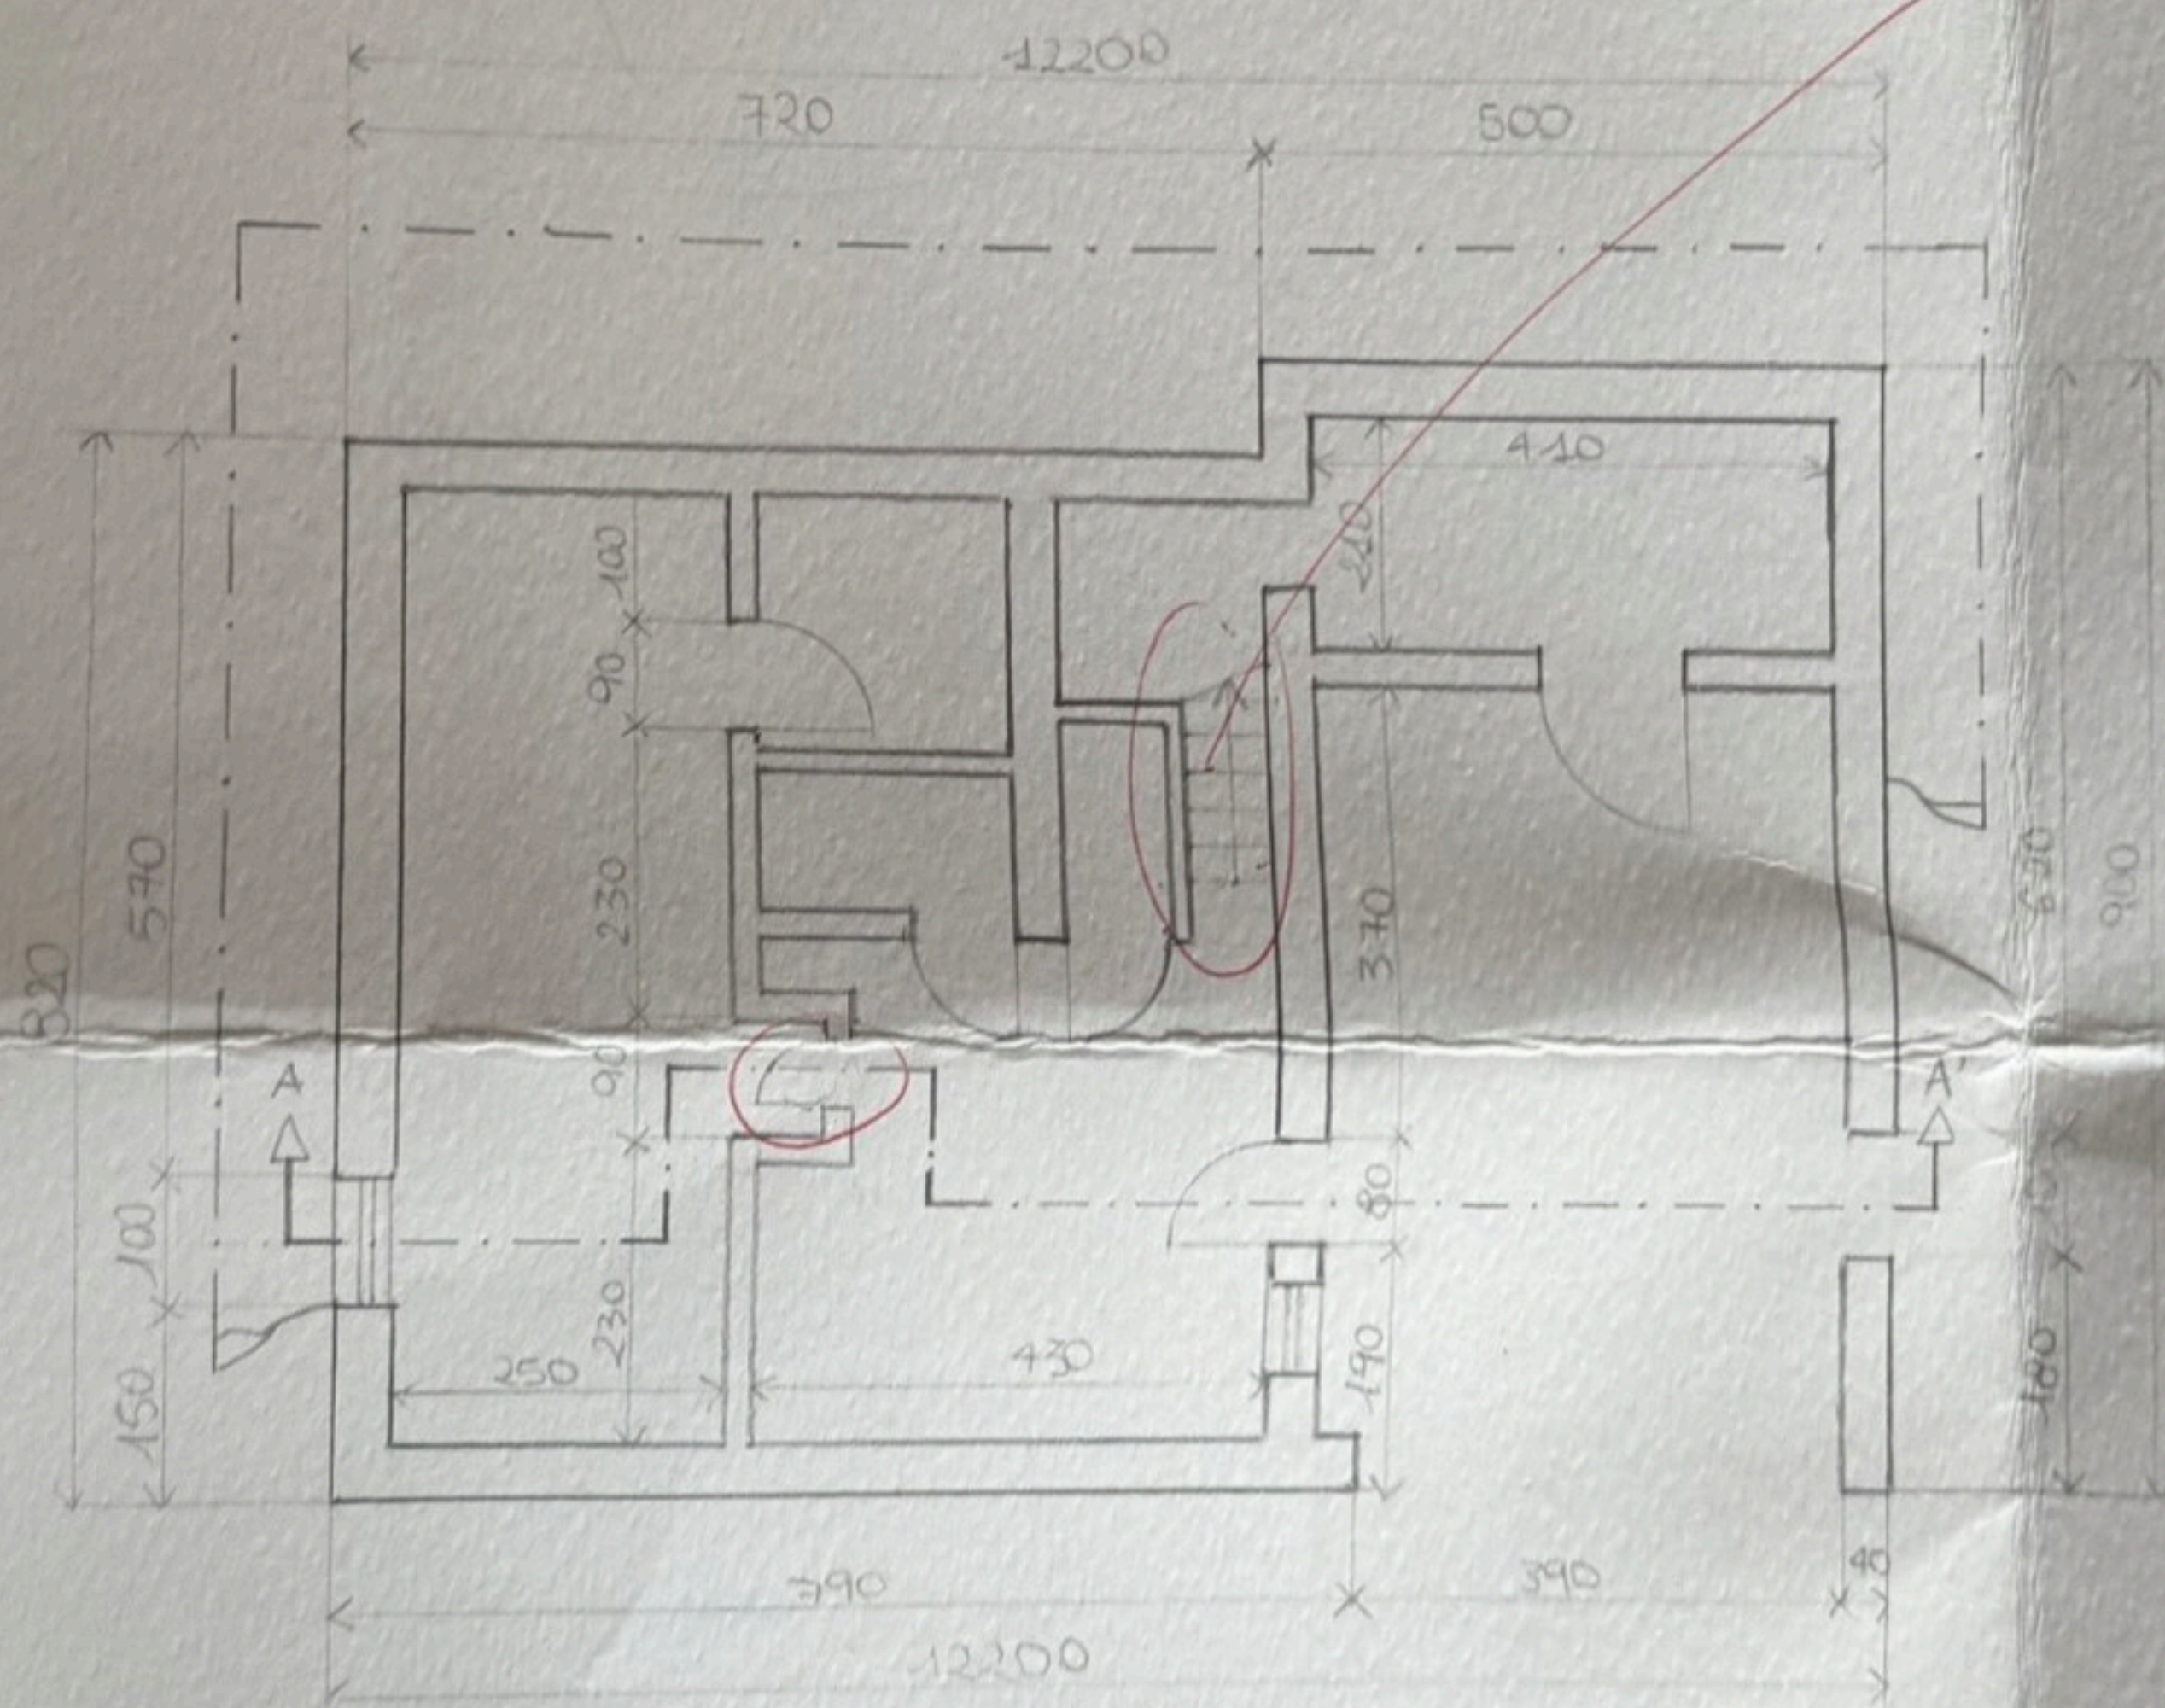


SEZIONE LONGITUDINALE

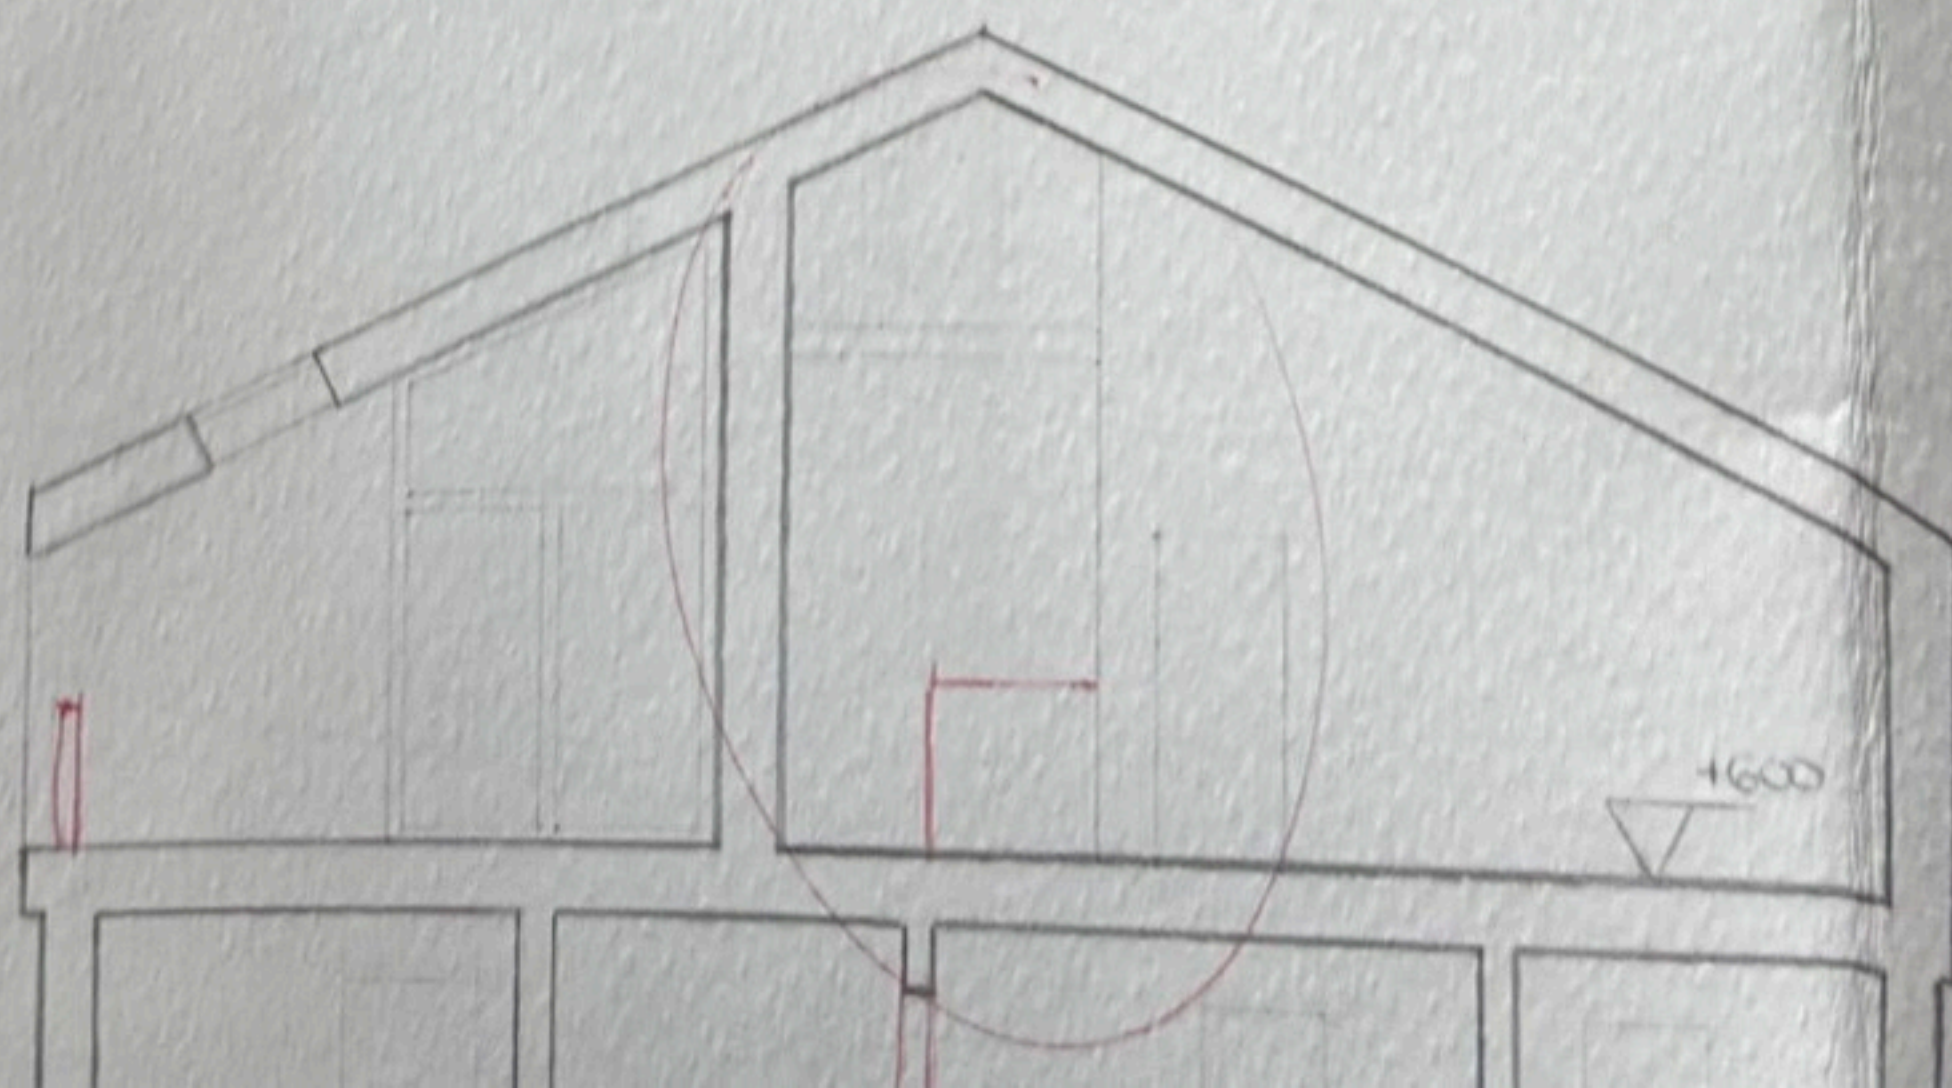

CORRETTA

PIANTA PRIMO PIANO


RAMPA TROPPO STRETTA

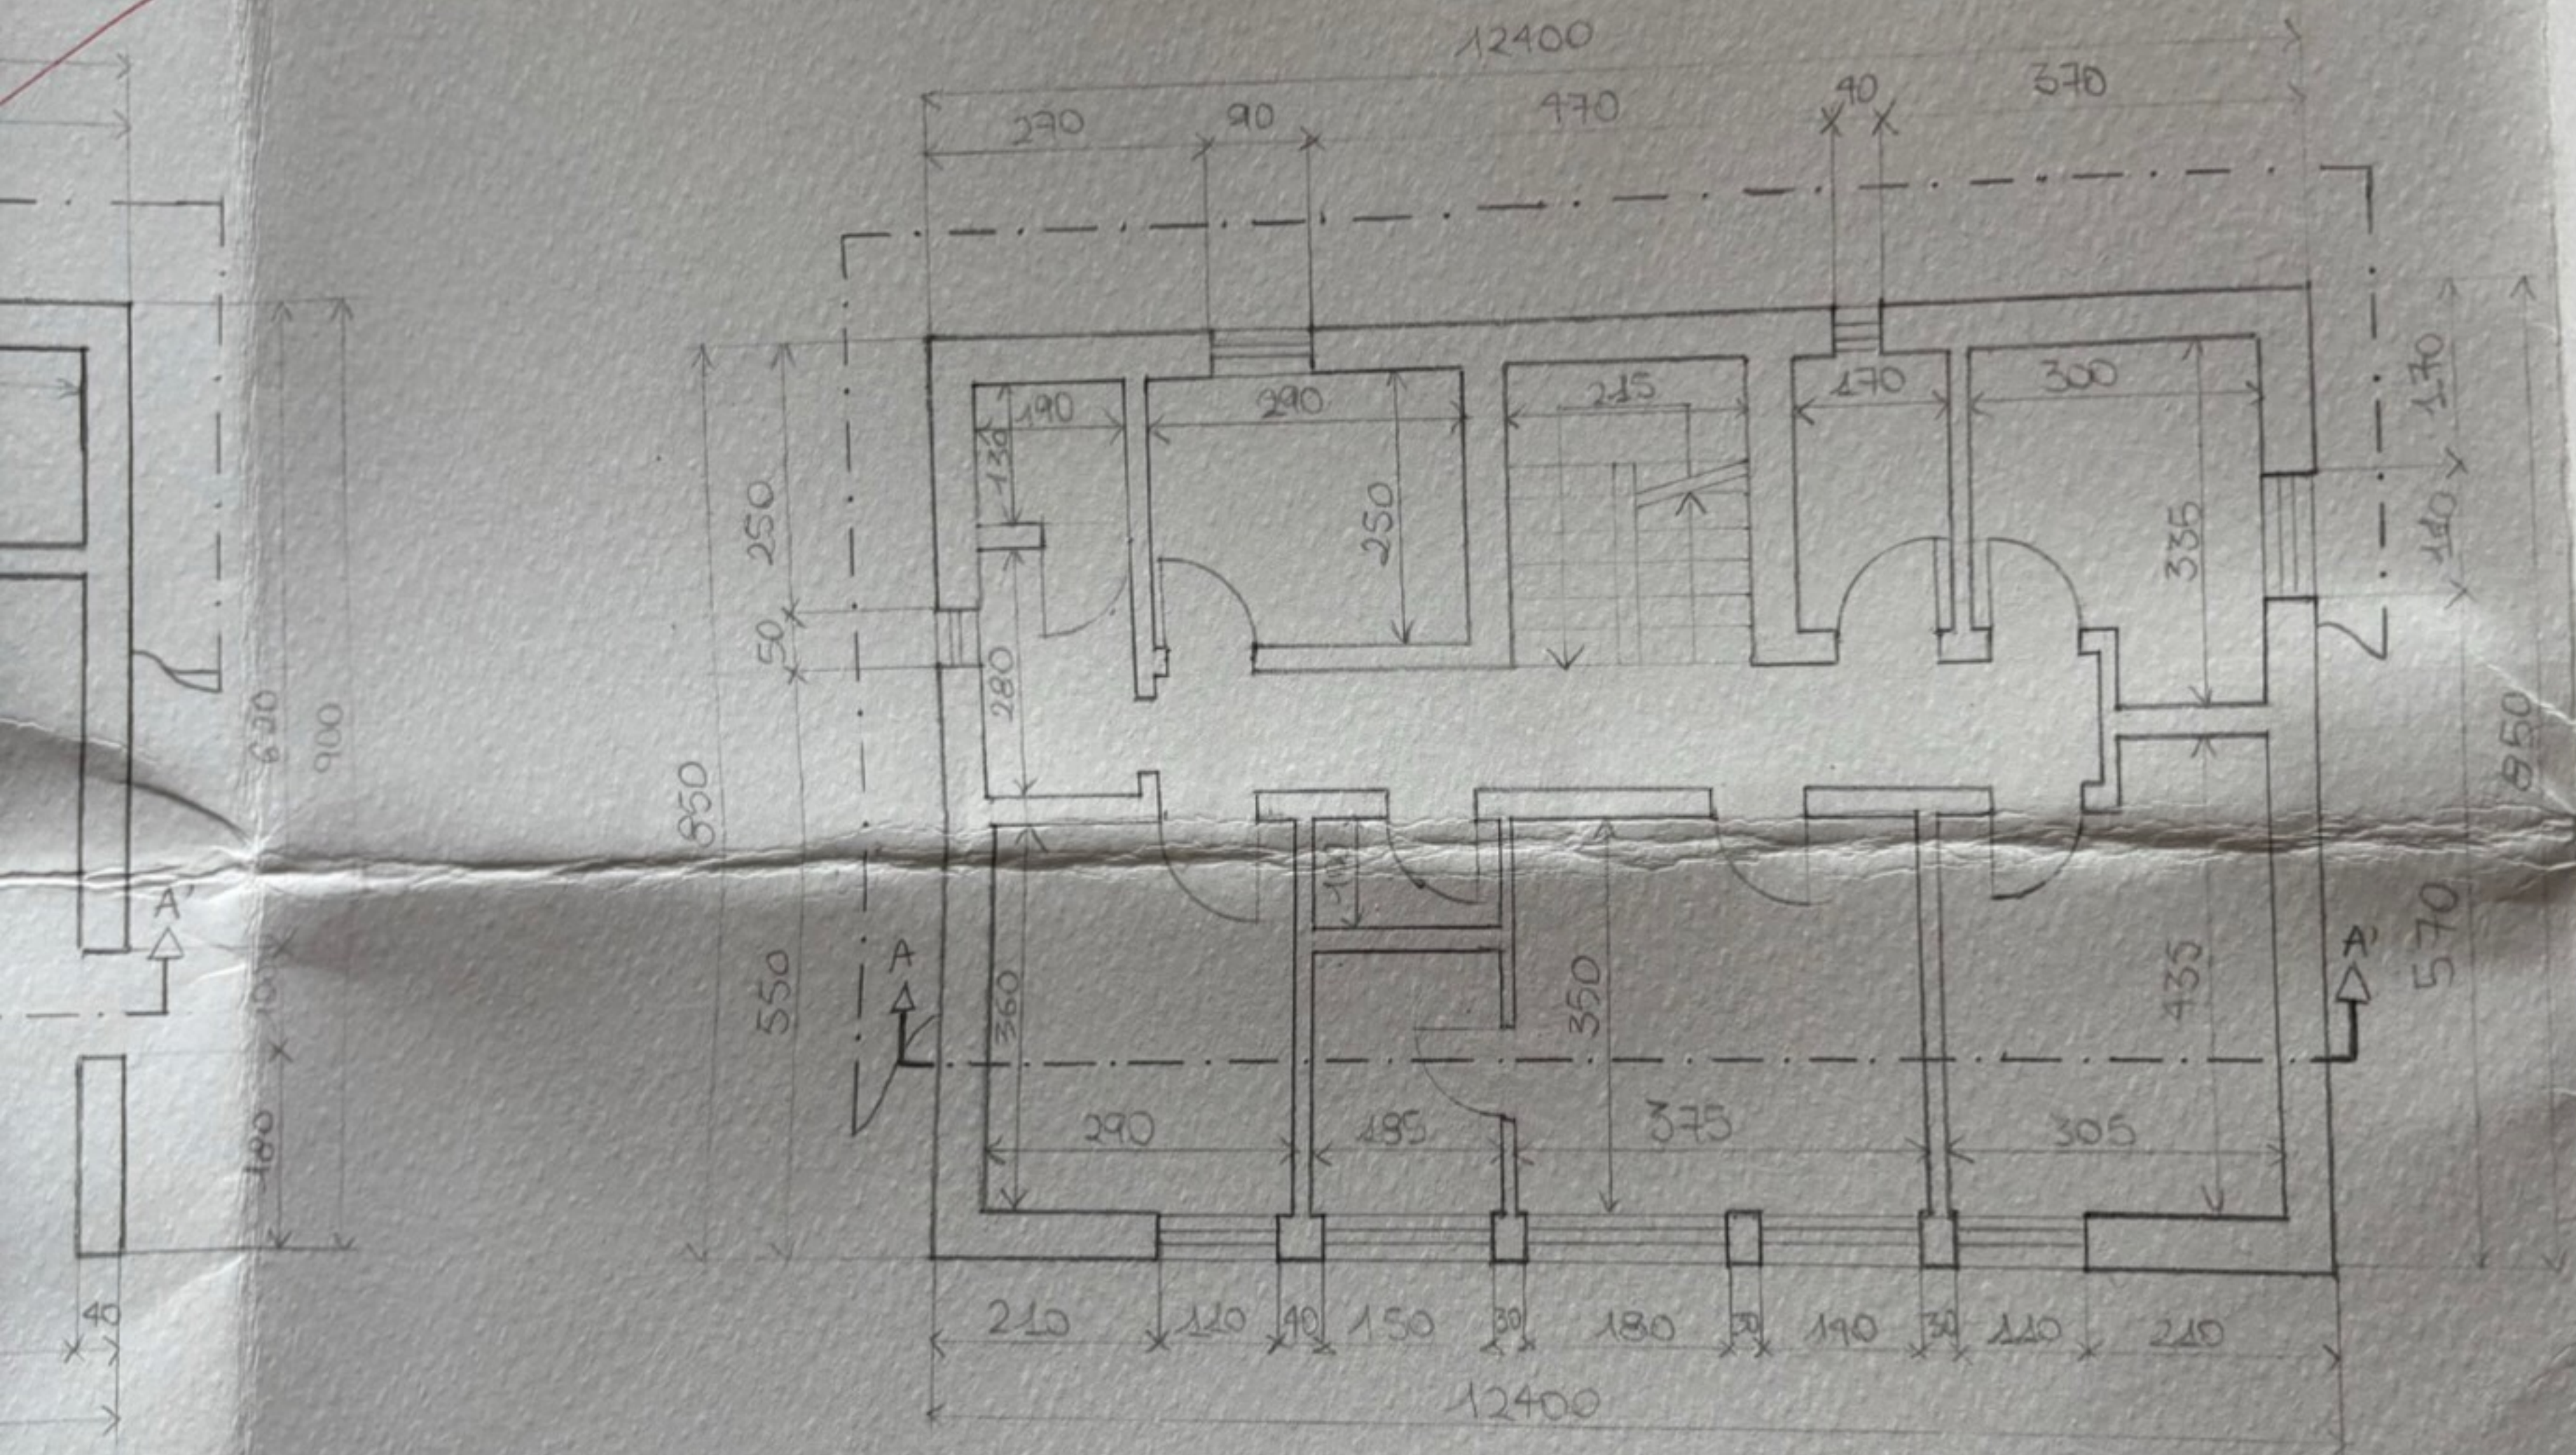

PROSPETTO EST






PIANTA SECONDO PIANO

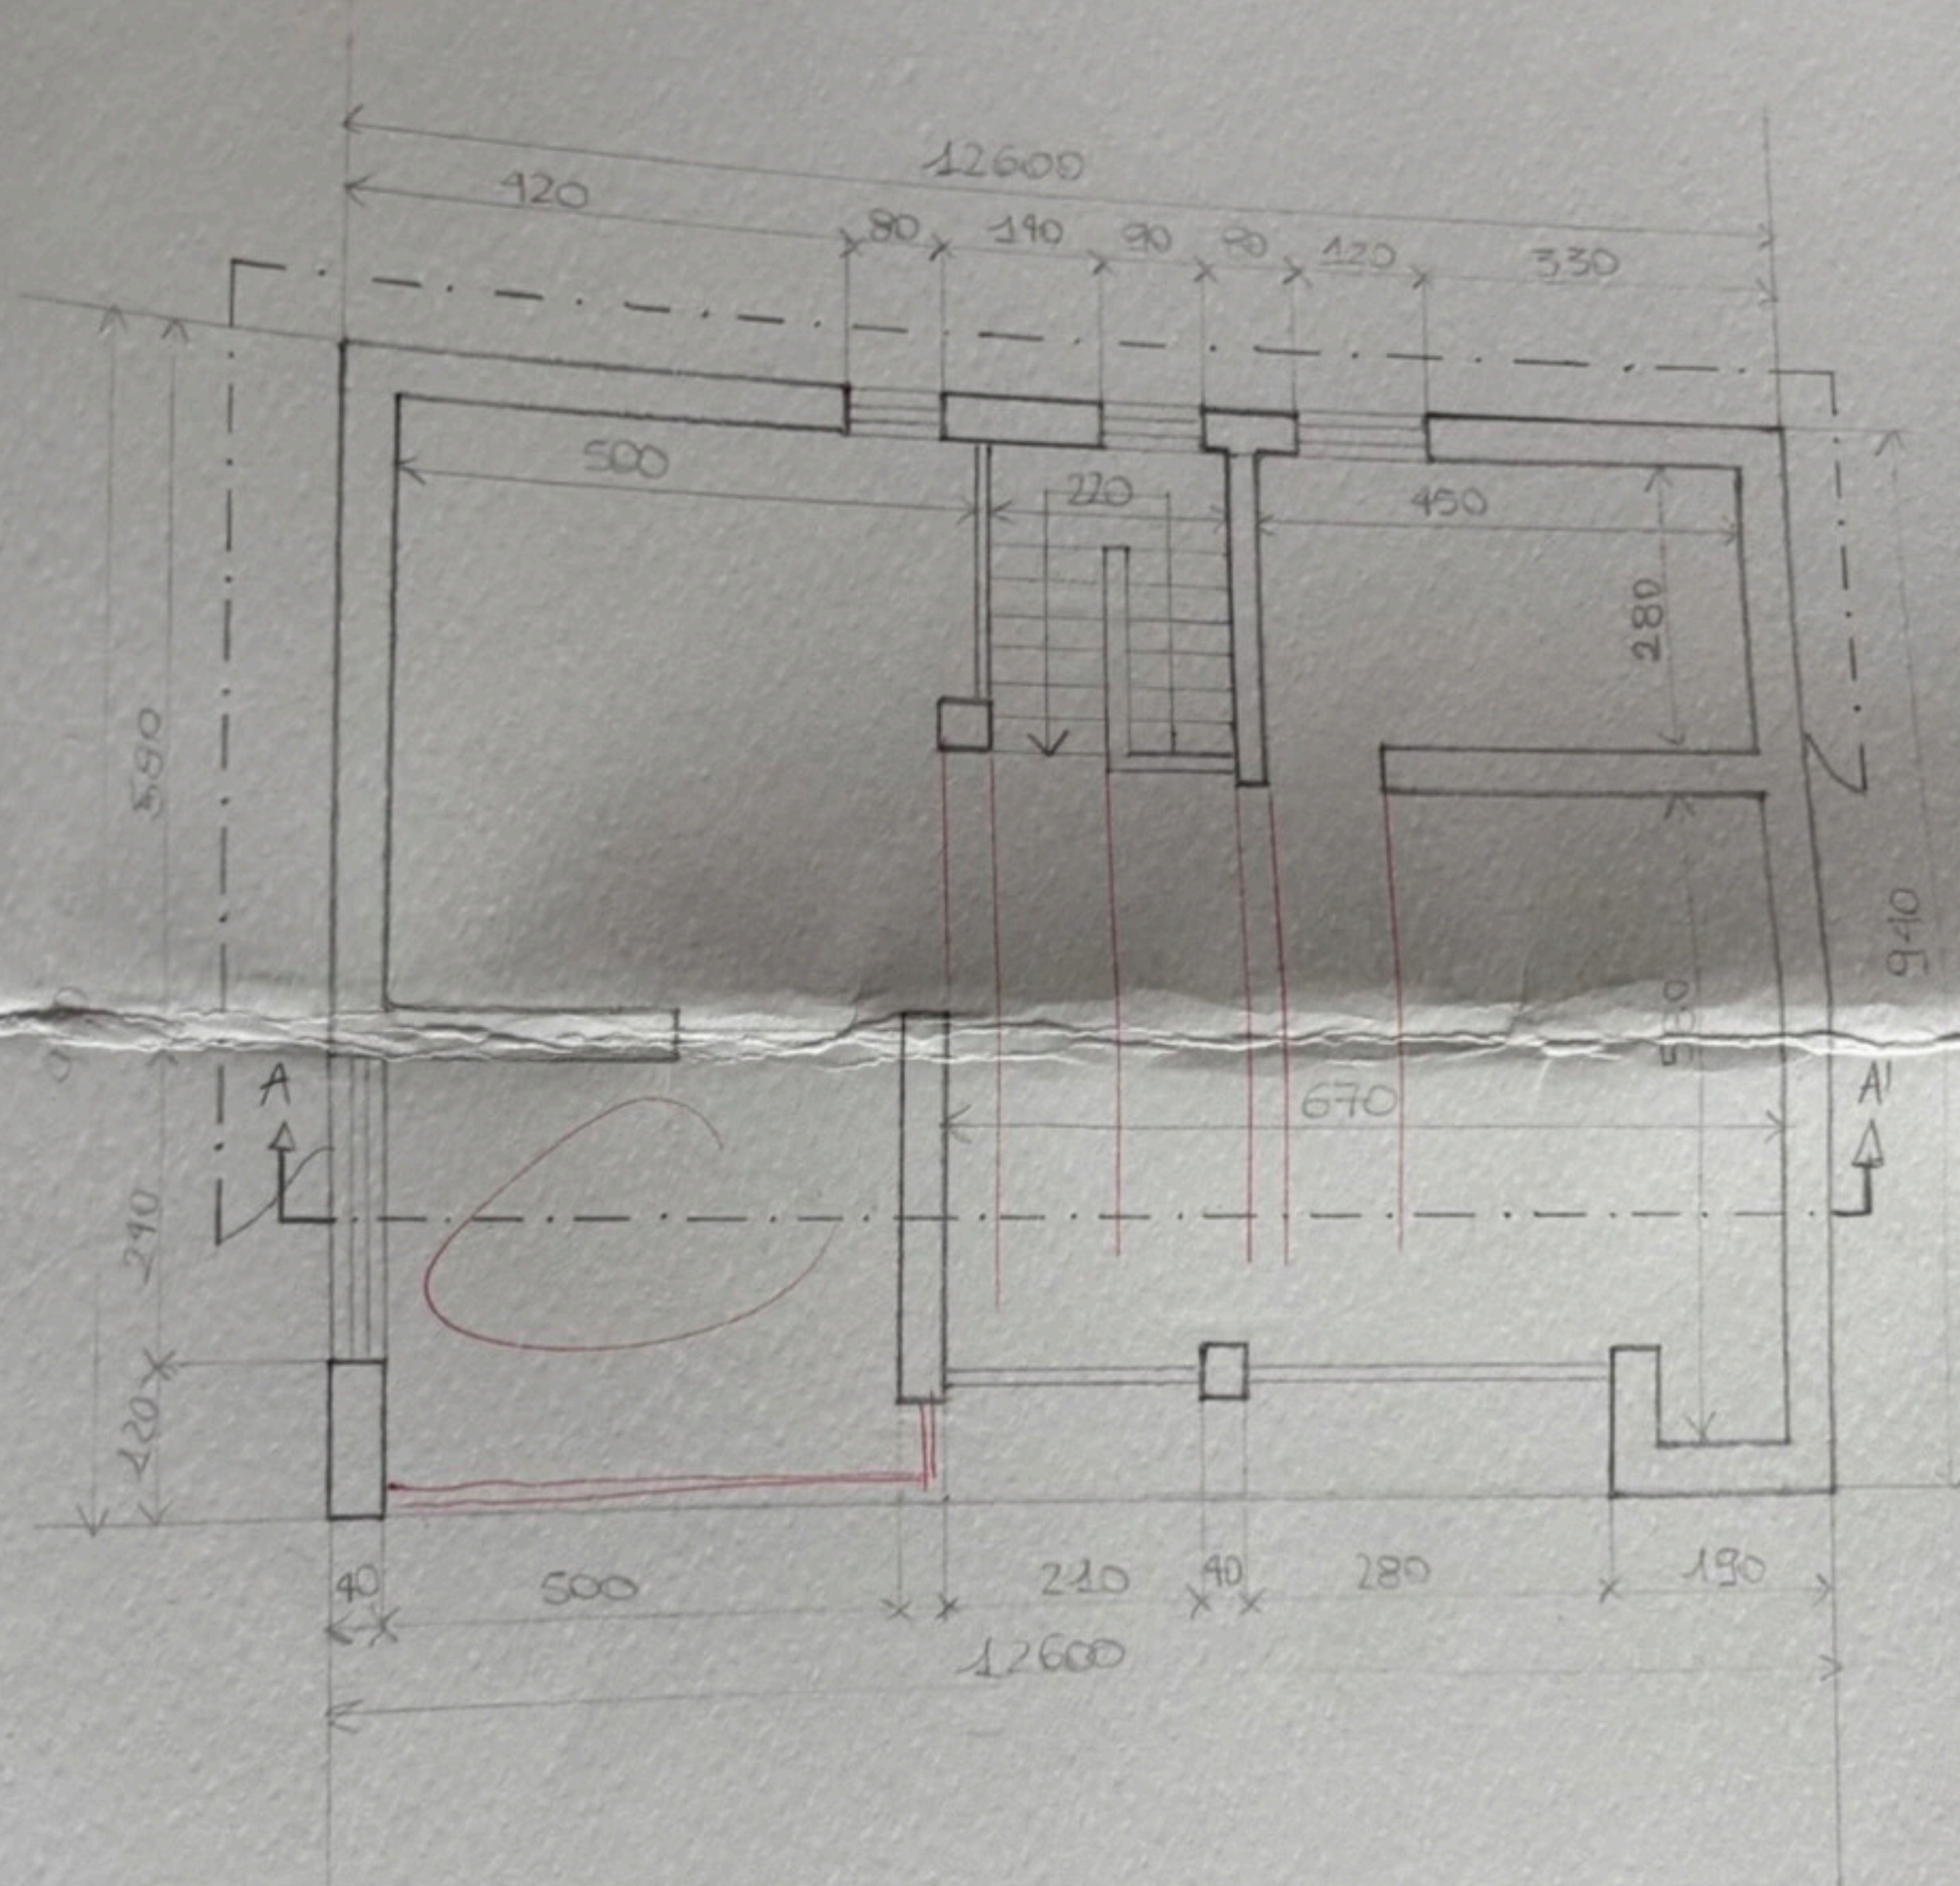


CORRETTA

SCALA 1:100

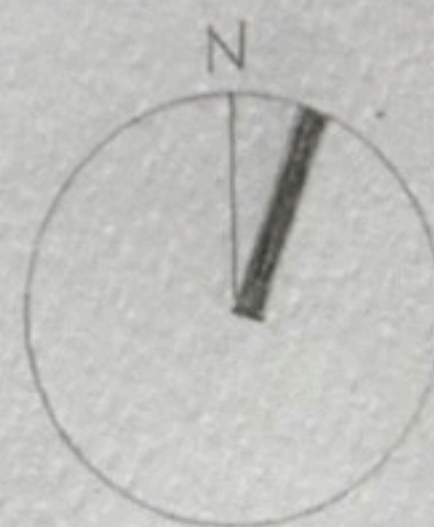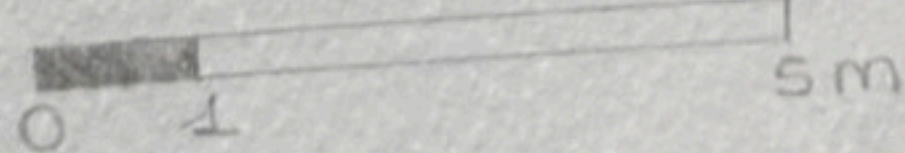


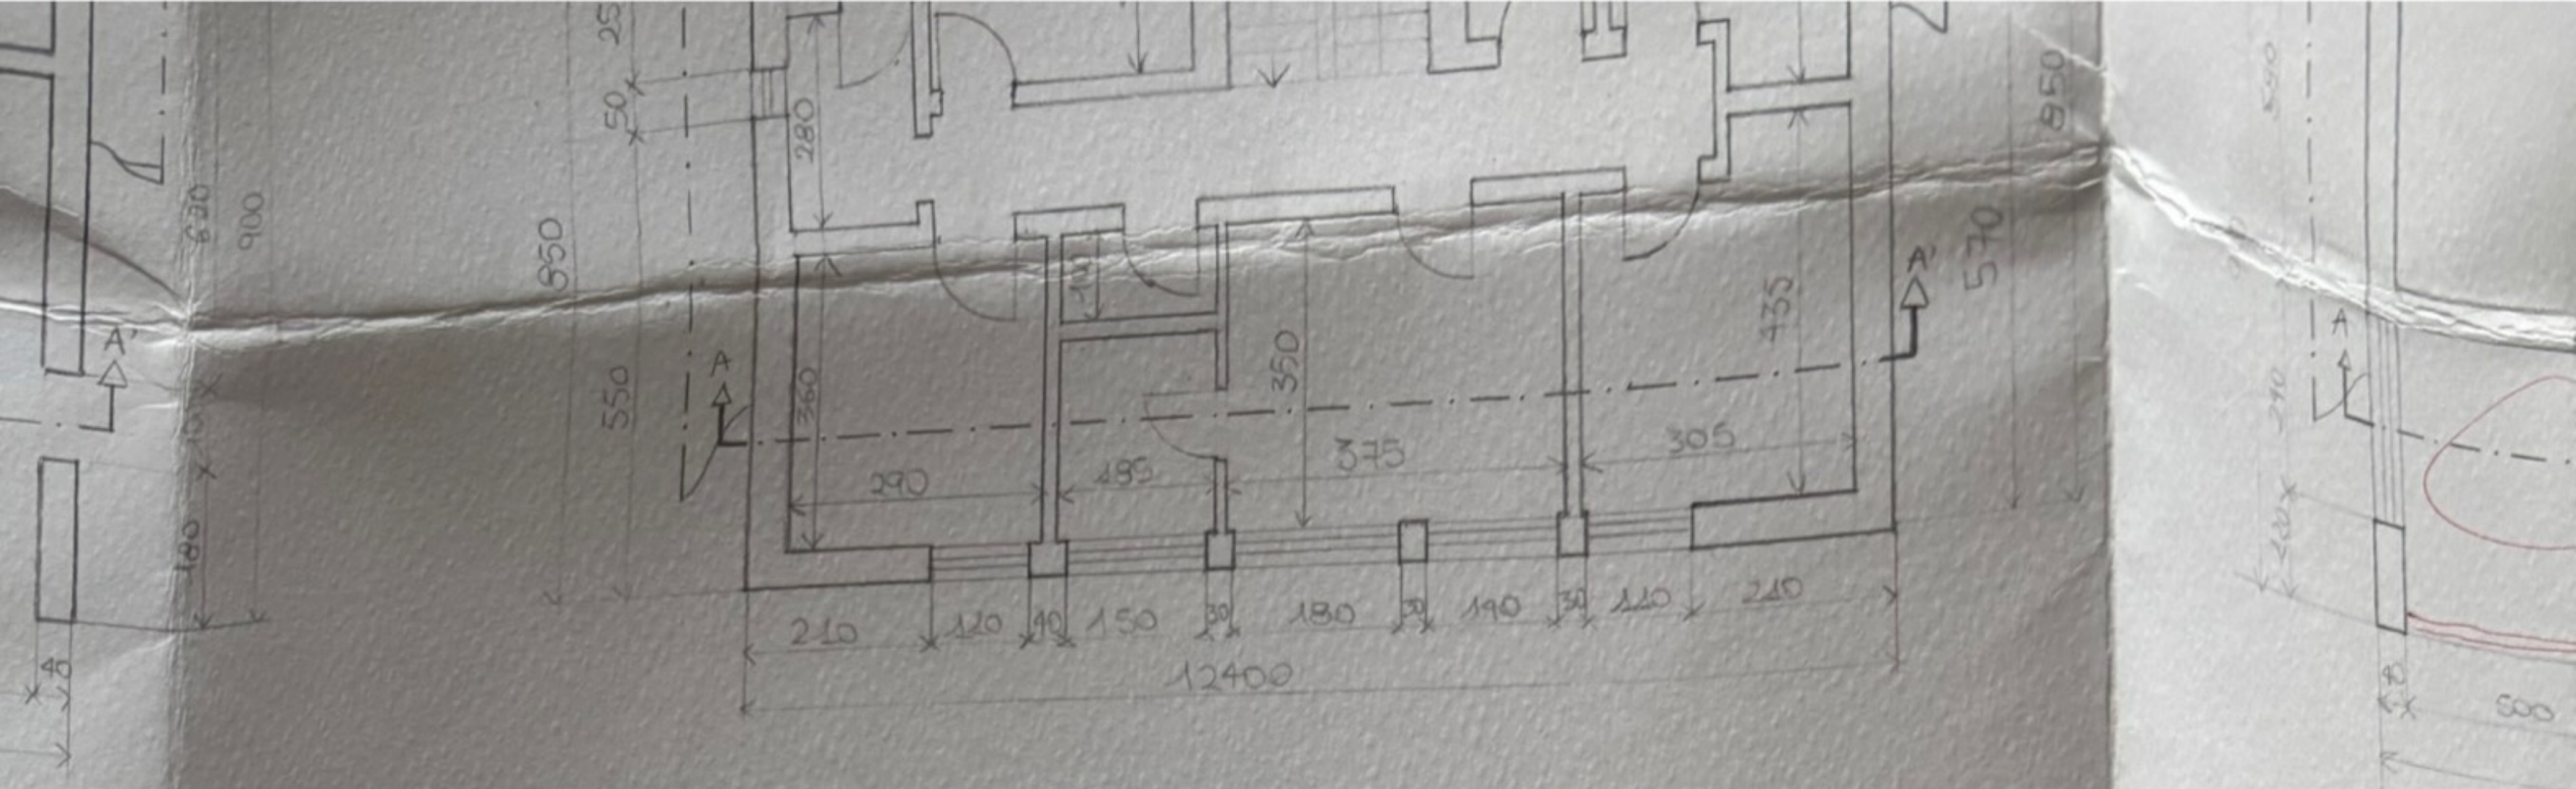


PROSPETTO EST

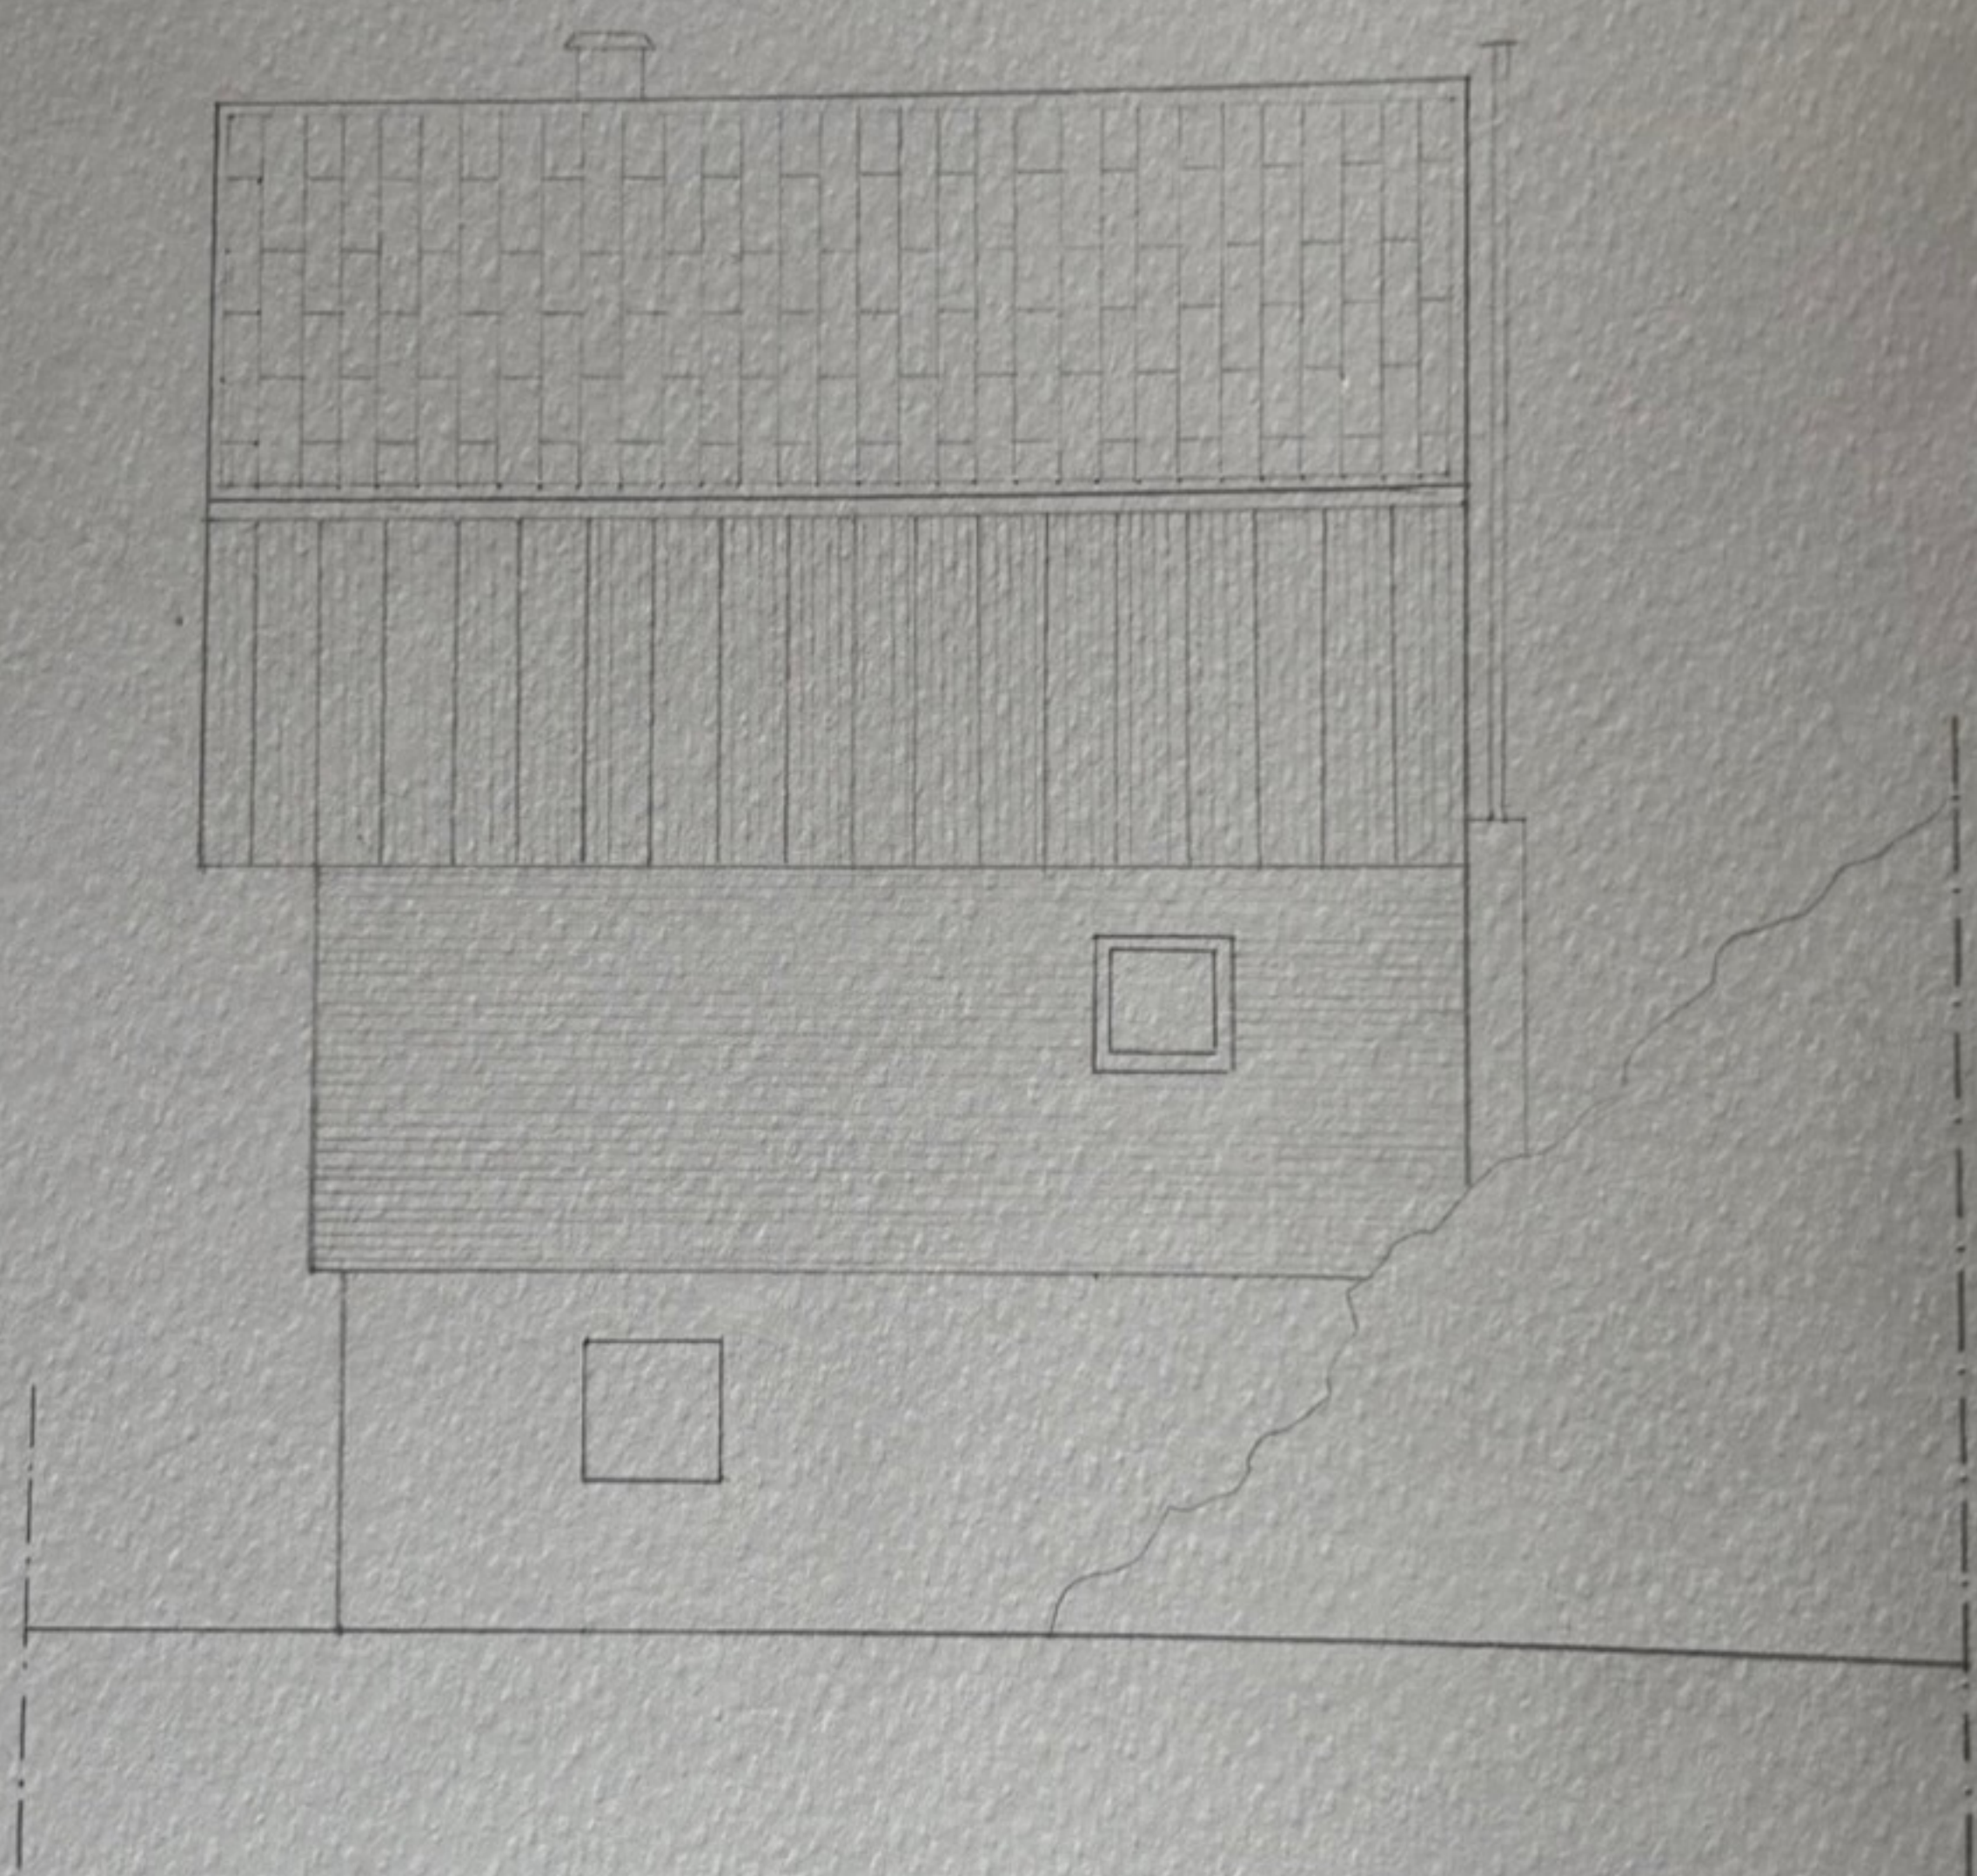


CORRETTA

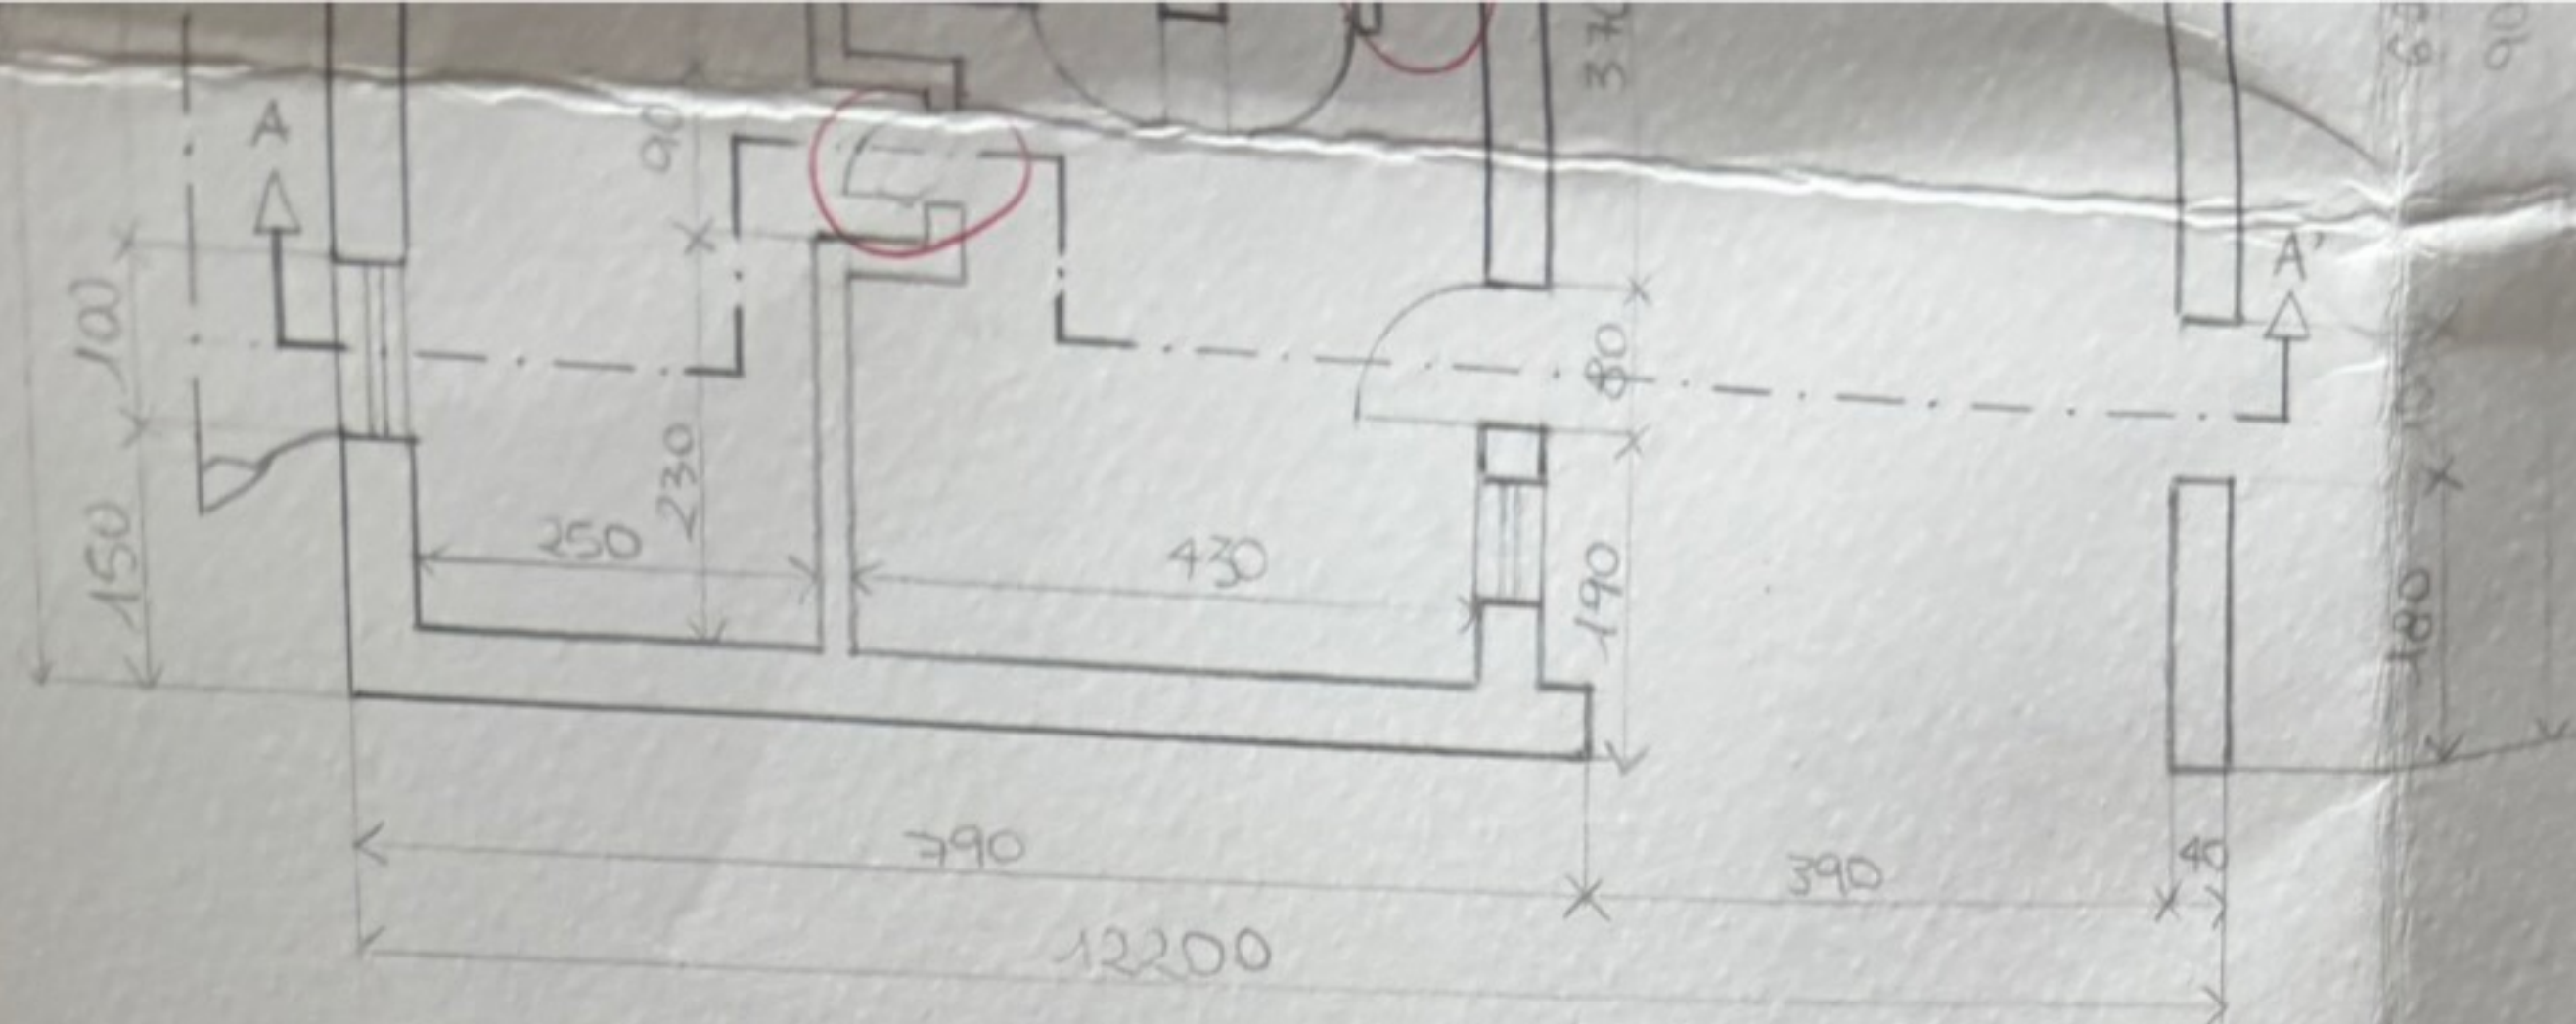

SEZIONE LONGITUDINALE

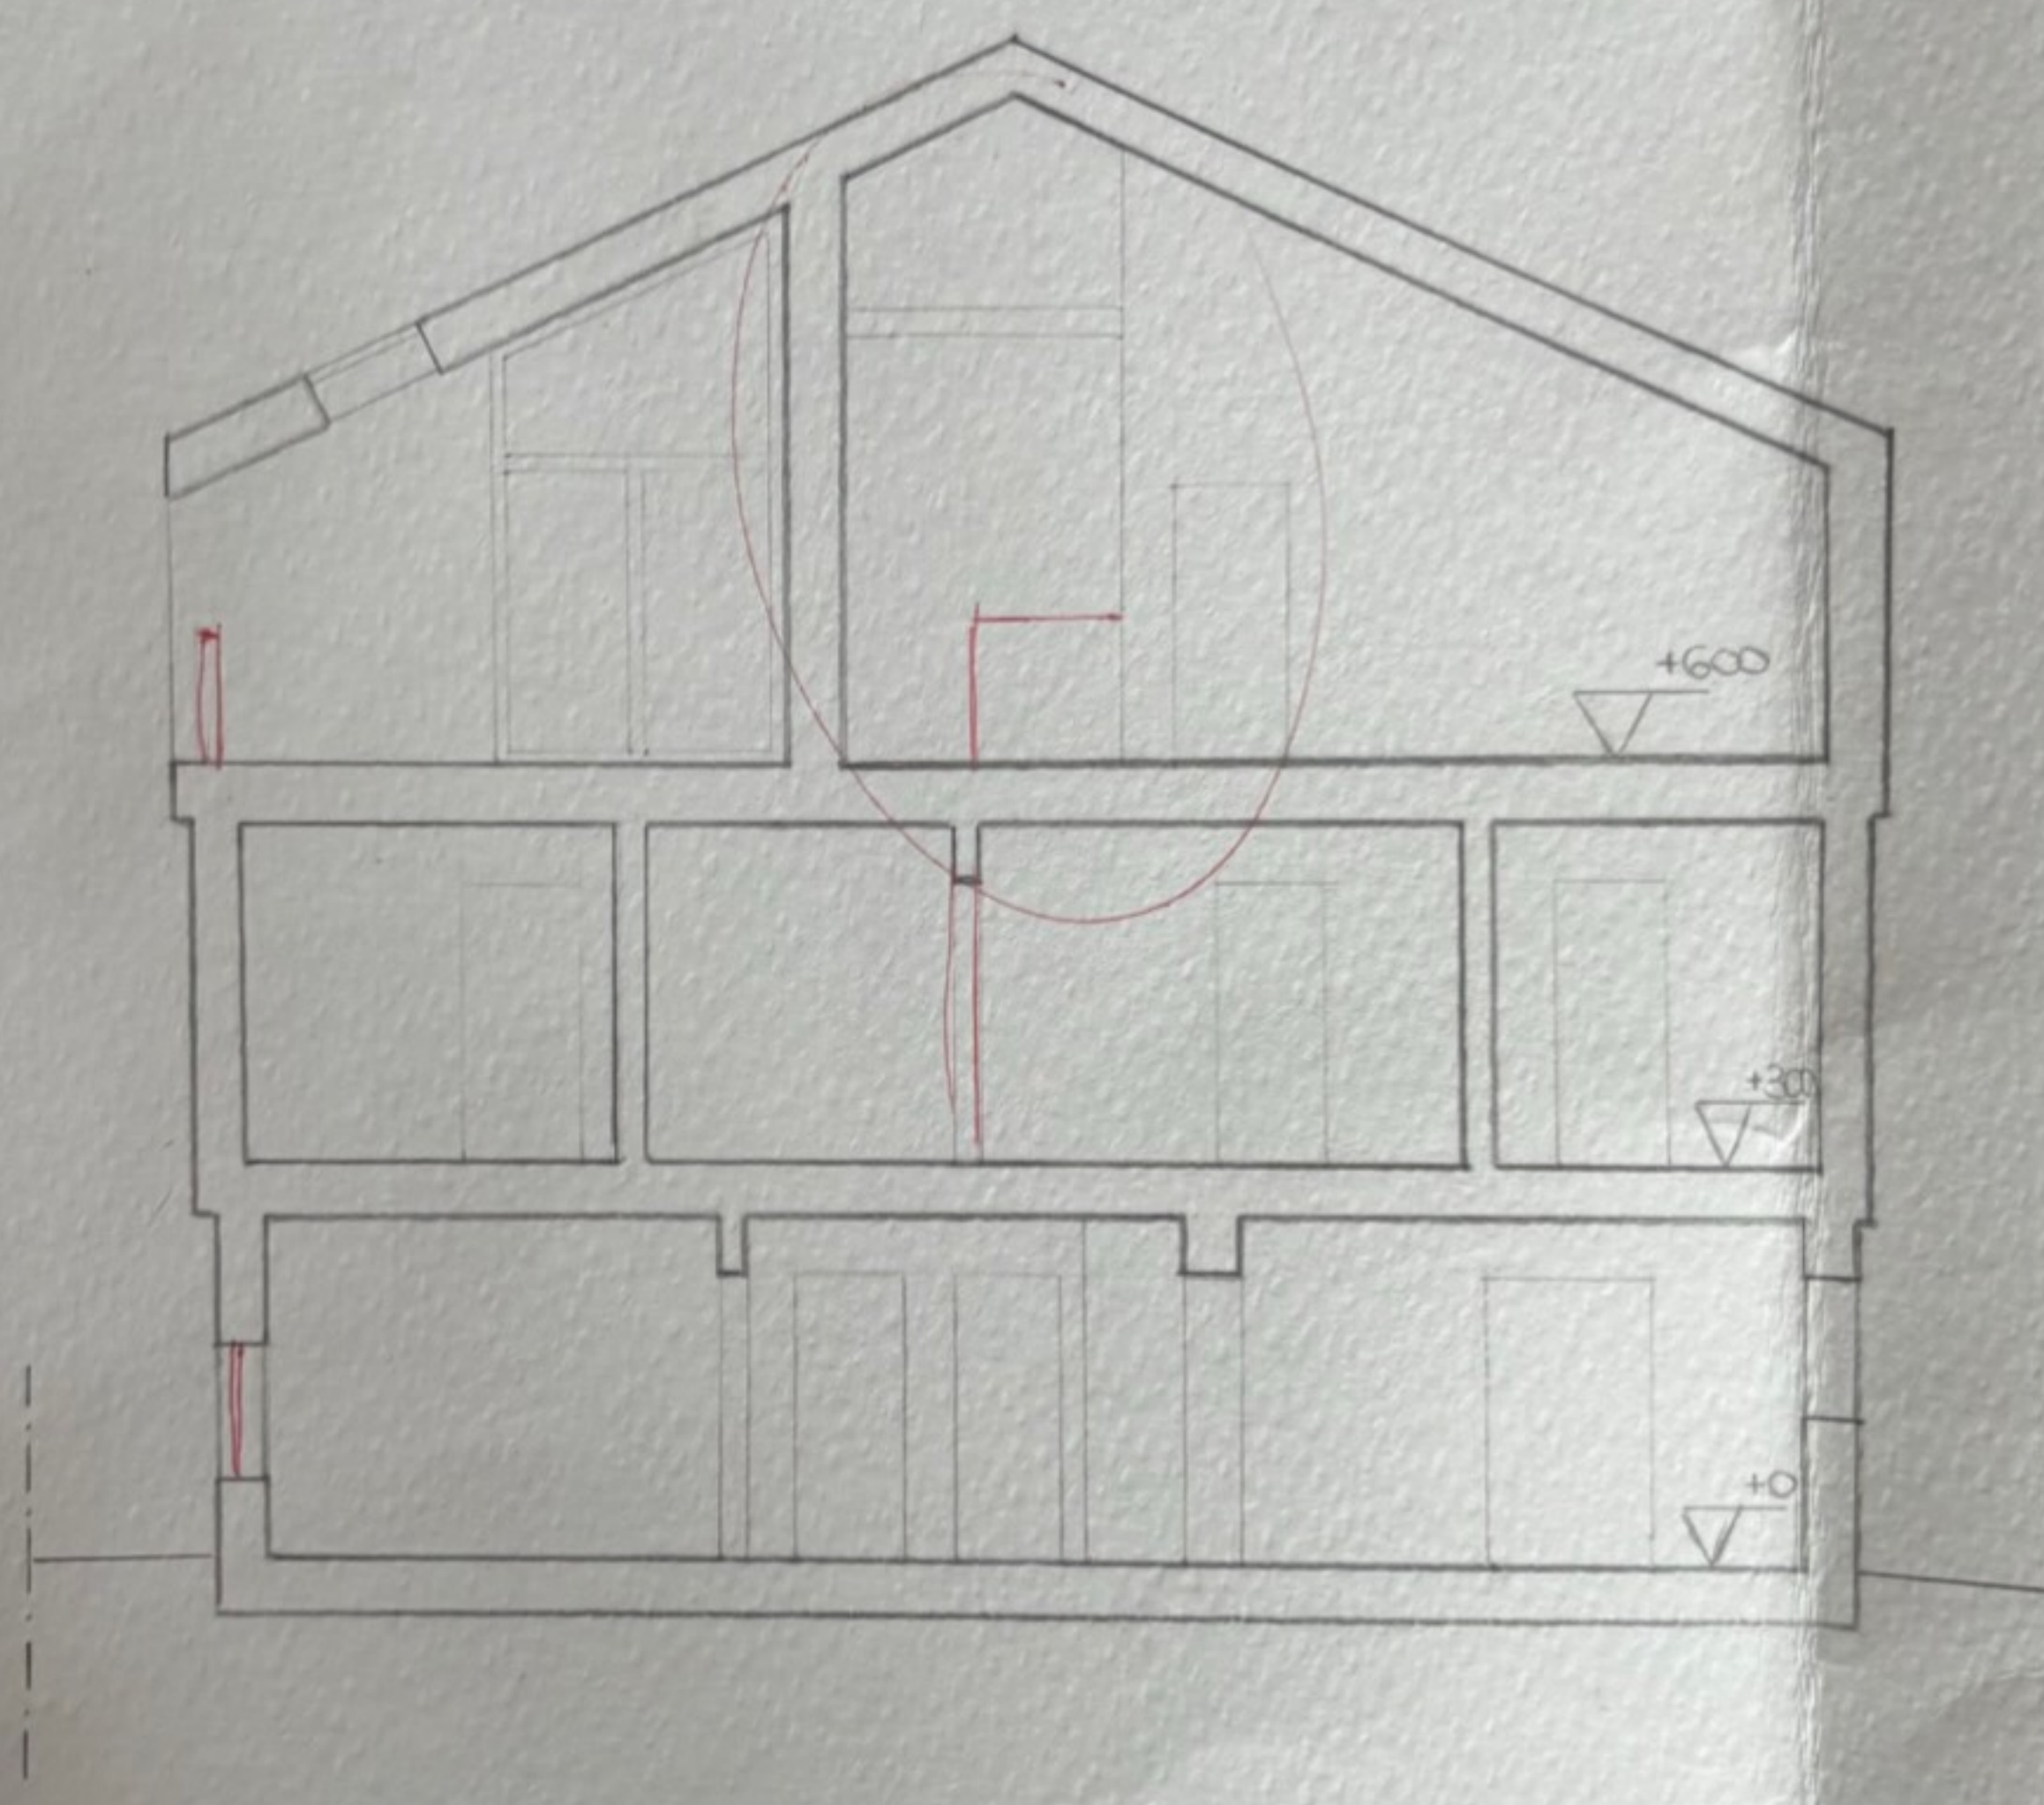


CORRETTA

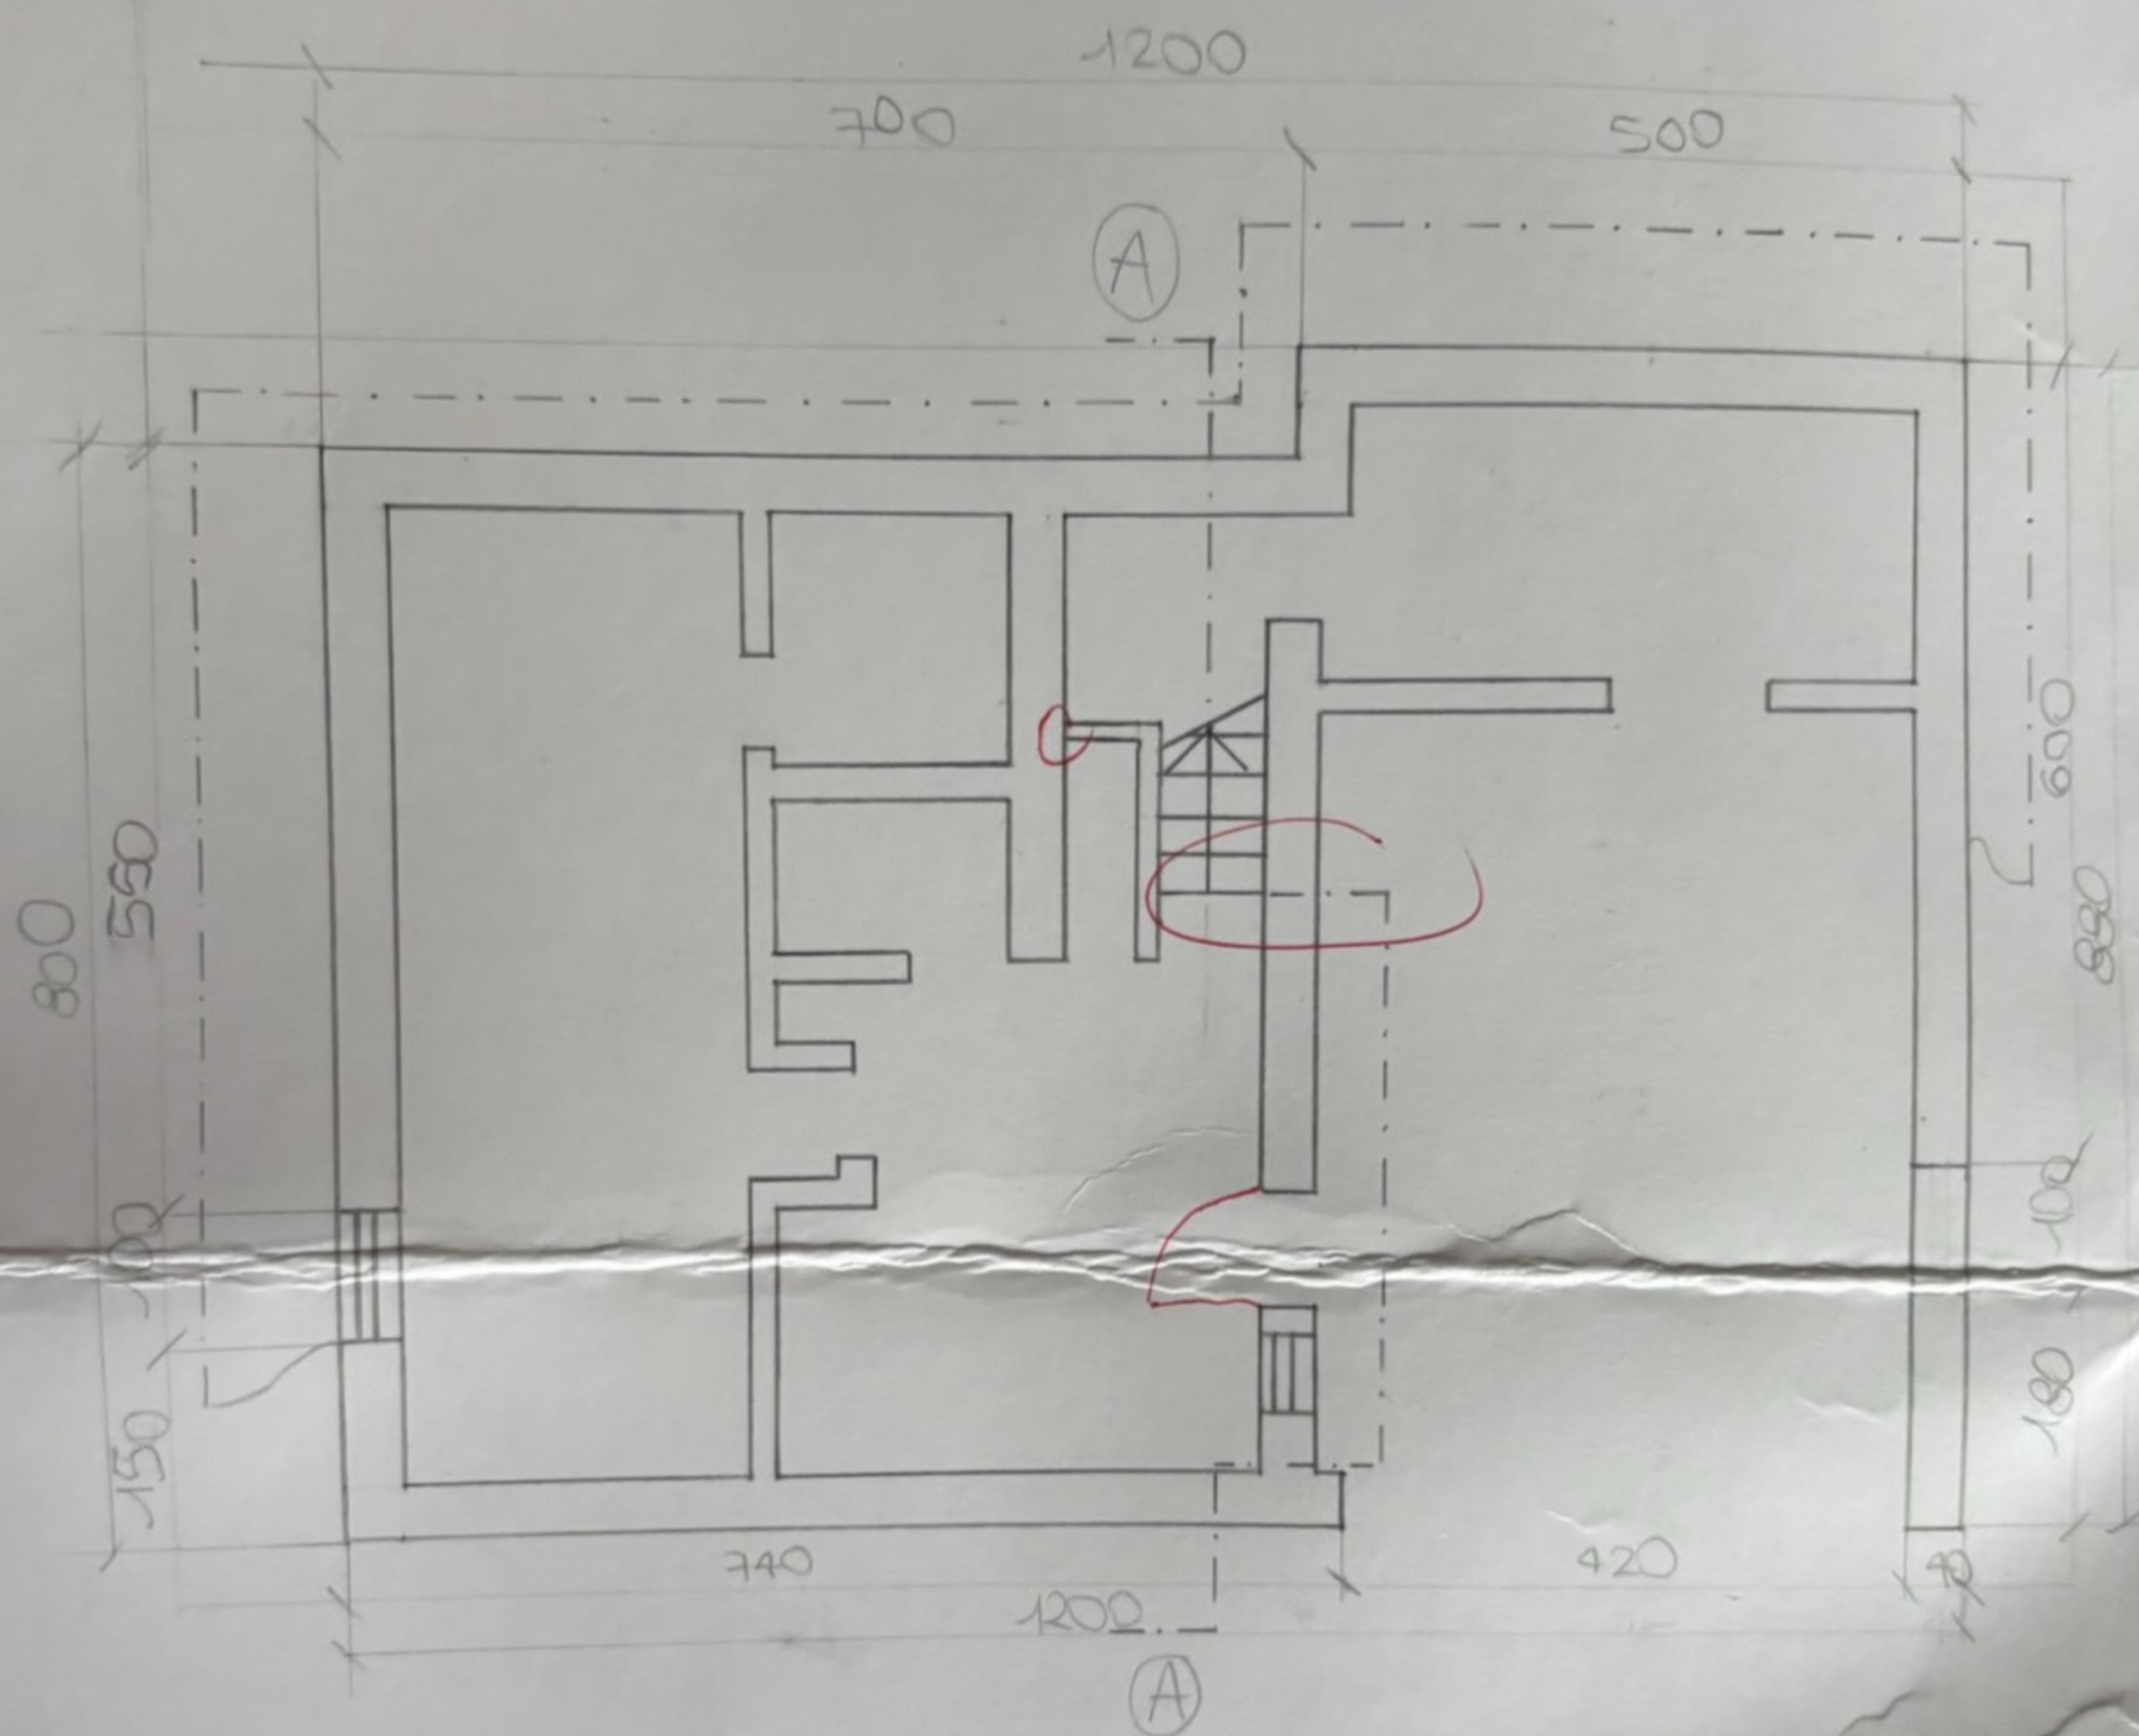


INSUFFICIENTE

PIANTA PIANO TERRA

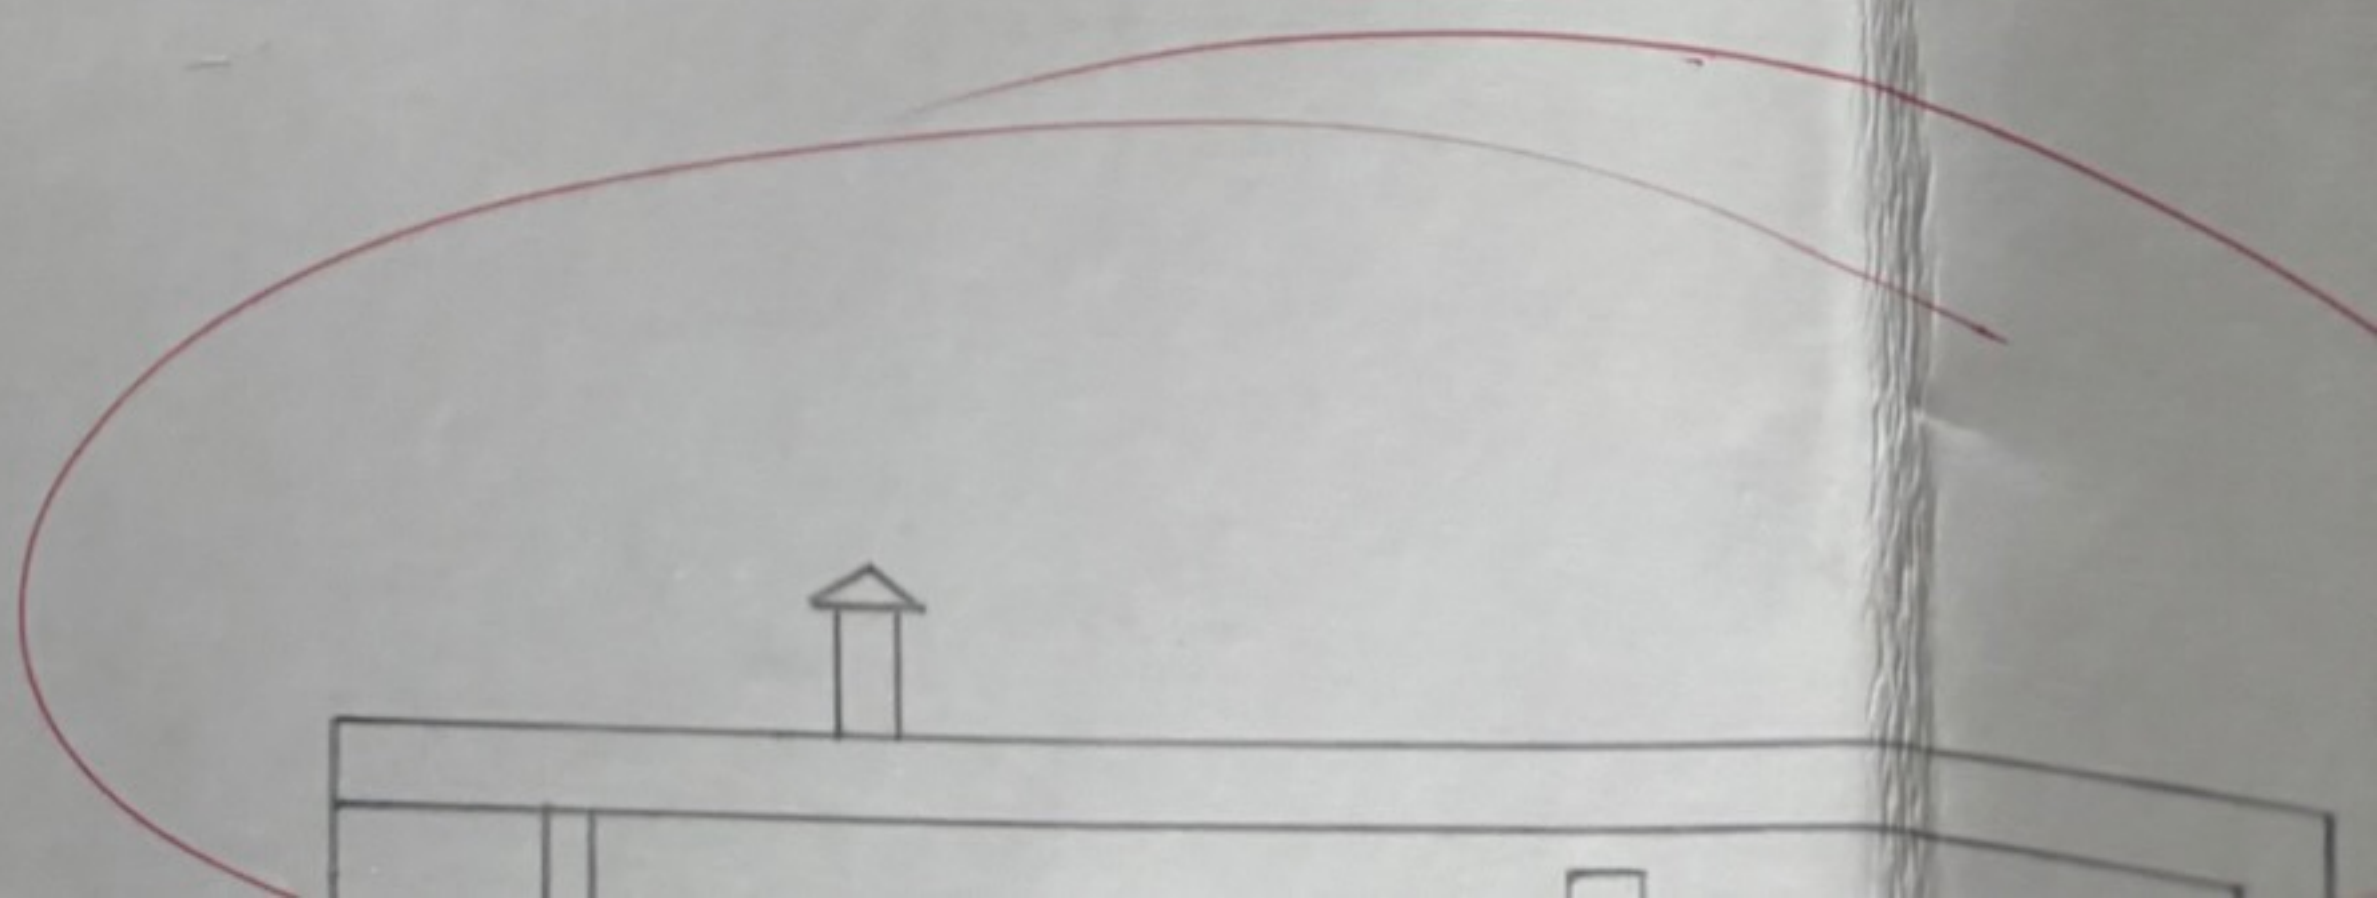


INSUFFICIENTE

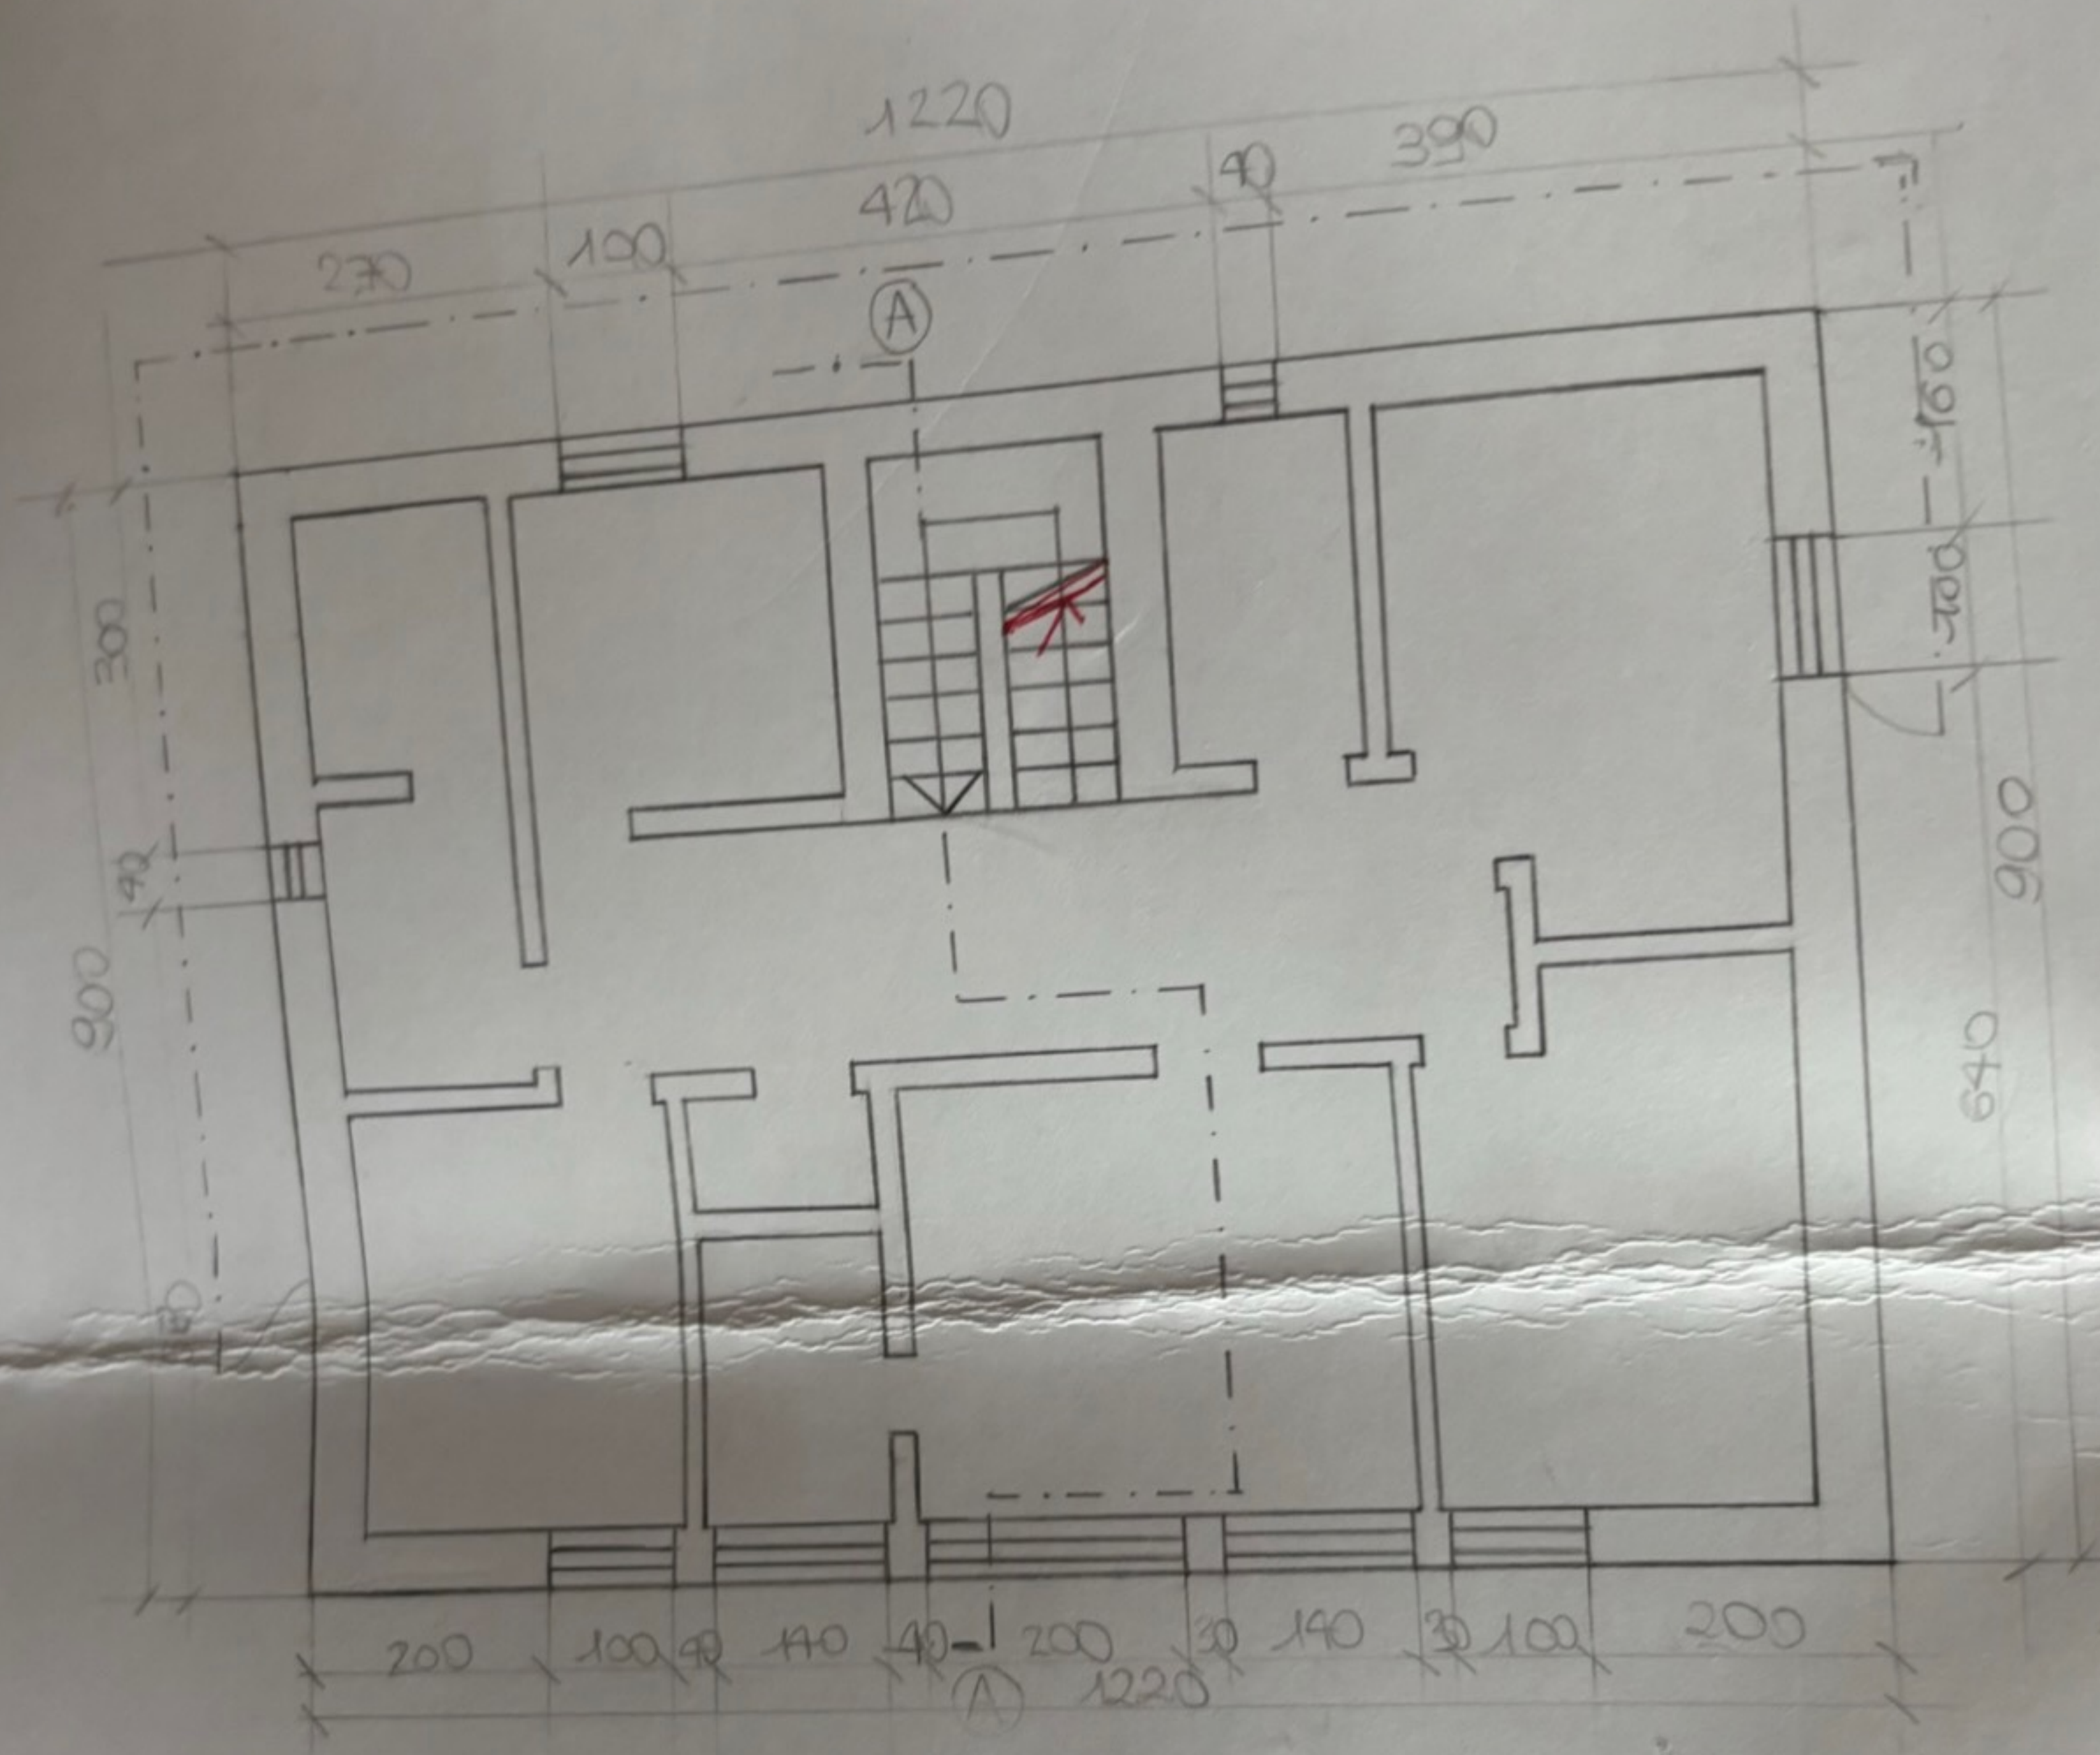

PIANTA PRIMO PIANO

ala 1:50

INSUFFICIENTE

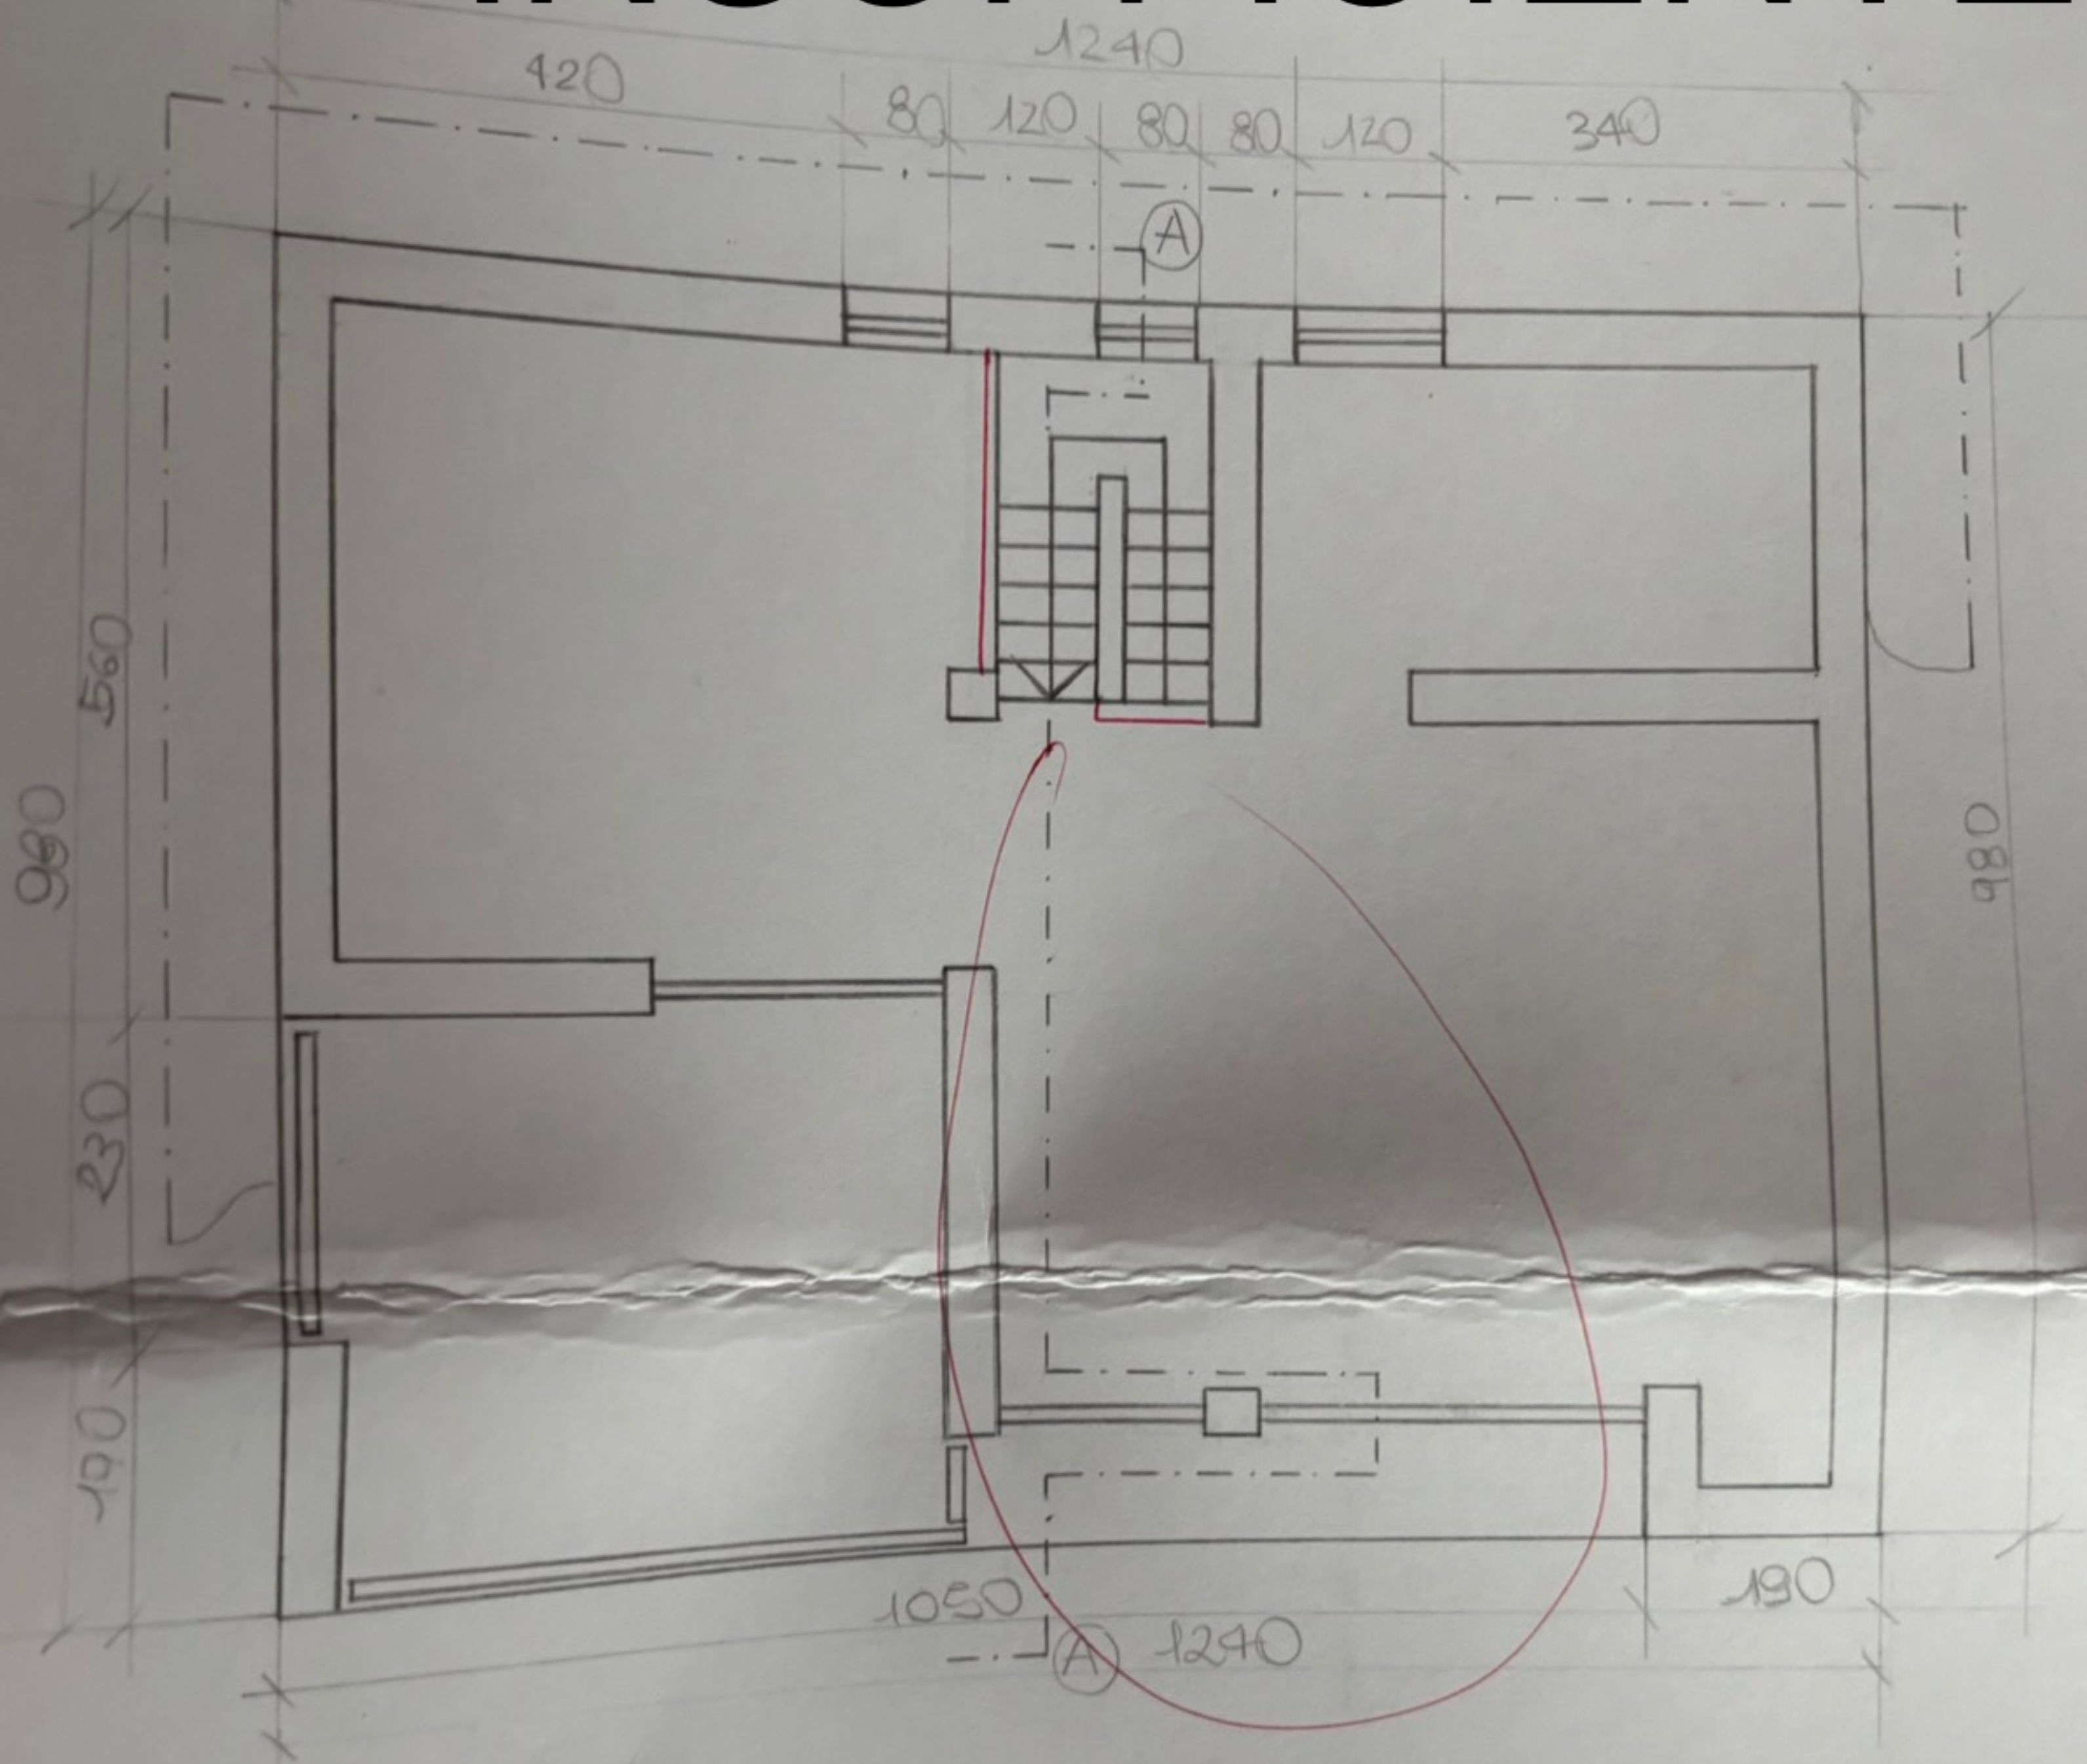


PIANTA SECONDO PIANO

INSUFFICIENTE


PIANTA PRIMO PIANO

PIANTA SECON

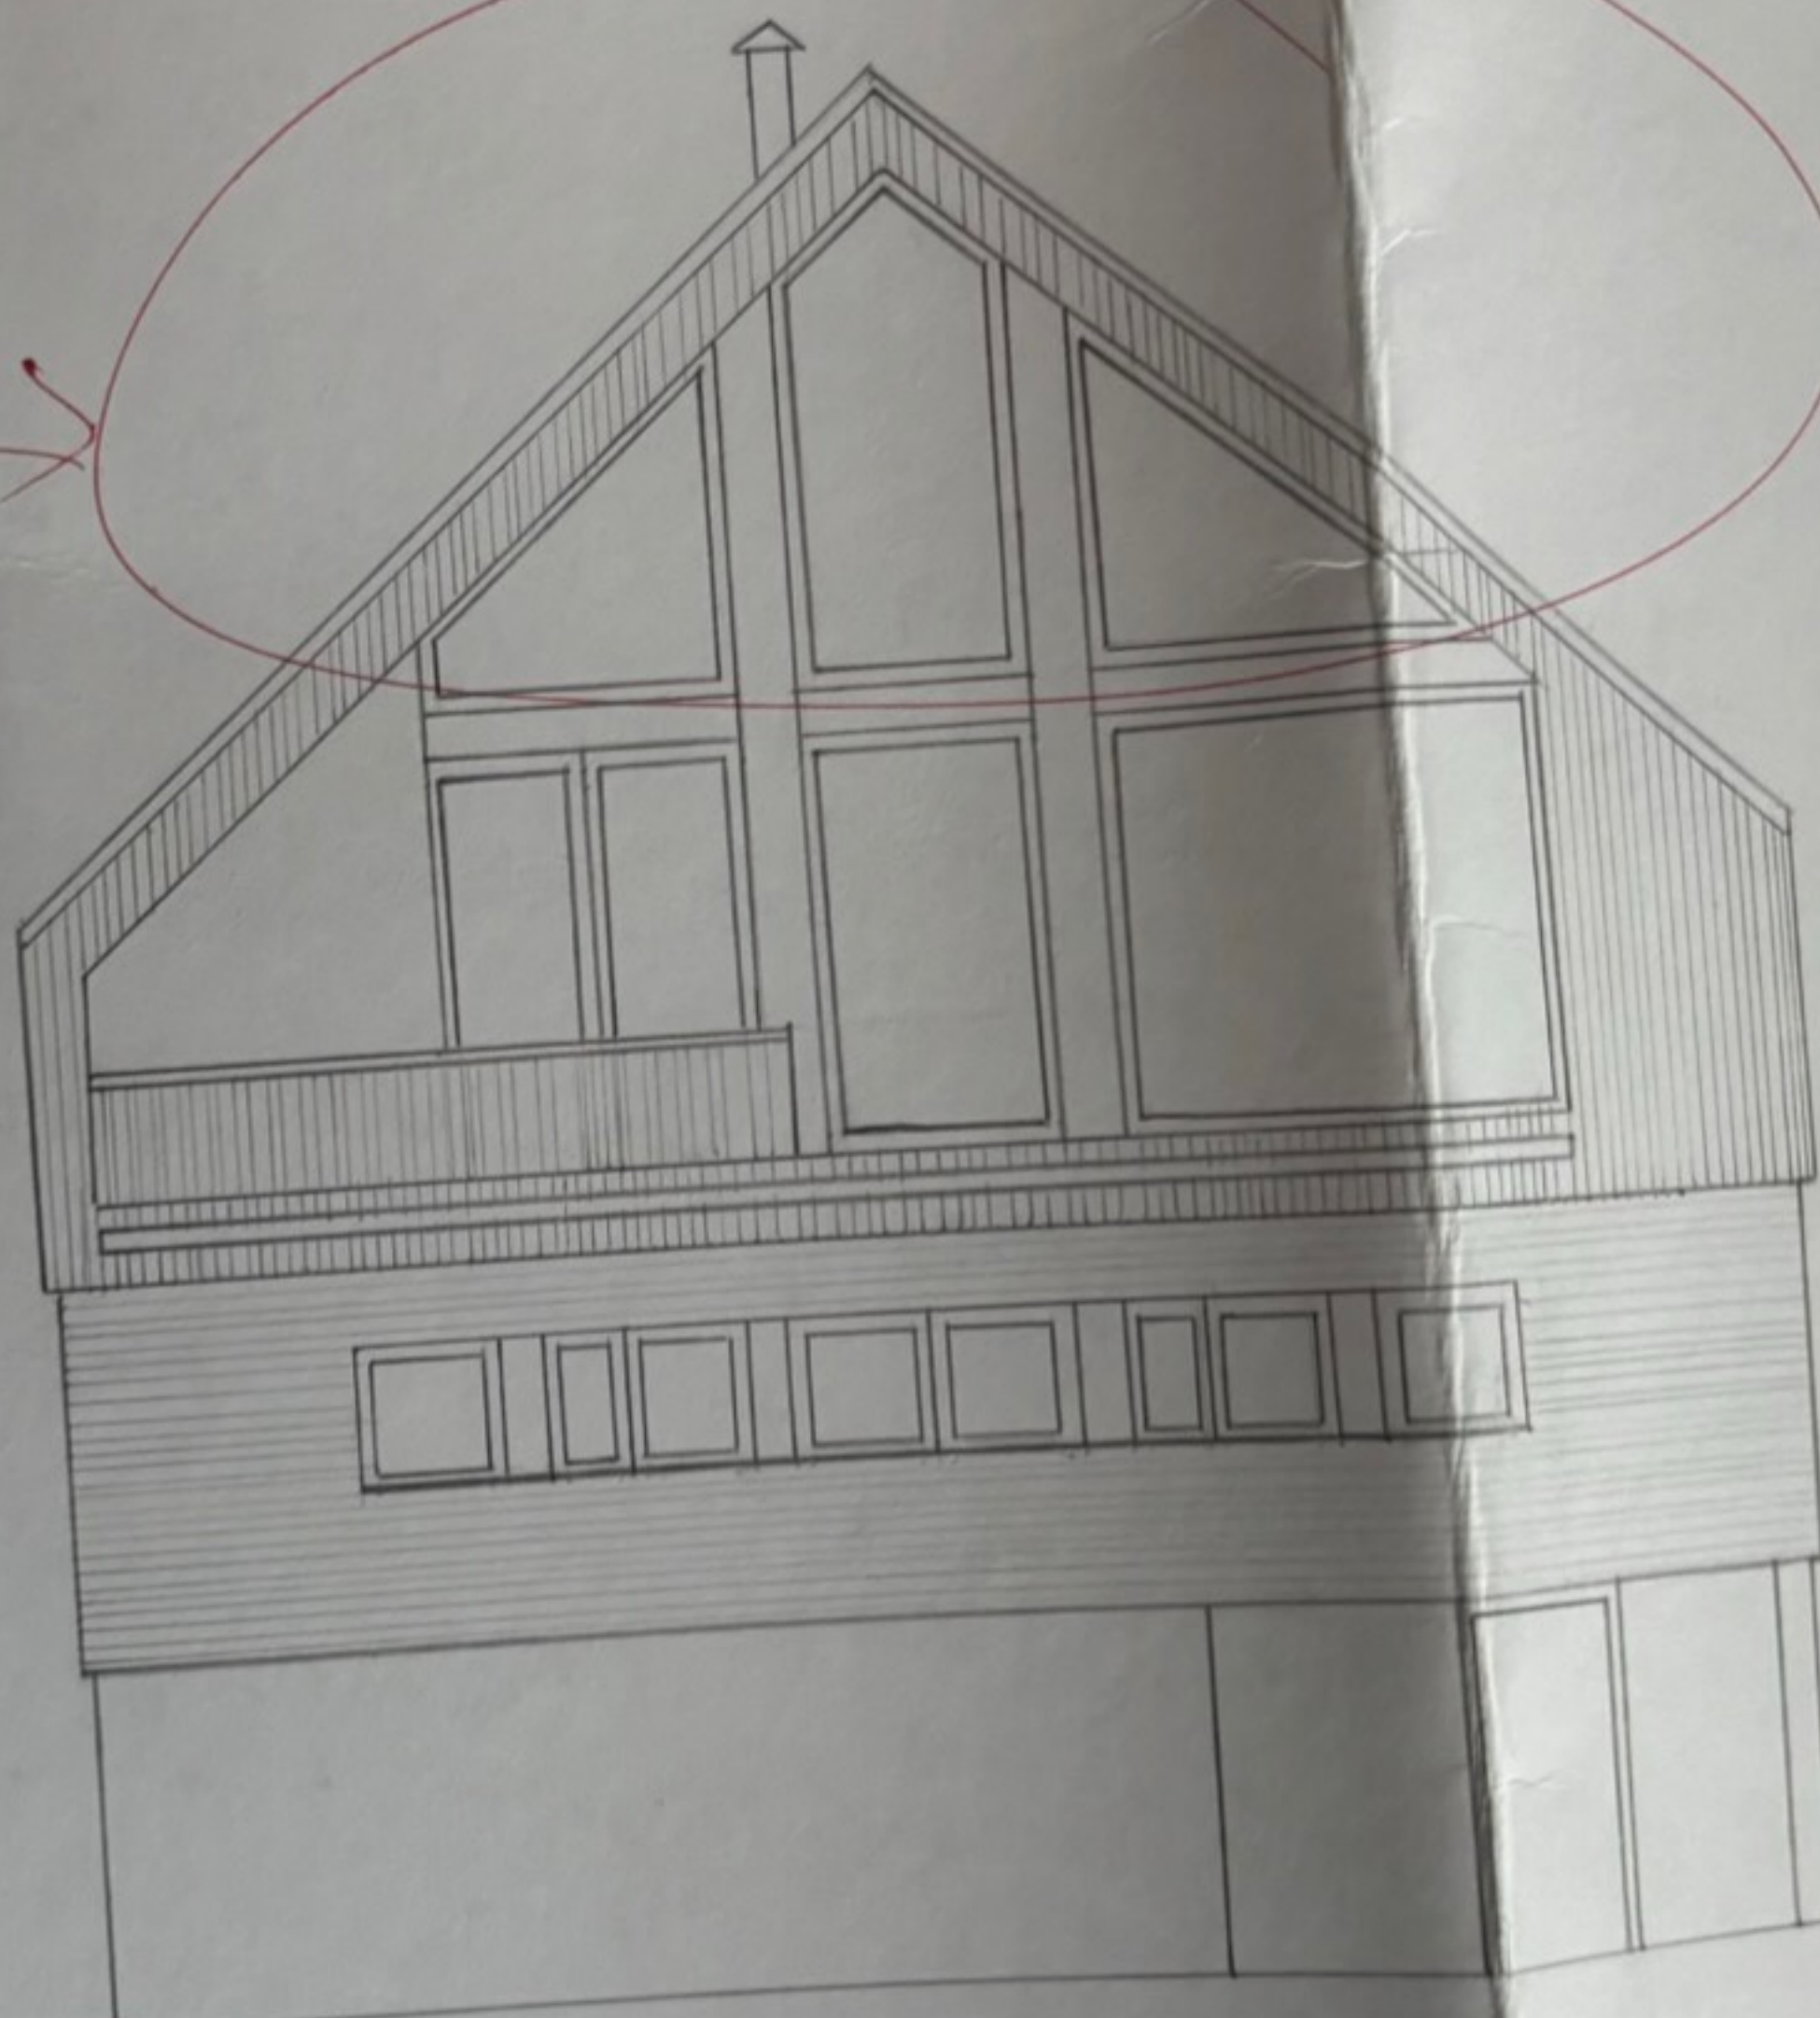


PROSPETTO SUD


PIANTA PIANO TERRA

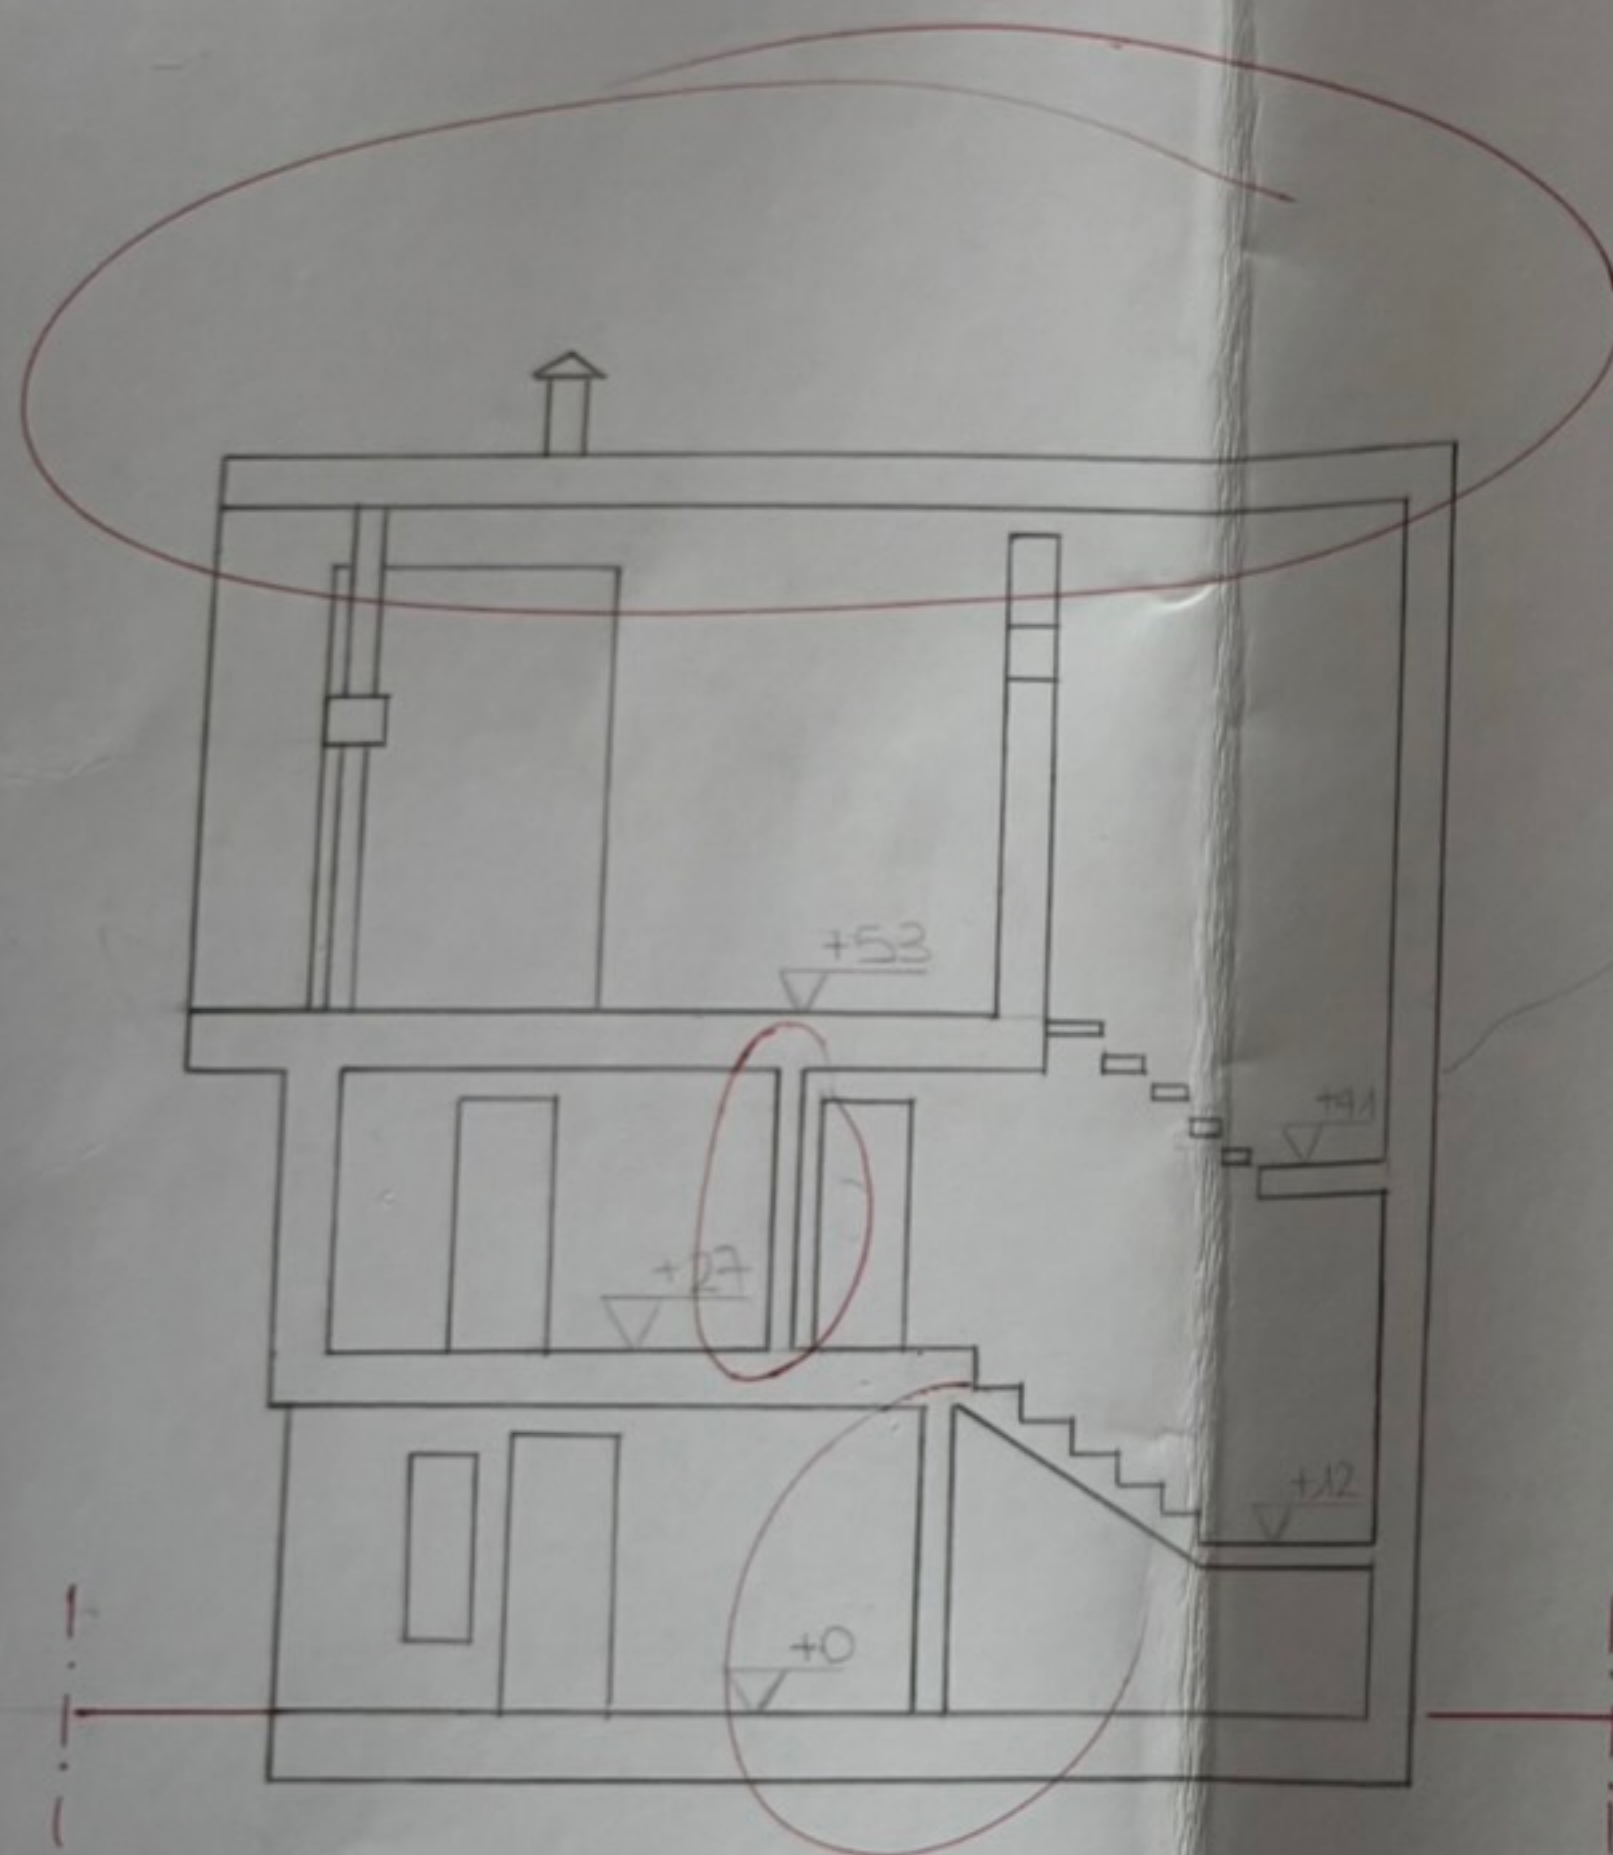

PIANTA PRIMO PIANO

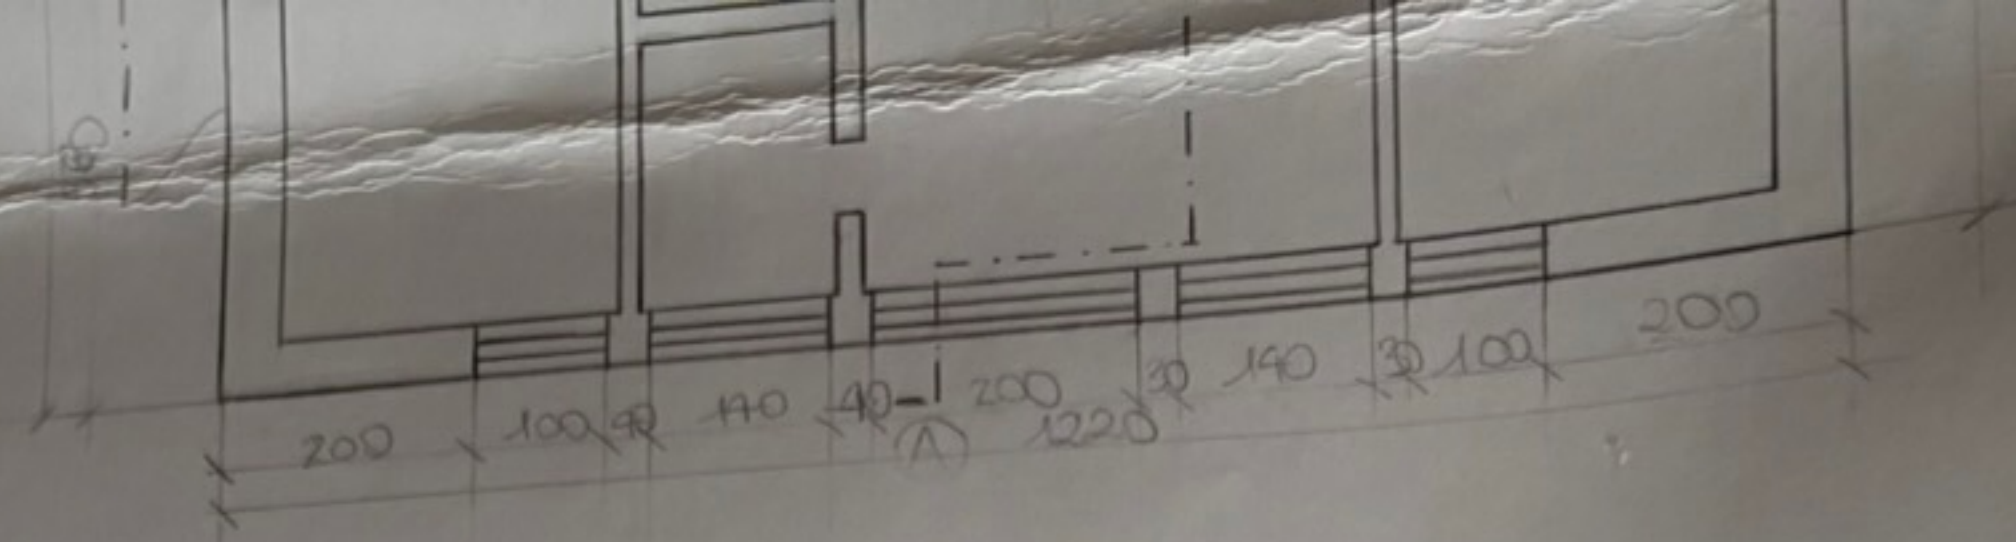

PIANTA SECONDO PIANO

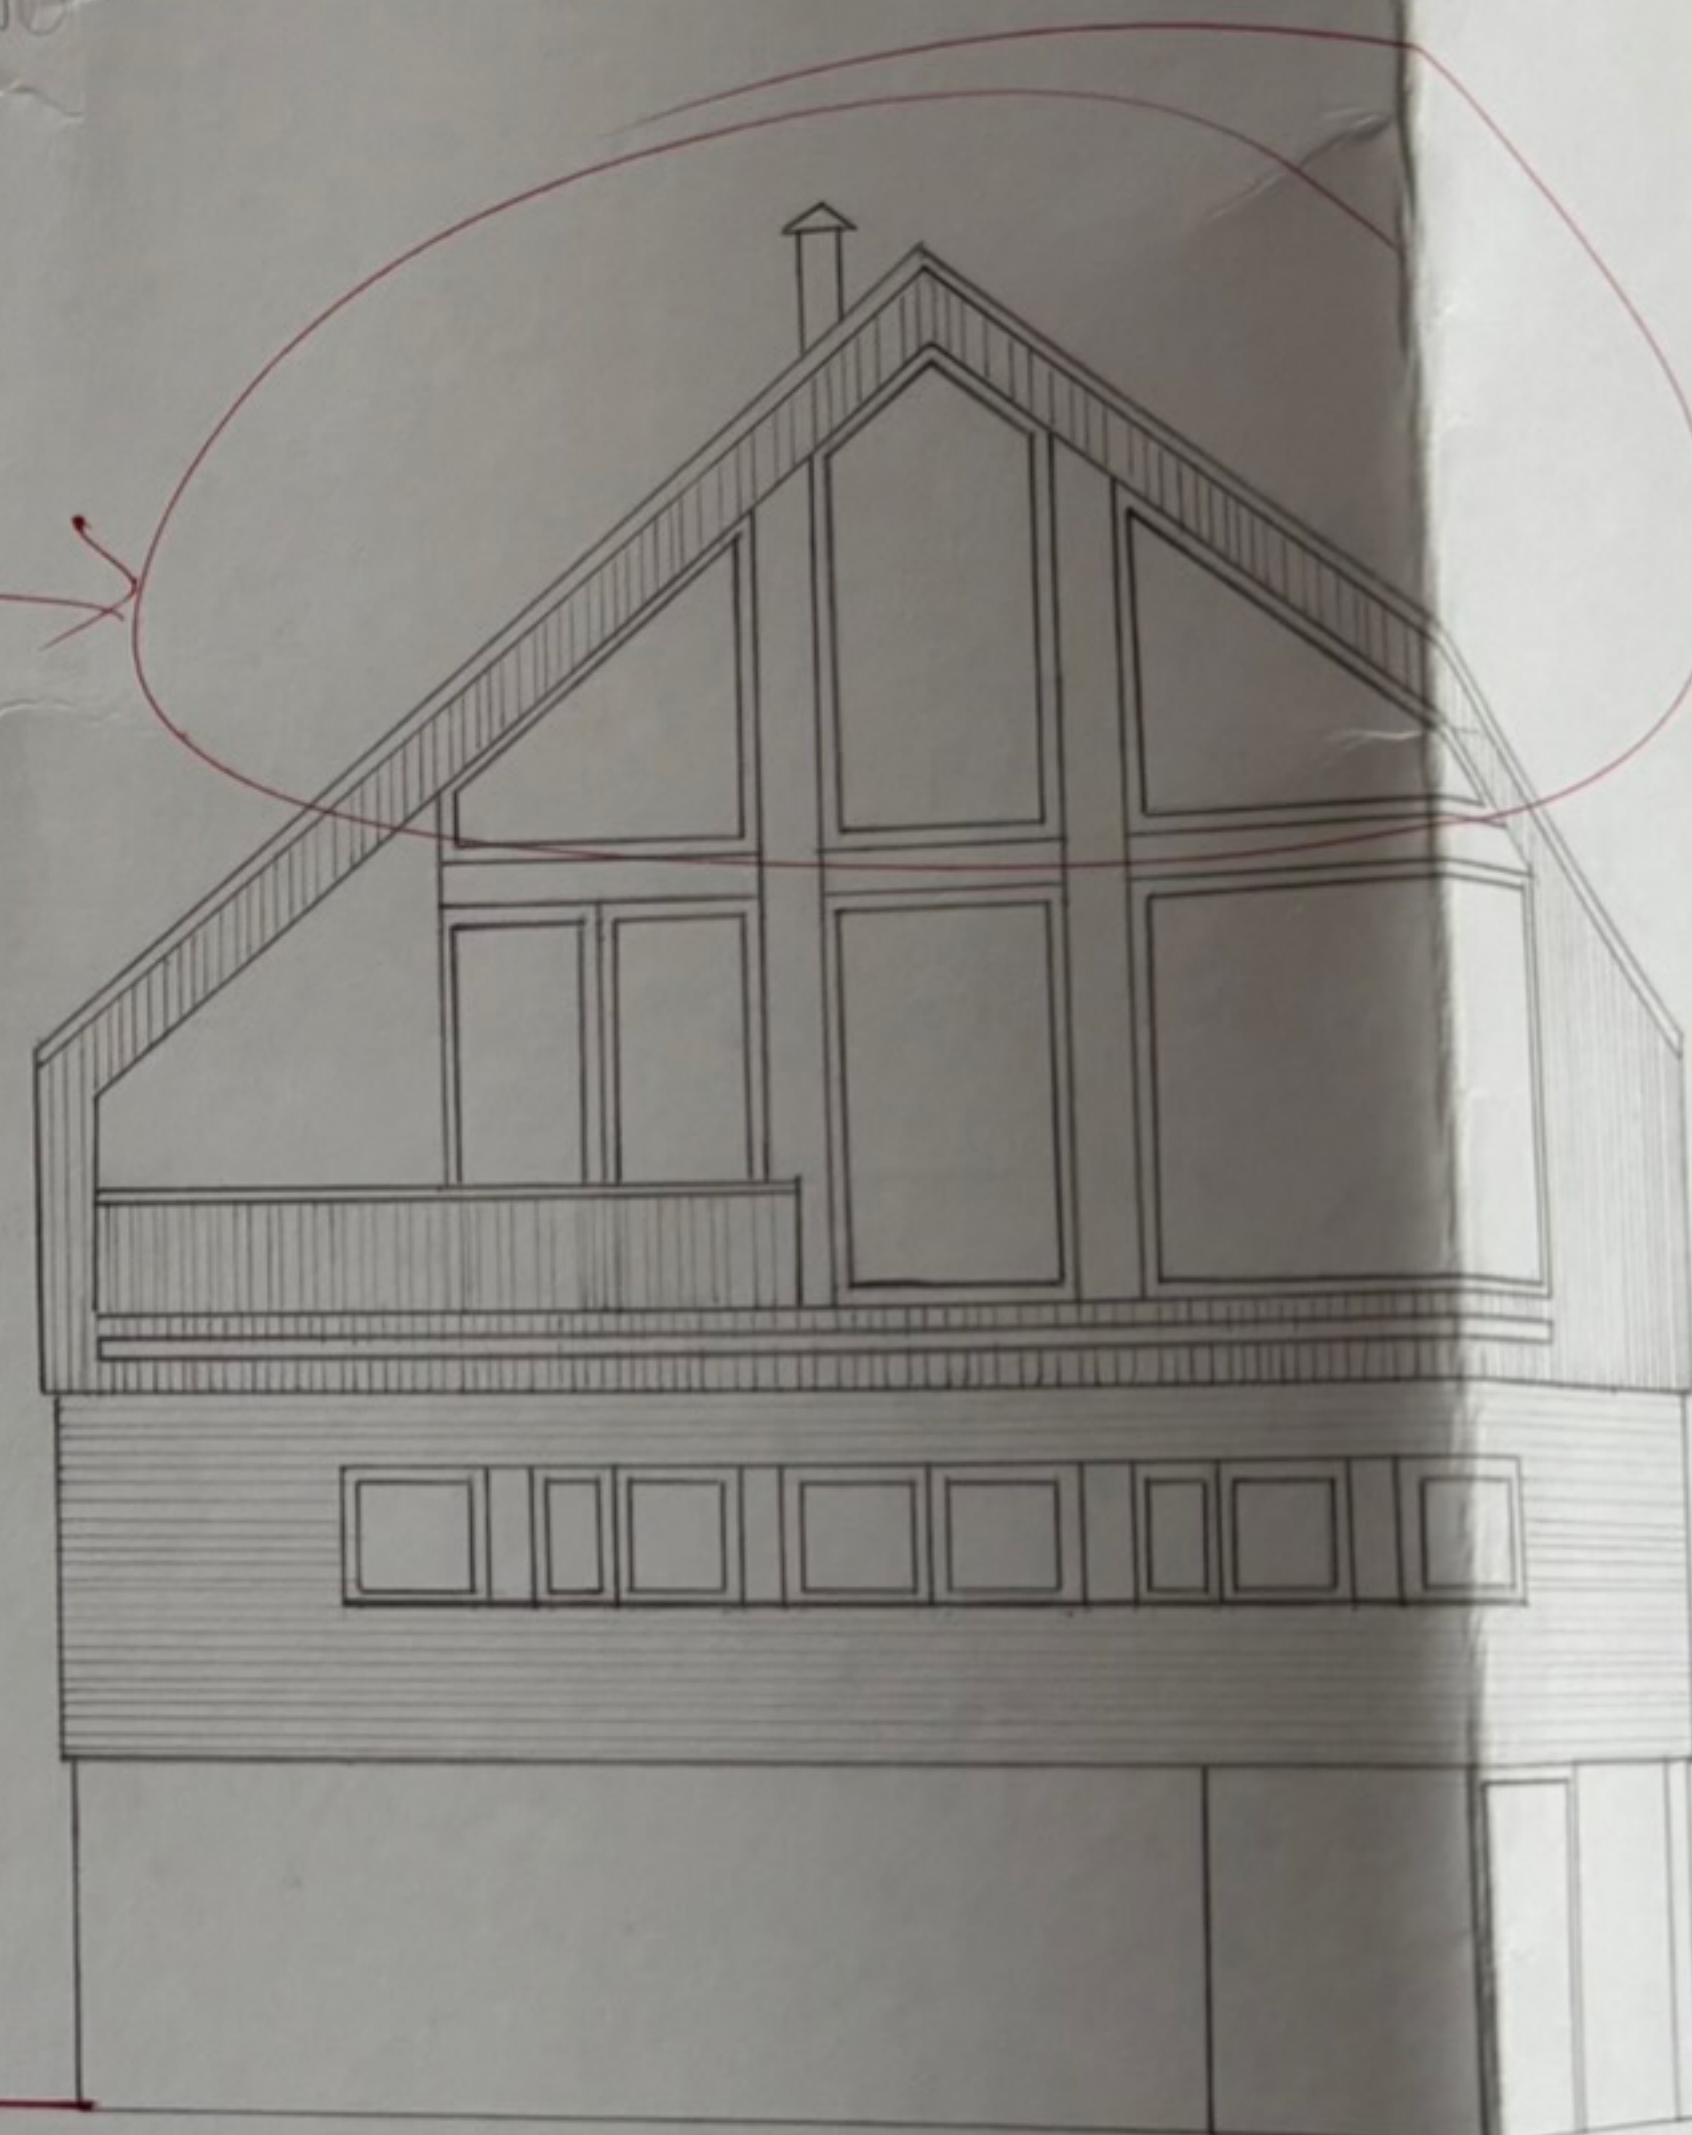

INSUFFICIENTE

SEZIONE TRASVERSALE

PROSPETTO SUD