
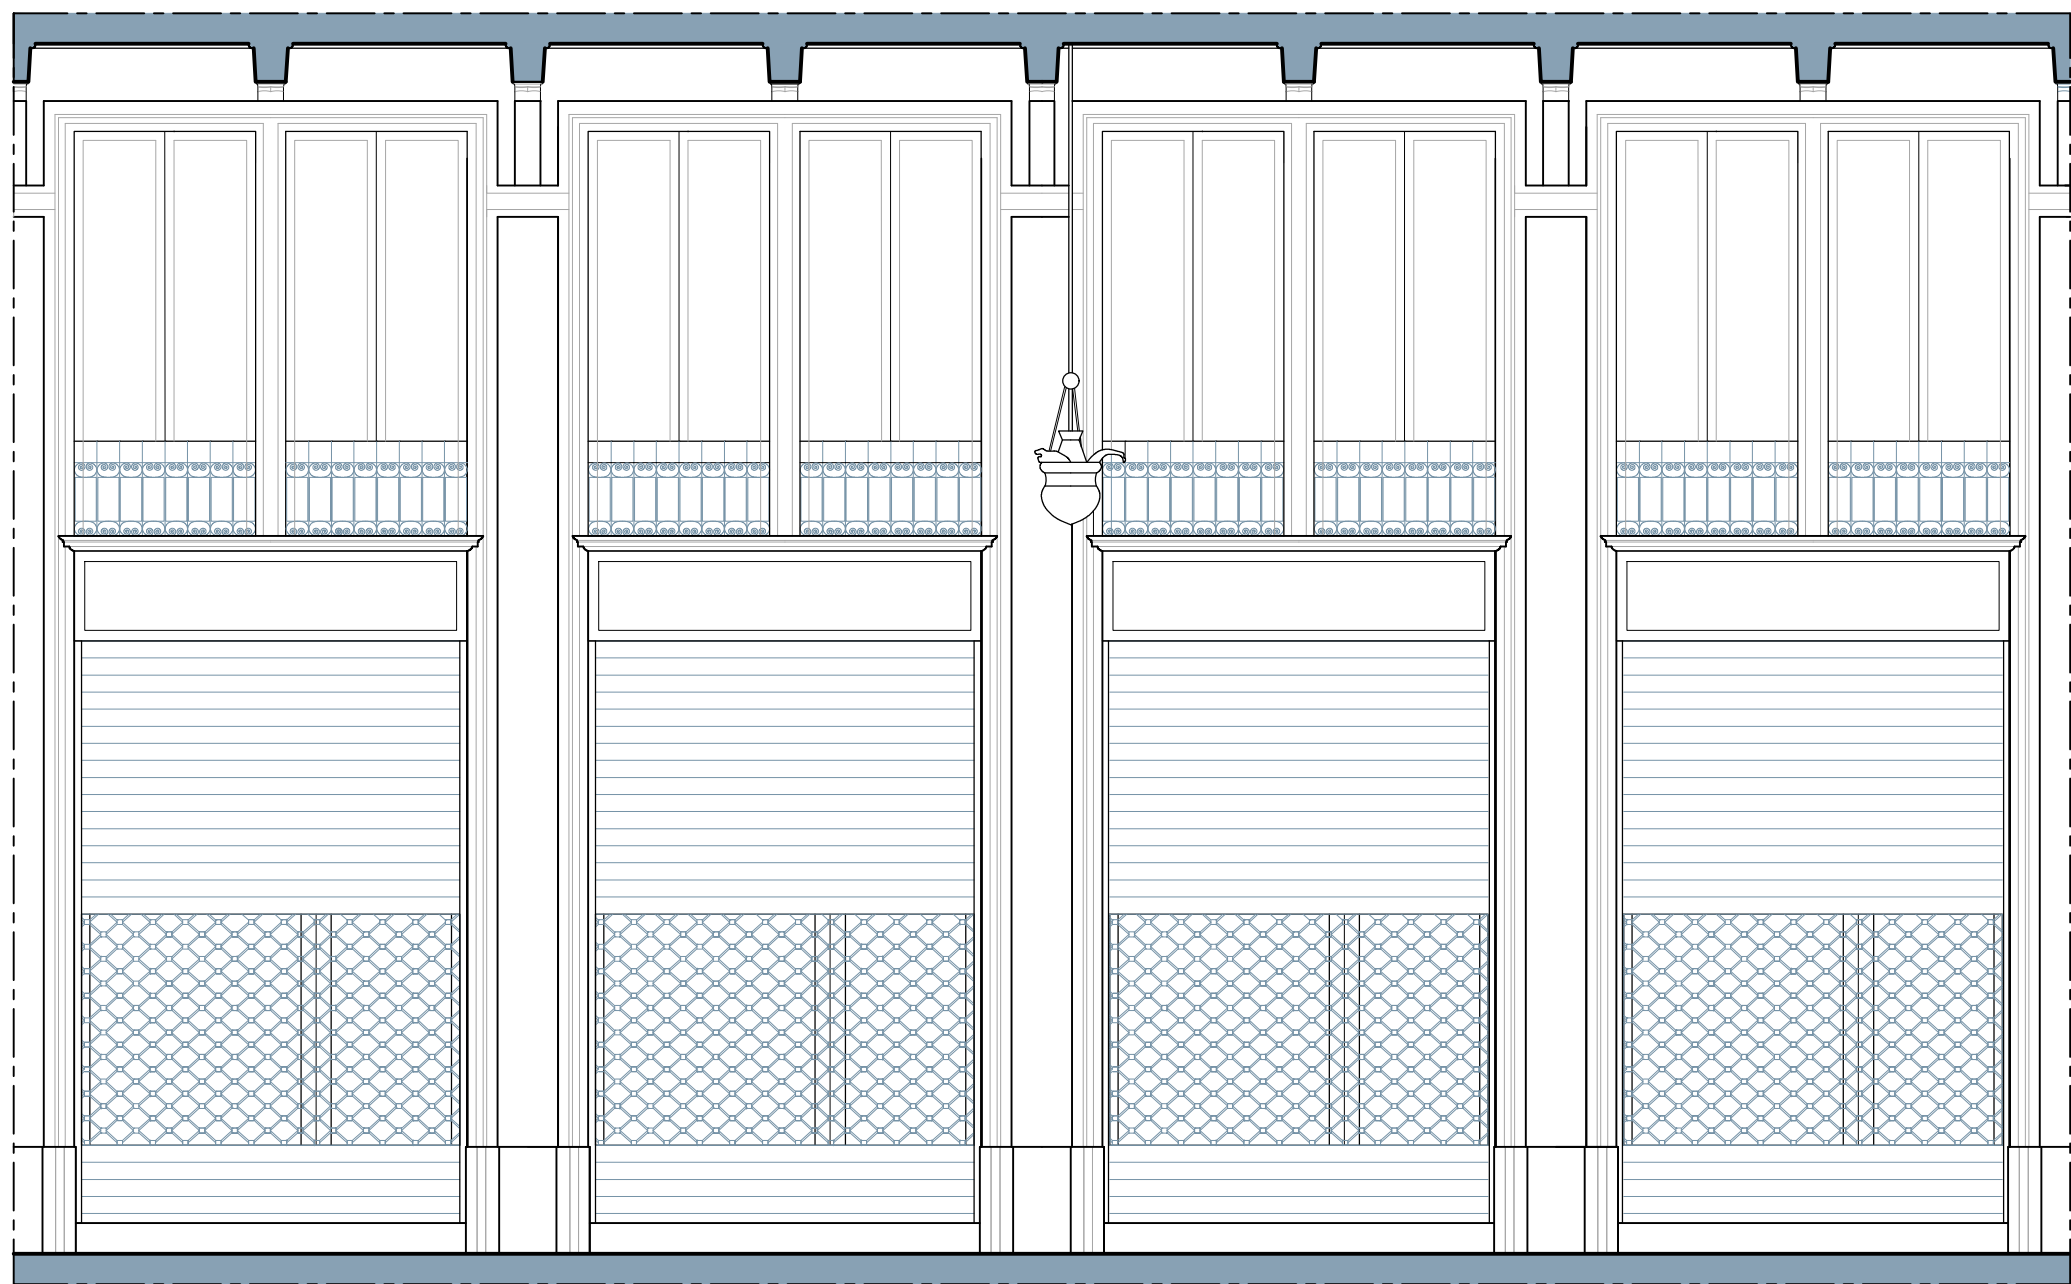



VIA PAOLO SACCHI

Rilievo dei portici


Campata n°18

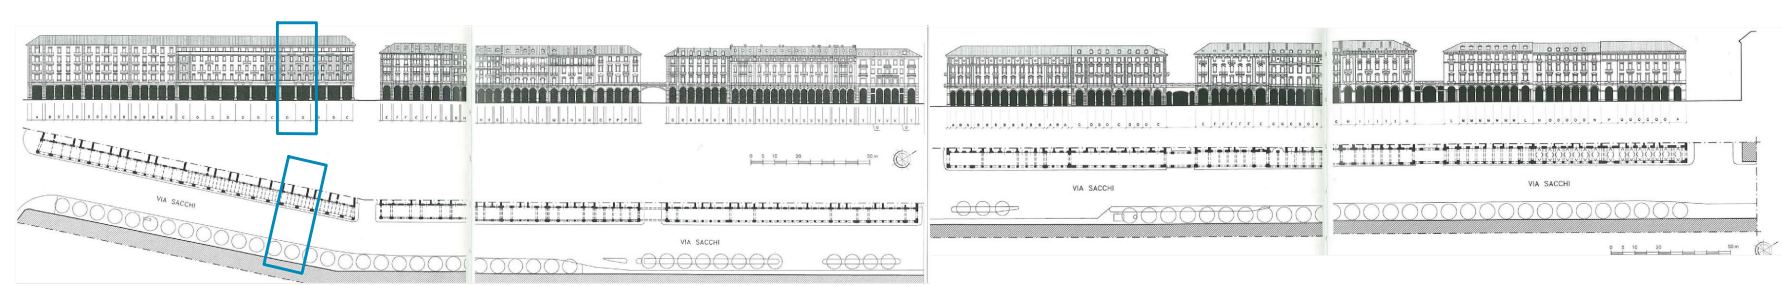





SEZIONE LONGITUDINALE A-A'
SCALA 1:50

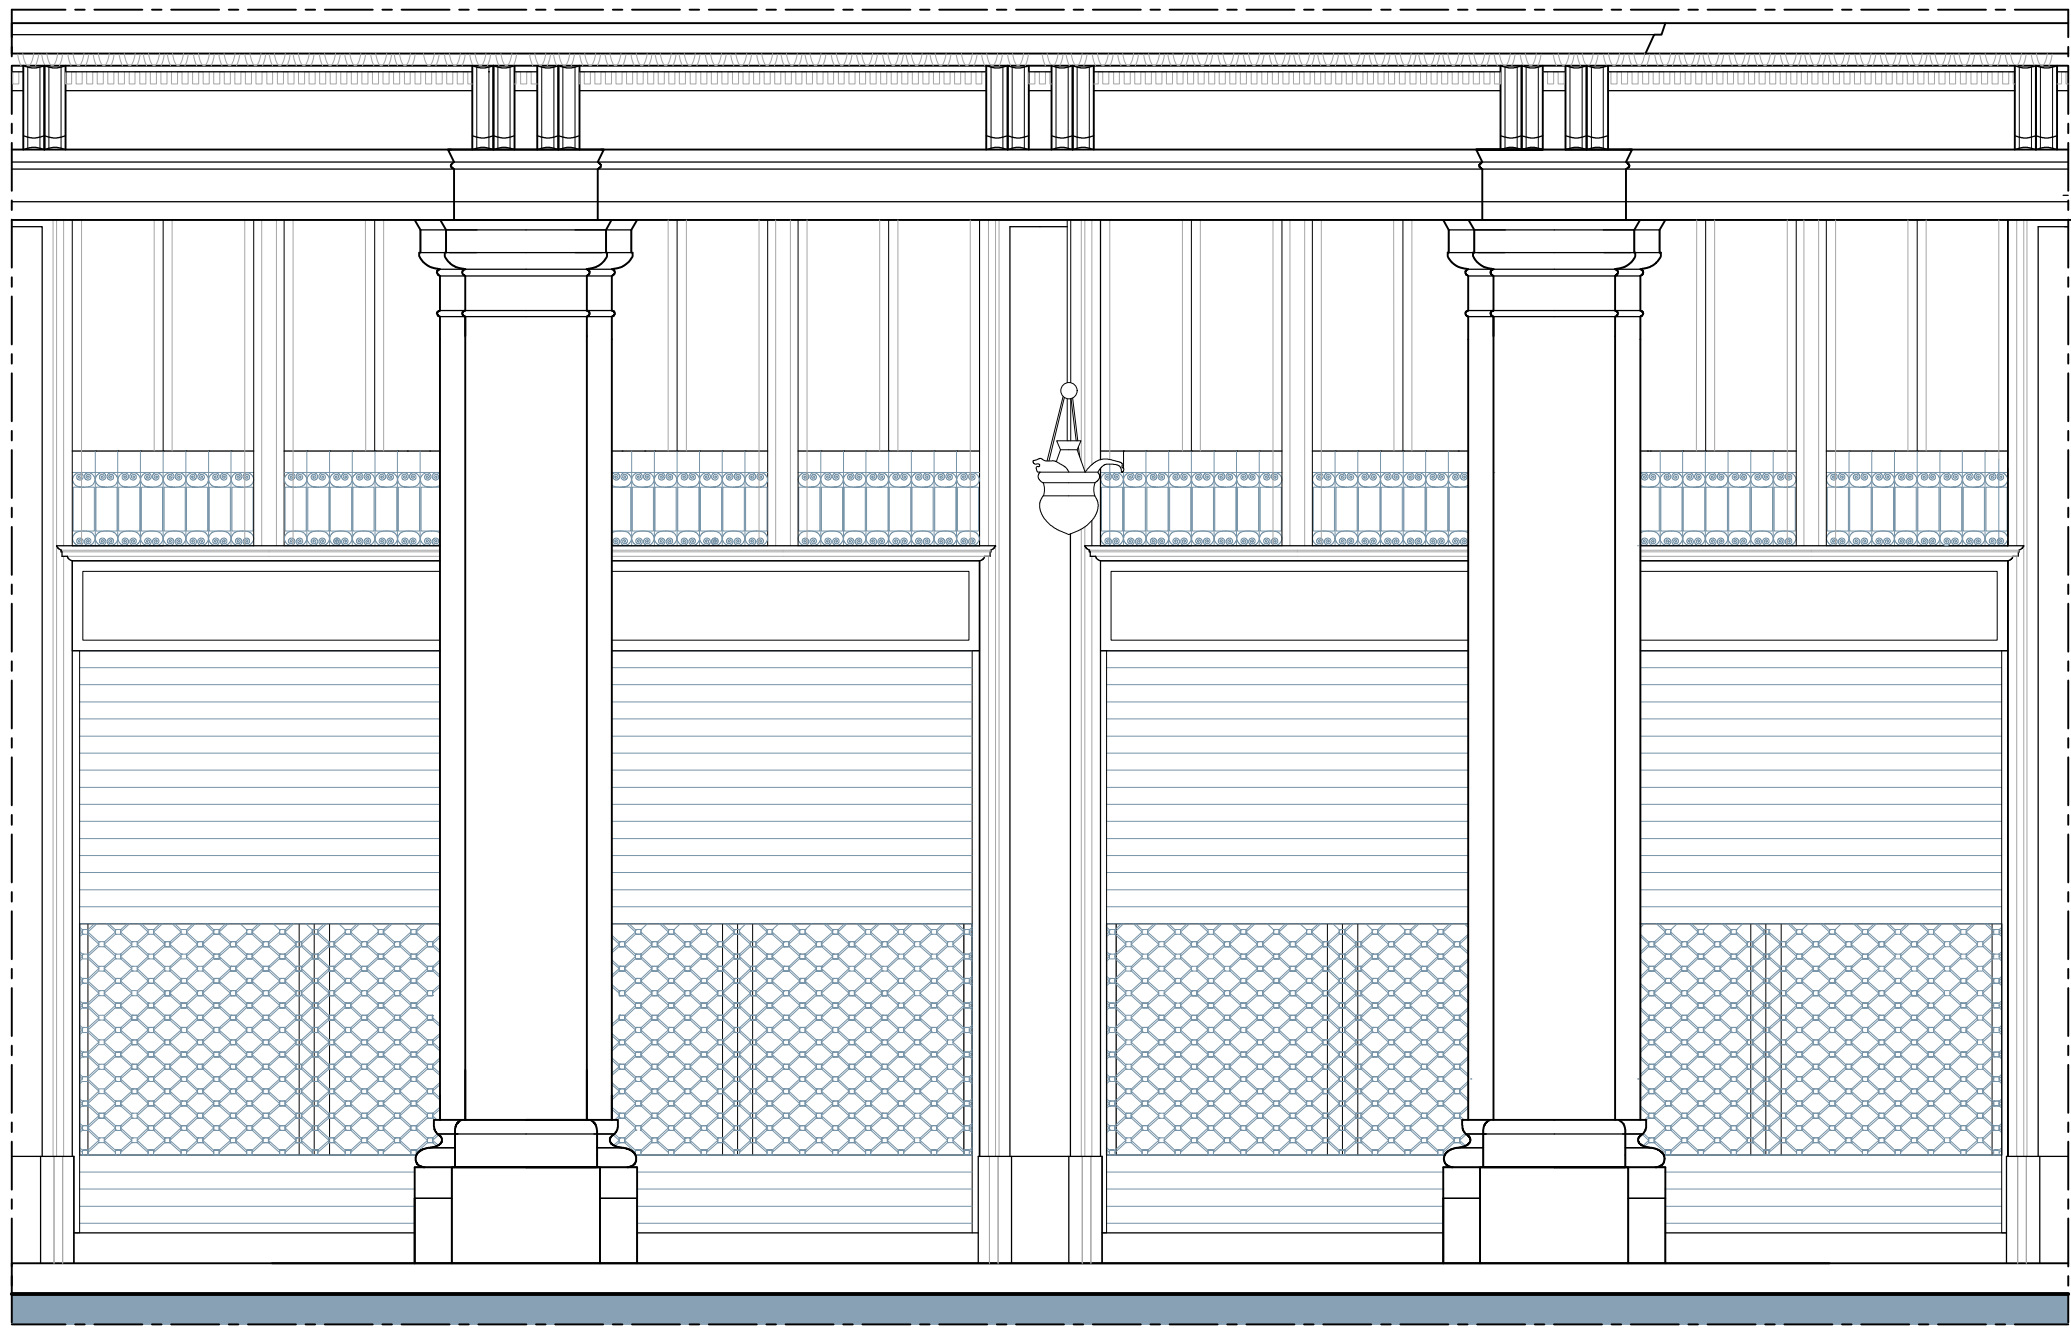


PROSPETTO
SCALA 1:50

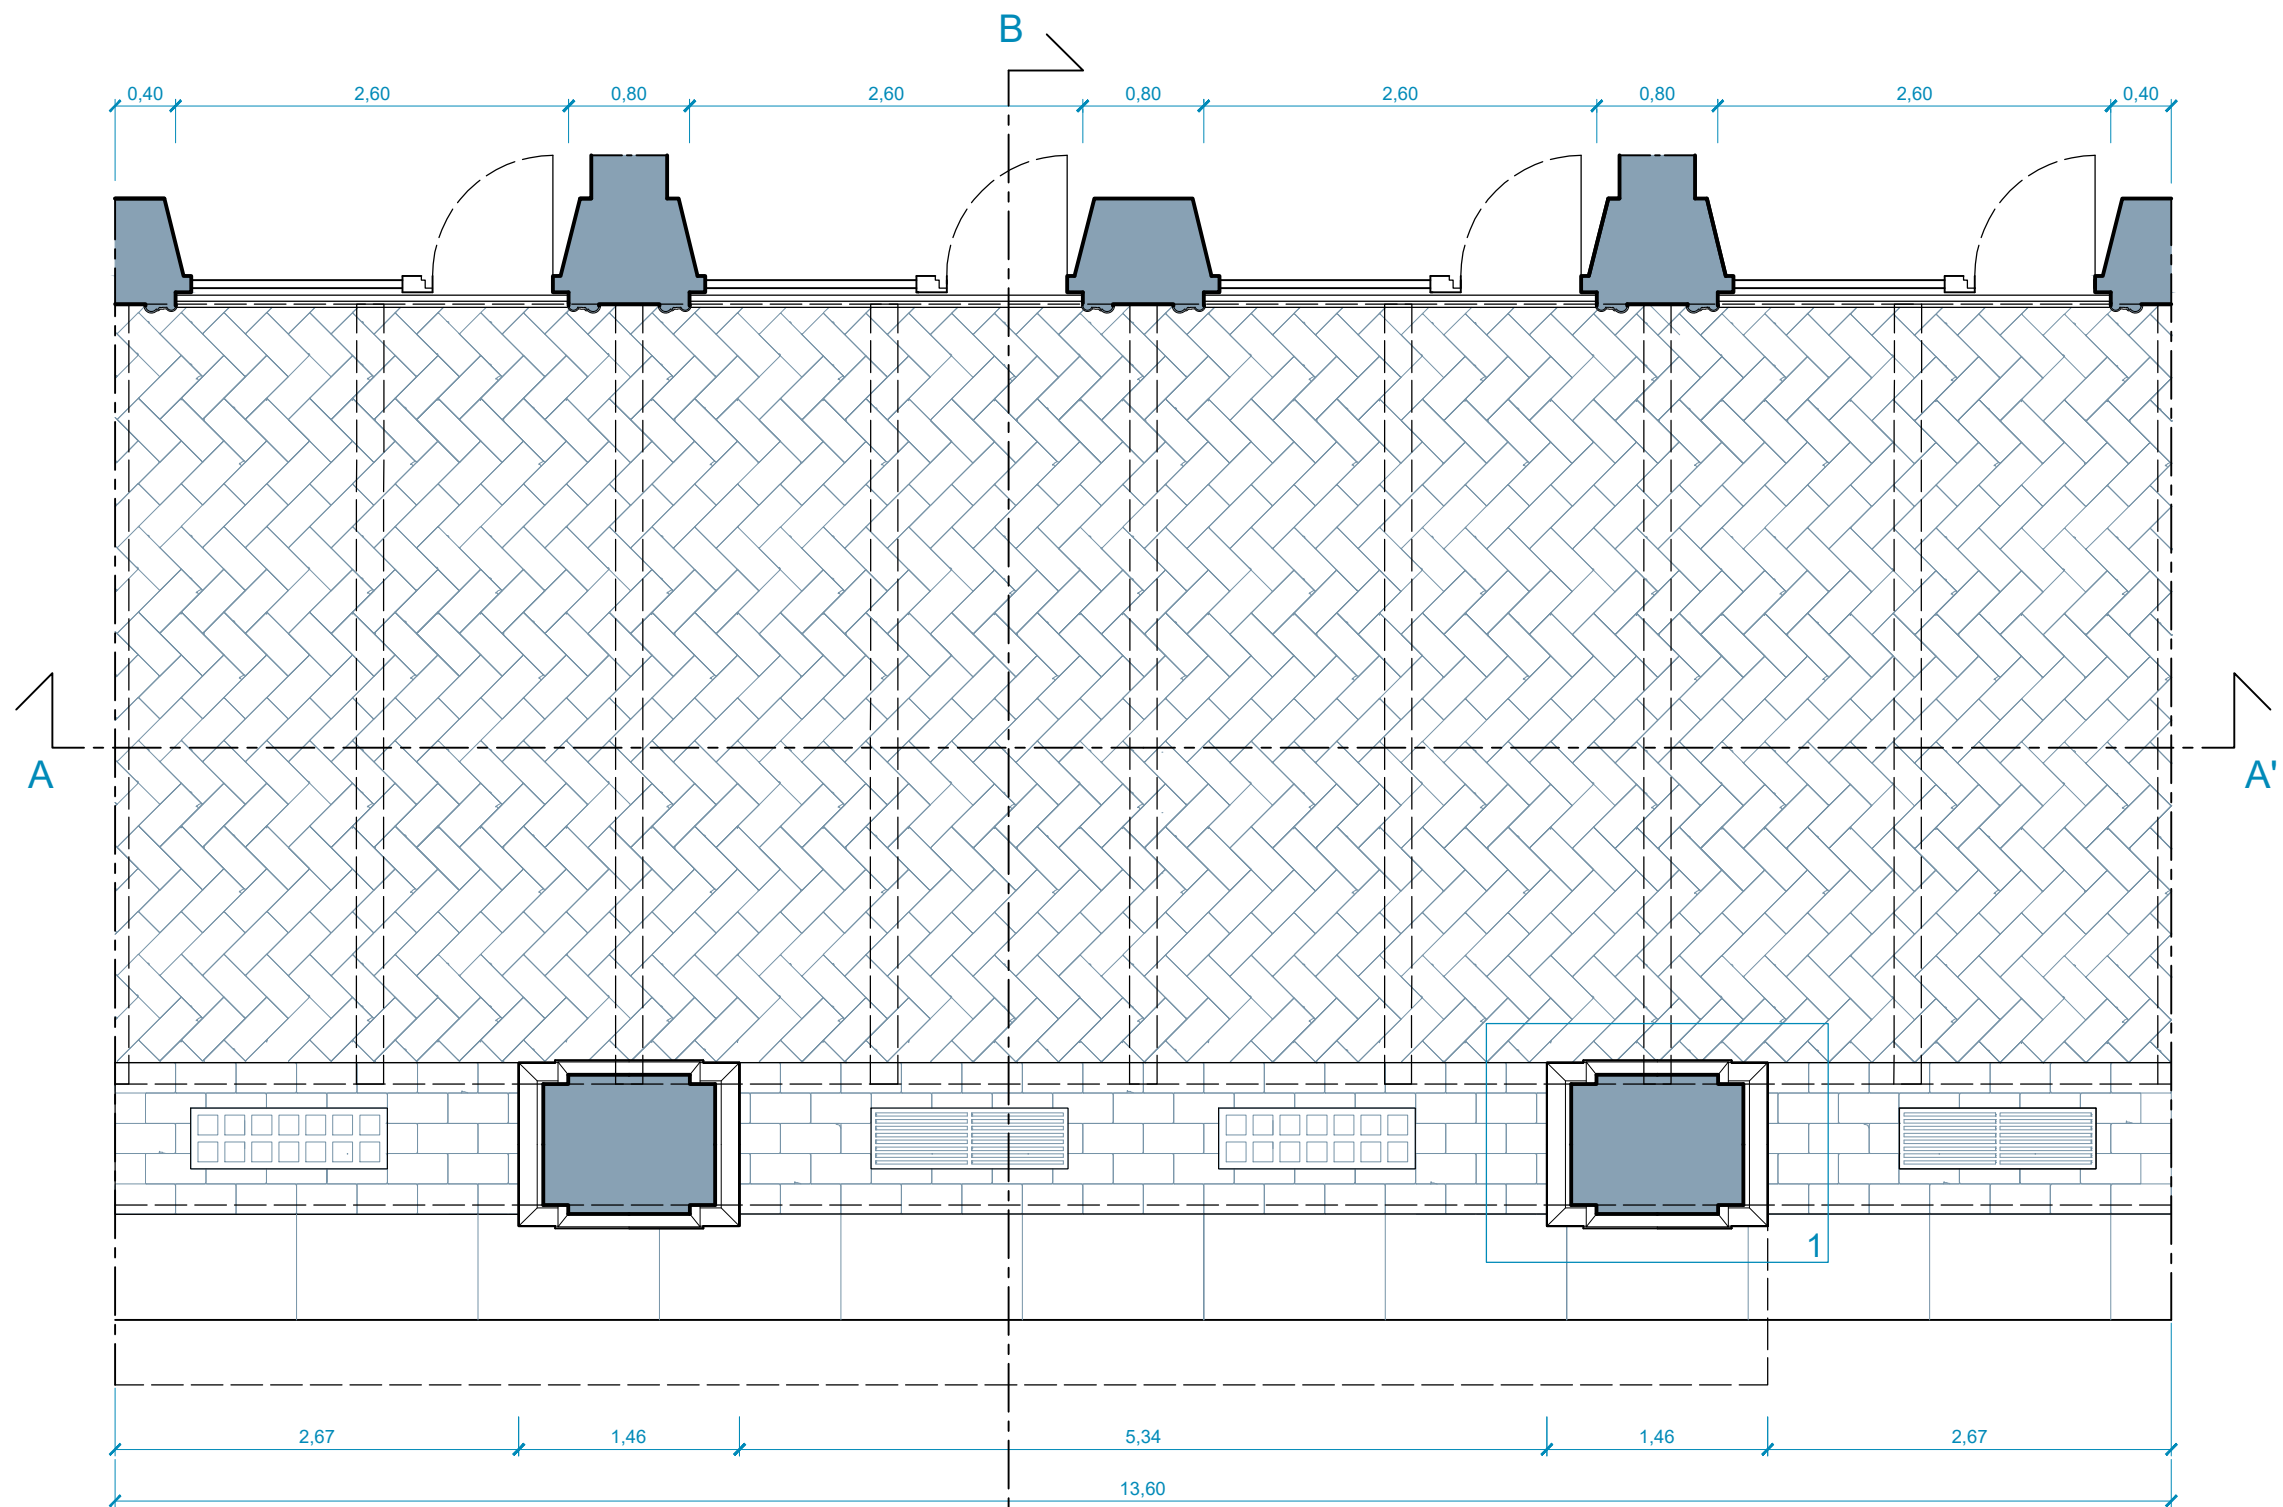


PIANTA
SCALA 1:50

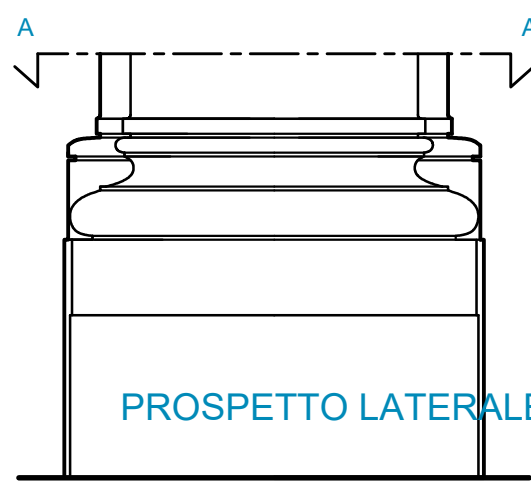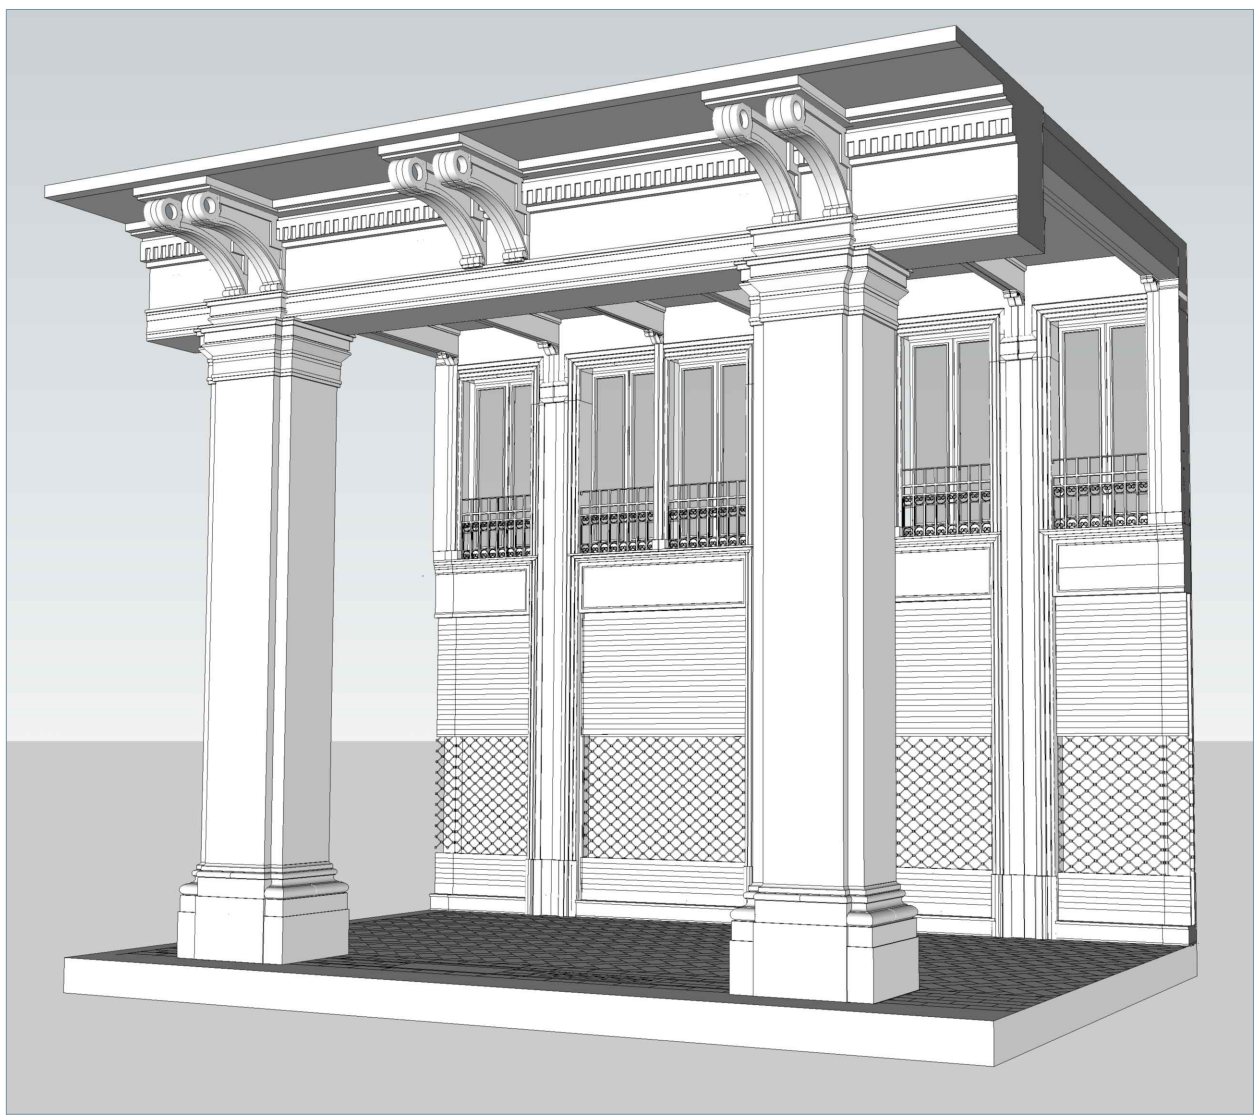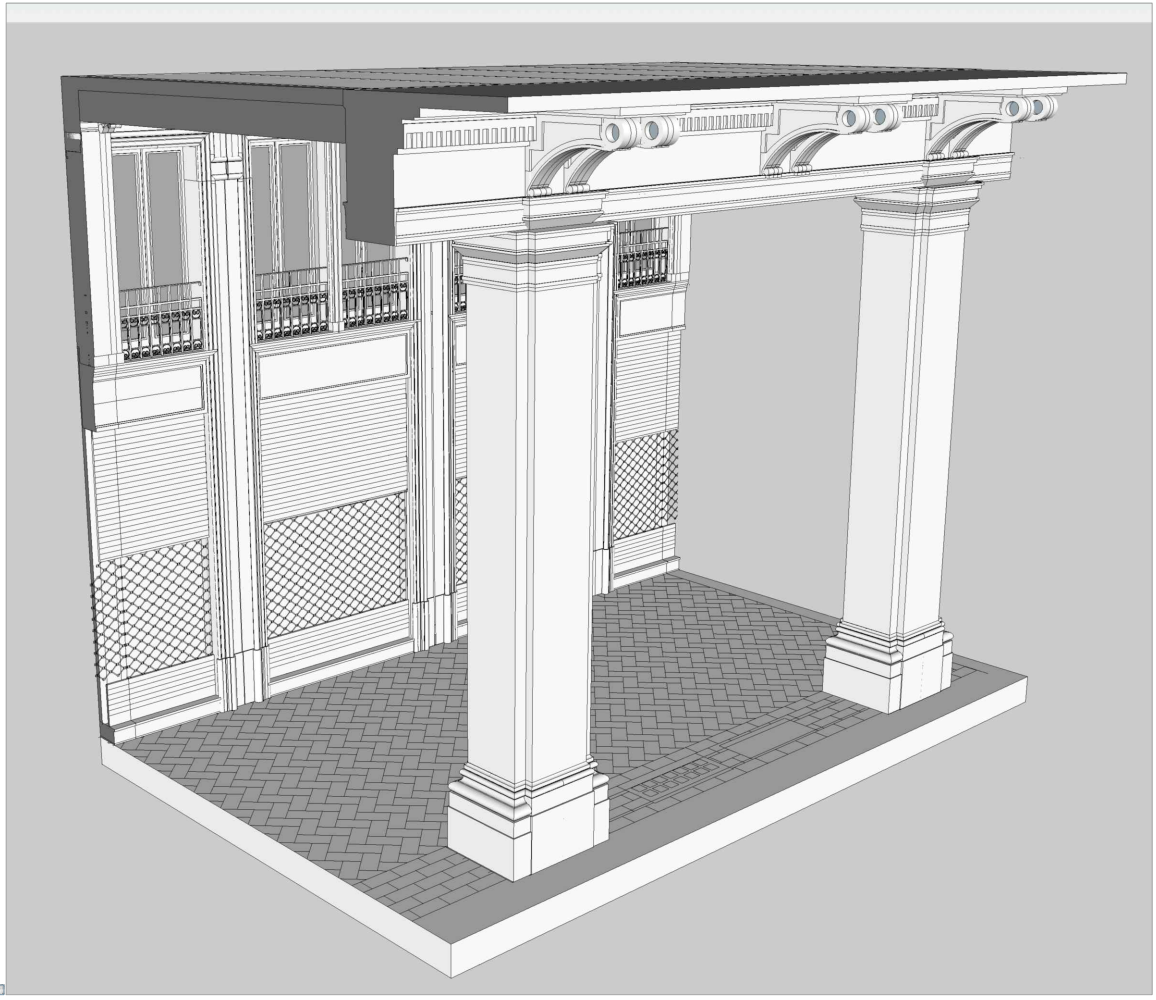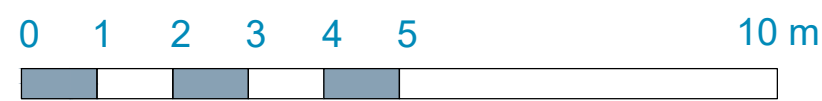

PROSPETTO LATERALE


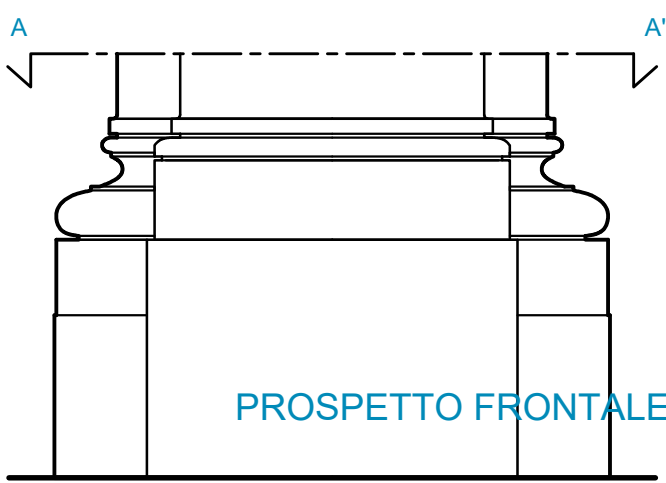


PROSPETTO FRONTALE

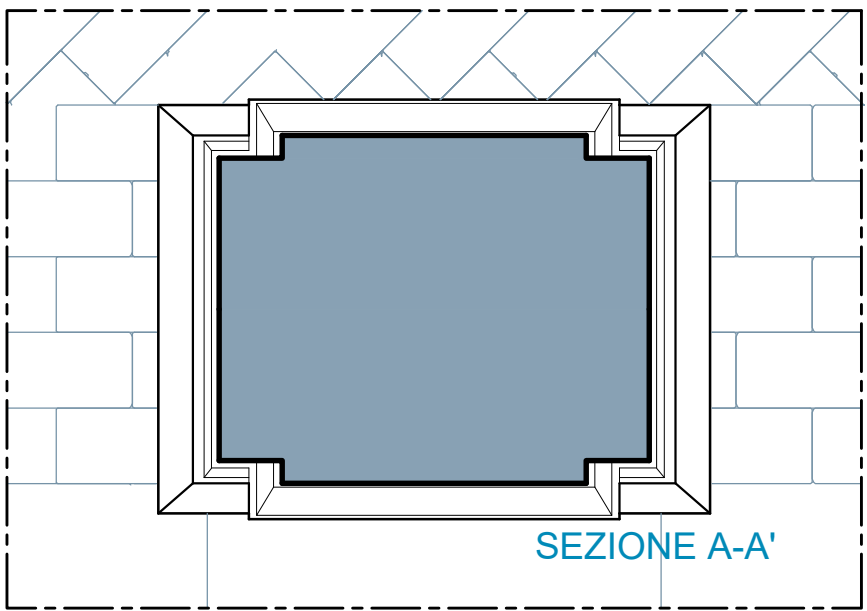

SEZIONE A-A'

1. DETTAGLIO IN SCALA 1:20

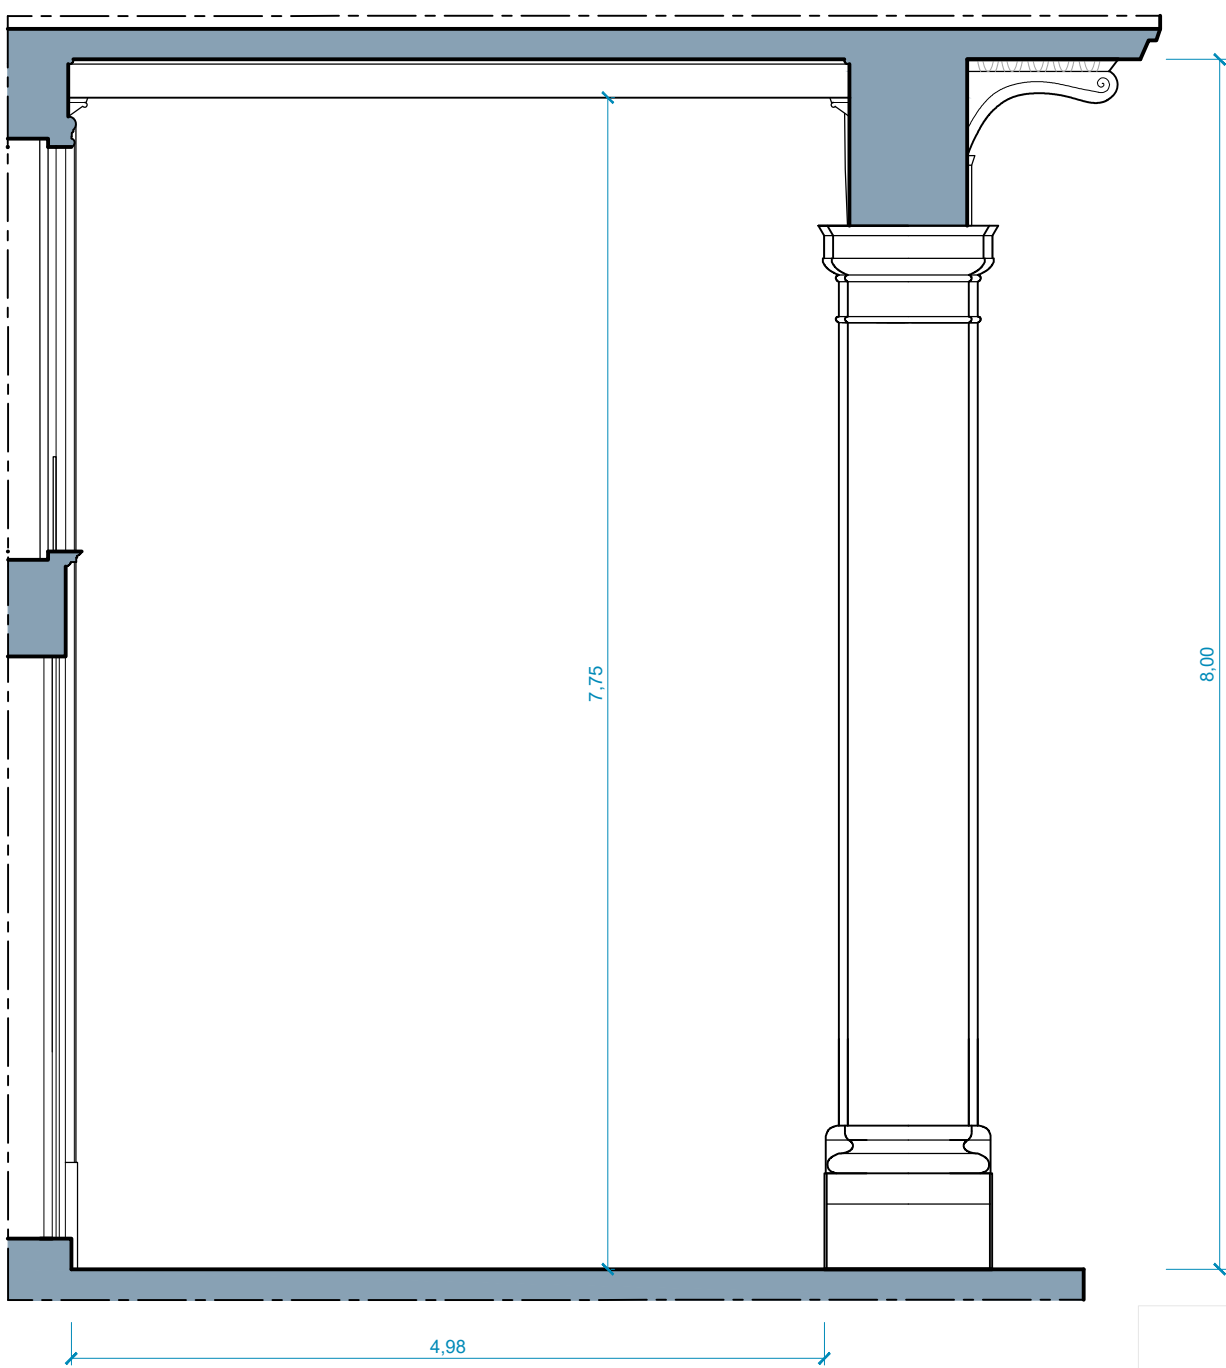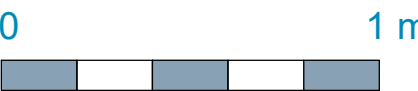

SEZIONE TRASVERSALE B-B'
SCALA 1:50