




PIANTA PIANO TERRA

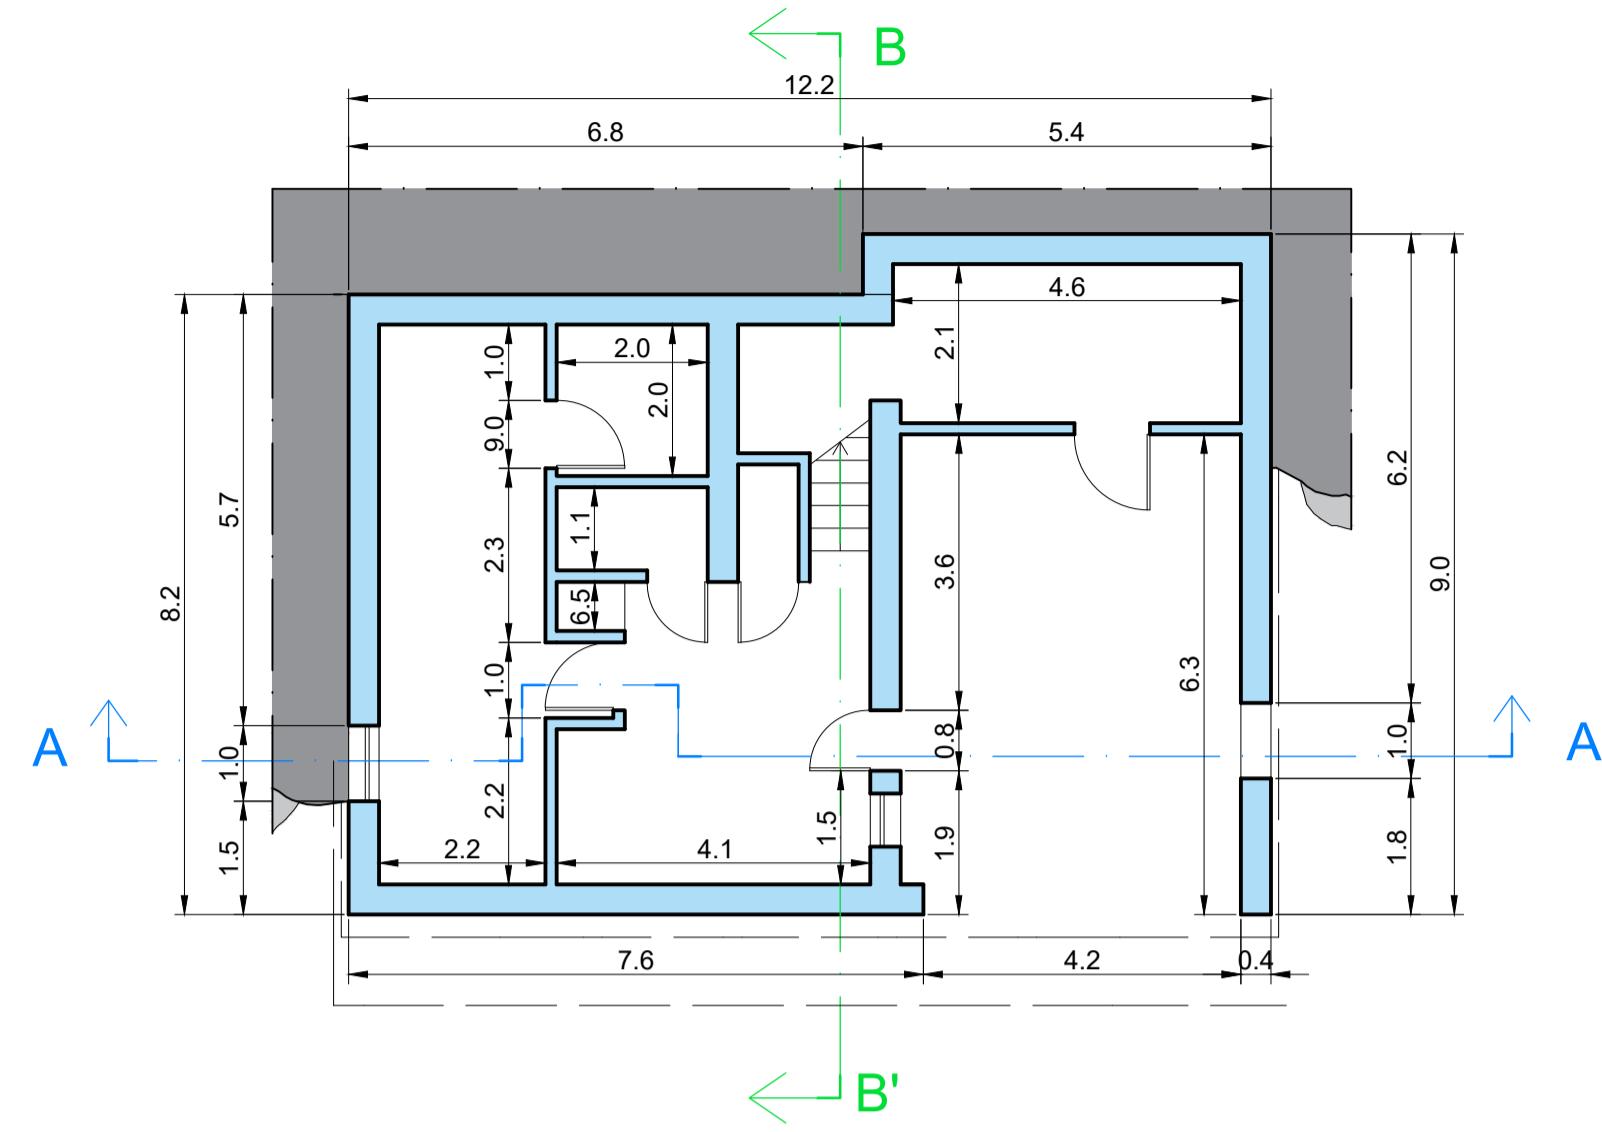


PIANTA PRIMO PIANO

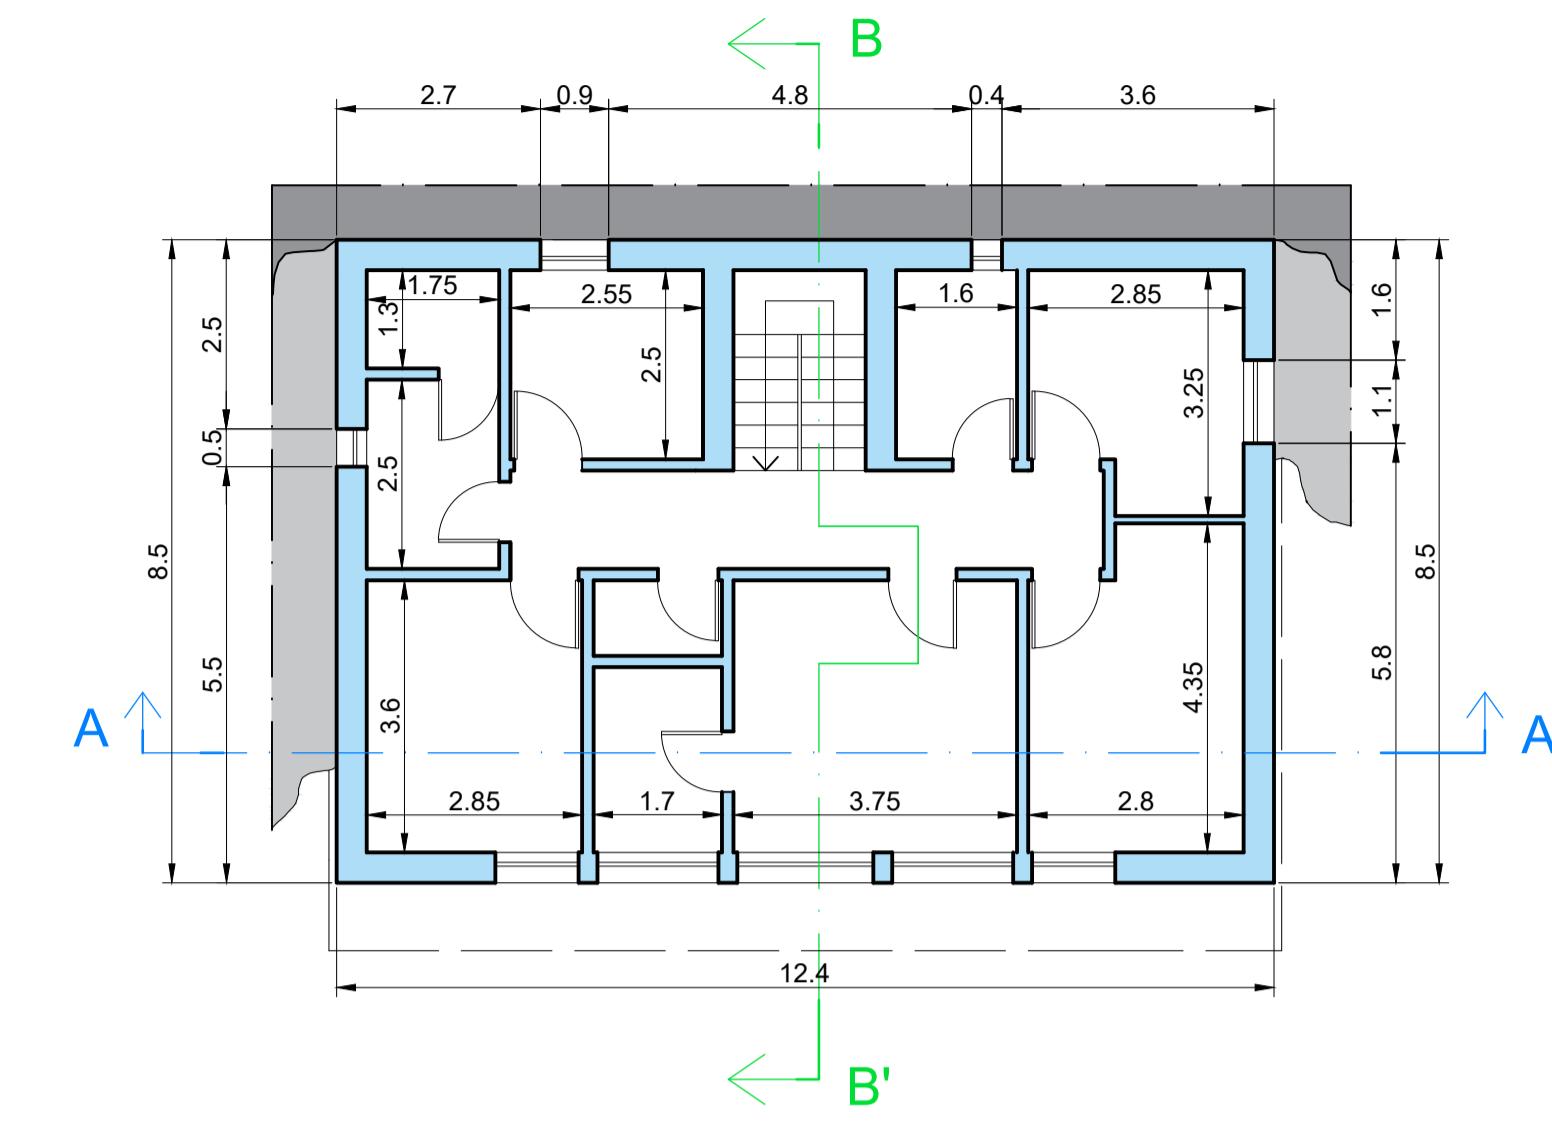


PIANTA SECONDO PIANO

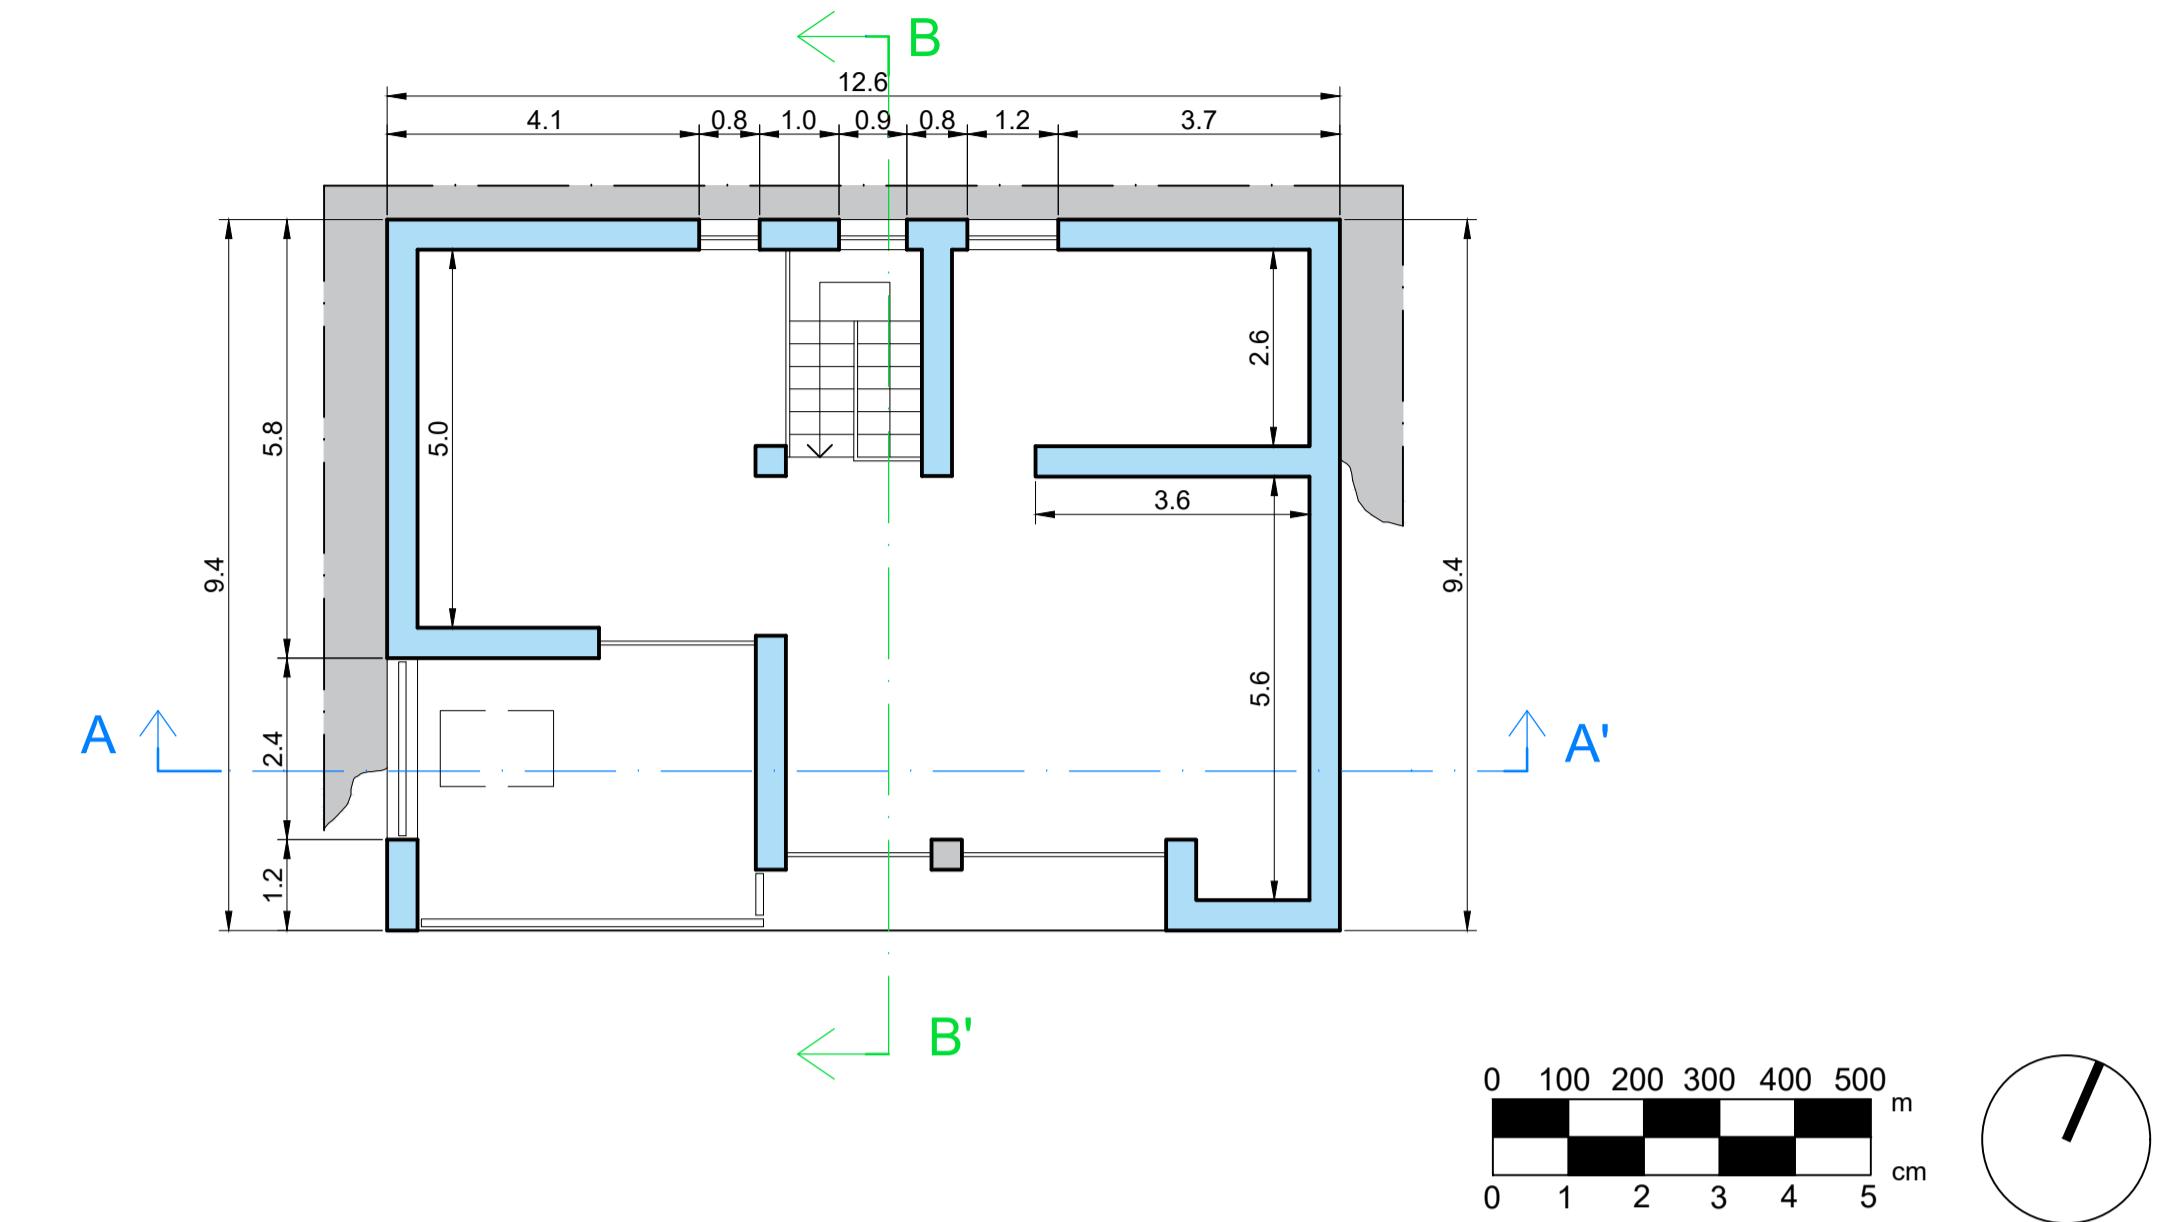

SEZIONE LONGITUDINALE A-A'

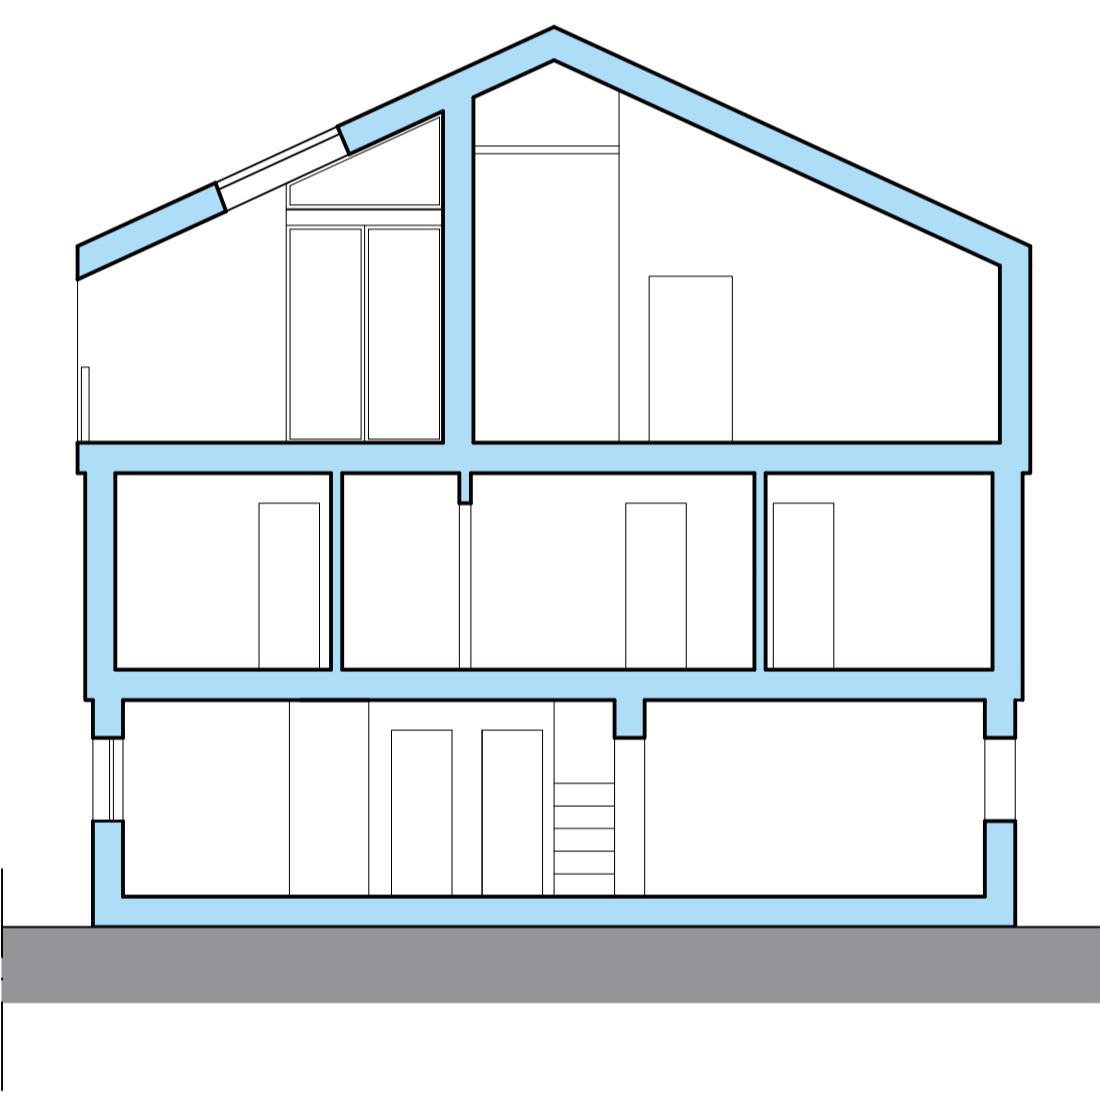

SEZIONE TRASVERSALE B-B'

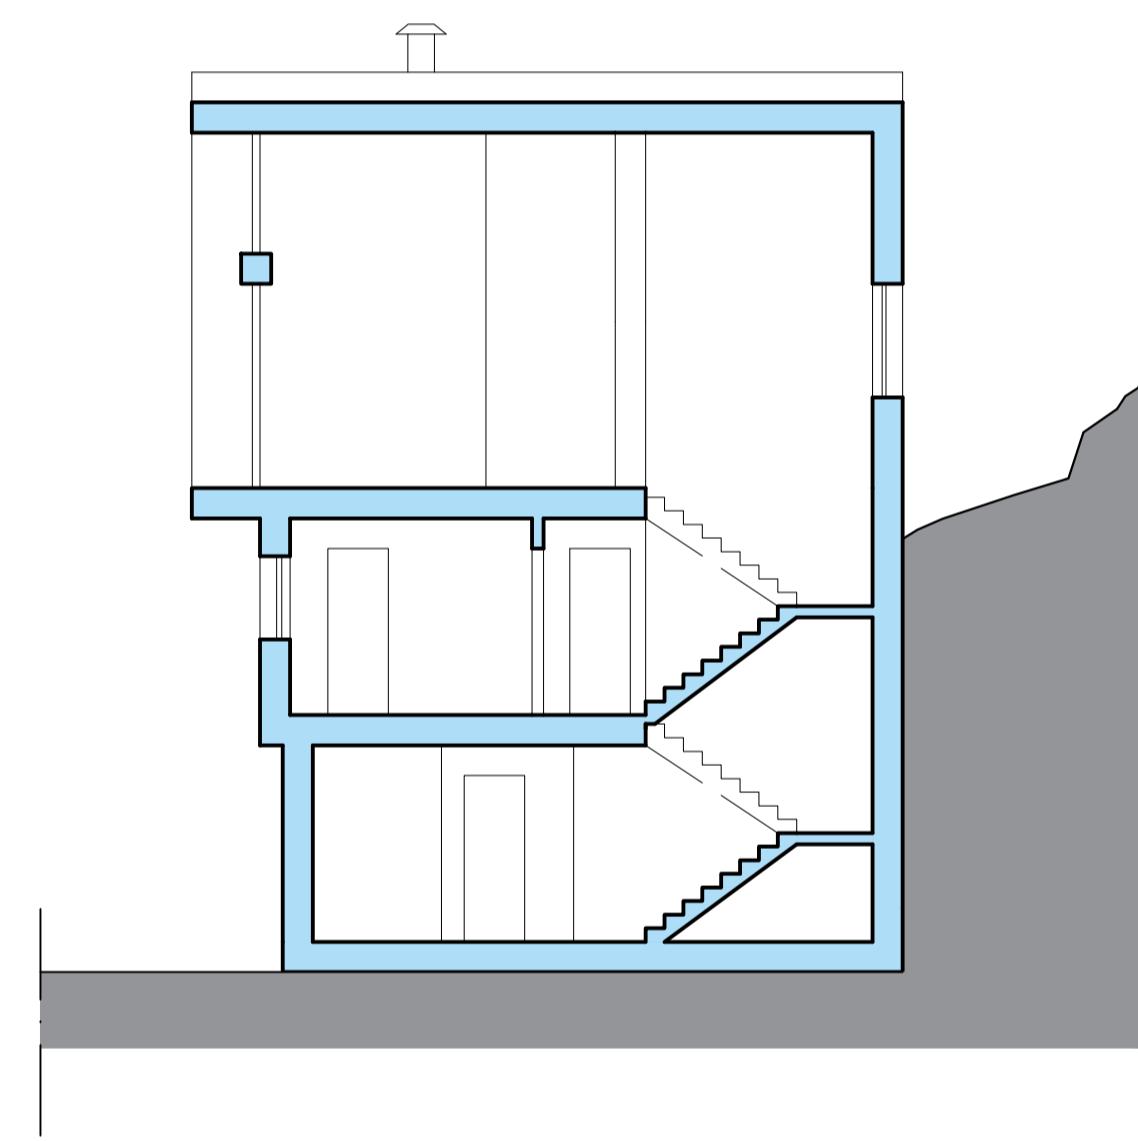


INQUADRAMENTO



PROSPETTO SUD



PROSPETTO EST

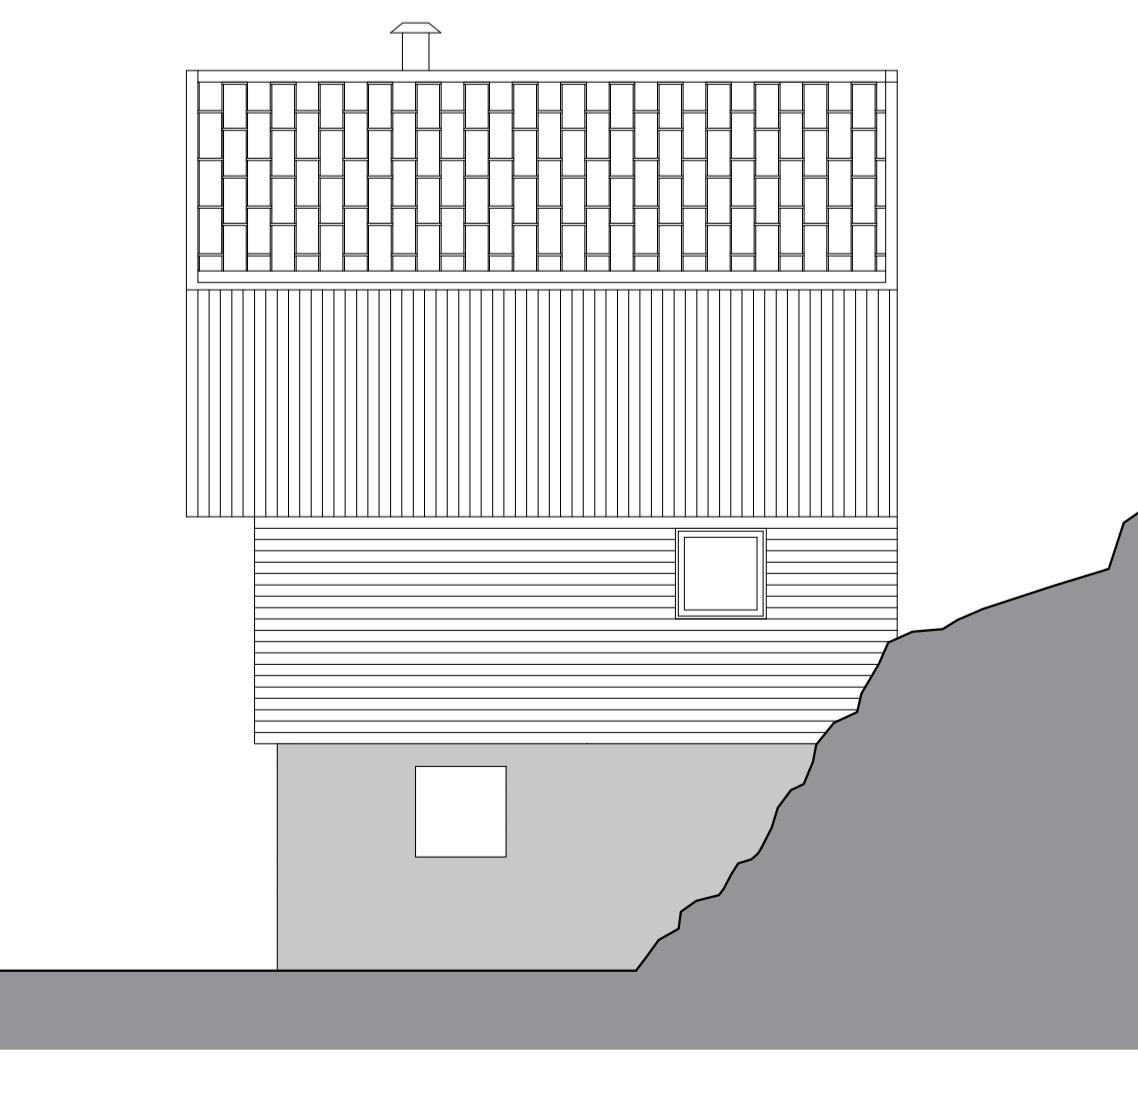

0 500 1000 1500 2000 2500 m  
0 1 2 3 4 5 cm

