


VIA SACCHI, CAMPATA 19




Prospetto sud est campata 19, scala 1:50




Sezione A, scala 1:50

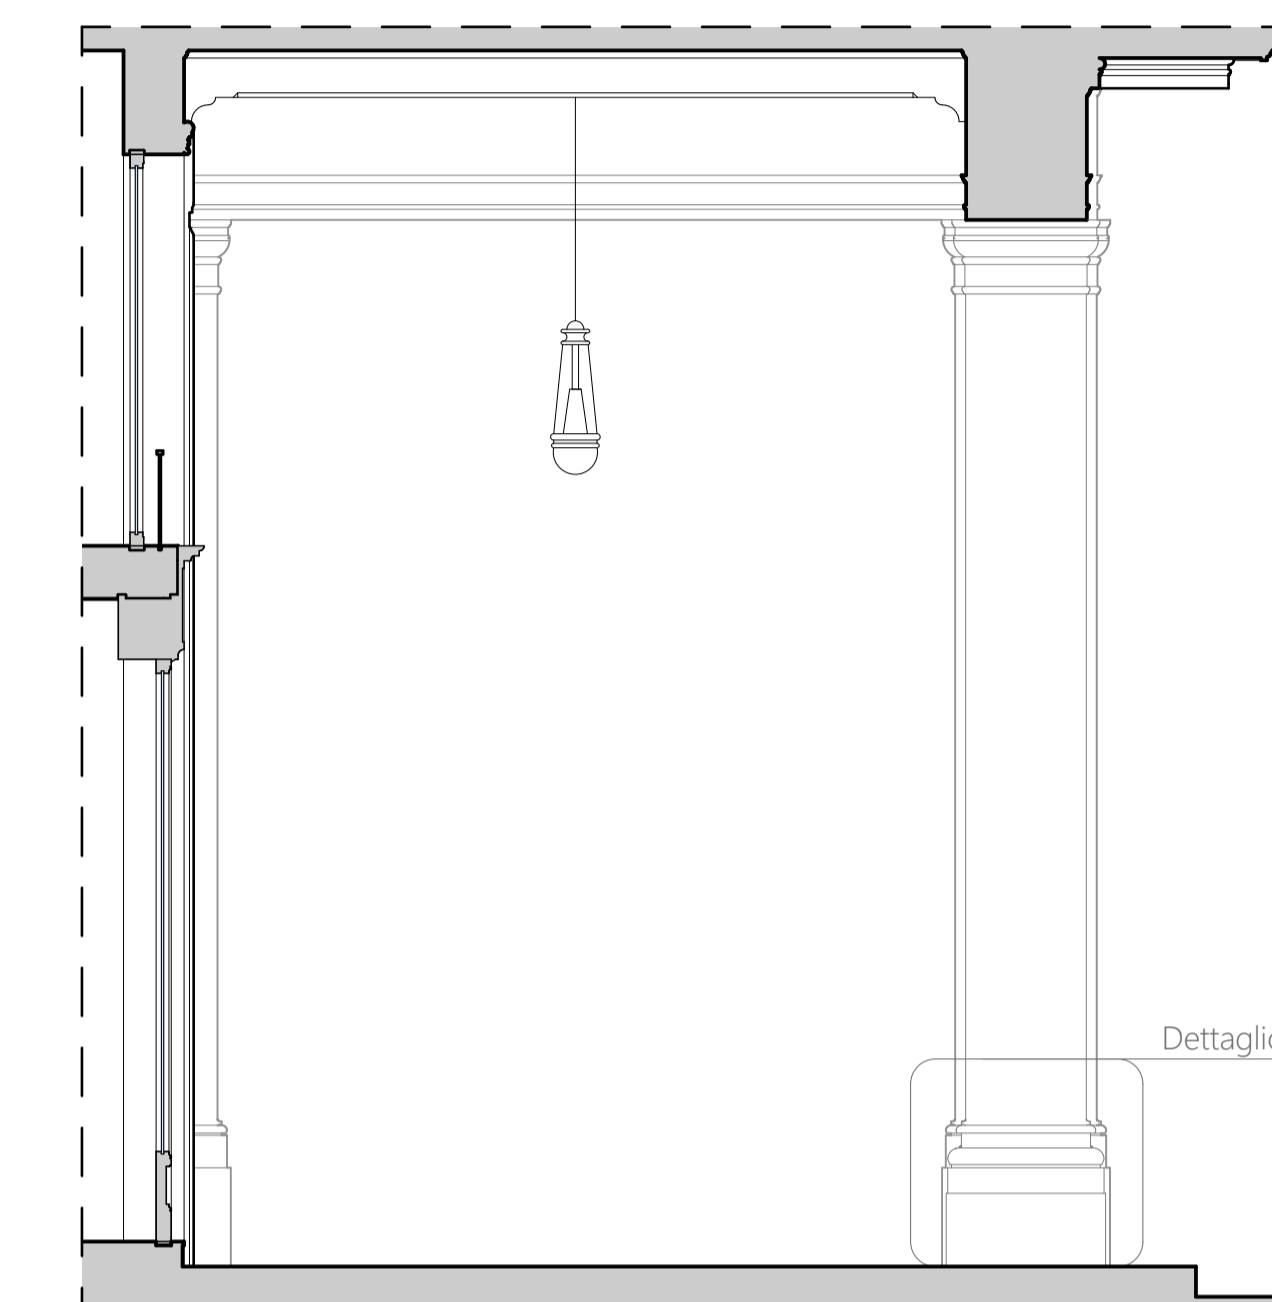


Sezione B, scala 1:50

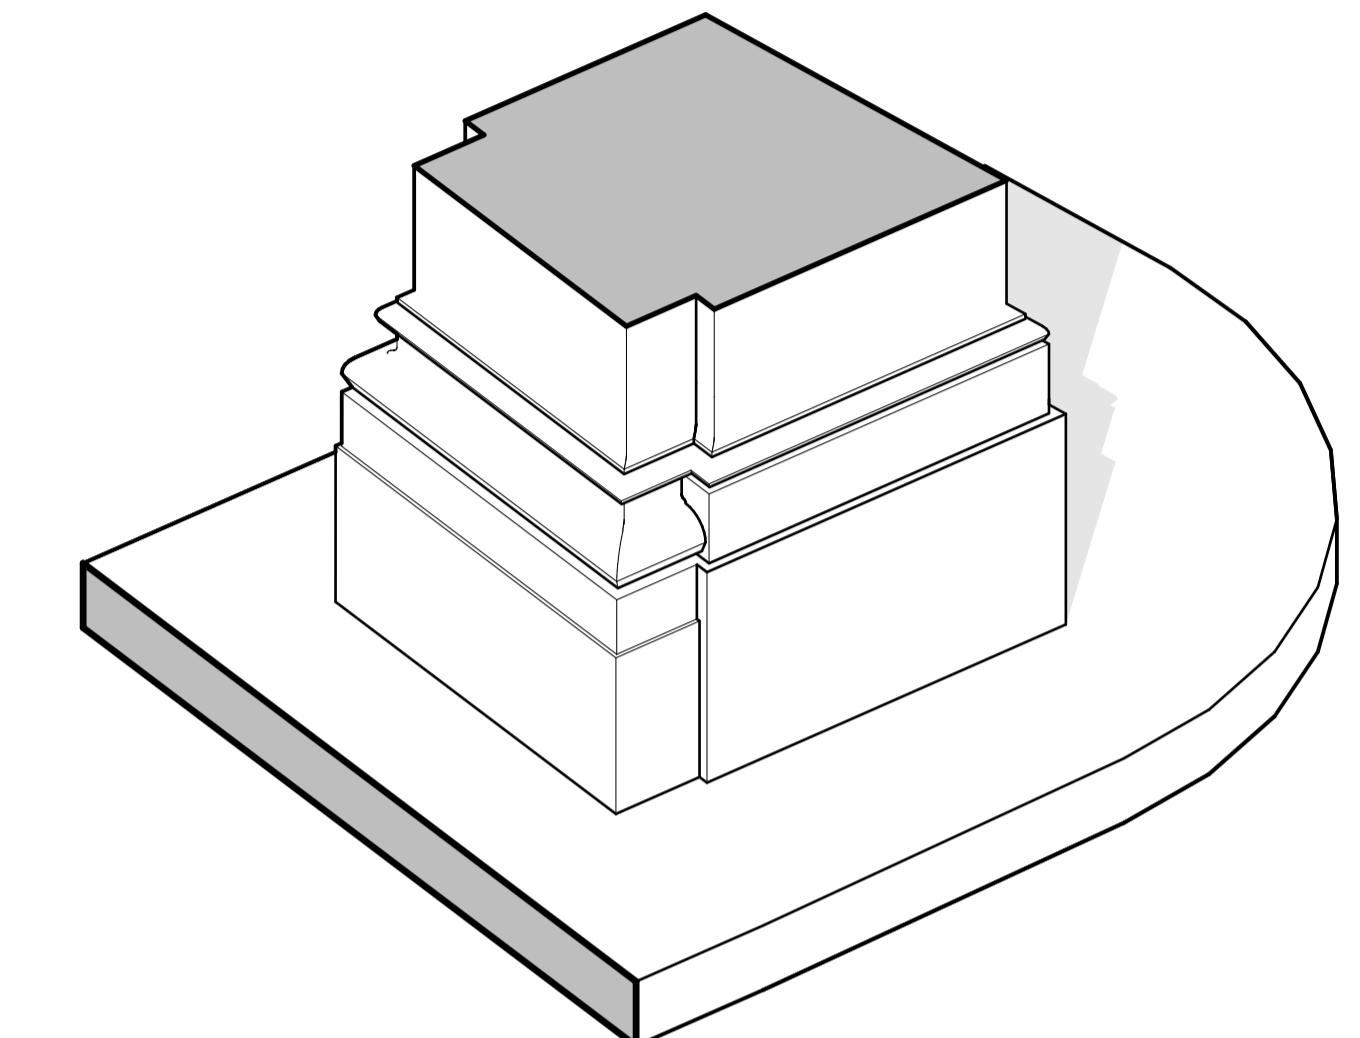


Assonometria basamento 1, scala 1:20

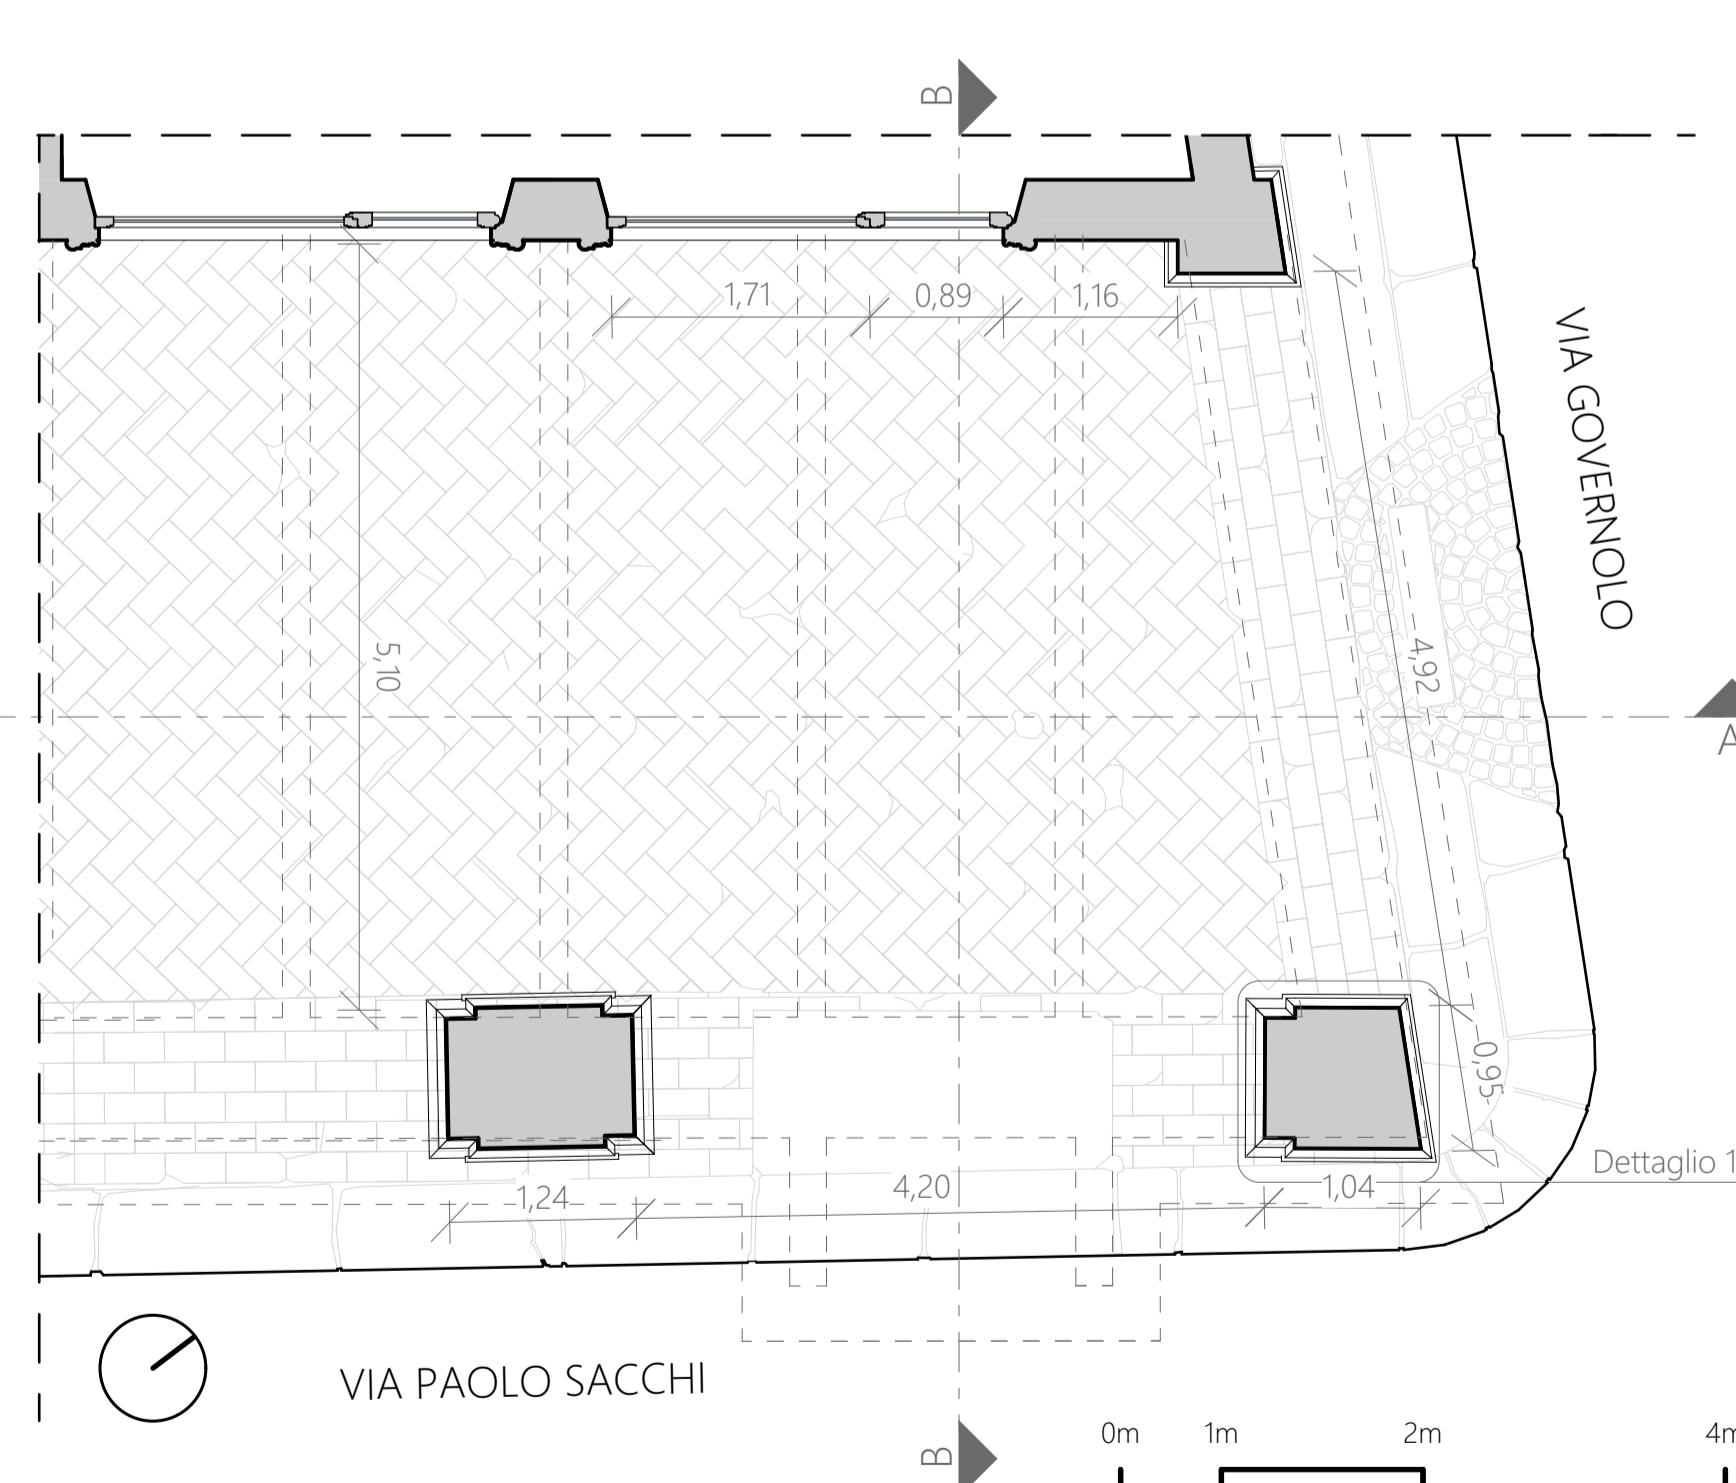

Pianta campata 19, scala 1:50

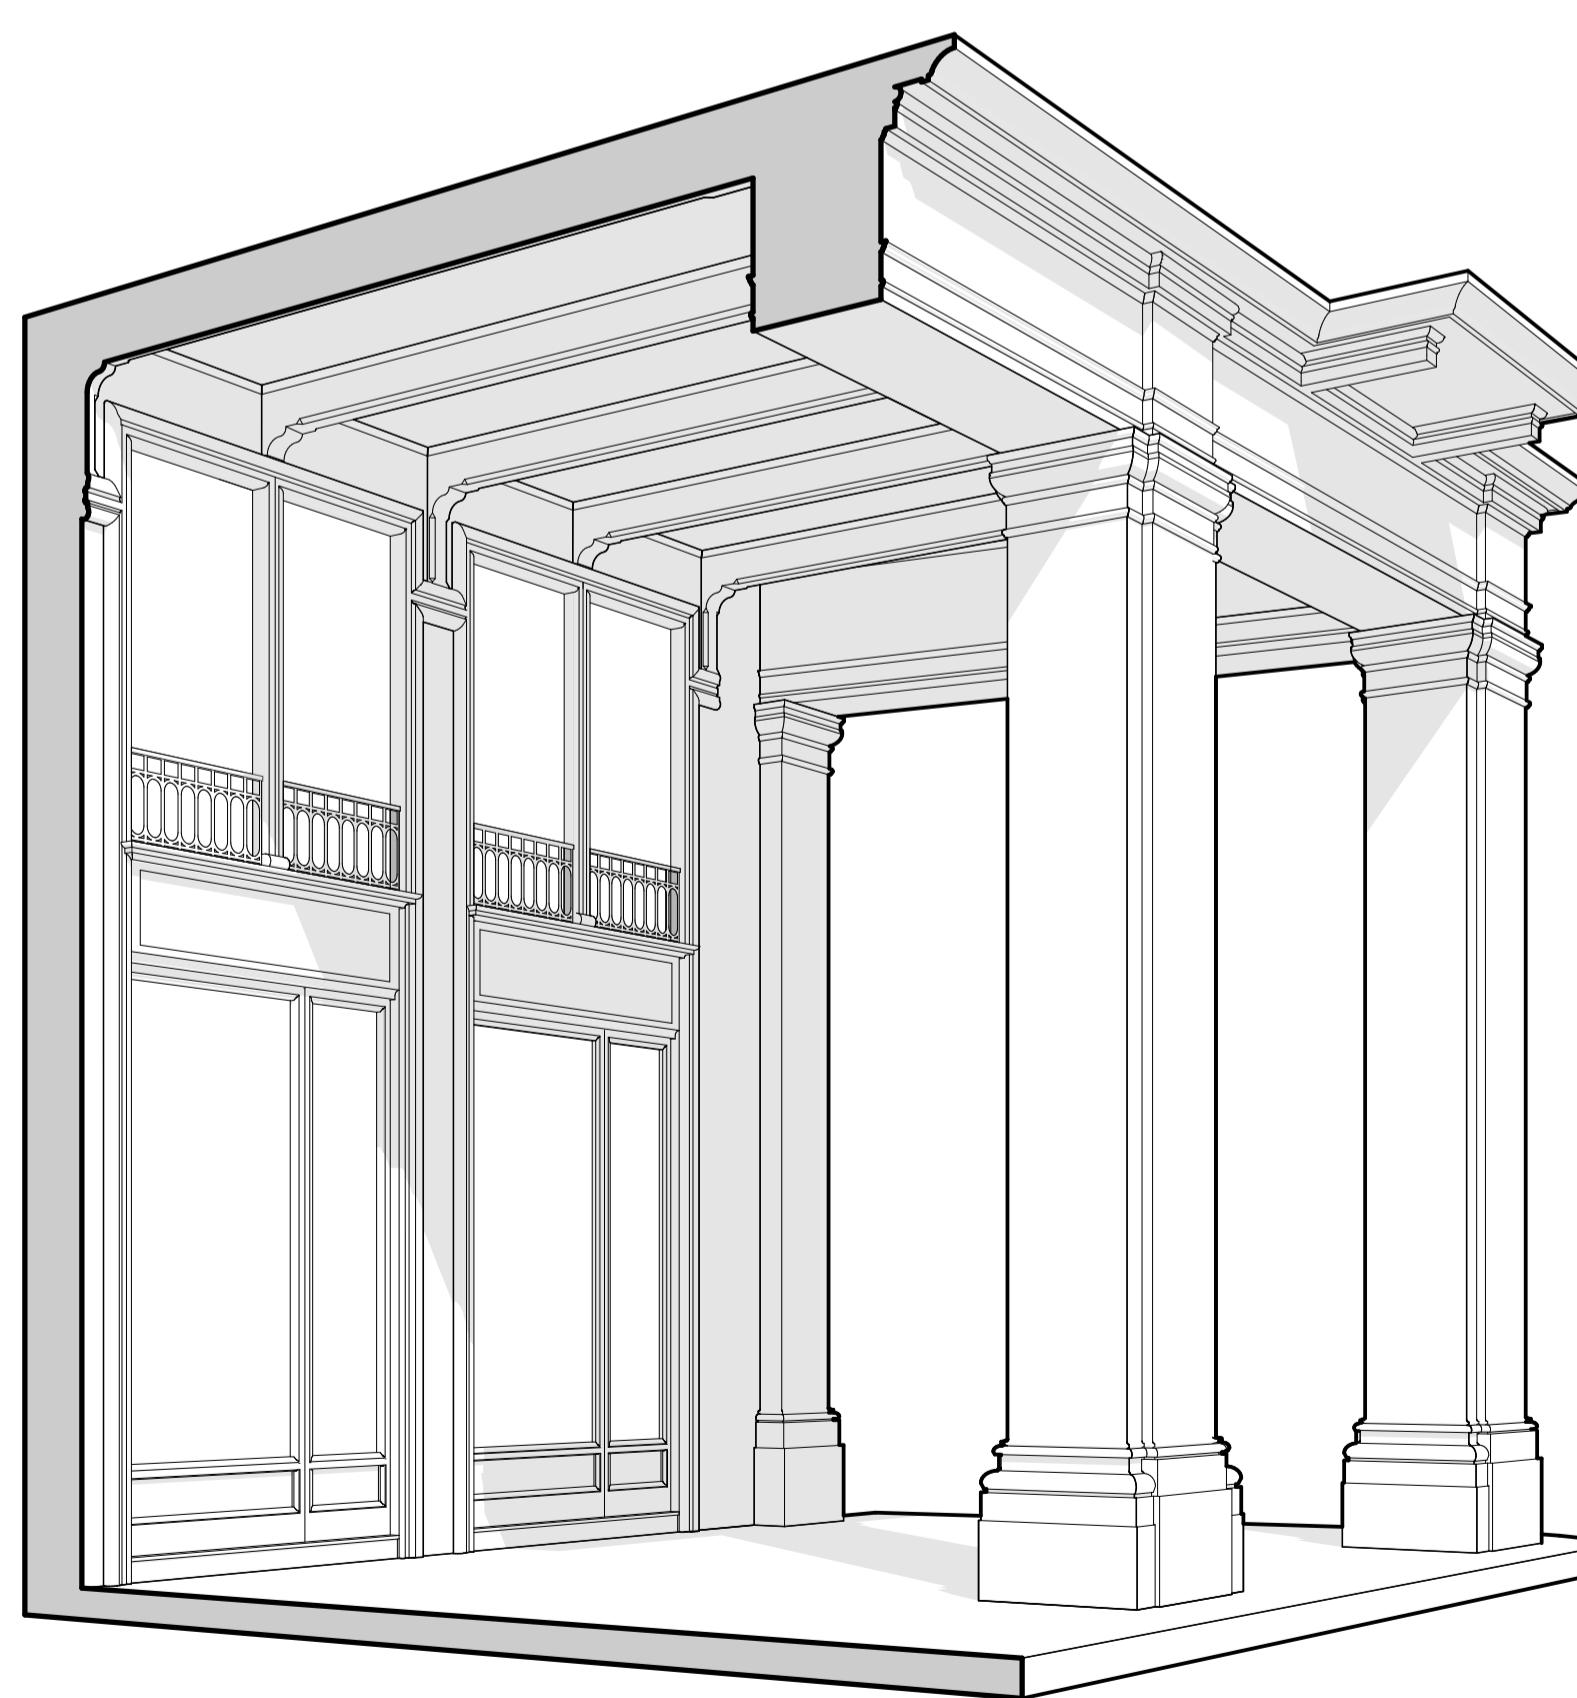

Prospettiva accidentale campata 19

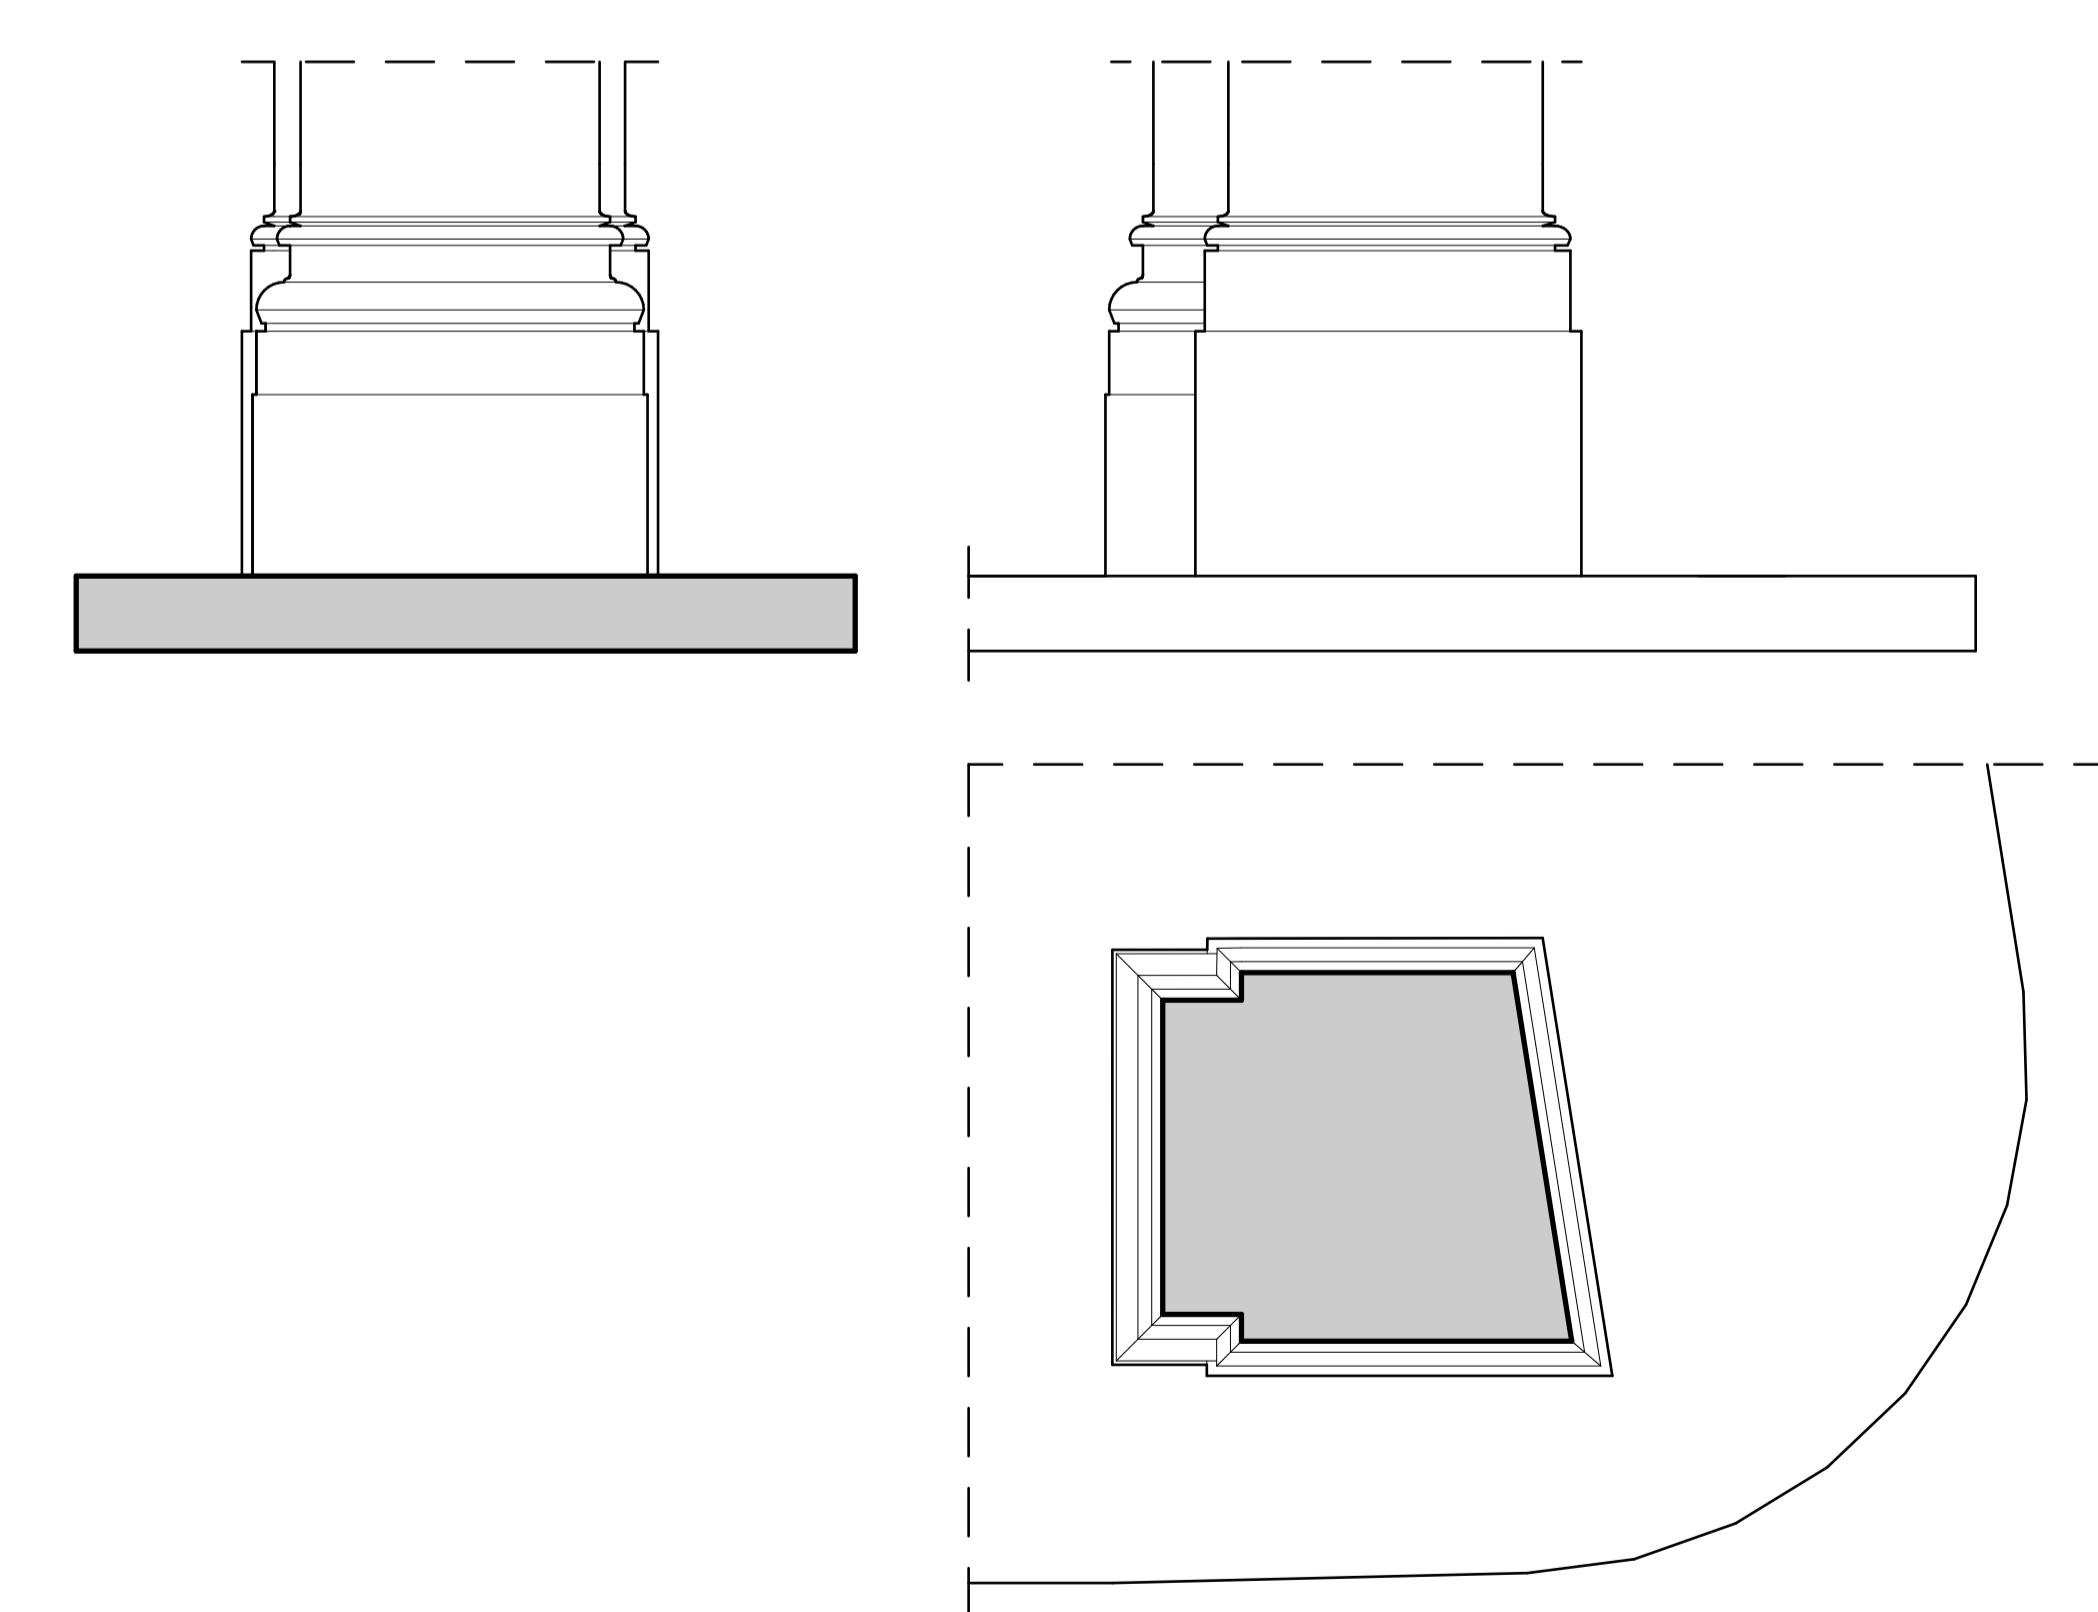

Proiezione ortogonale basamento 1, scala 1:20