






SEZIONE B-B'

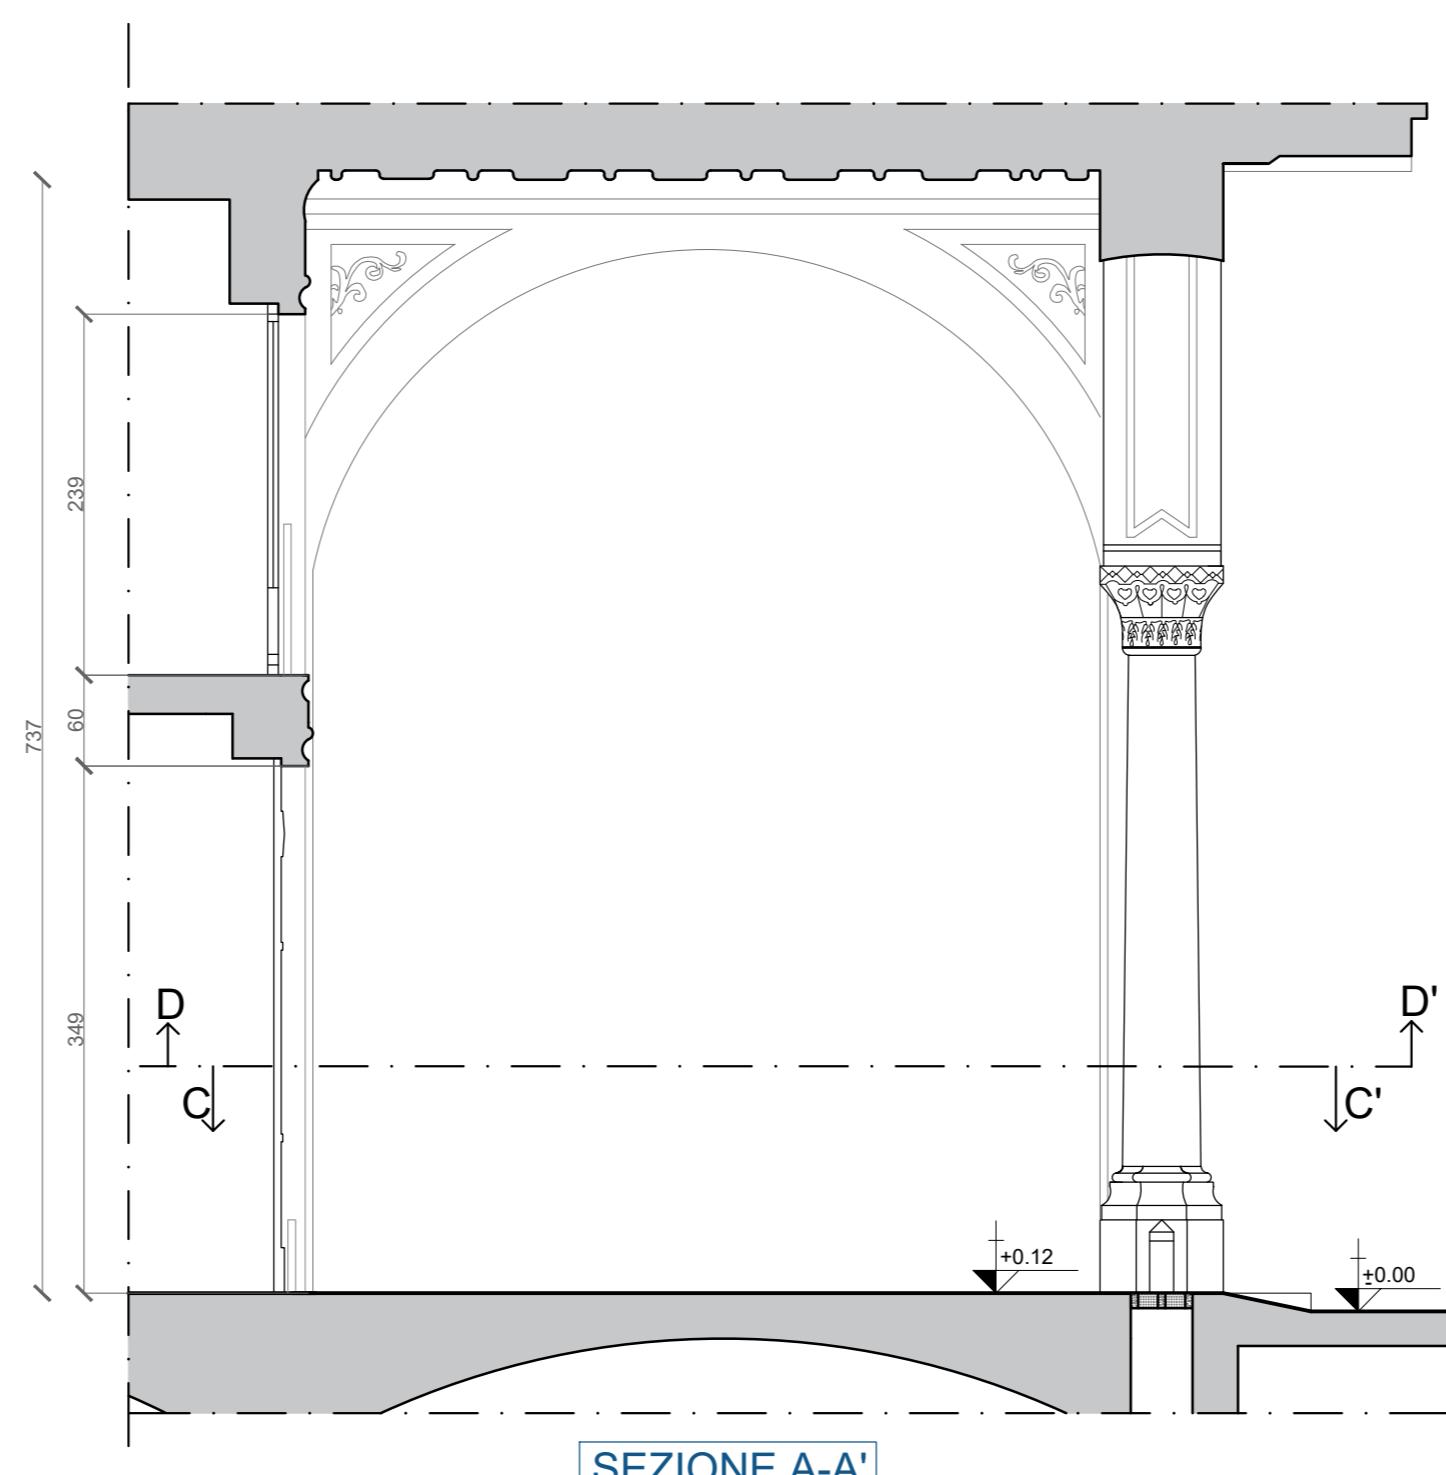


SEZIONE A-A'

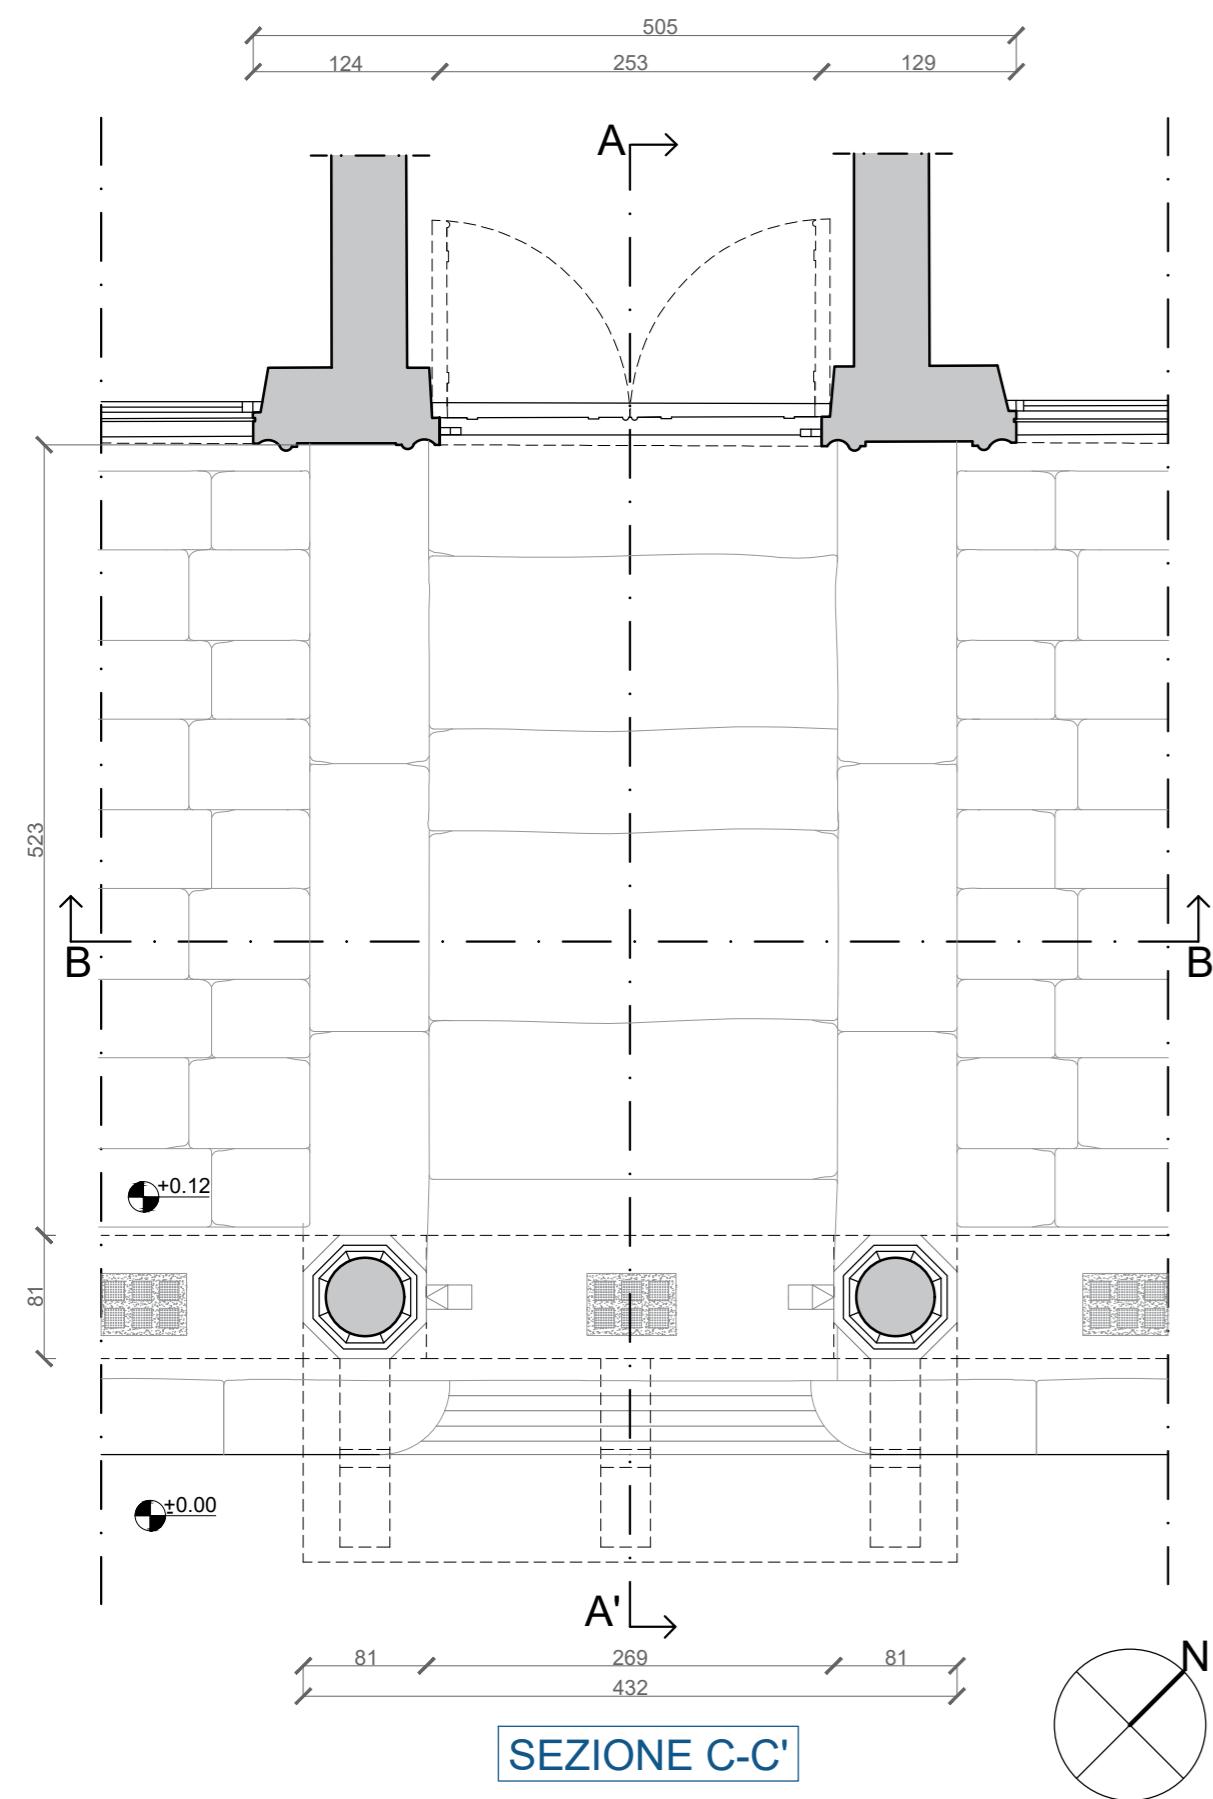

SEZIONE C-C'

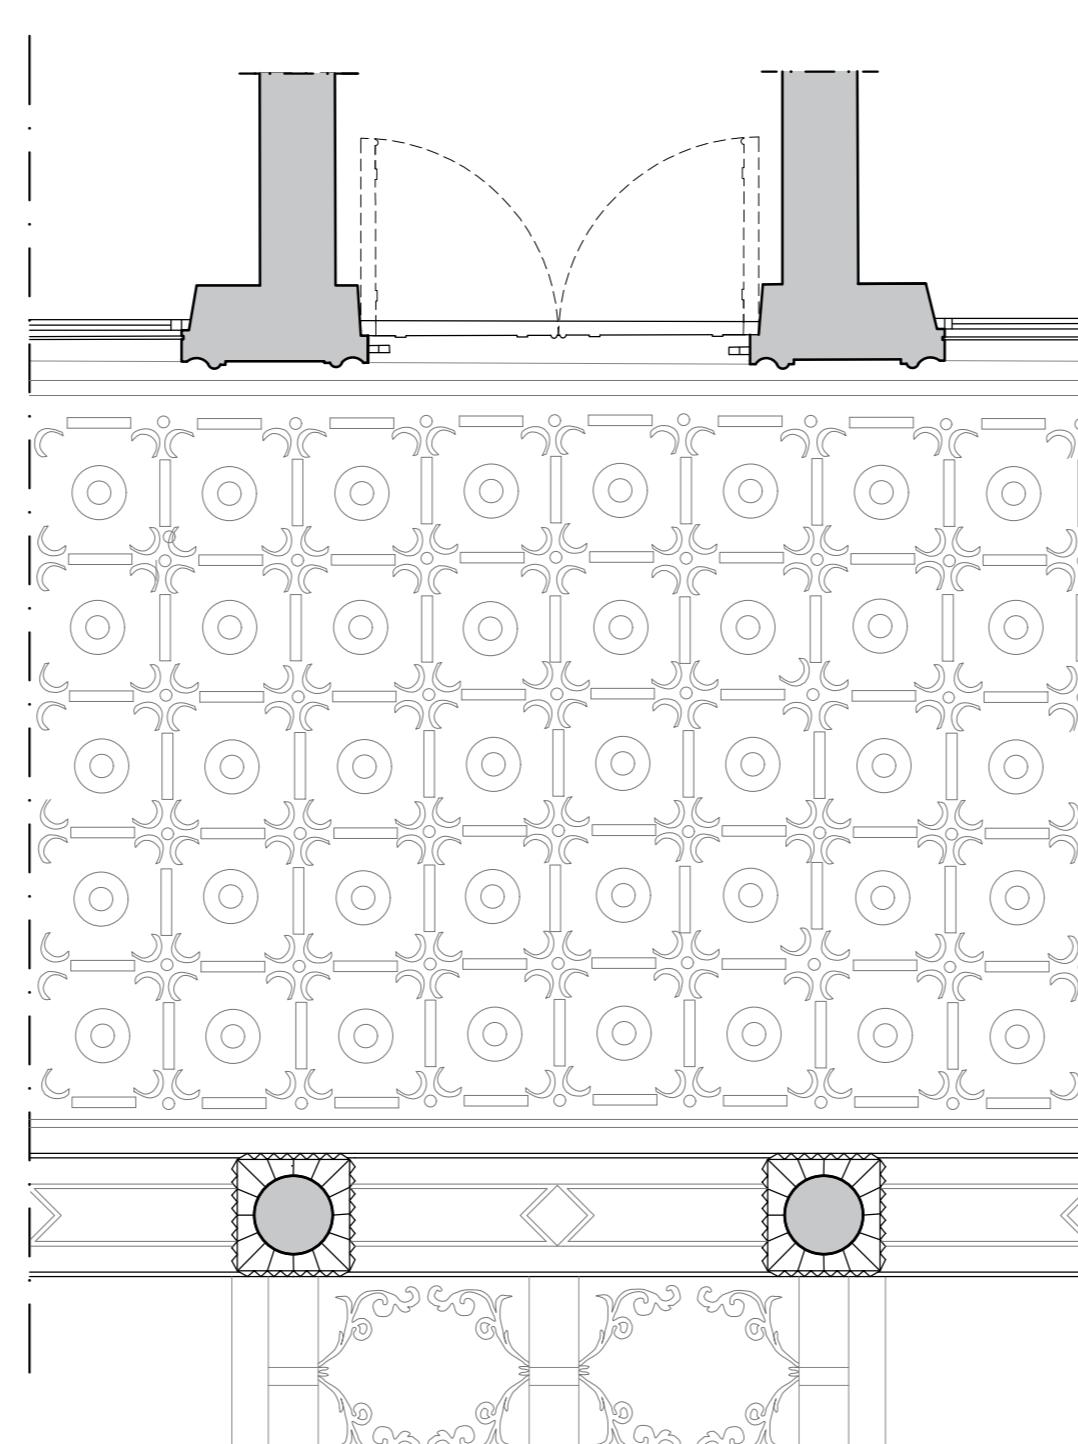

SEZIONE D-D'


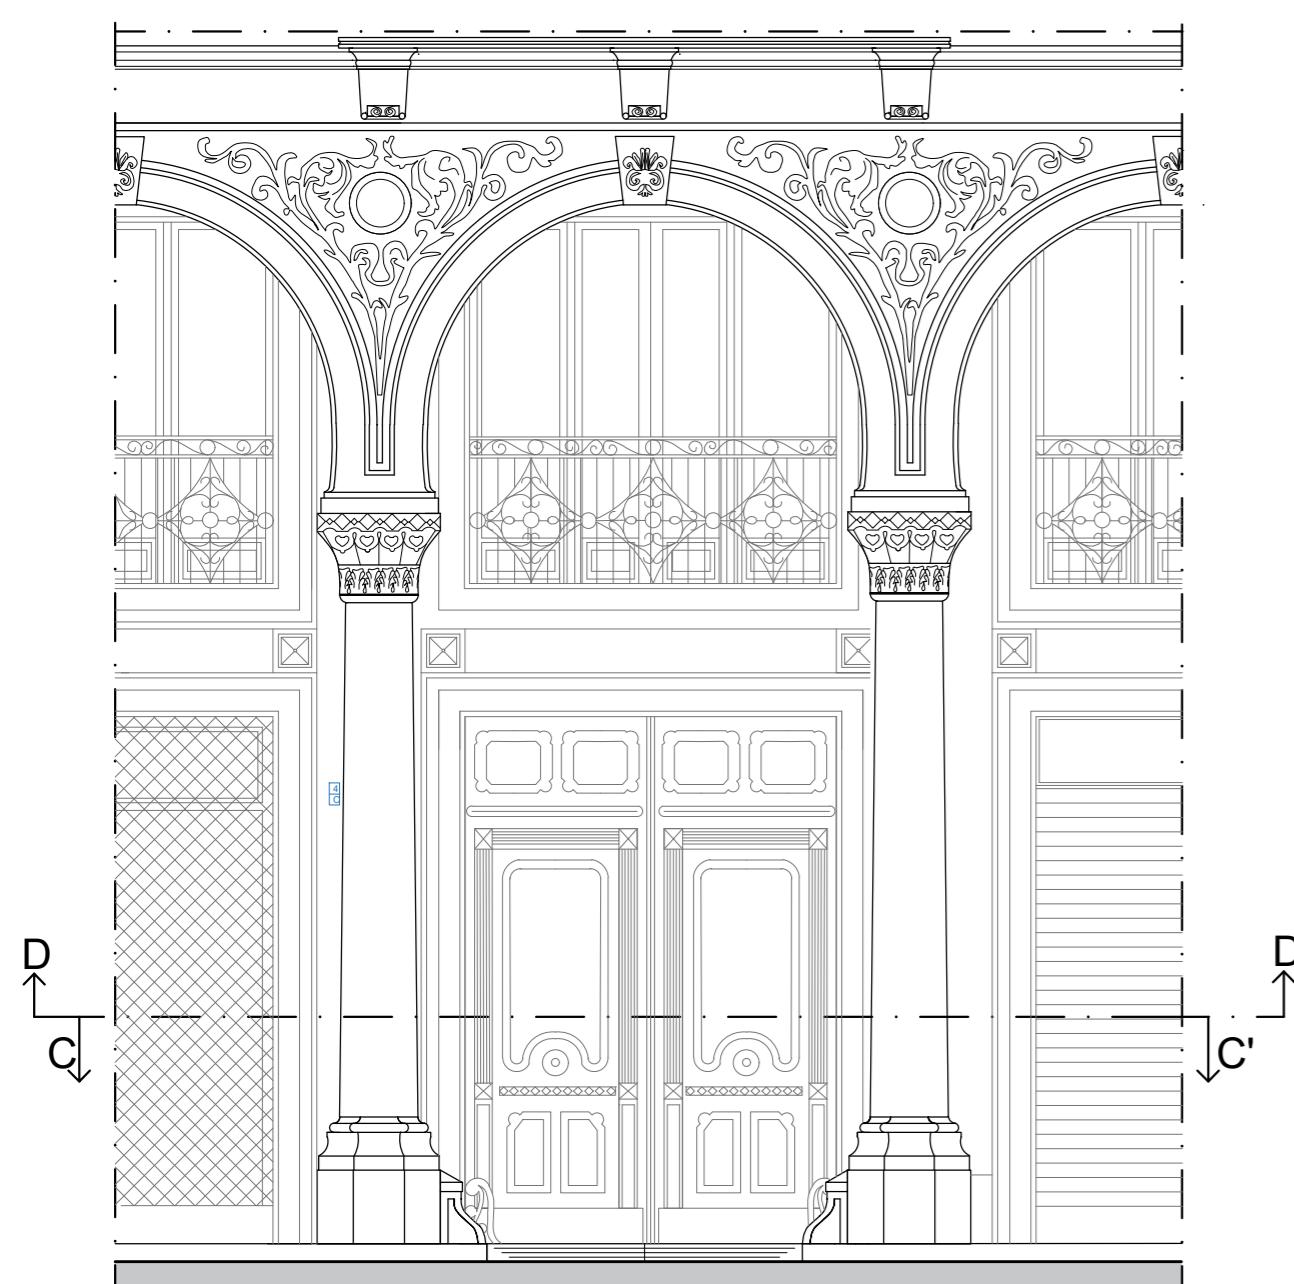


PROSPETTO ESTERNO



INQUADRAMENTO CAMPATA

LEGENDA
 EDIFICO DI ANALISI
 CAMPATA RILEVATA

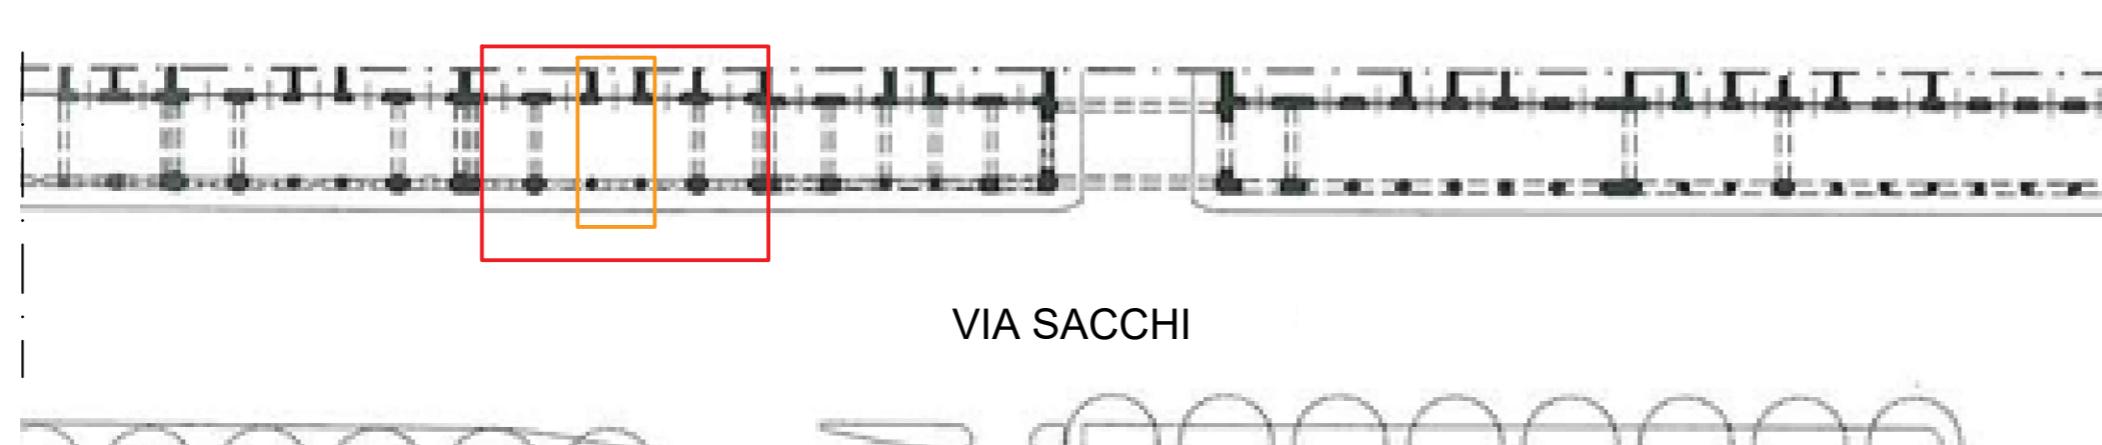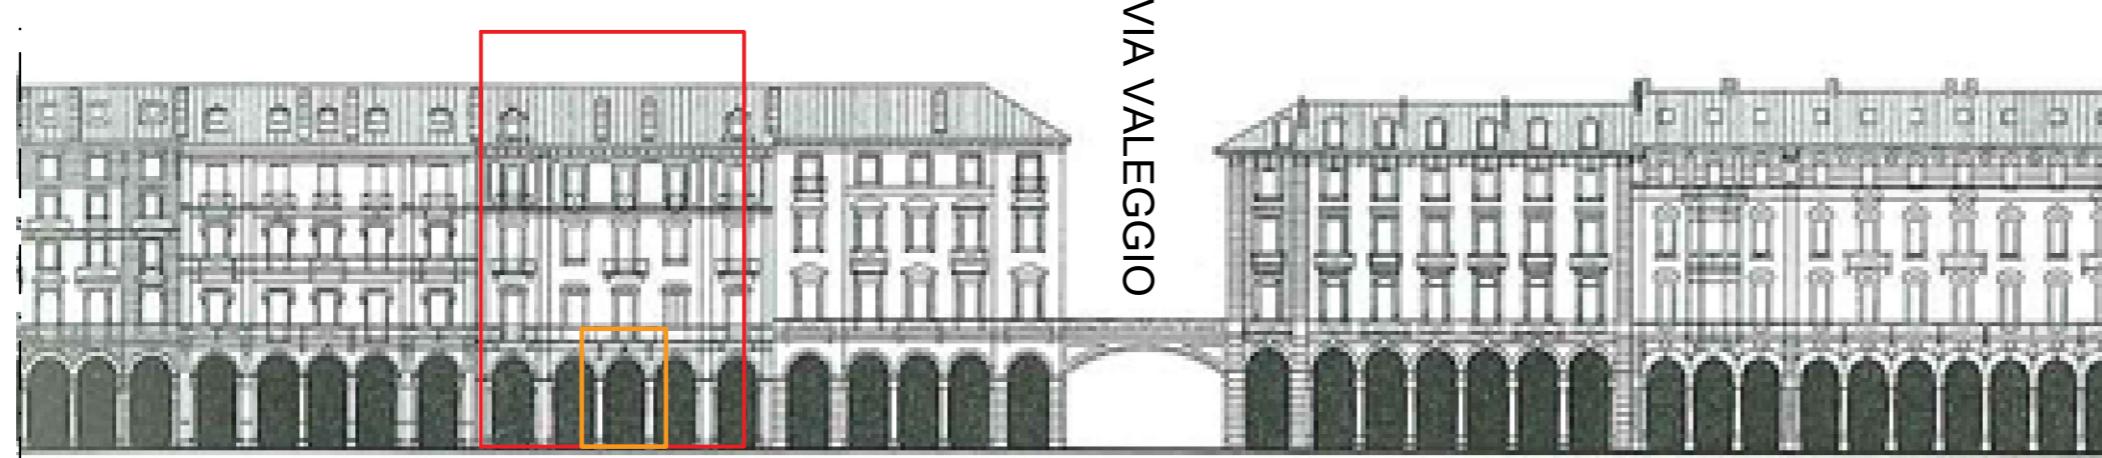

SCALA 1:500

CAMPATA 27

0 1 2 3 4 5 6 7 8 9 10m

SCALA 1:50

*LA PARTE DI RILIEVO DEVE ESSERE IN ALLEGATO ALLA PARTE DI
 INQUADRAMENTO PRESENTE NEL FOGLIO PRECEDENTE

- foglio 2 di 2 -



di 2