





VISTA 1




SEZIONE A-A

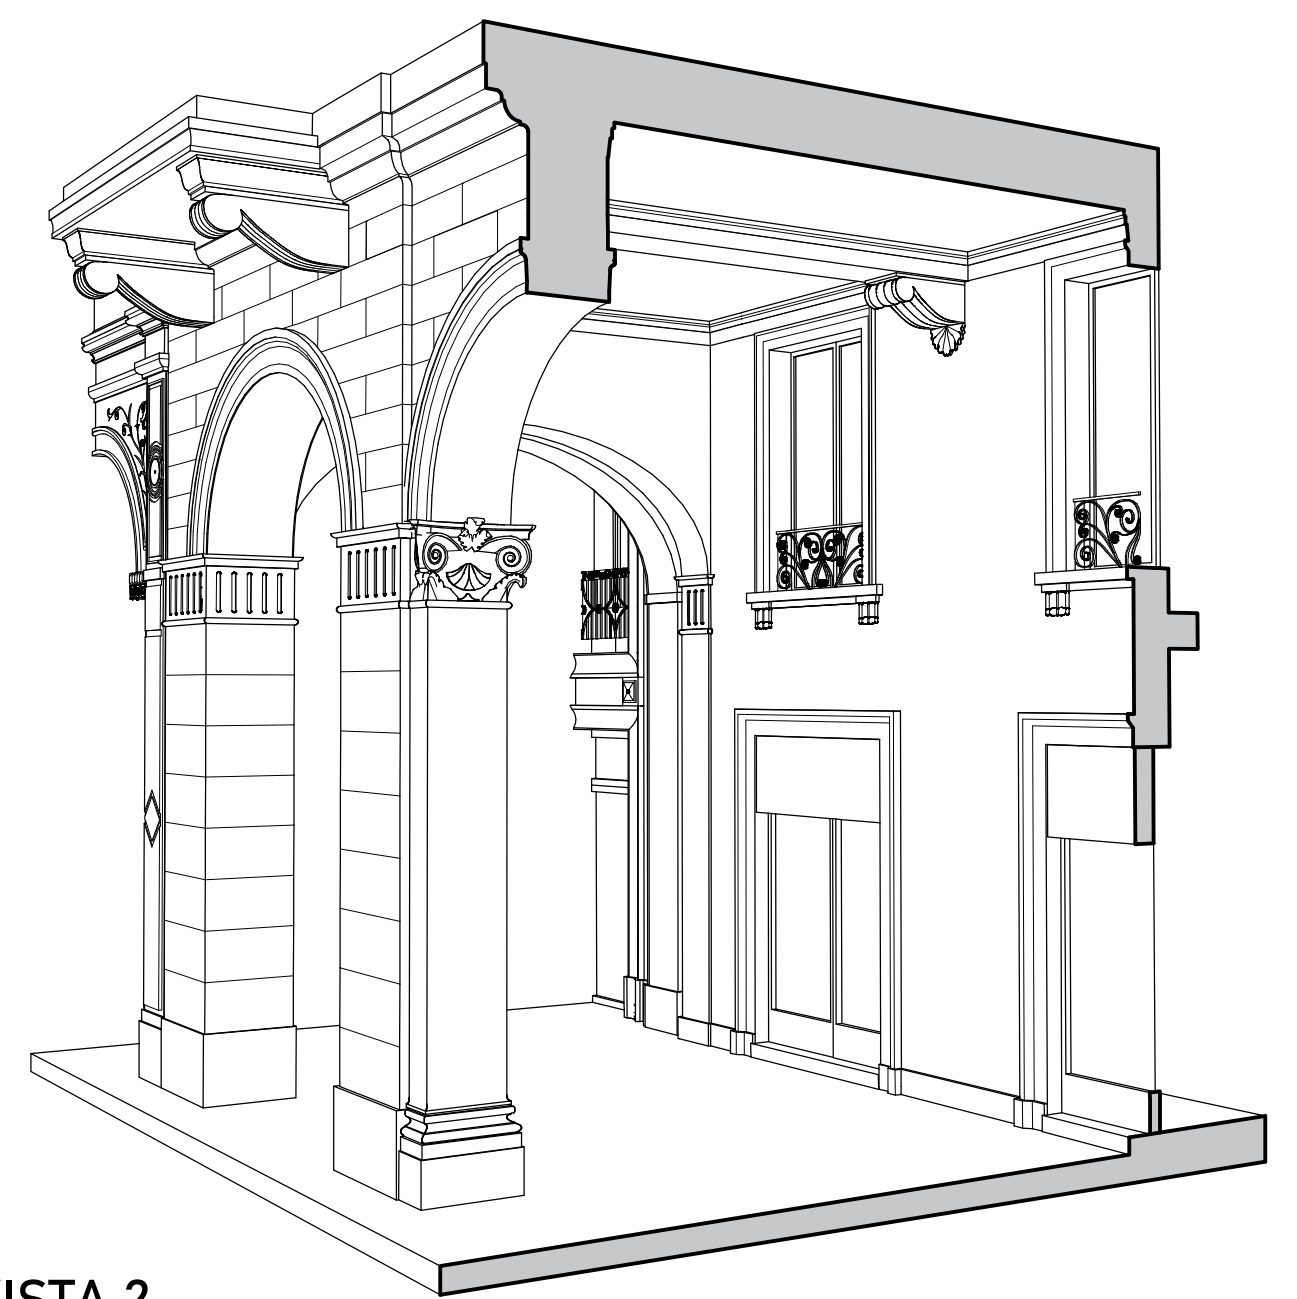


VISTA 2

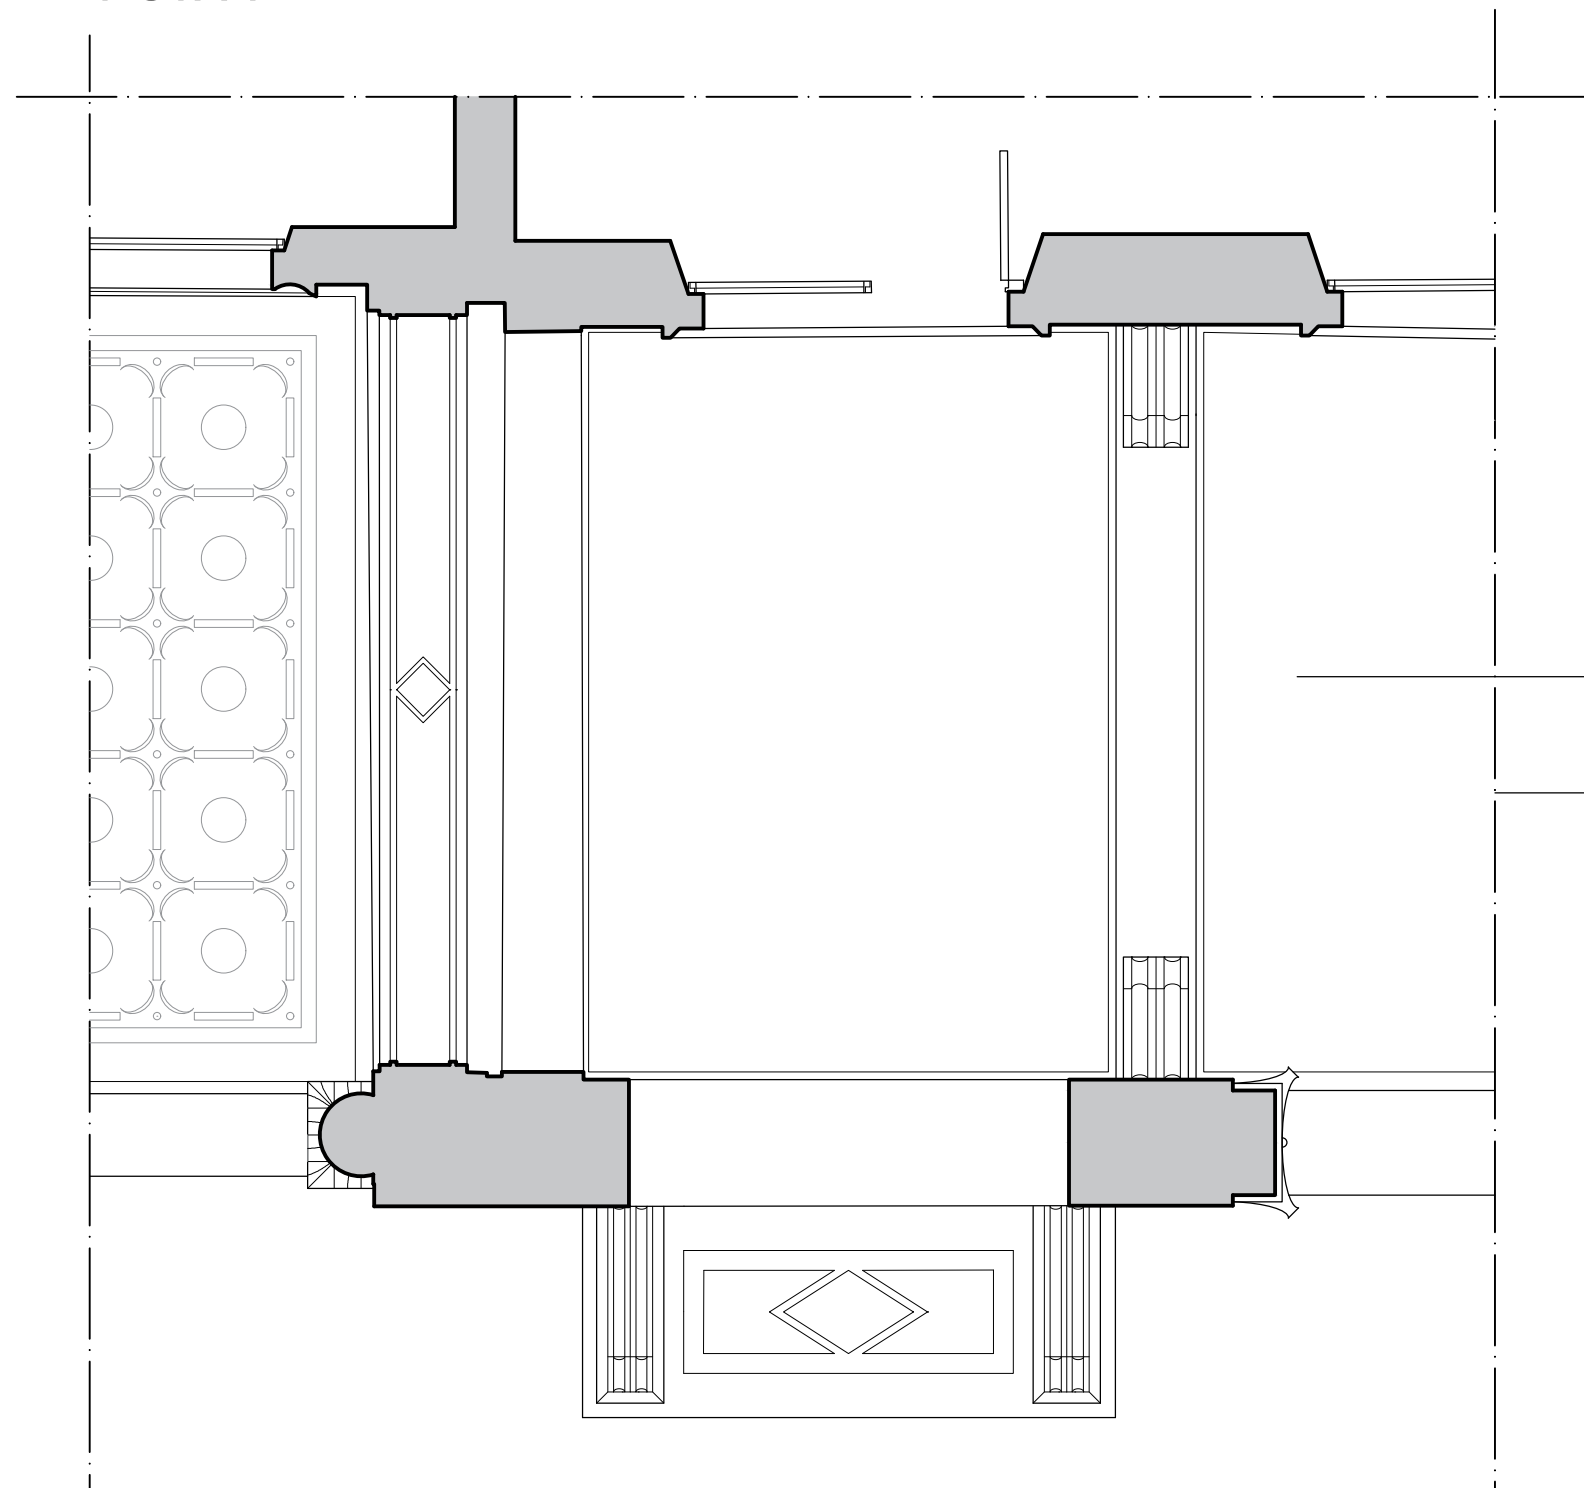

SEZIONE D-D

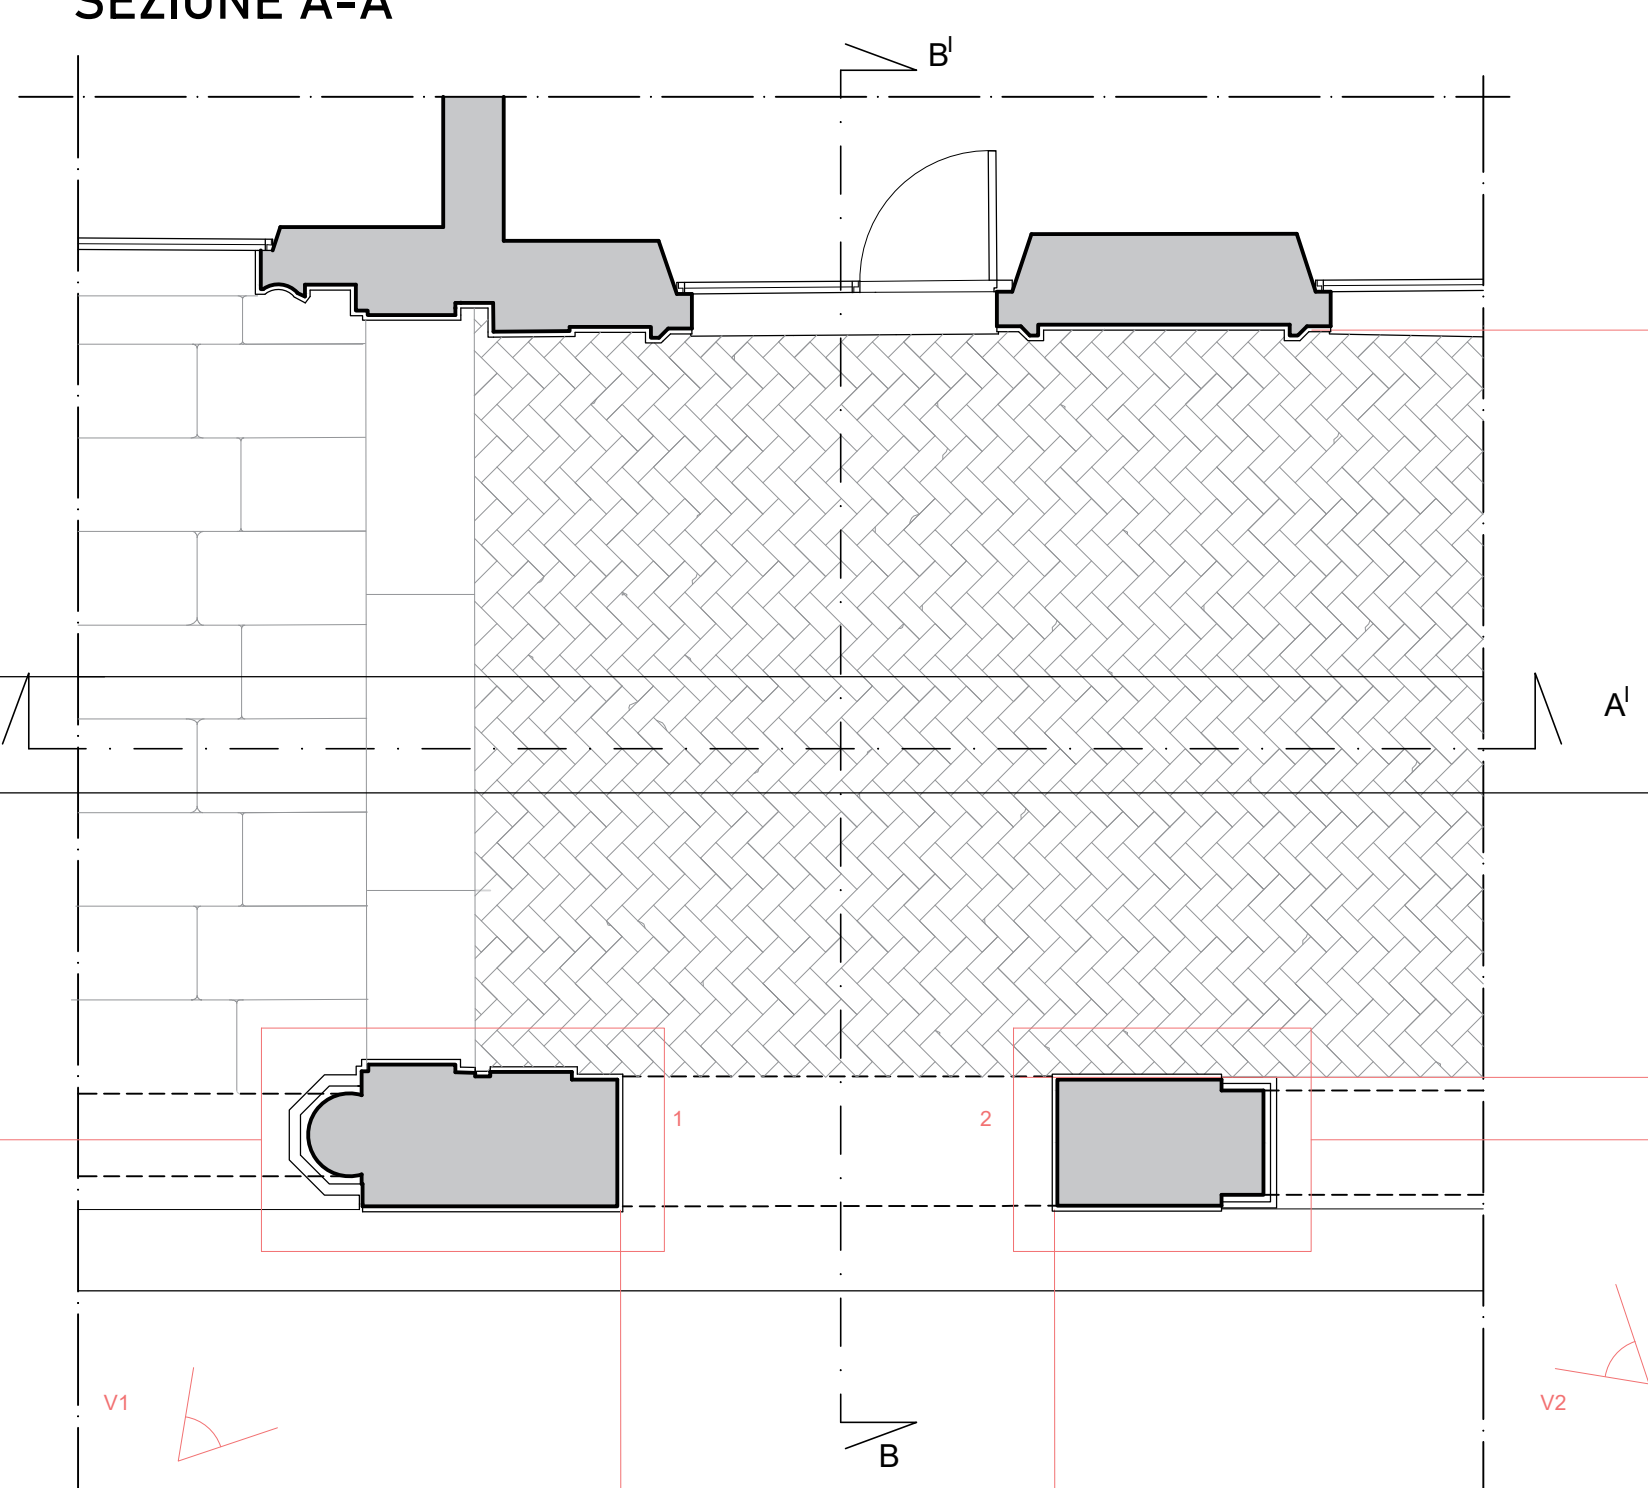


SEZIONE C-C

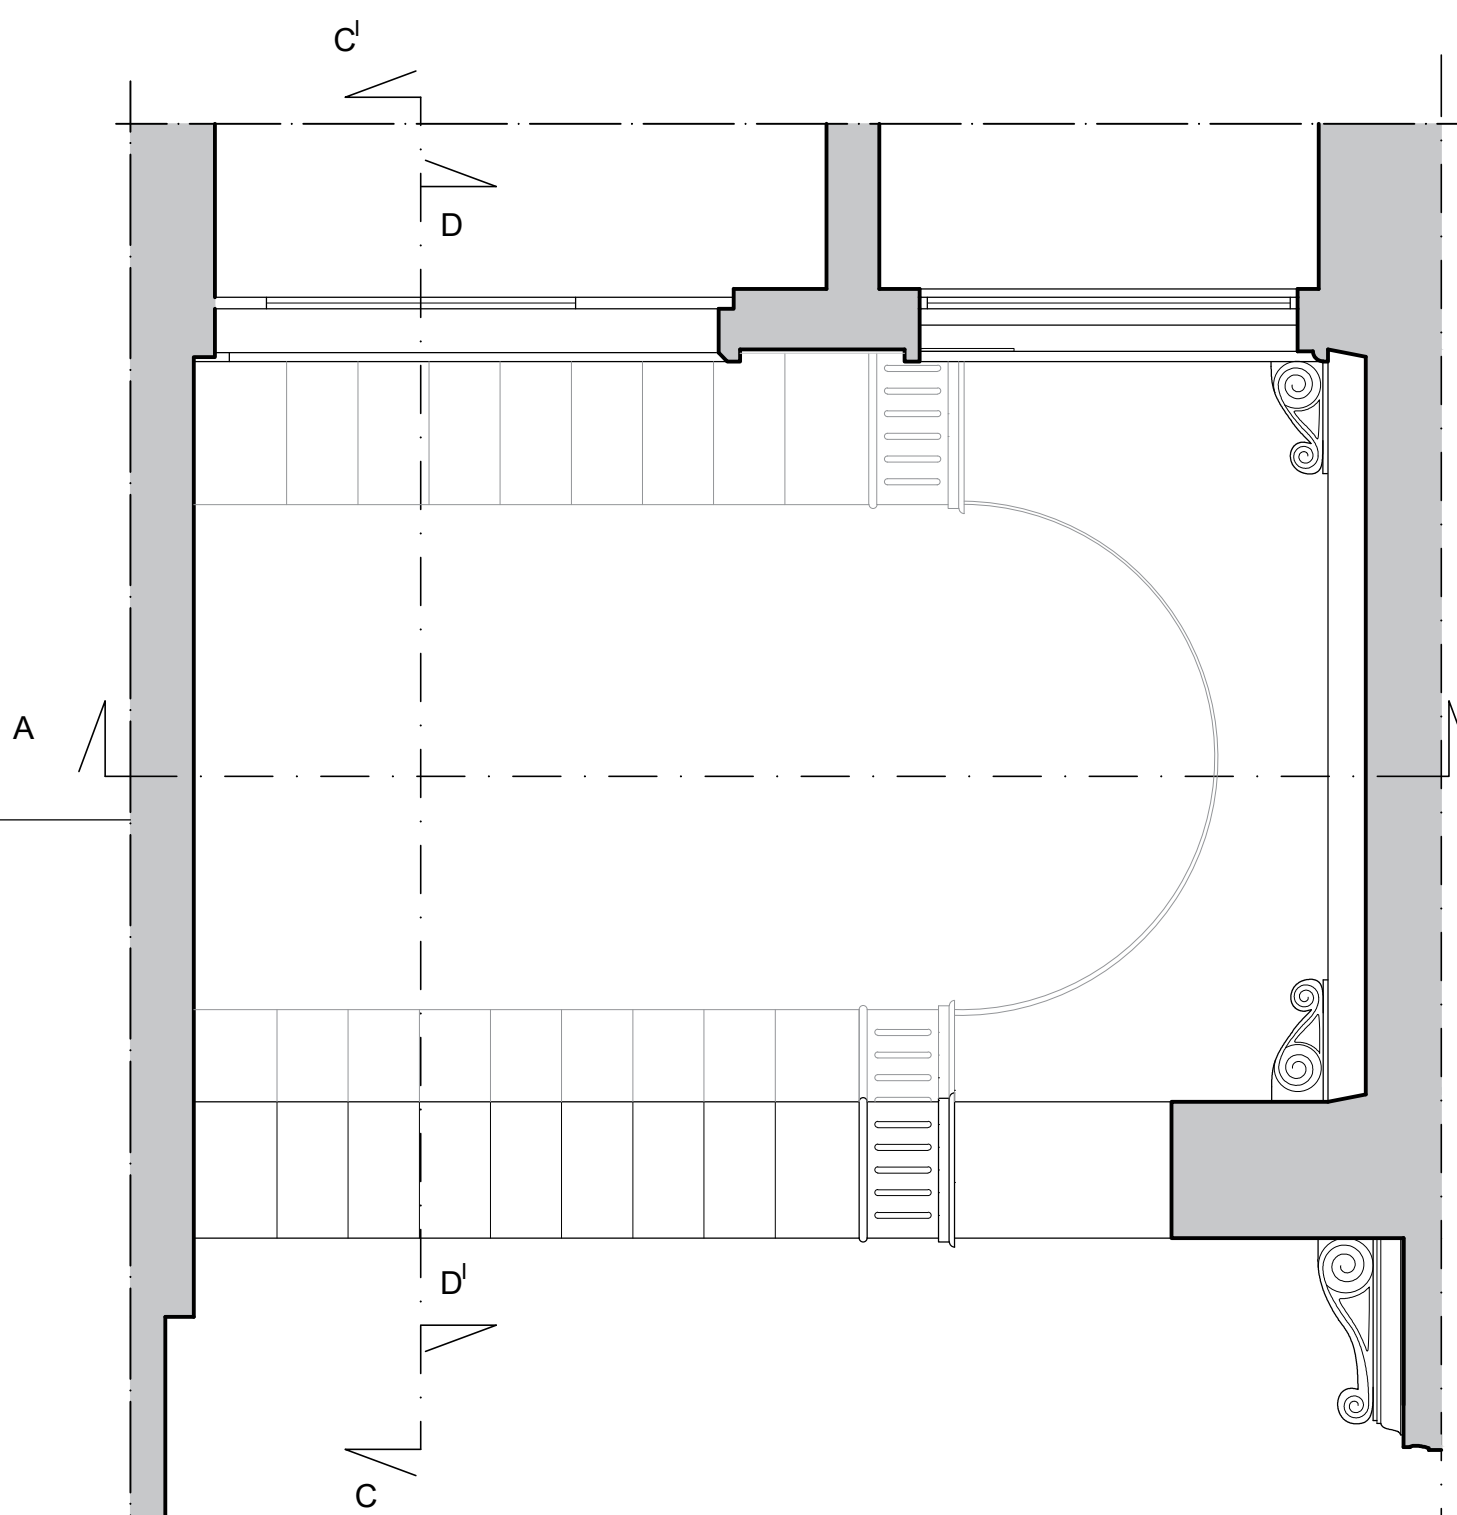

SEZIONE B-B


INQUADRAMENTO
scala 1:2000

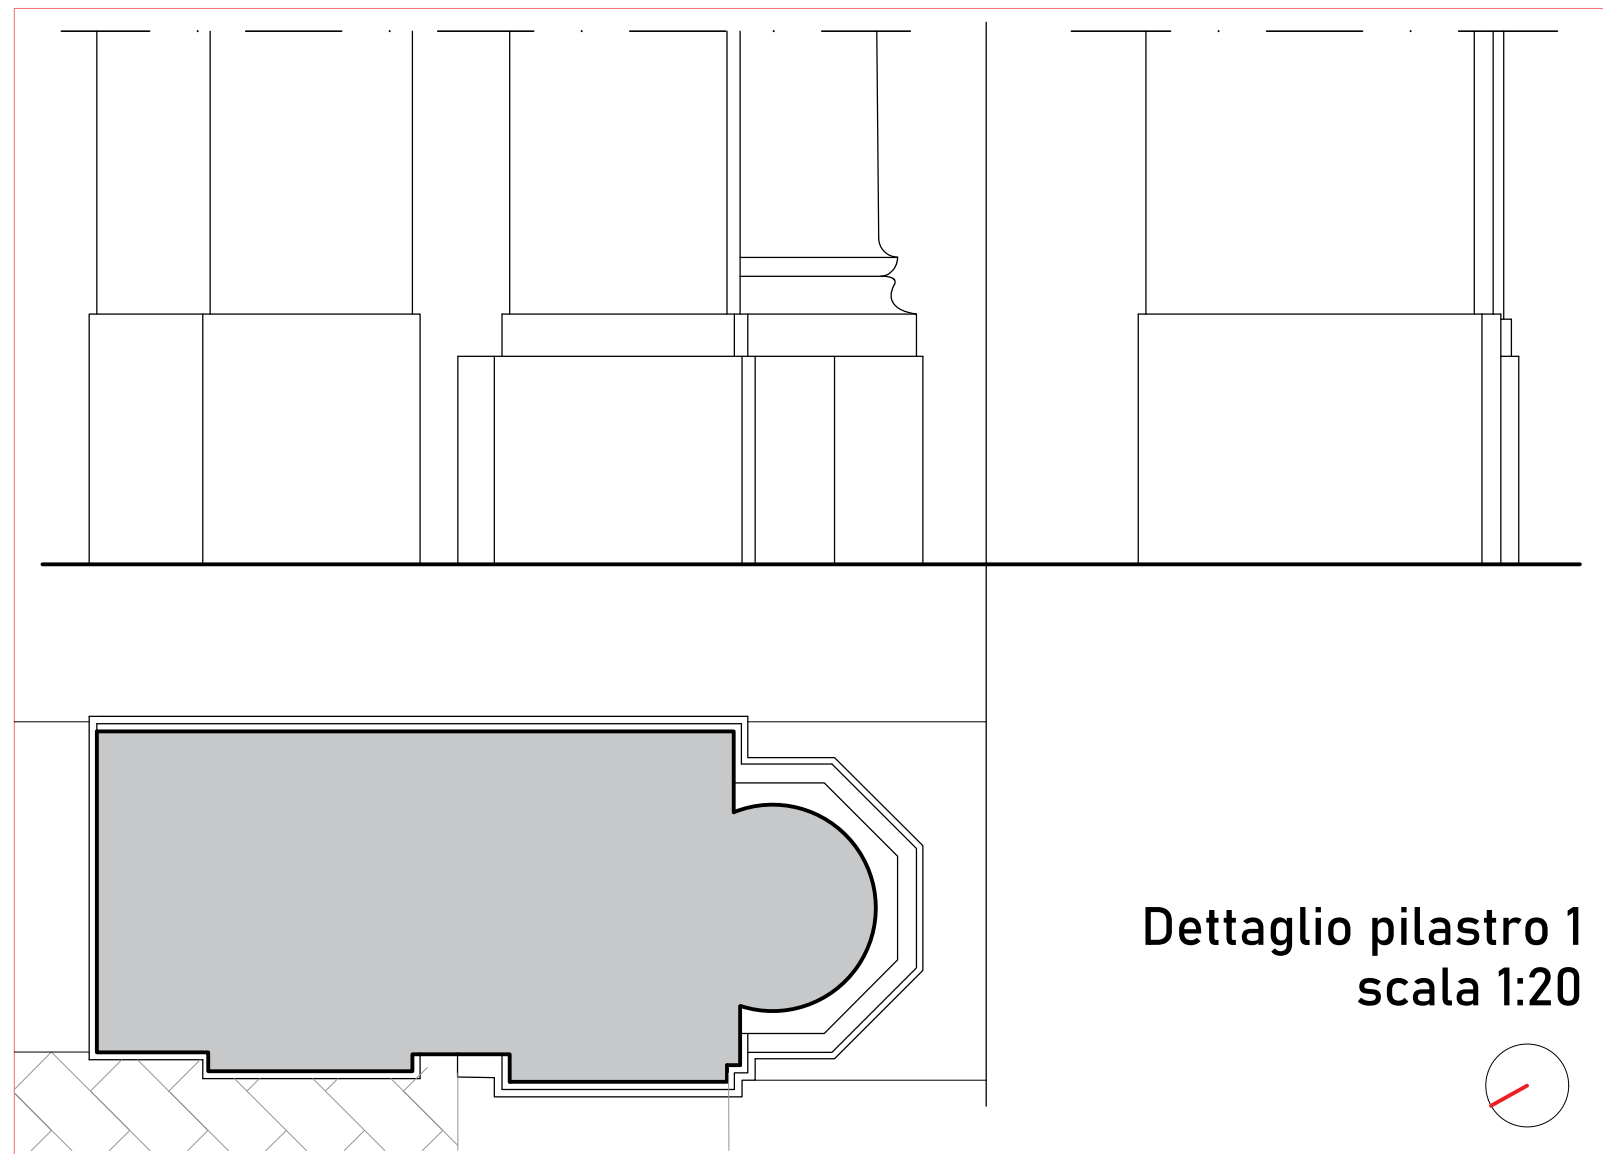

Dettaglio pilastro 1
scala 1:20



PROSPETTO SUD

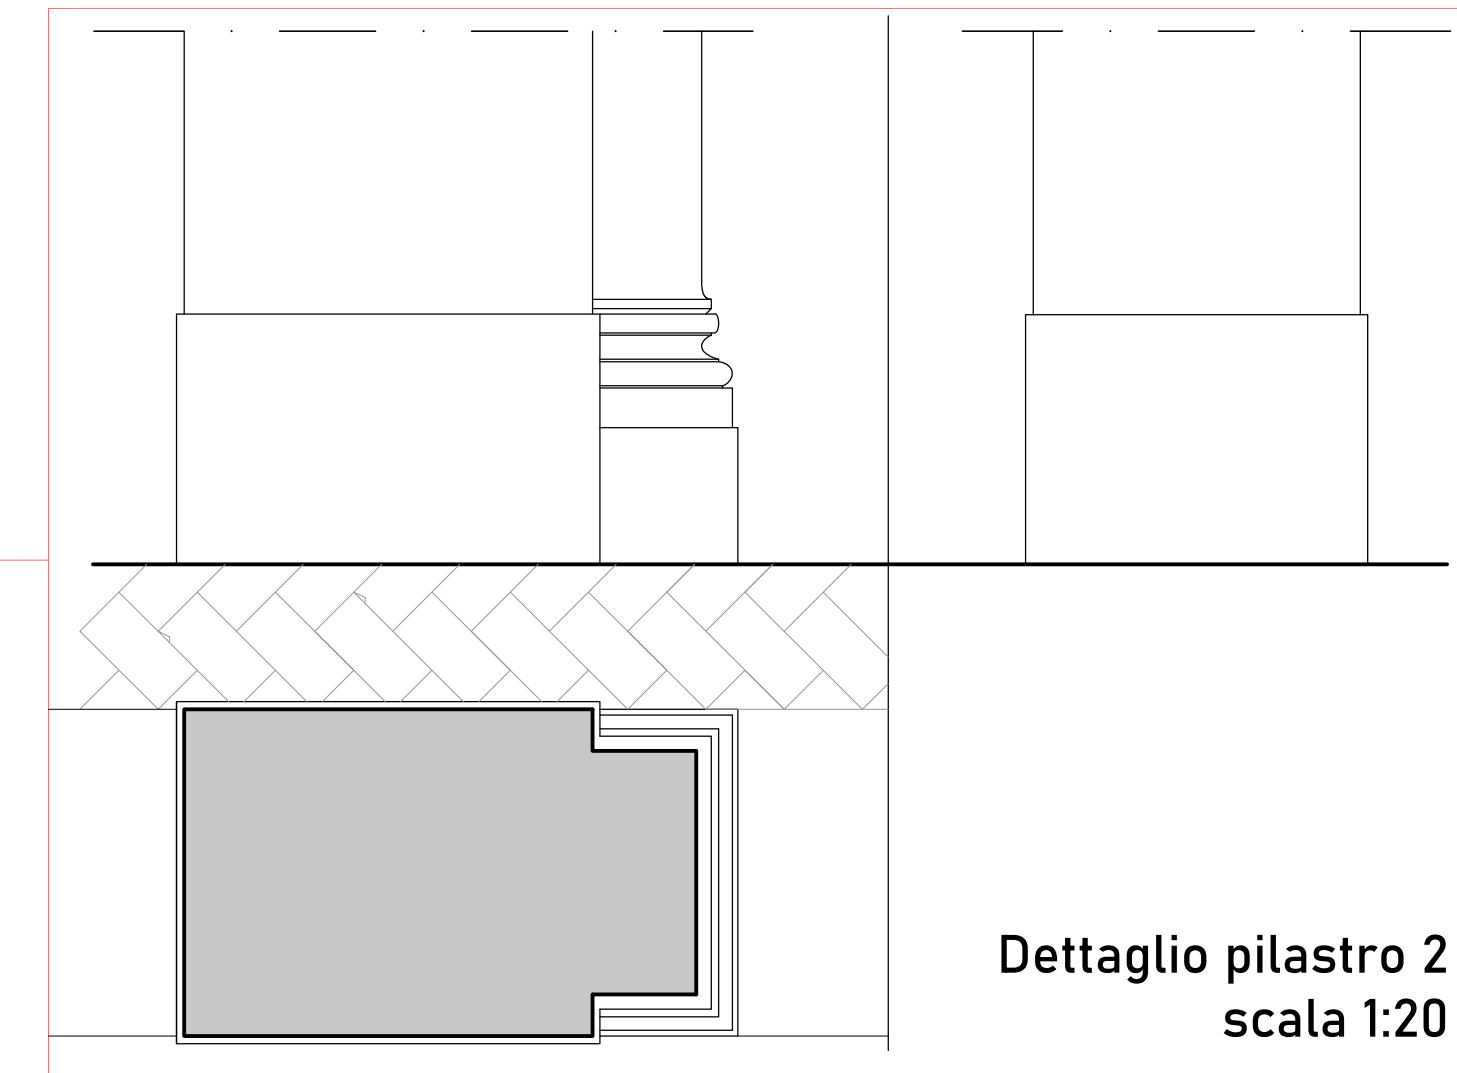

Dettaglio pilastro 2
scala 1:20