




SEZIONE B-B' SCALA 1:50

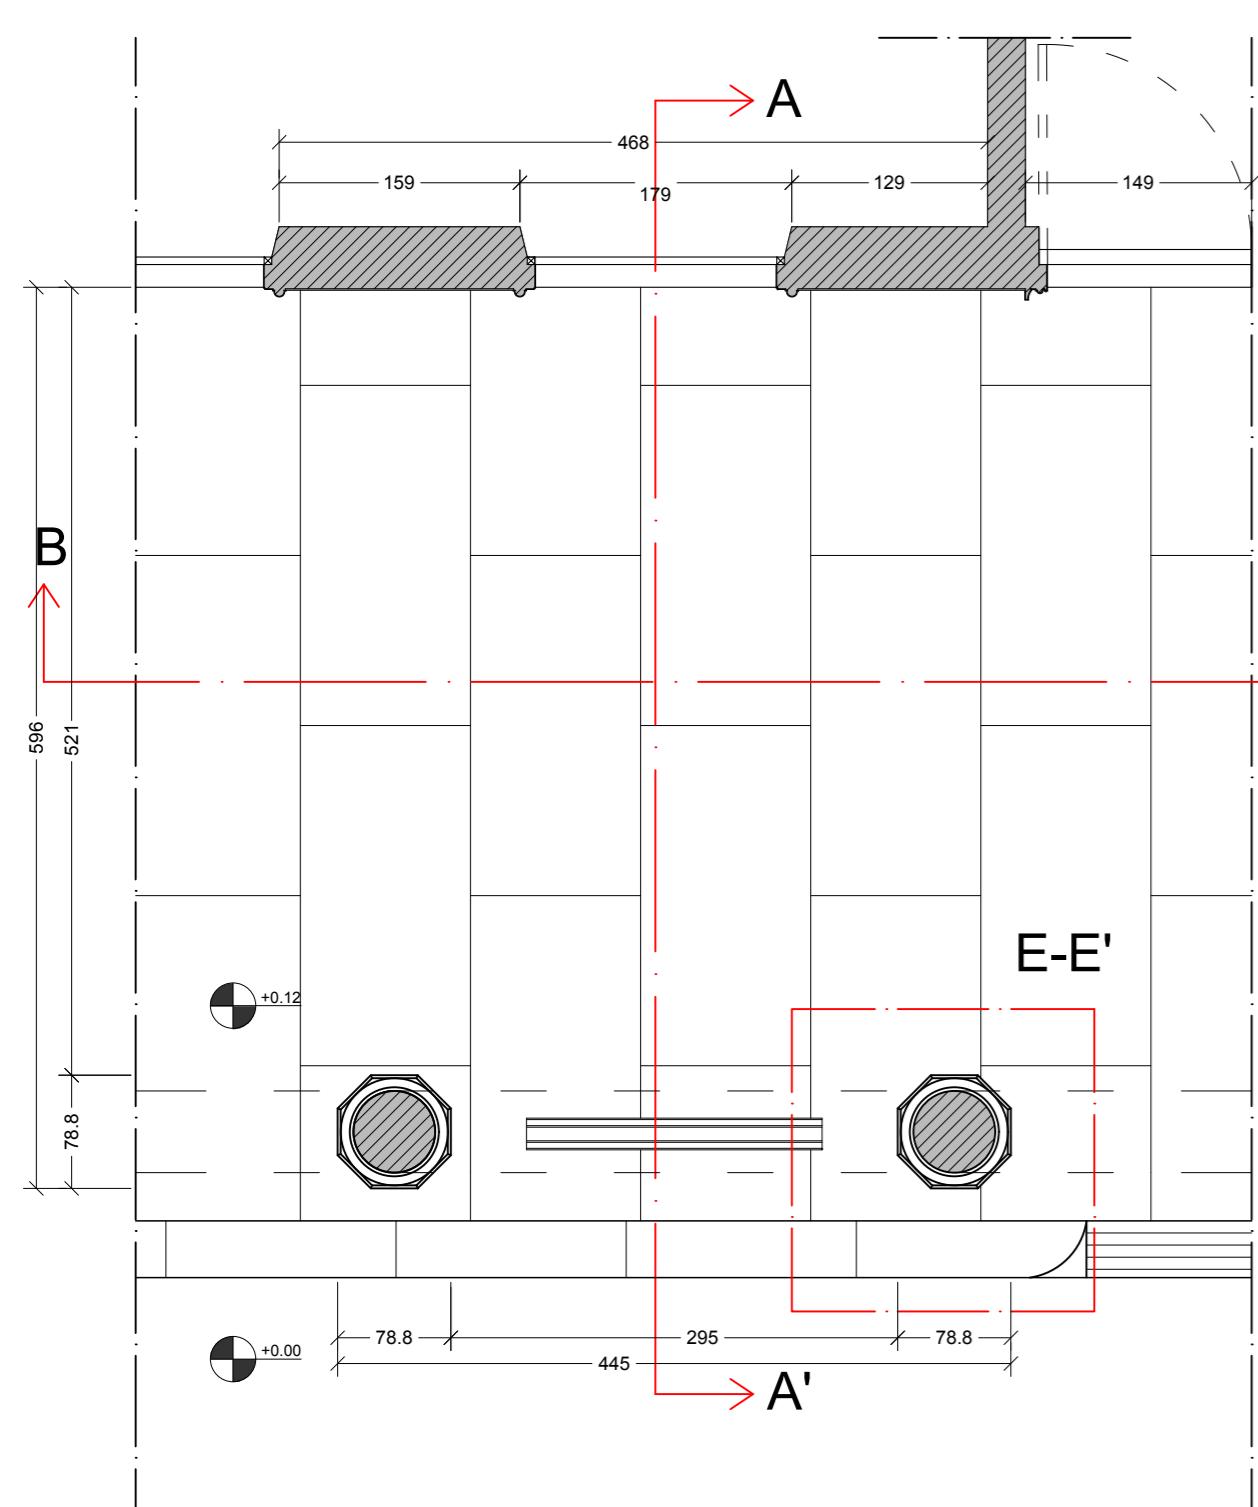

SEZIONE C-C' SCALA 1:50

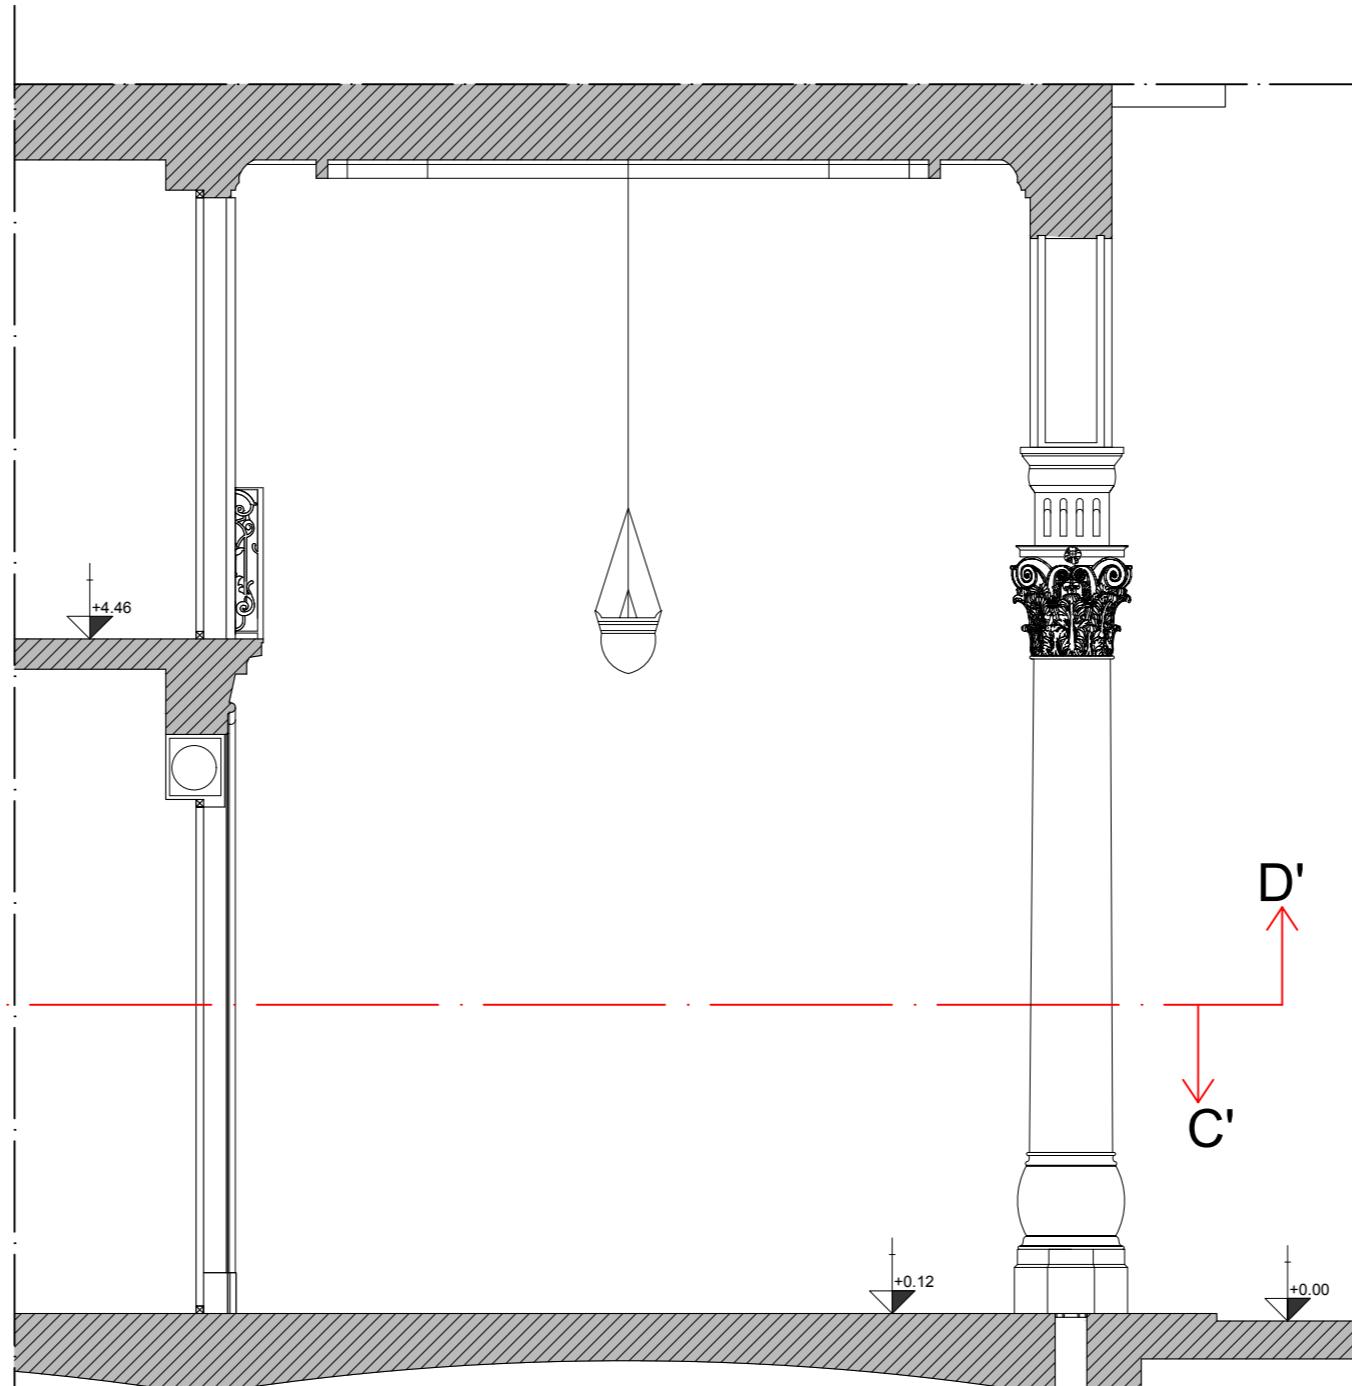


SEZIONE A-A' SCALA 1:50

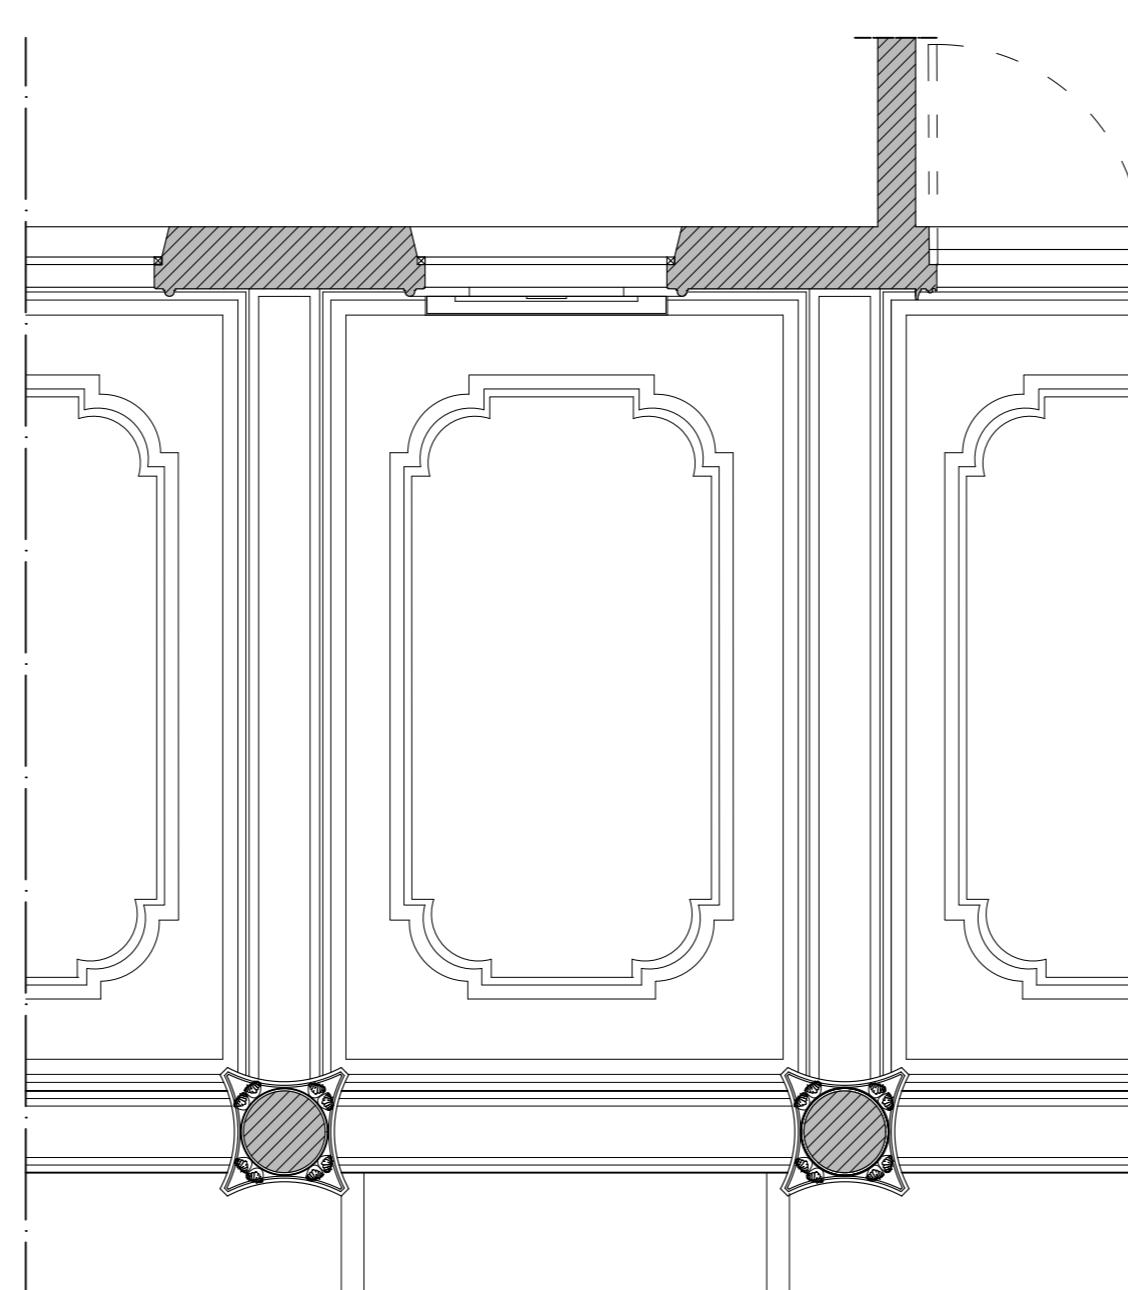

SEZIONE D-D' SCALA 1:50


DETtaglio BASAMENTO COLONNA E-E' SCALA 1:20

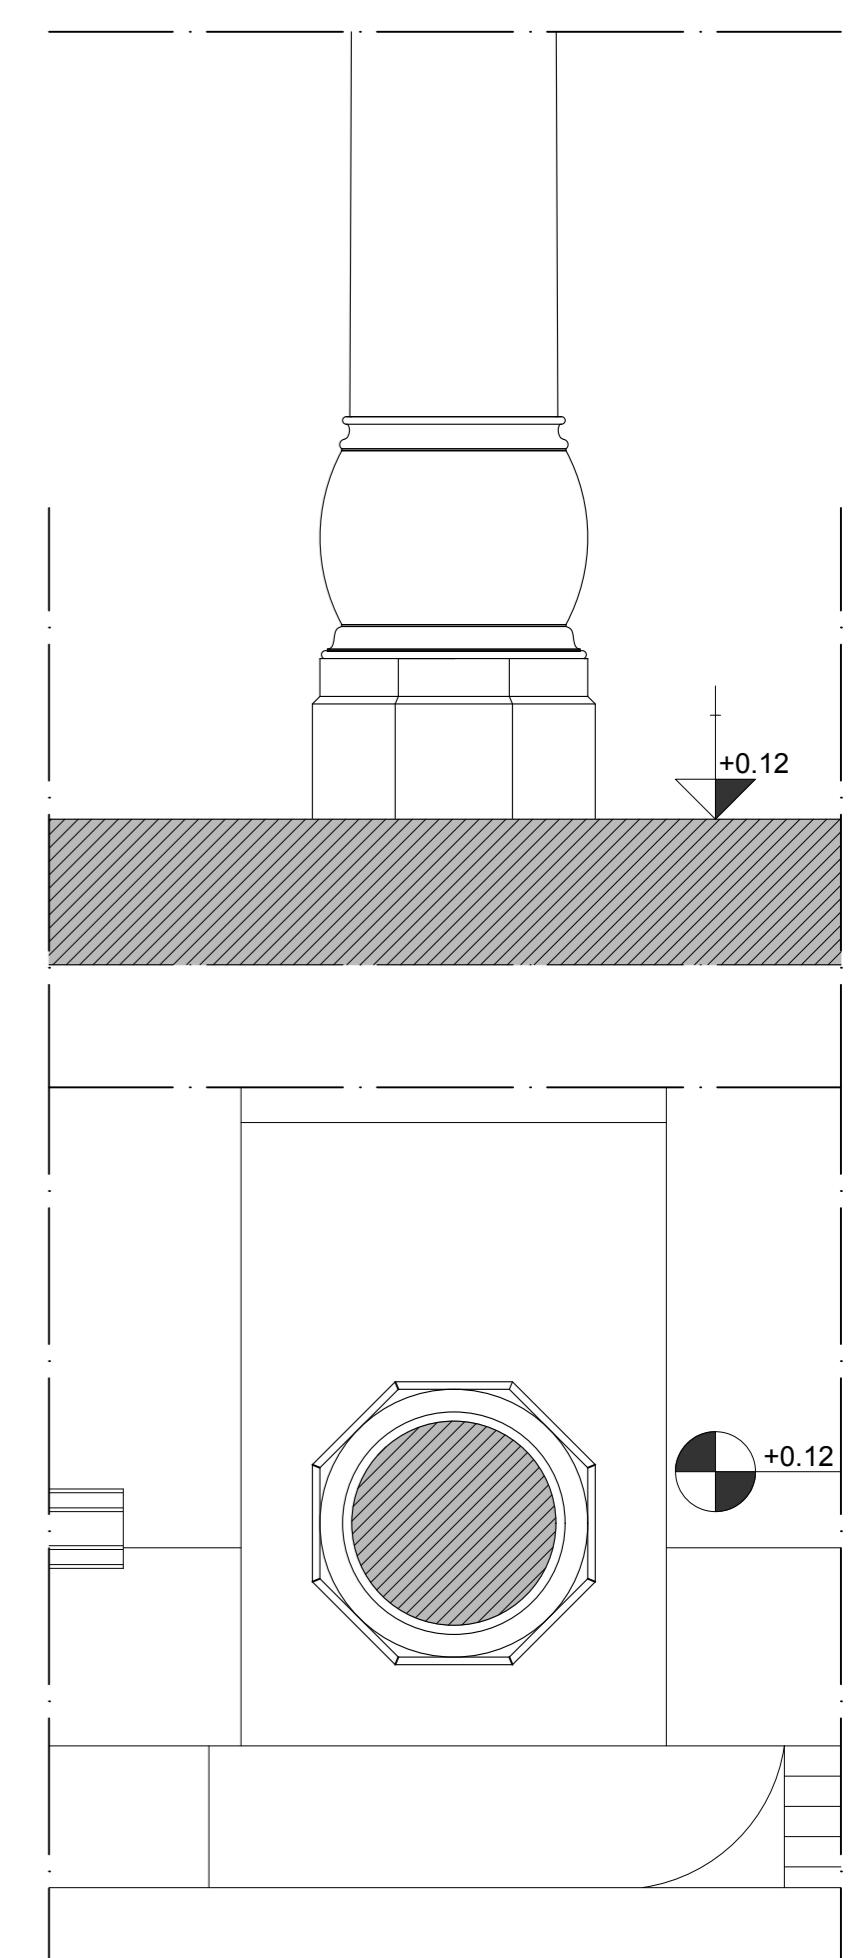

SCALA GRAFICA 1:20




VISTE PROSPETTICHE CAMPATA

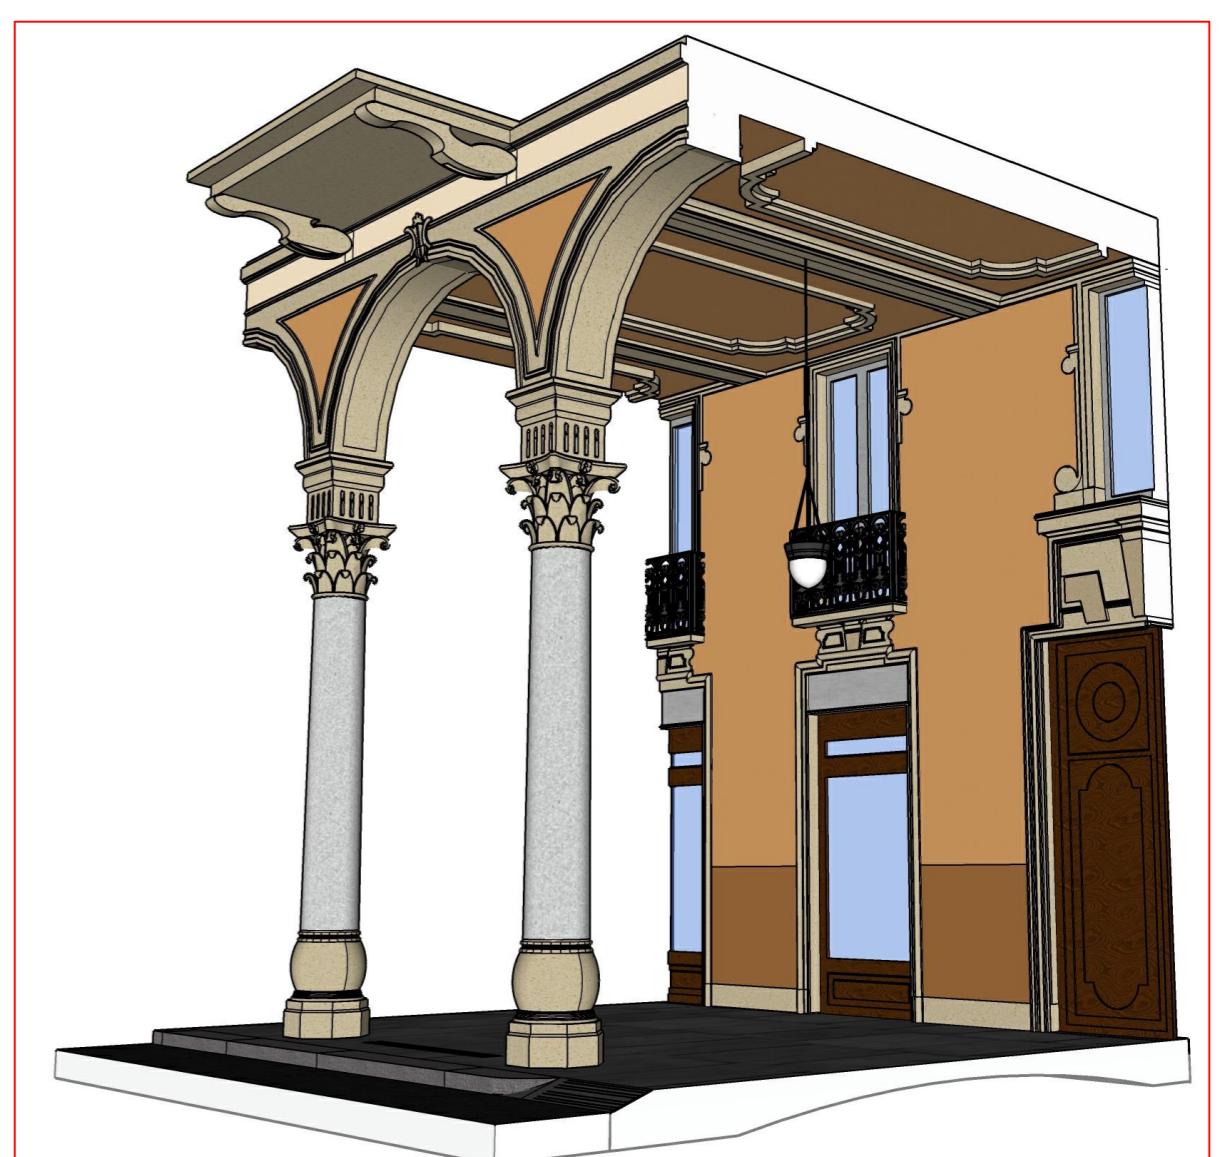


## CAMPATA 33

VIA PAOLO SACCHI, 44  
TORINO

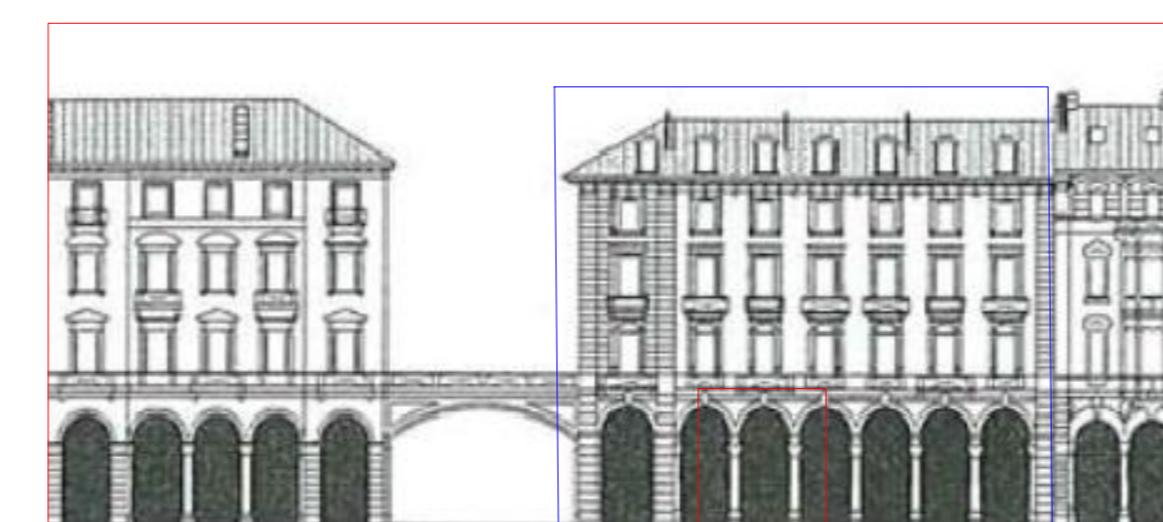

□ EDIFICIO SCELTO  
□ CAMPATA RILEVATA

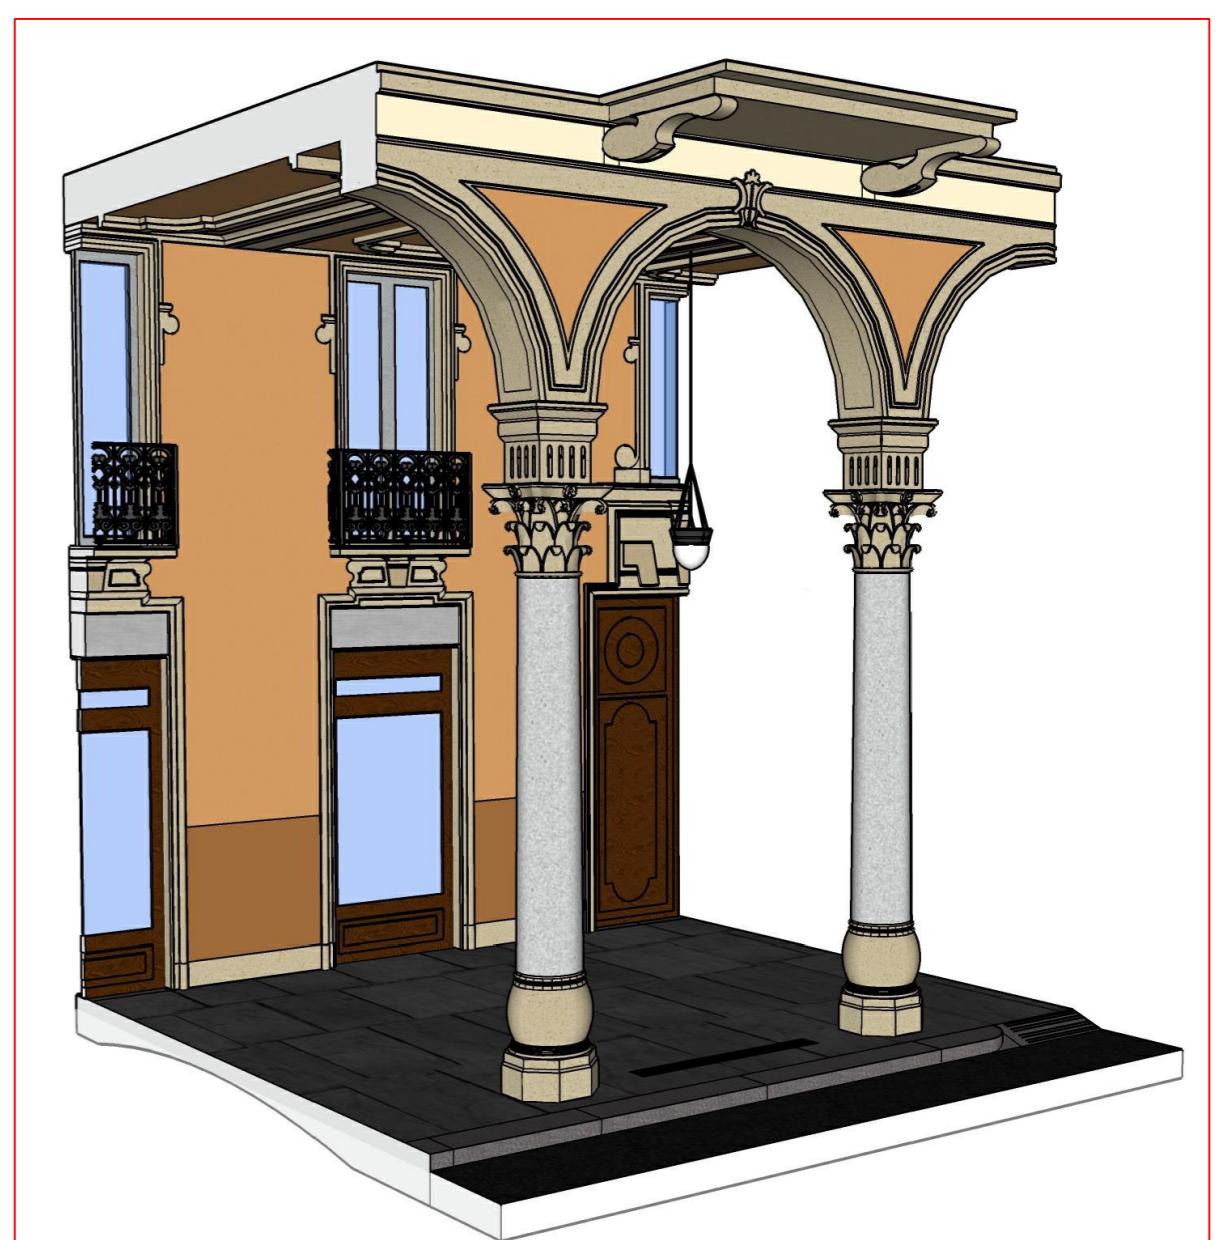

SCALA GRAFICA 1:50

