
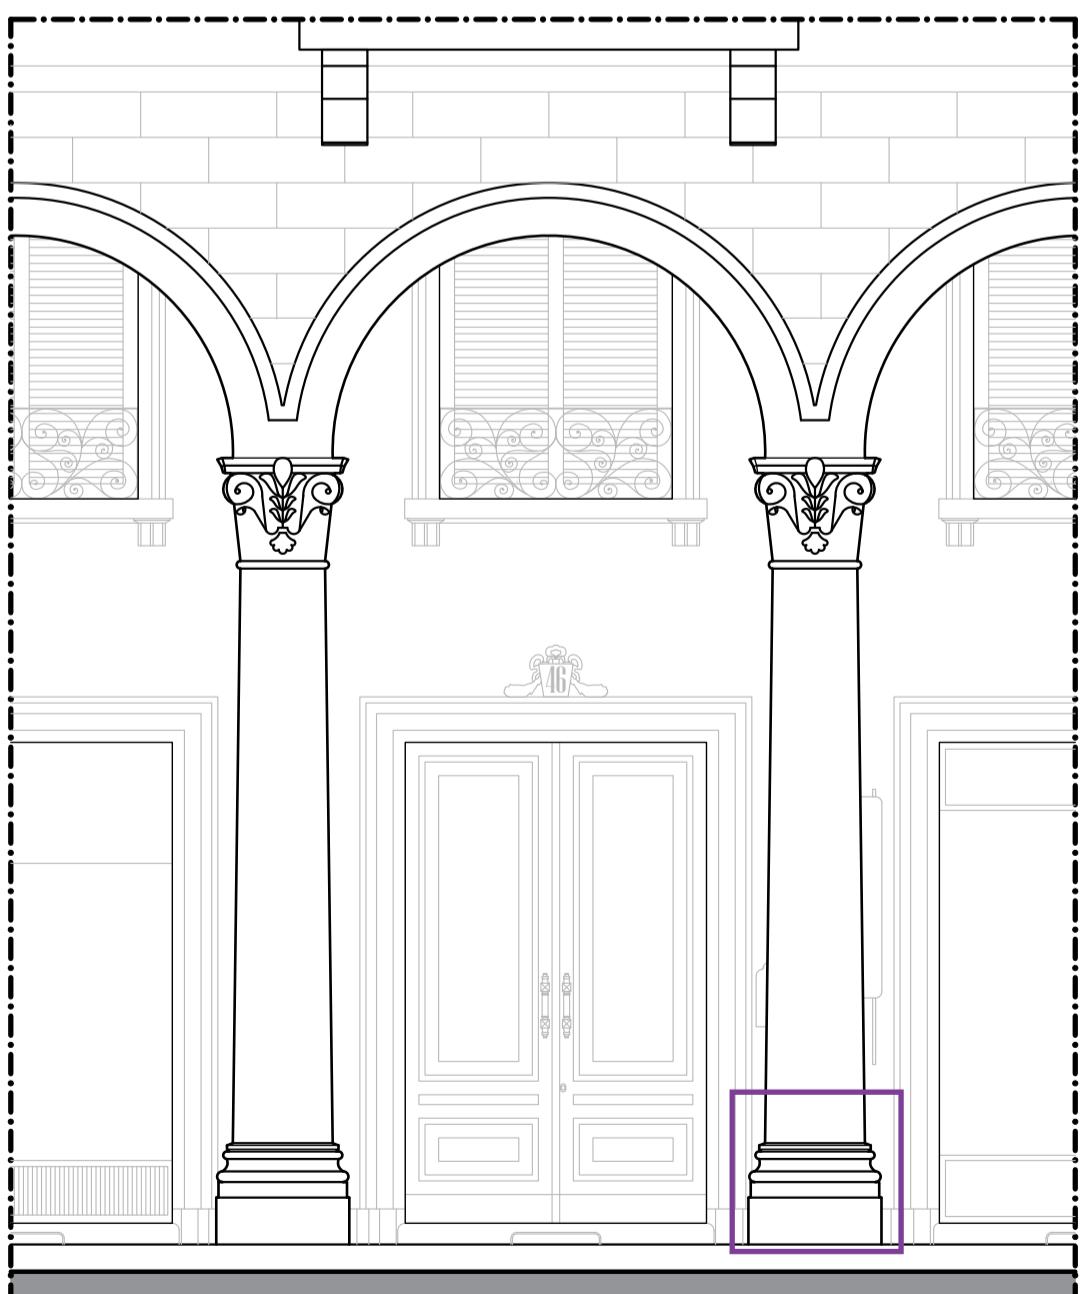



RILIEVO VIA SACCHI

CAMPATA 30

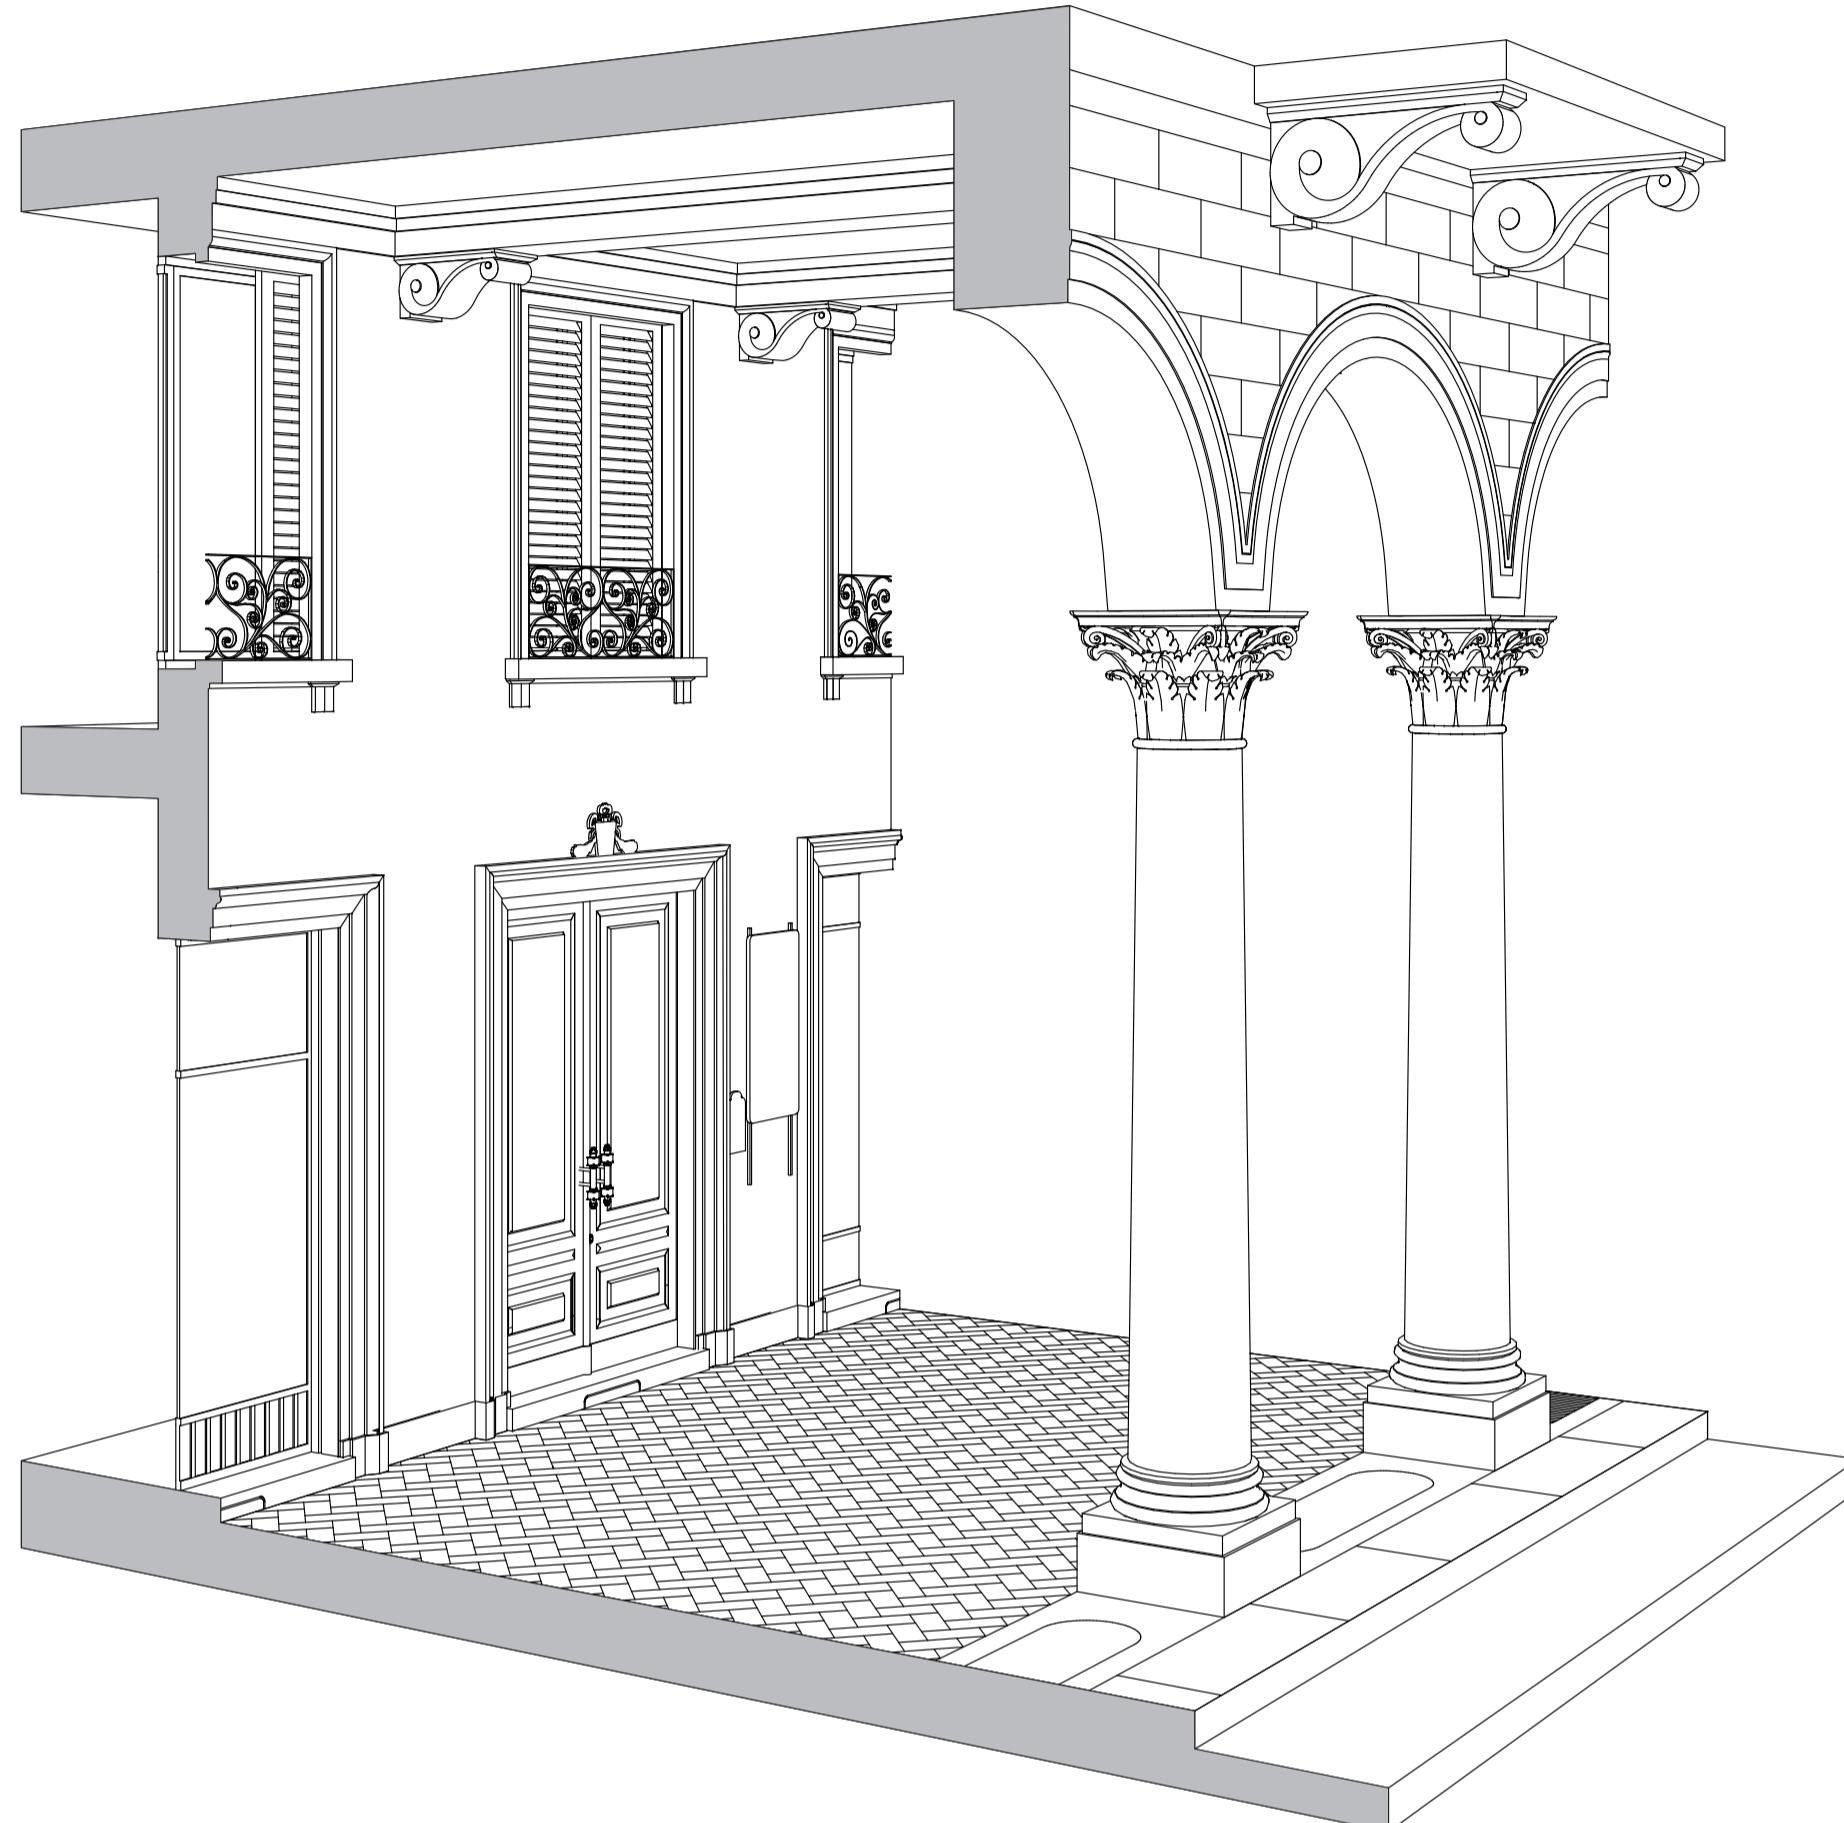


PROSPETTO IN SCALA 1:50


0 1 2 3 4 5 10 m

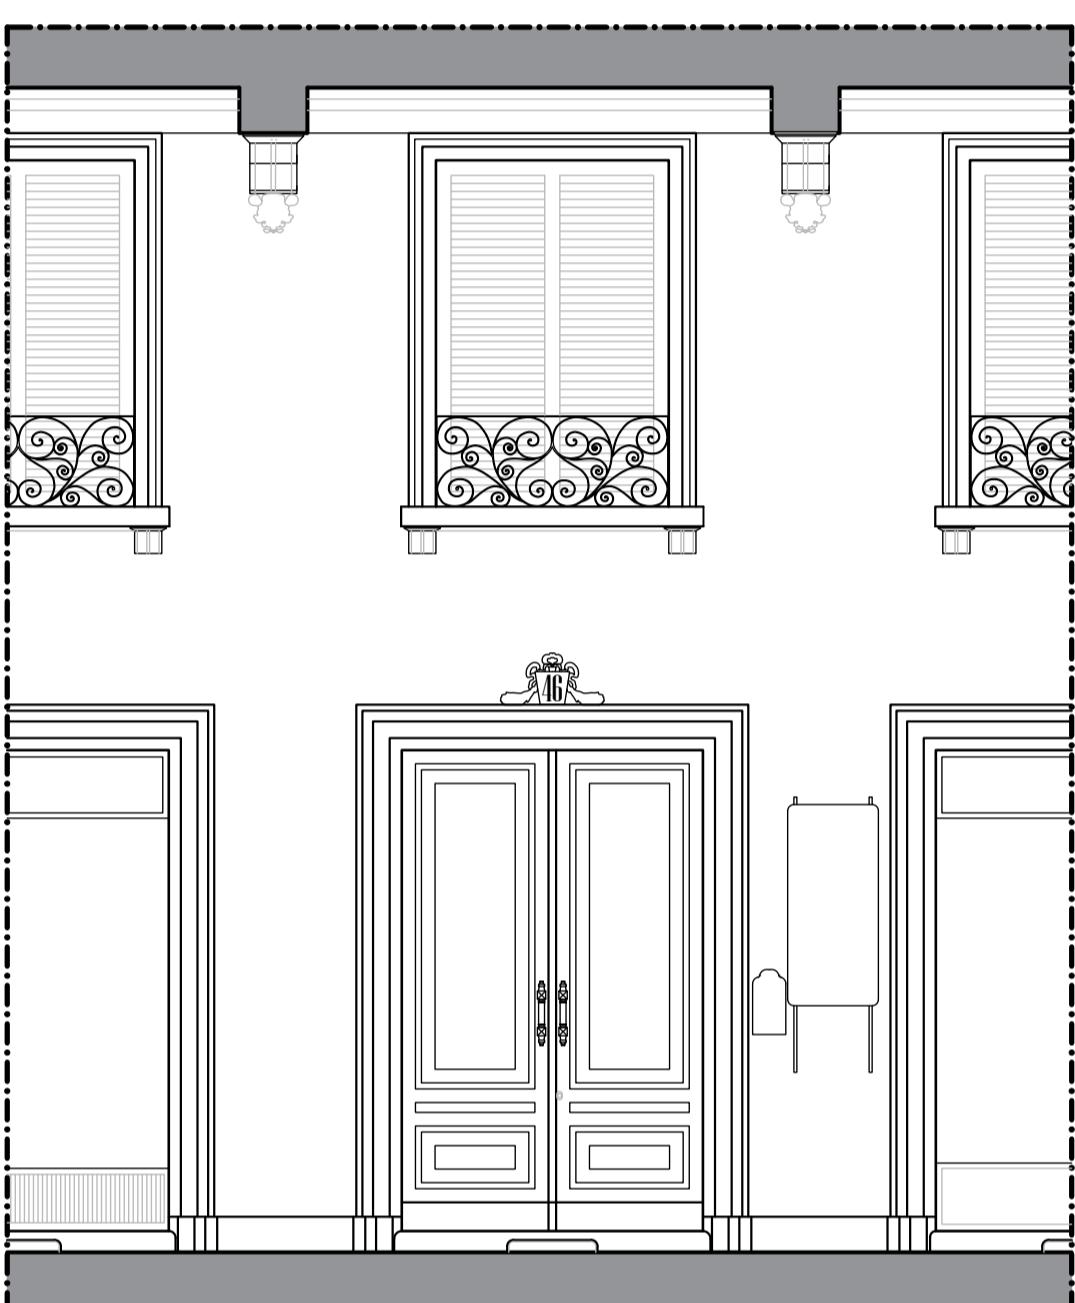


SEZIONE A-A IN SCALA 1:50

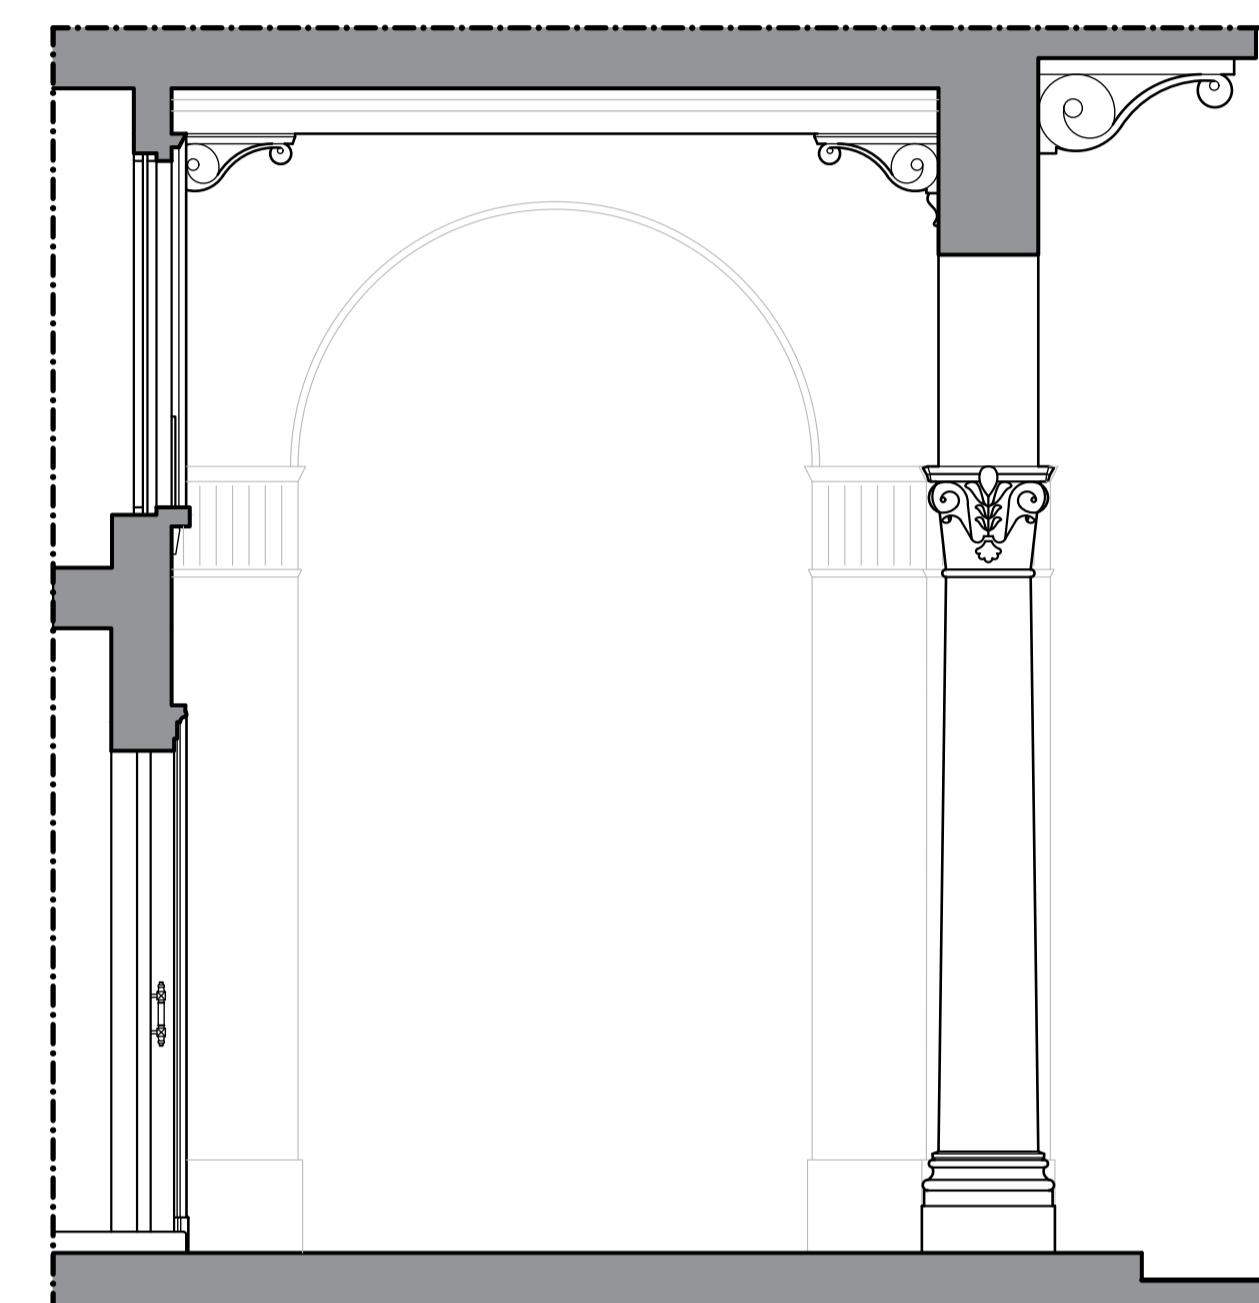

SEZIONE B-B IN SCALA 1:50

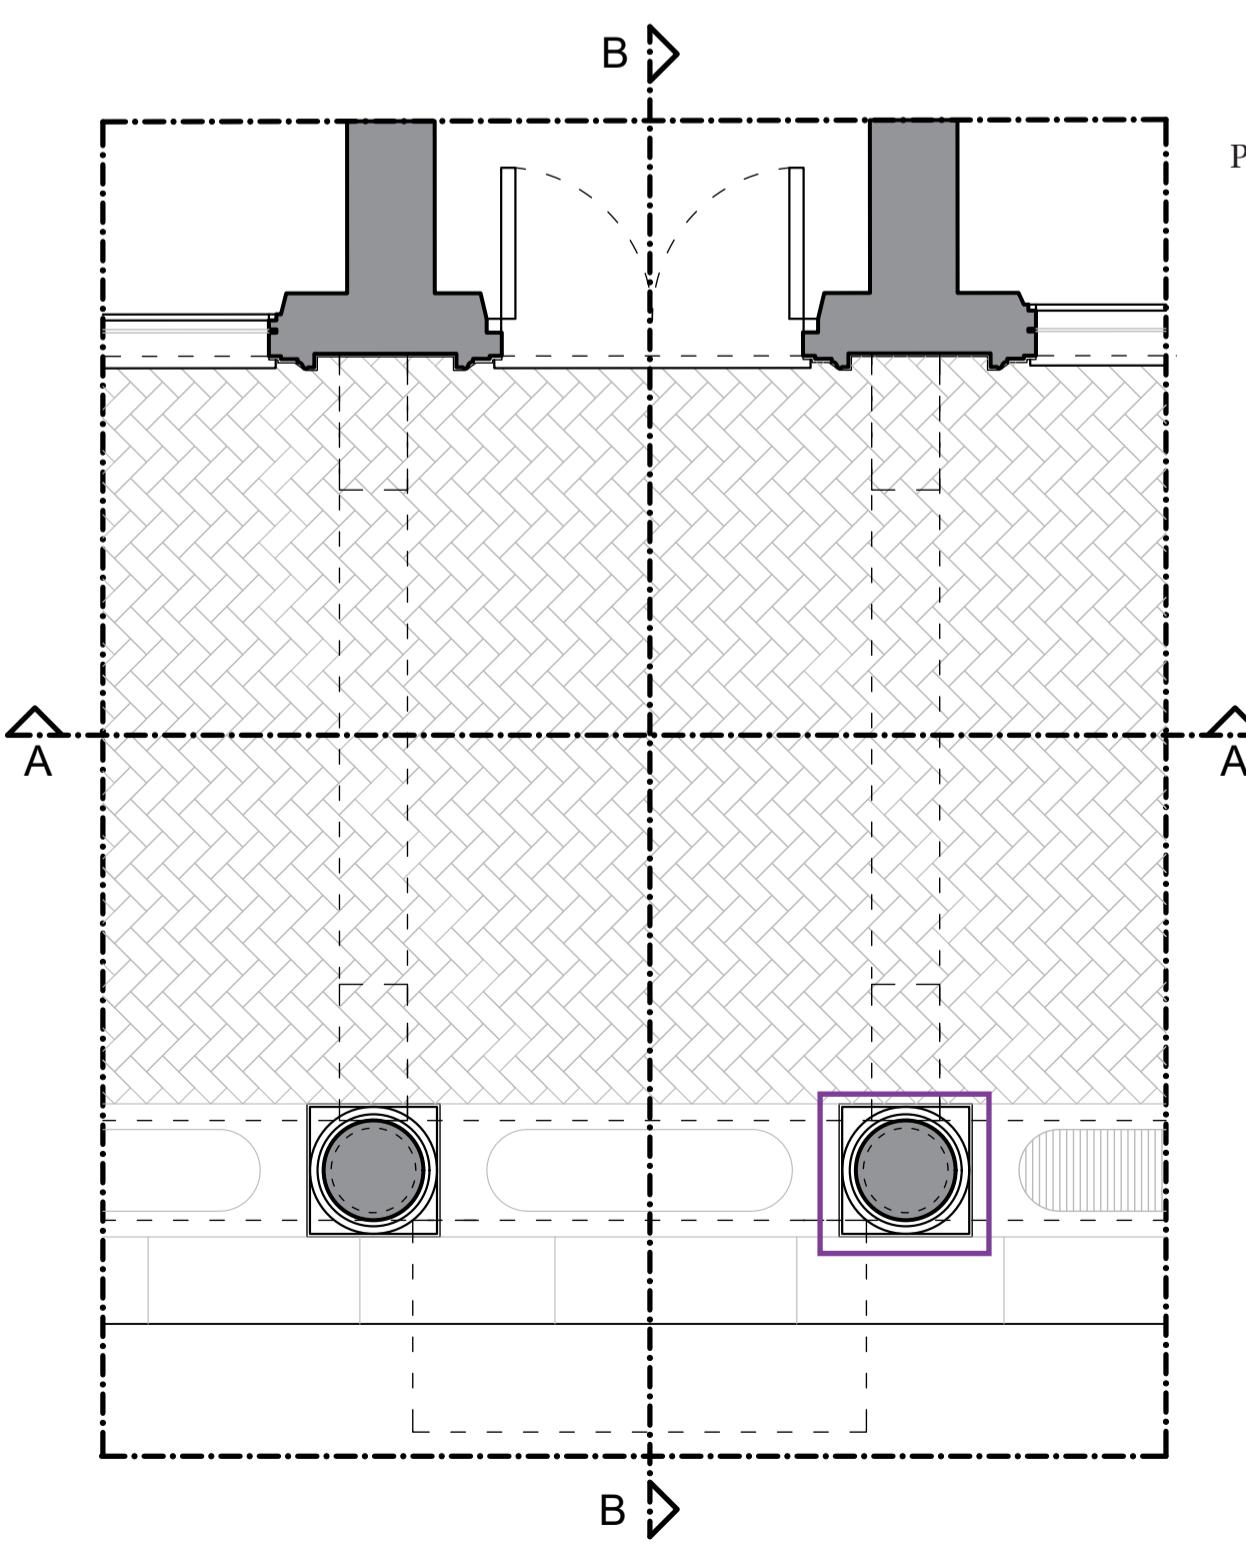

PIANTA IN SCALA 1:50

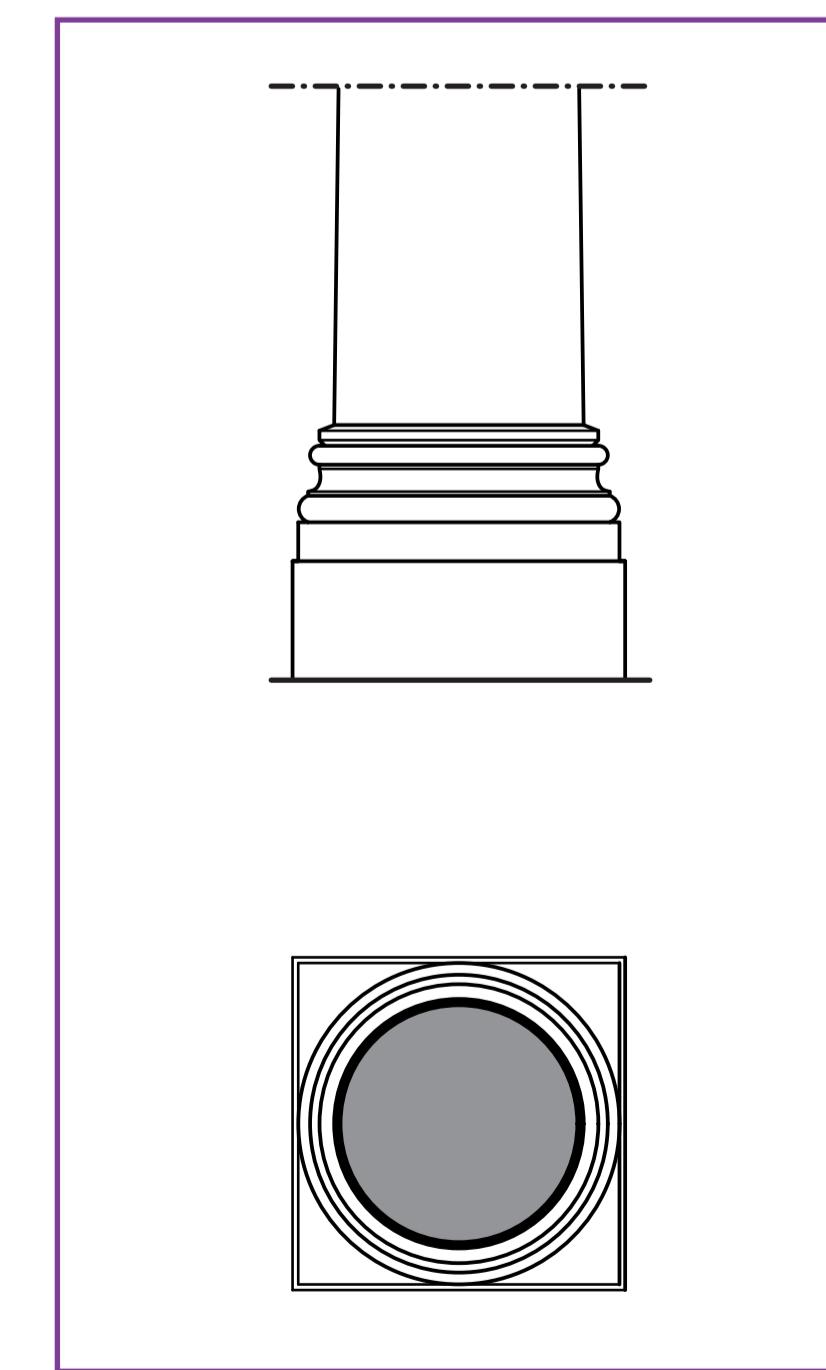

DETTAGLIO COLONNA IN SCALA 1:50

