




Prospetto Sud

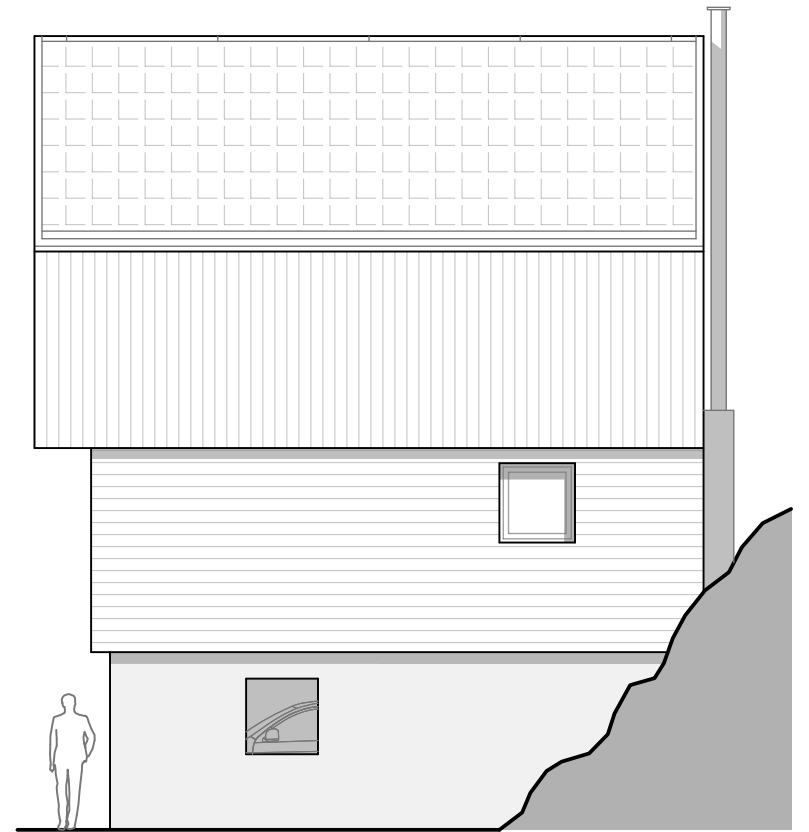


Prospetto Est

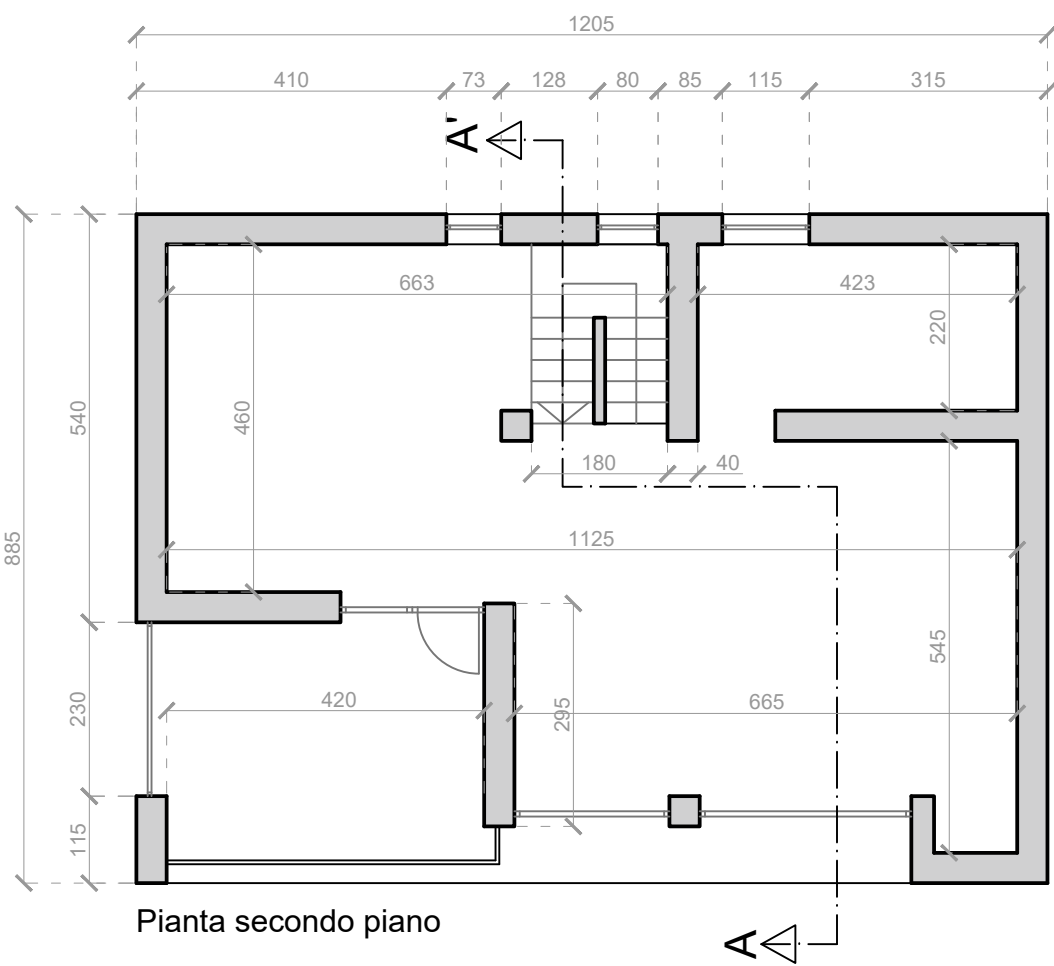

Pianta secondo piano


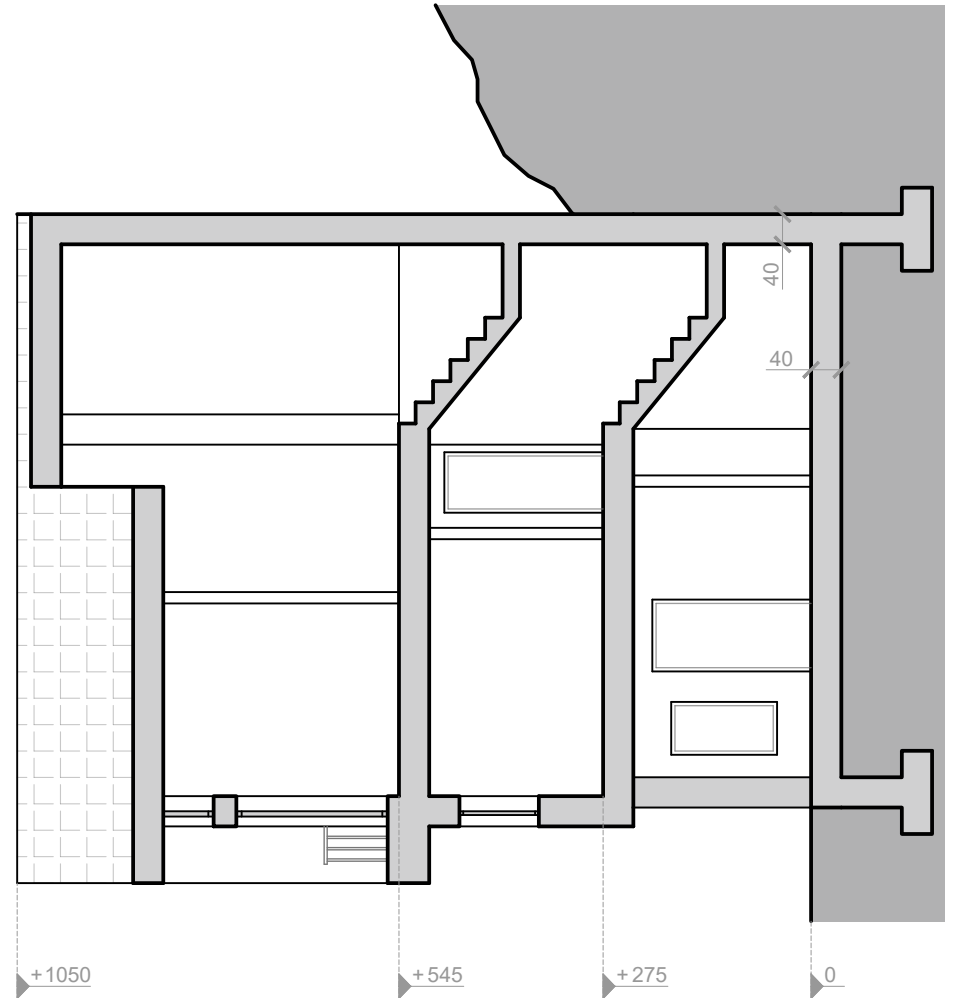


Sezione longitudinale A - A'

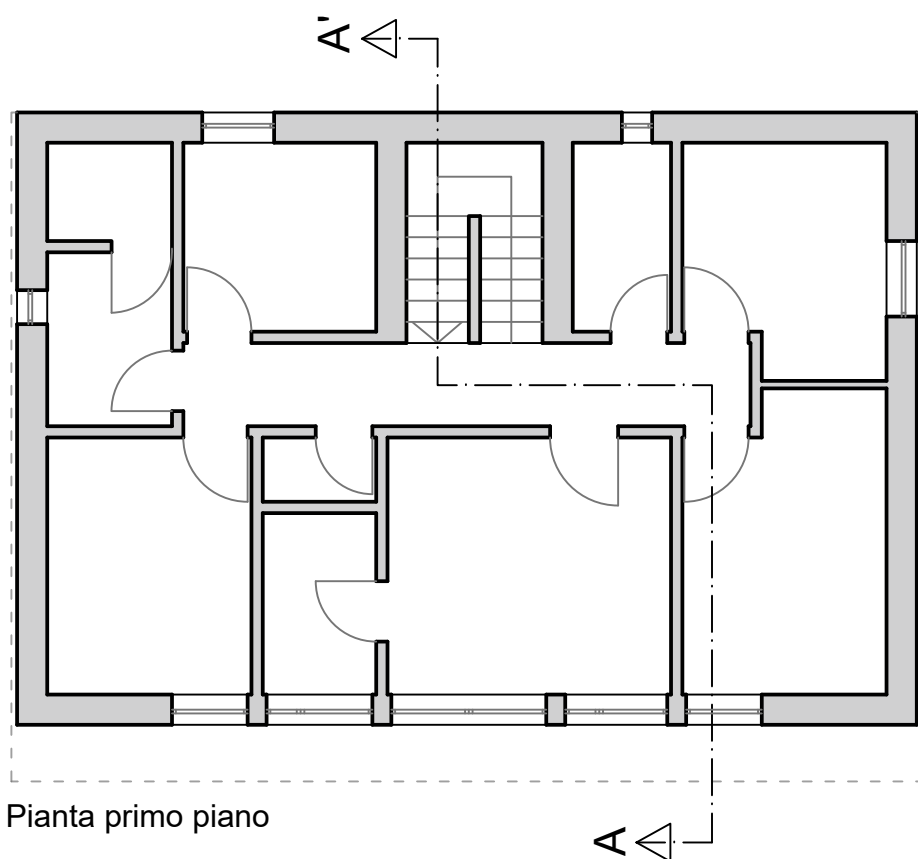

Pianta primo piano

0 1 5
Scala 1:100

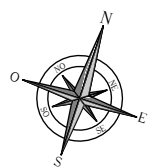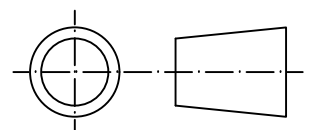

Politecnico di Torino

Architettura
Lab. Disegno e Rilievo
dell'Architettura

Docenti: C. Boido
P. Davico
D. Pezzuto

Vittoria Capponi

Es n. 5
03-12-24
2024-2025



Titolo: Disegno
di architettura