



Sezione Longitudinale A - A'
Pianta a Livello 3
con Quote Architettoniche
Scala 1:50

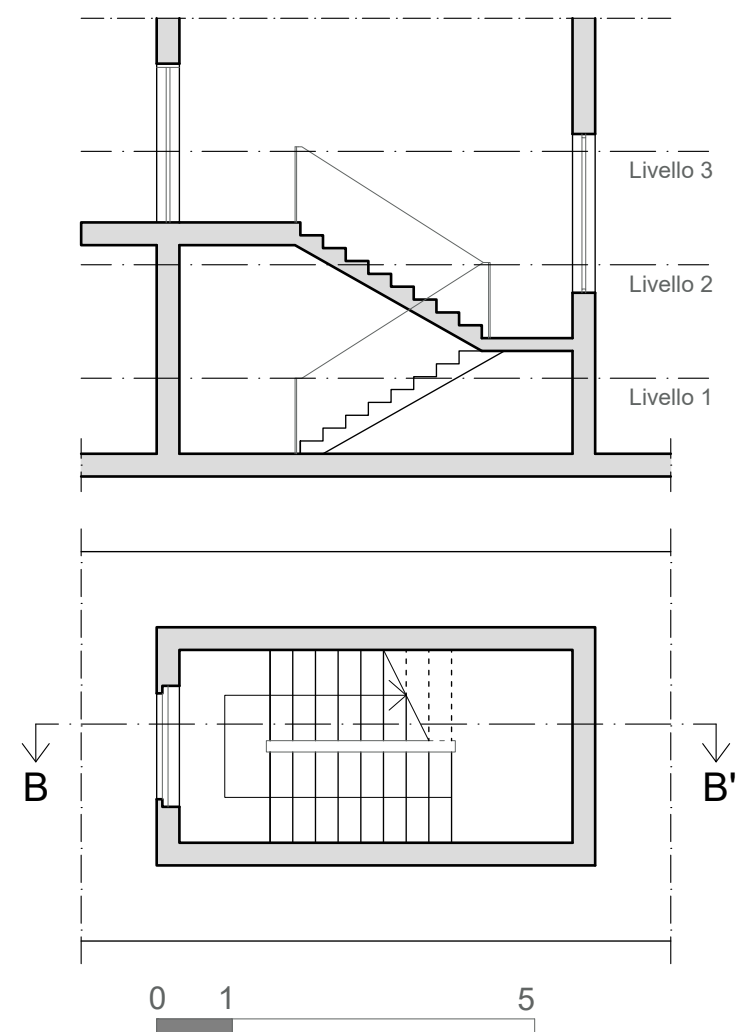

Sezione Longitudinale B - B'
Pianta a Livello 2
Scala 1:100

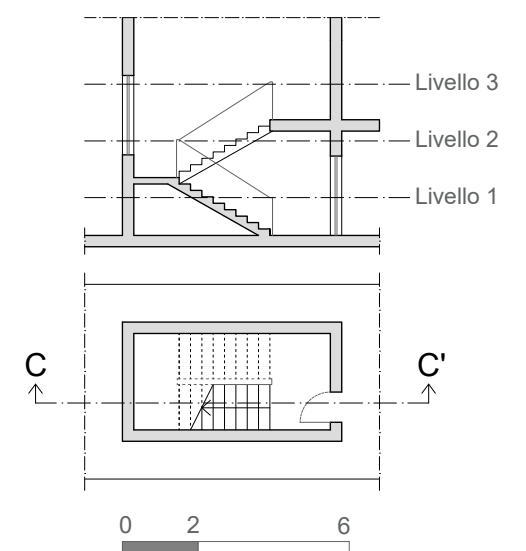

Sezione Longitudinale C - C'
Pianta a Livello 1
Scala 1:200

Politecnico di Torino

Architettura
Lab. Disegno e Rilievo
dell'Architettura

Docenti: C. Boido
P. Davico
D. Pezzutto

Vittoria Capponi

Es. n 8
13-03-25
2024-2025



Titolo: Scala/scale