



SCALA 1:200

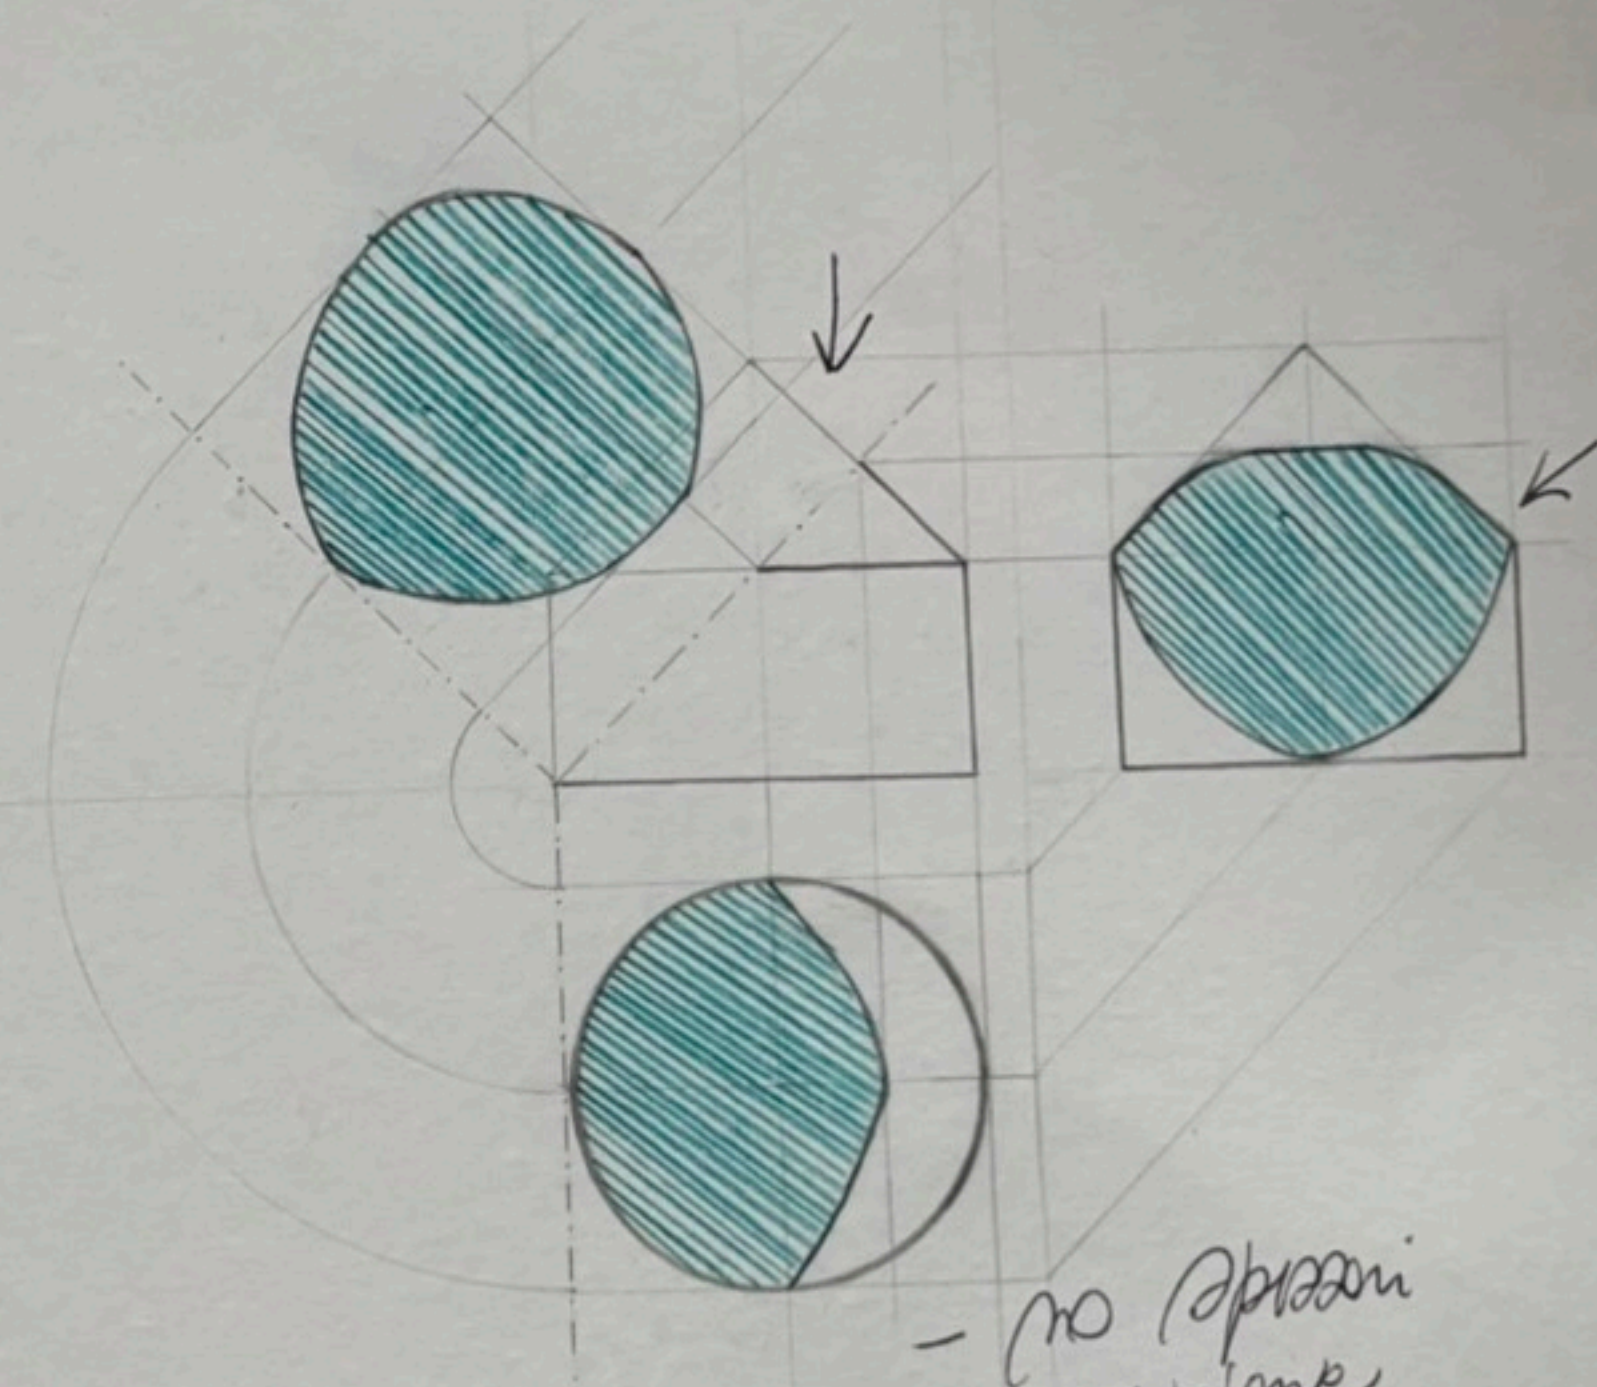

- no pprari
- costruzione

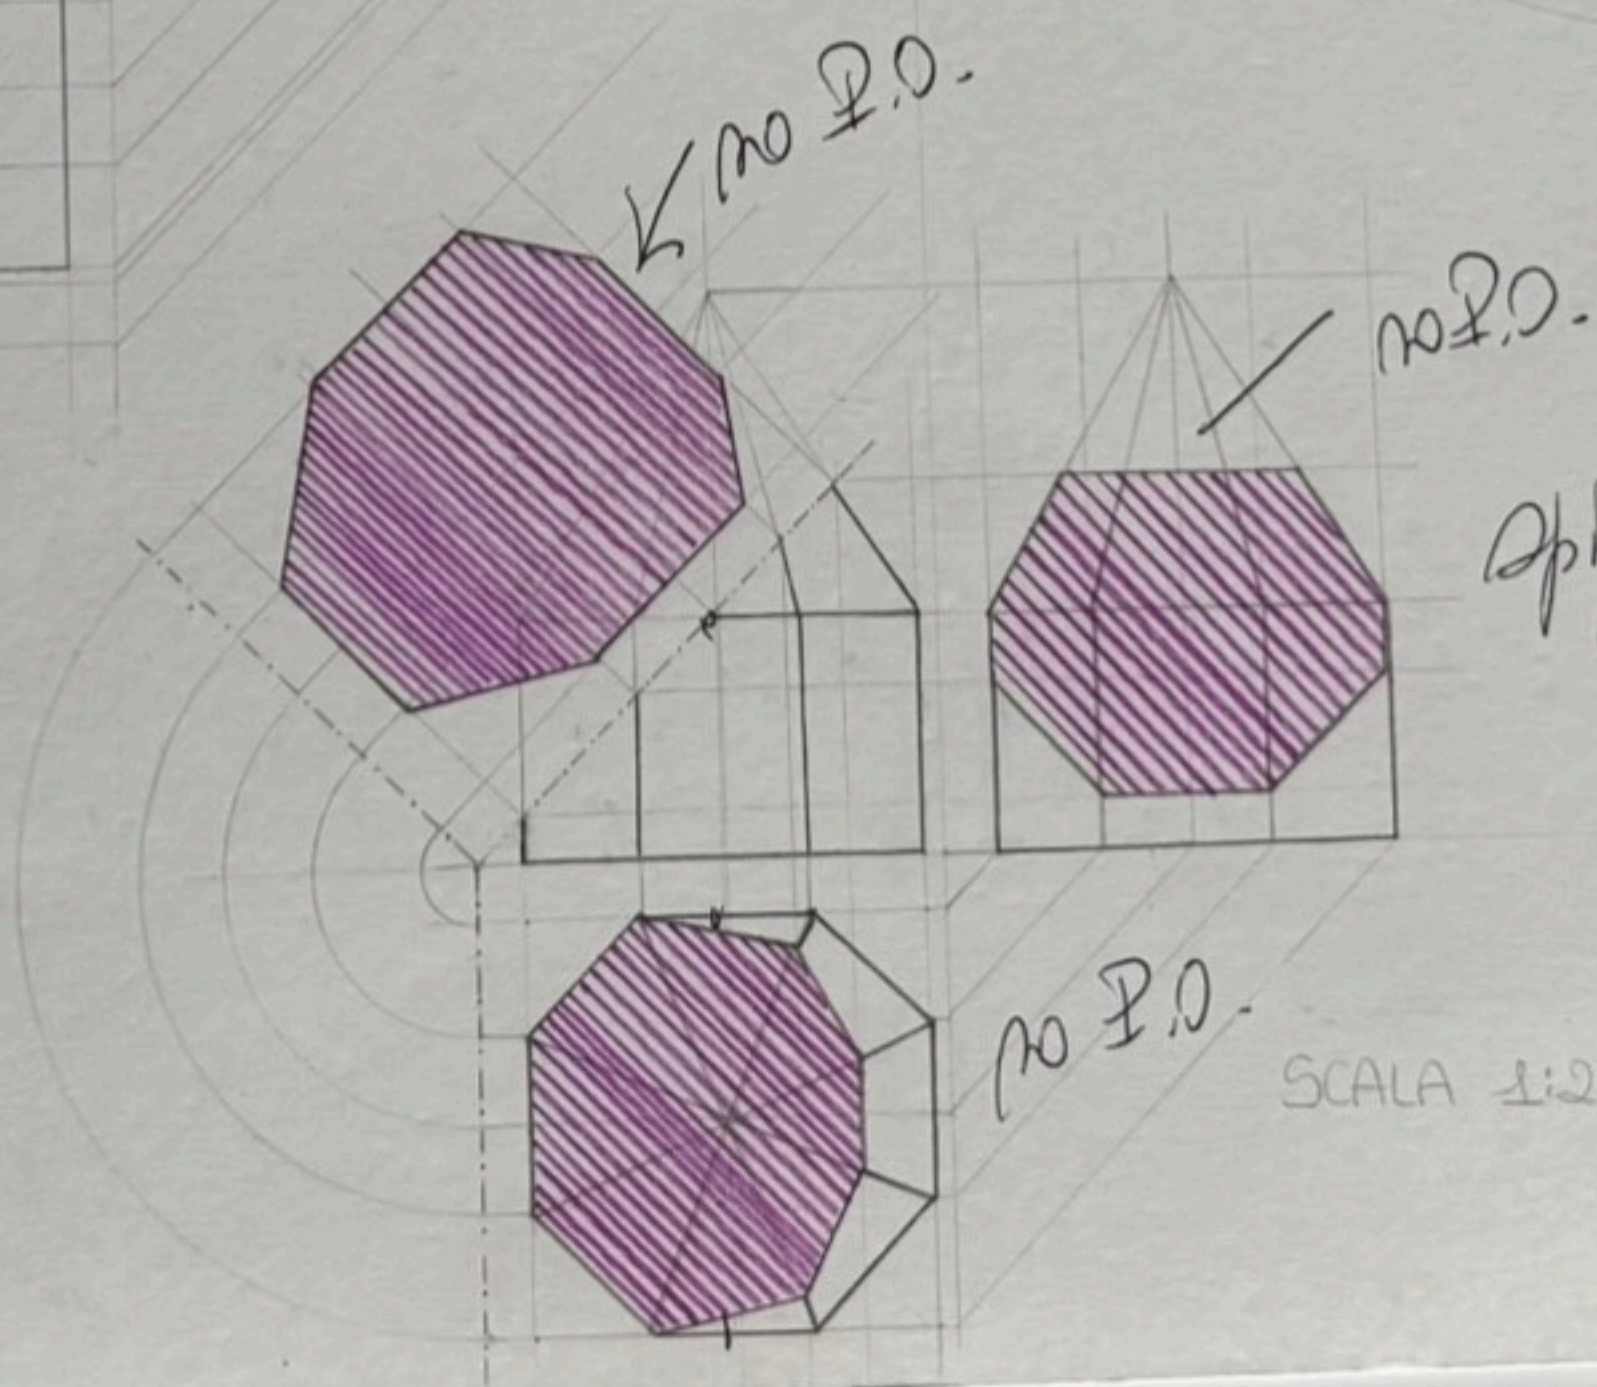

SCALA 1:200

d/e

Laboratorio di Disegno e Rilievo dell'Architettura
Modulo di Disegno
Docente C. Boido

Politecnico di Torino
Corso di Laurea in Architettura
A.A. 2023/2024




Teatro del Mondo:
P.O. + vera forma

Esercitazione 4



Daria Favano 323974

INSUFFICIENTE

CORRETTA

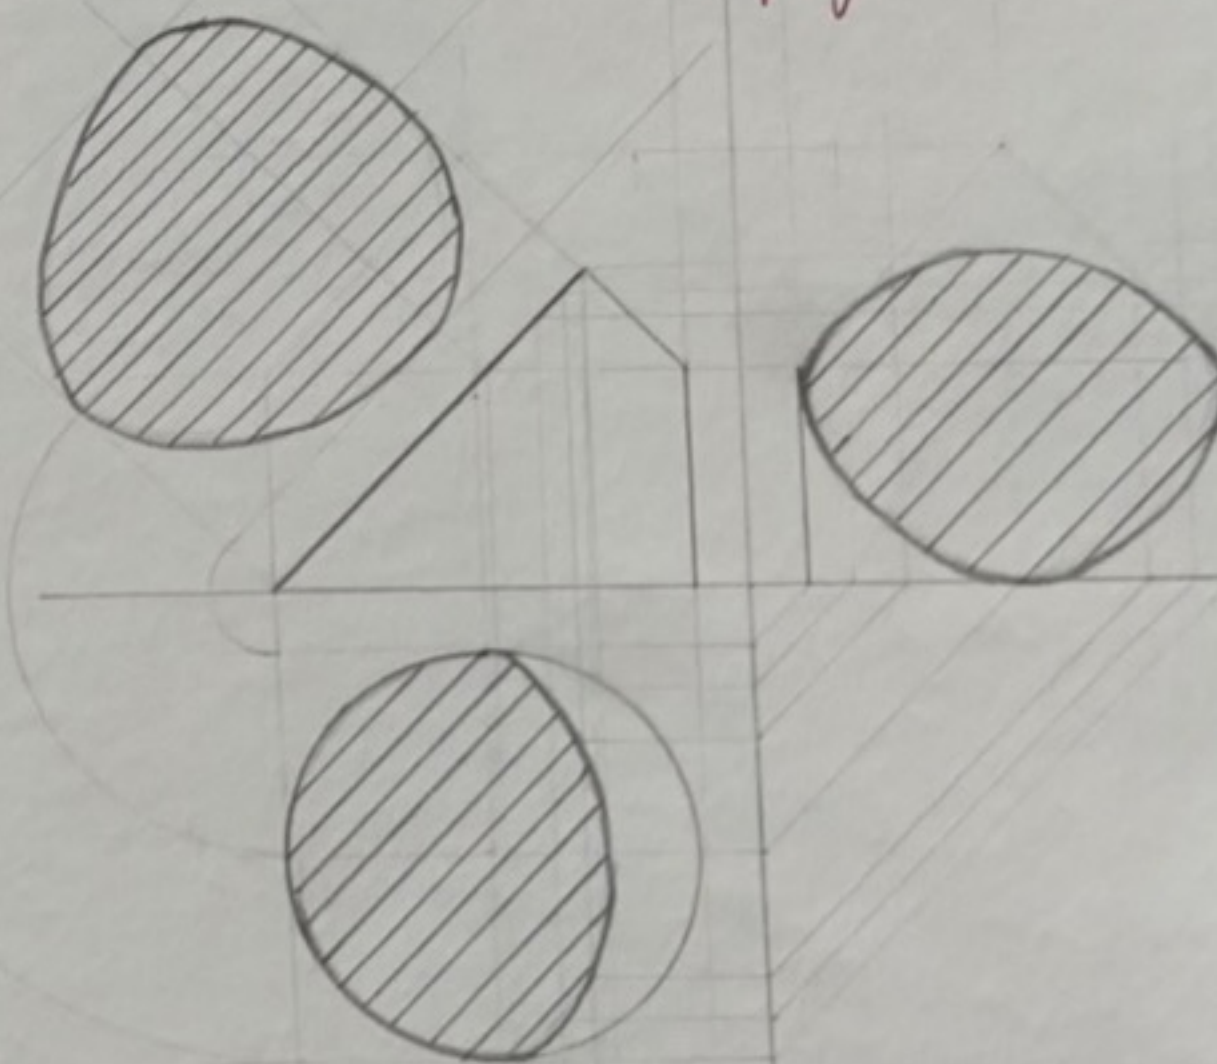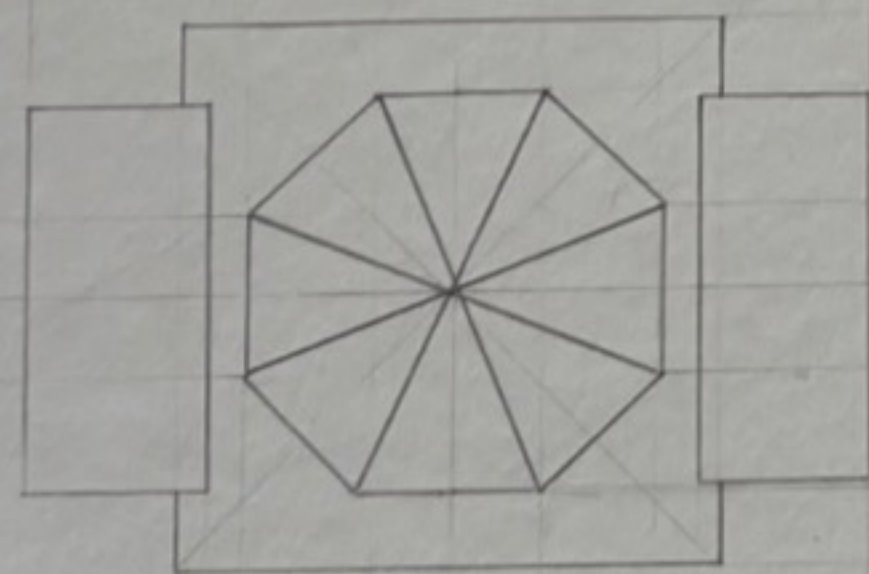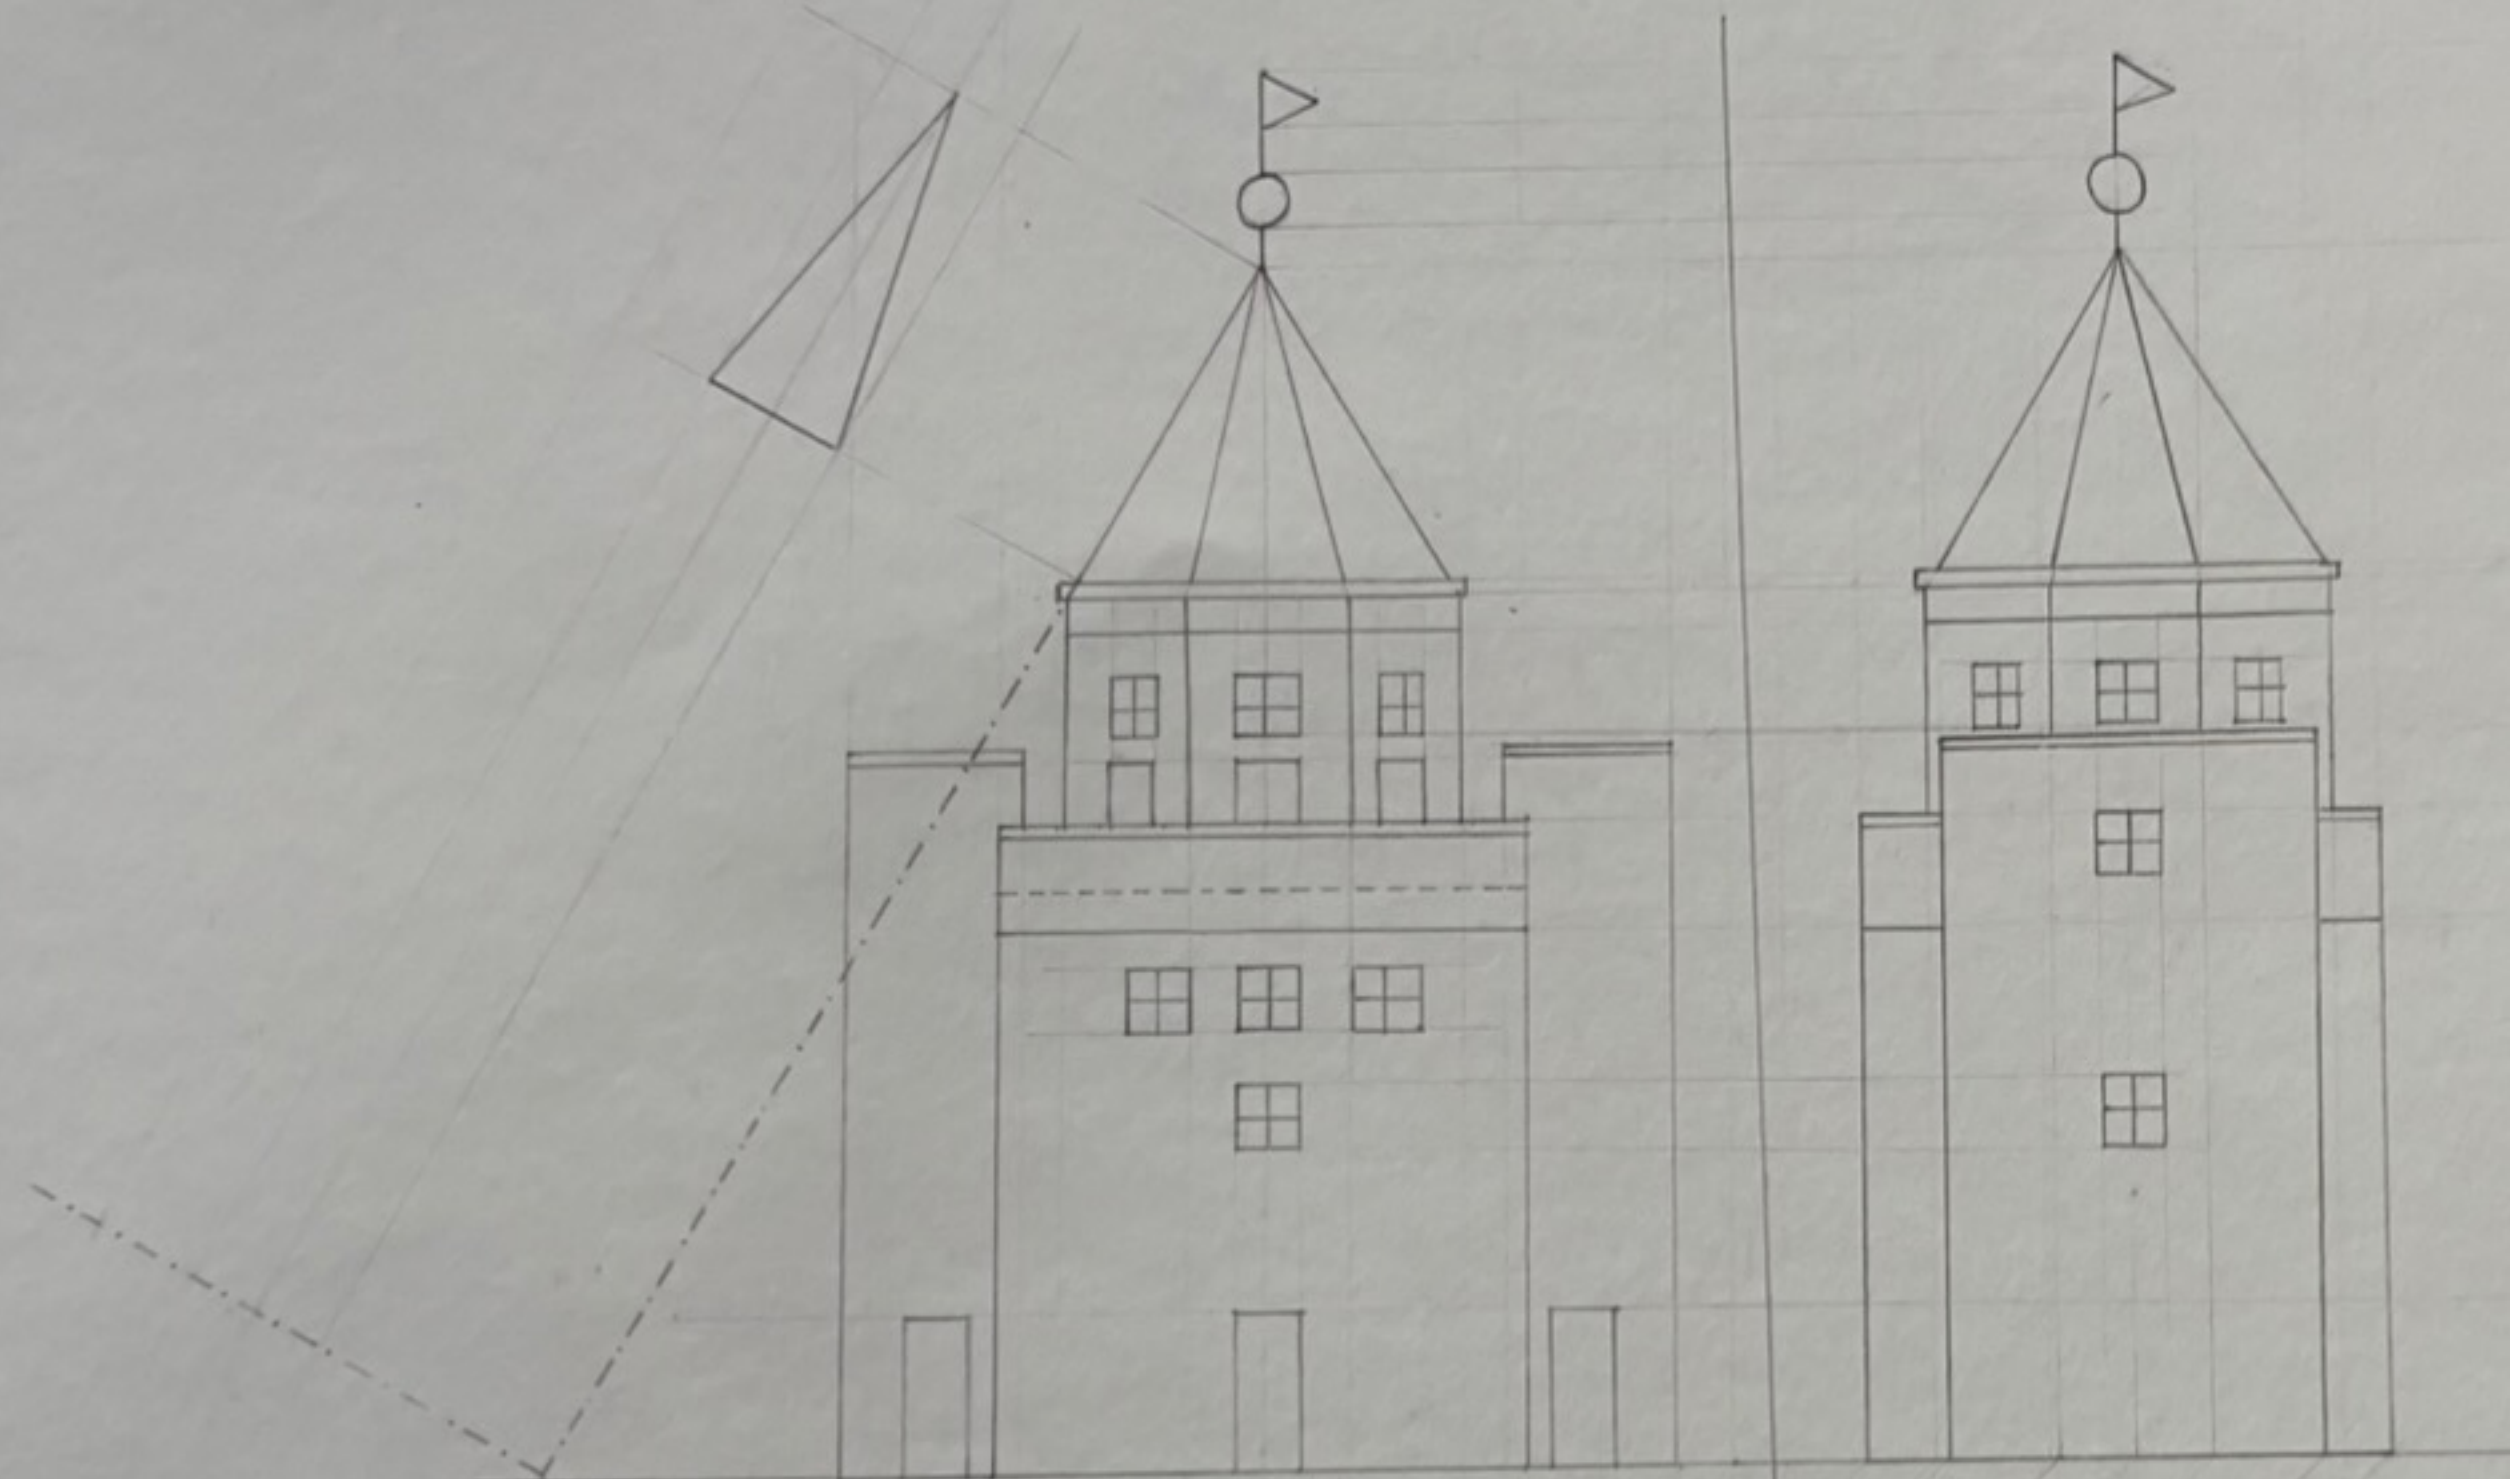


spigoli

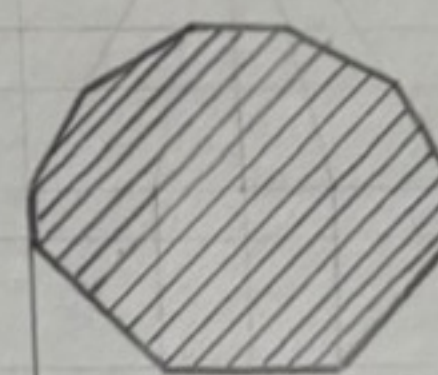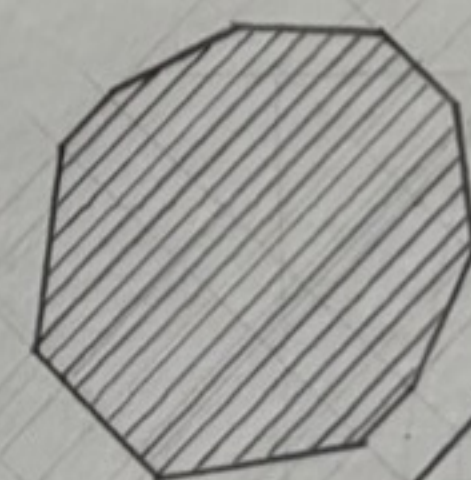

29/04/24

C/B

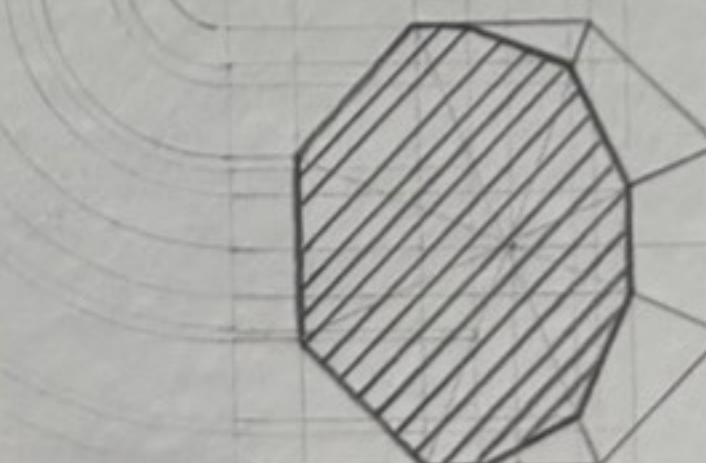

*- spigoli
- spigoli
mancanti*

Laboratorio di Disegno e Rilievo dell'Architettura
Modulo di Disegno
Docente C. Boido

Politecnico di Torino
Corso di Laurea in Architettura
A.A. 2023/2024
Teatro del Mondo:
P.O. + vera forma

Daria Favano 323974

Esercitazione 4