1

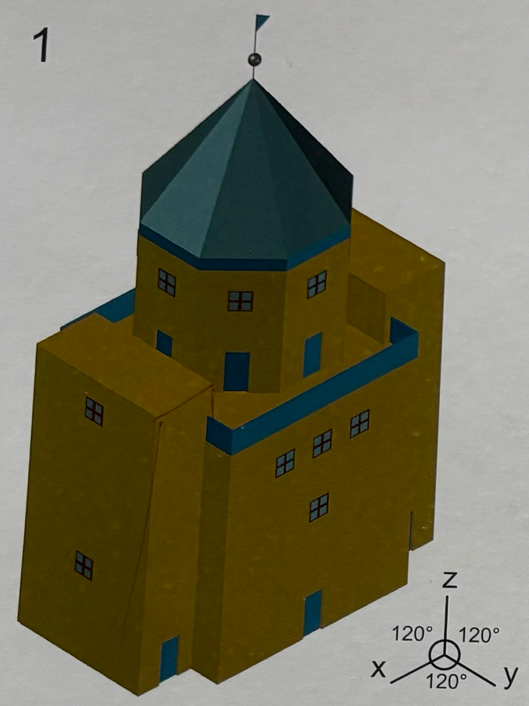

3

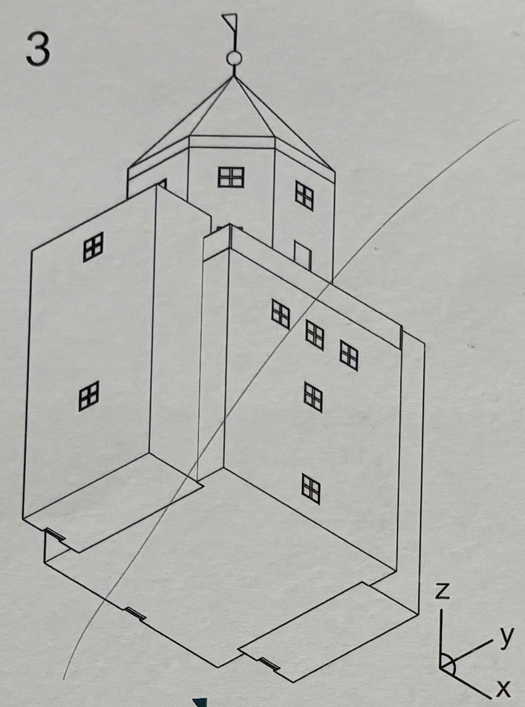

5

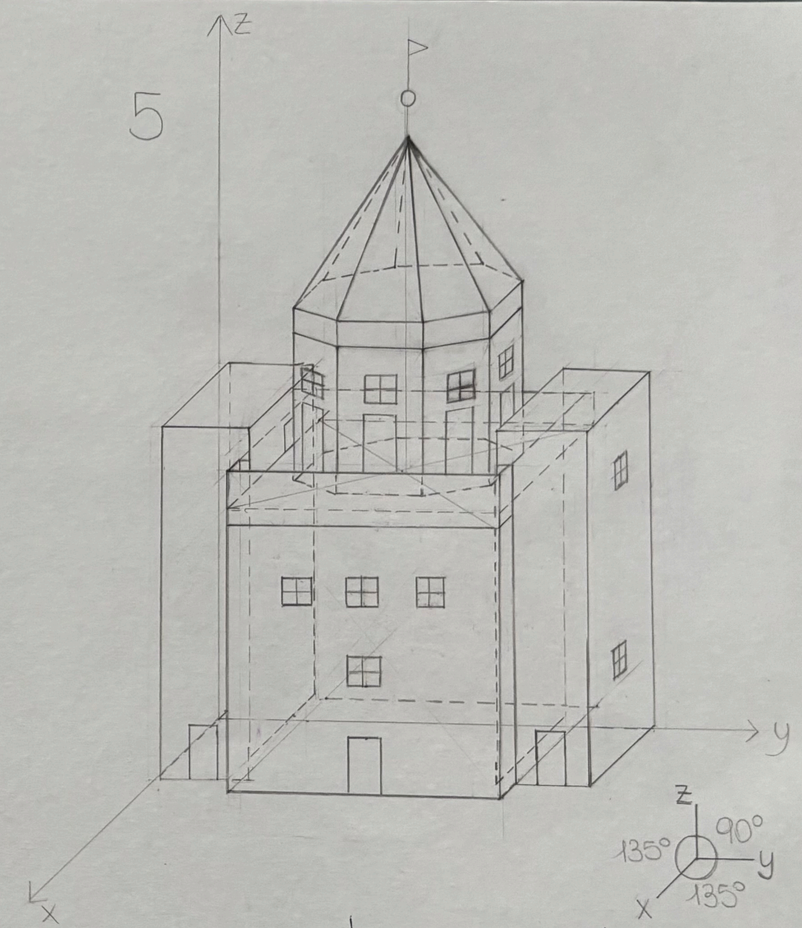

2

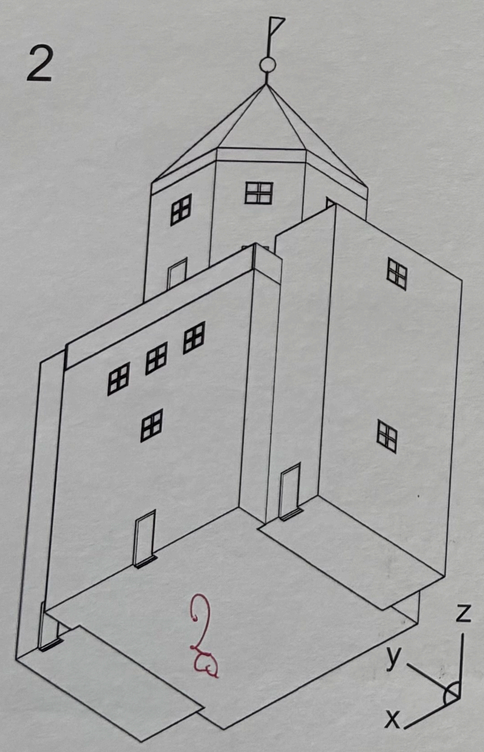

4

- proporzioni

- posizione aperture

completa

1,2,3,4. SIMIL-ASSONOMETRIE ORTOGONALI MONOMETRICHE REALIZZATE AL CAD
5. ASSONOMETRIA OBLIQUA A PROSPETTO INDEFORMATO DIMETRICA (CAVALIERA) IN SCALA 1:200

0 1 2
SCALA 1:200

Daria Favano 323974

Laboratorio di Disegno e Rilievo dell'Architettura

Modulo di Disegno

Docente C. Boido

Esercitazione 4 ter

Politecnico di Torino
Corso di Laurea in Architettura

A.A. 2023/2024

Teatro del Mondo: proiezione assonometrica