

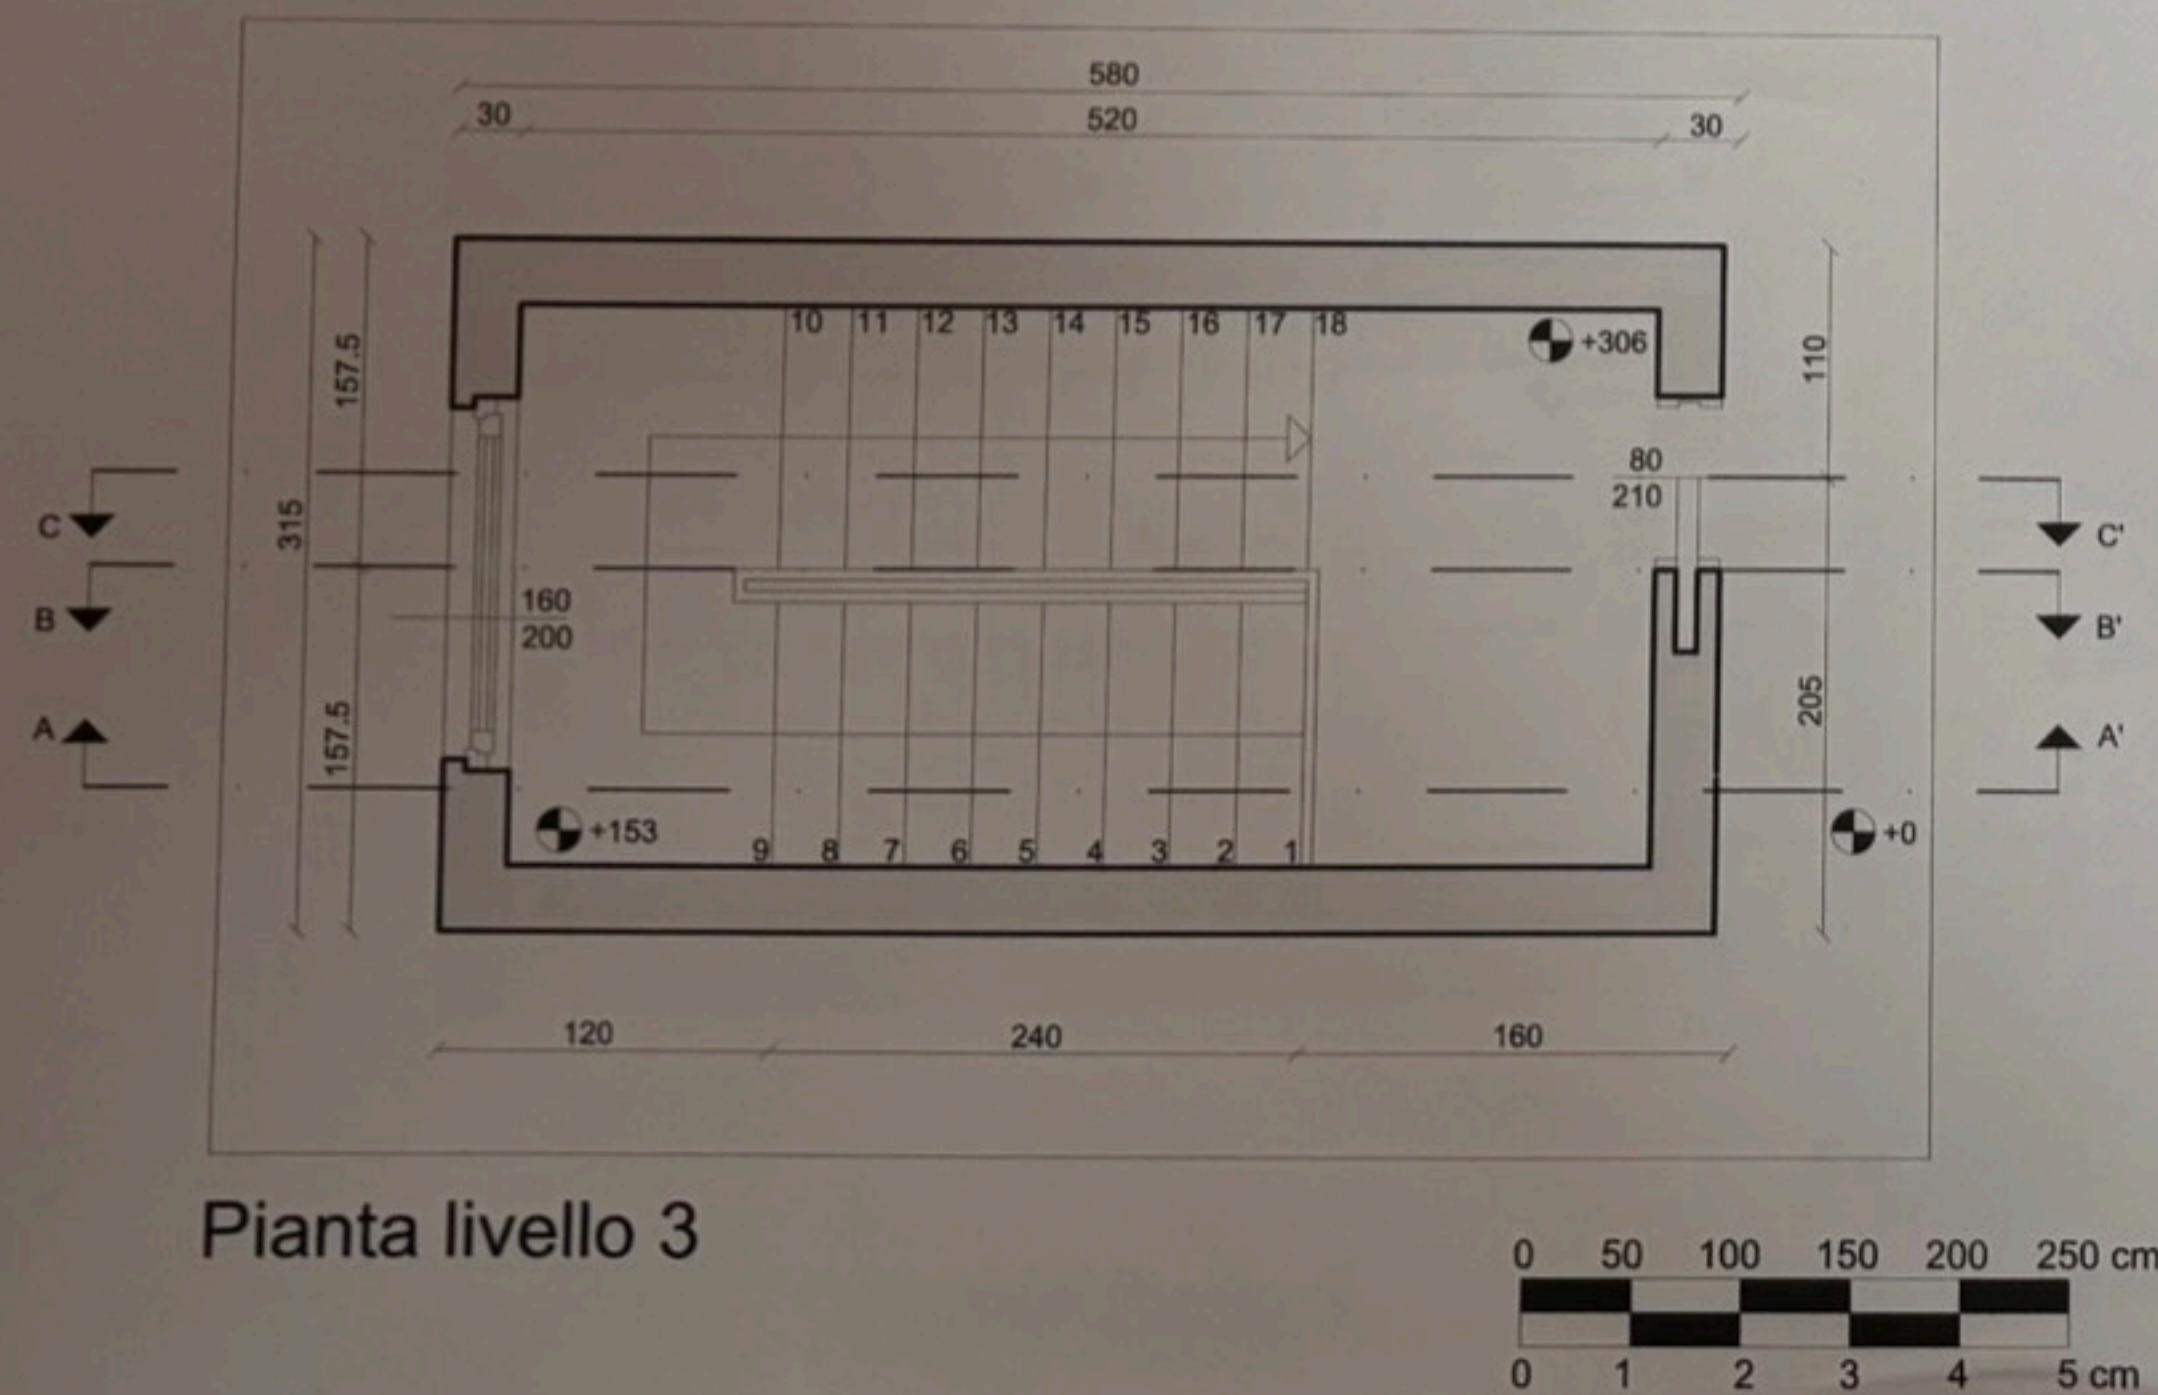



Pianta e sezione quotate
livello 3 in scala 1:50

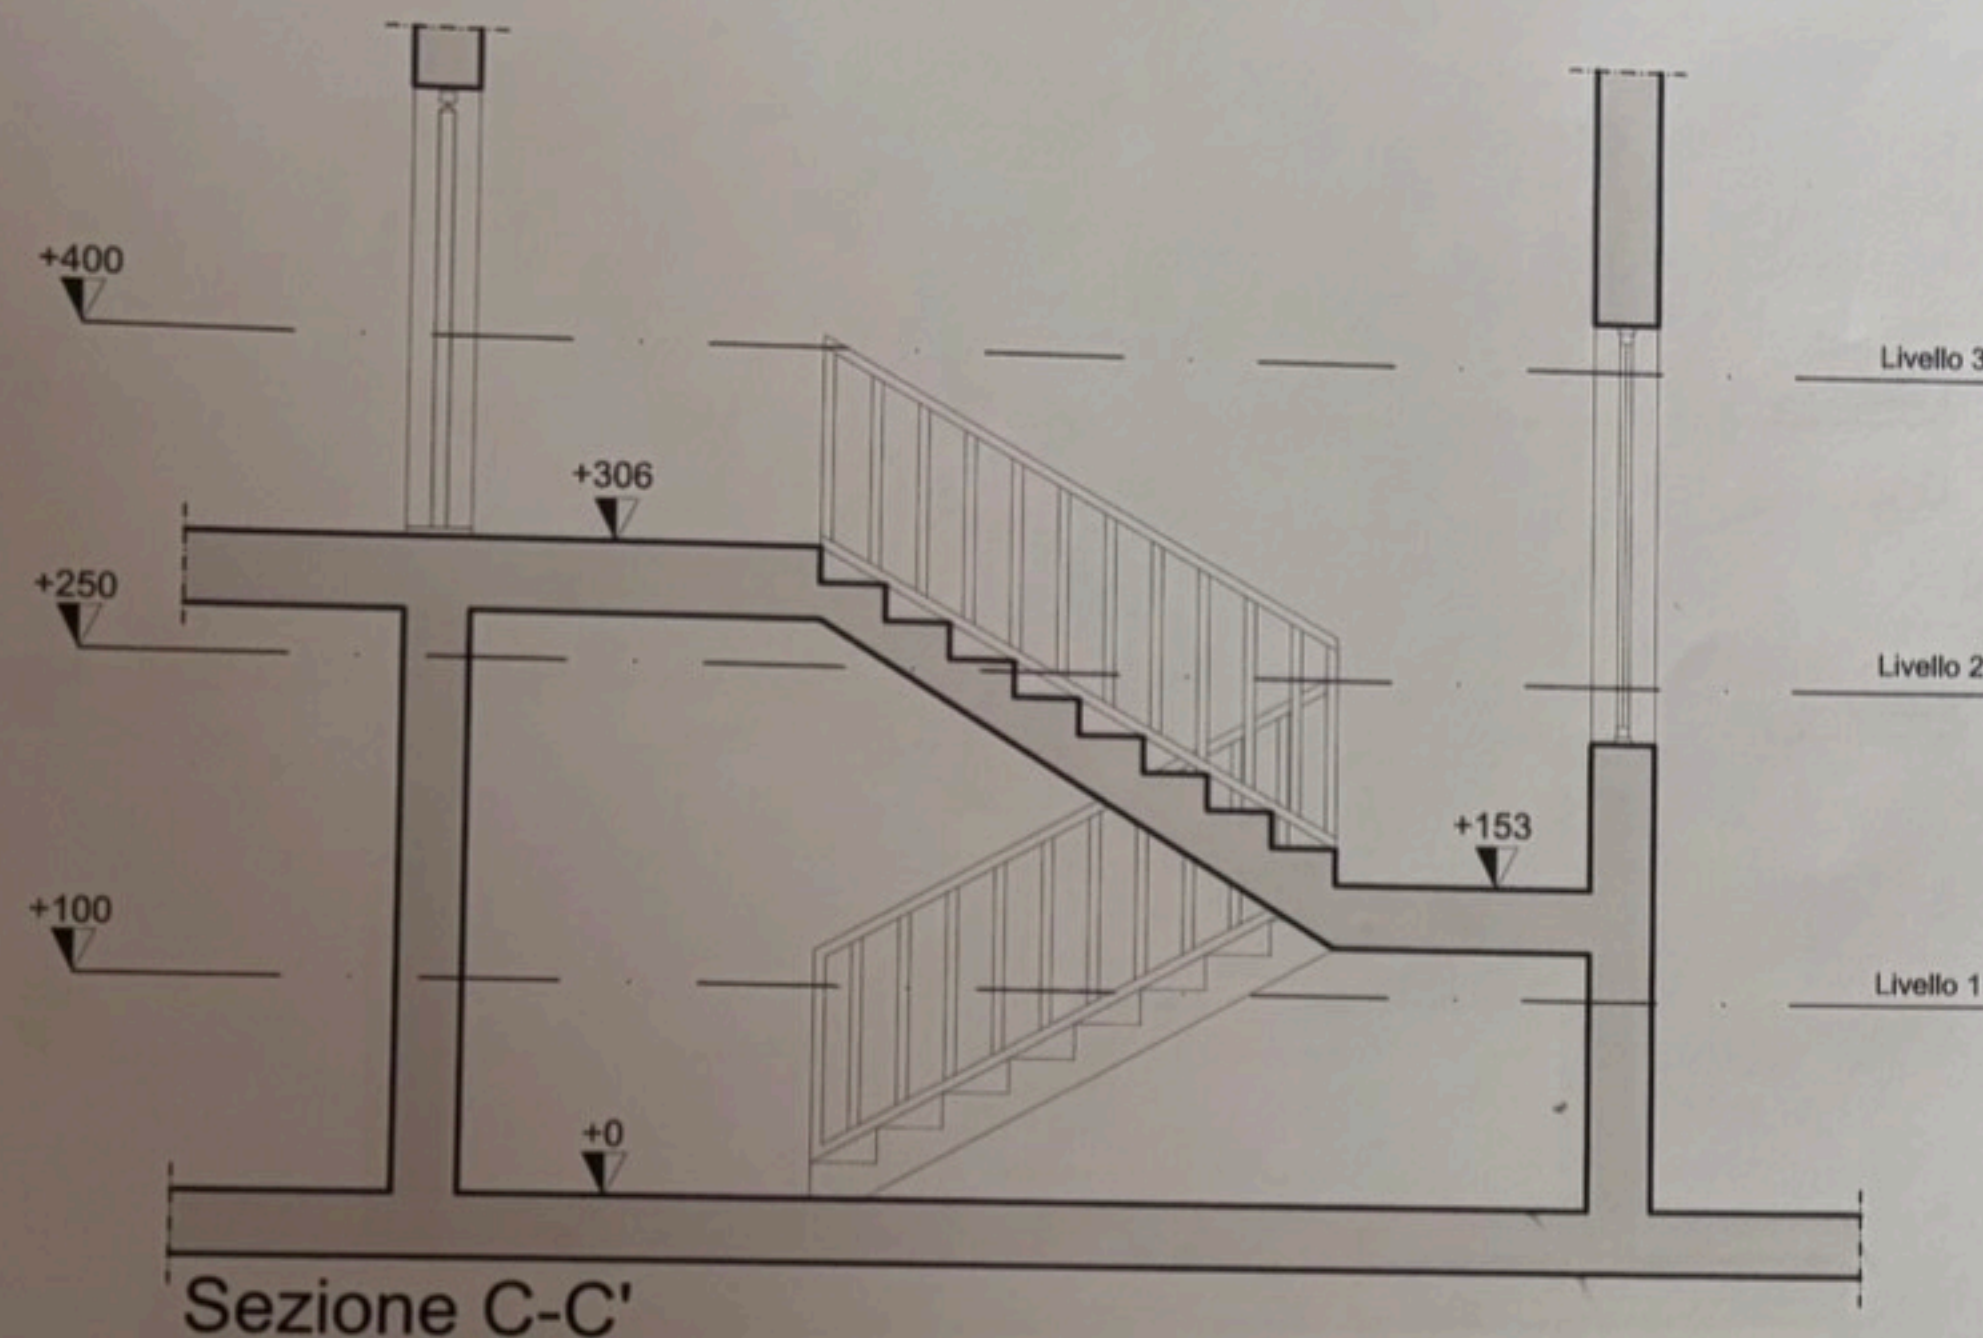

Pianta e sezione
livello 2 in scala 1:100

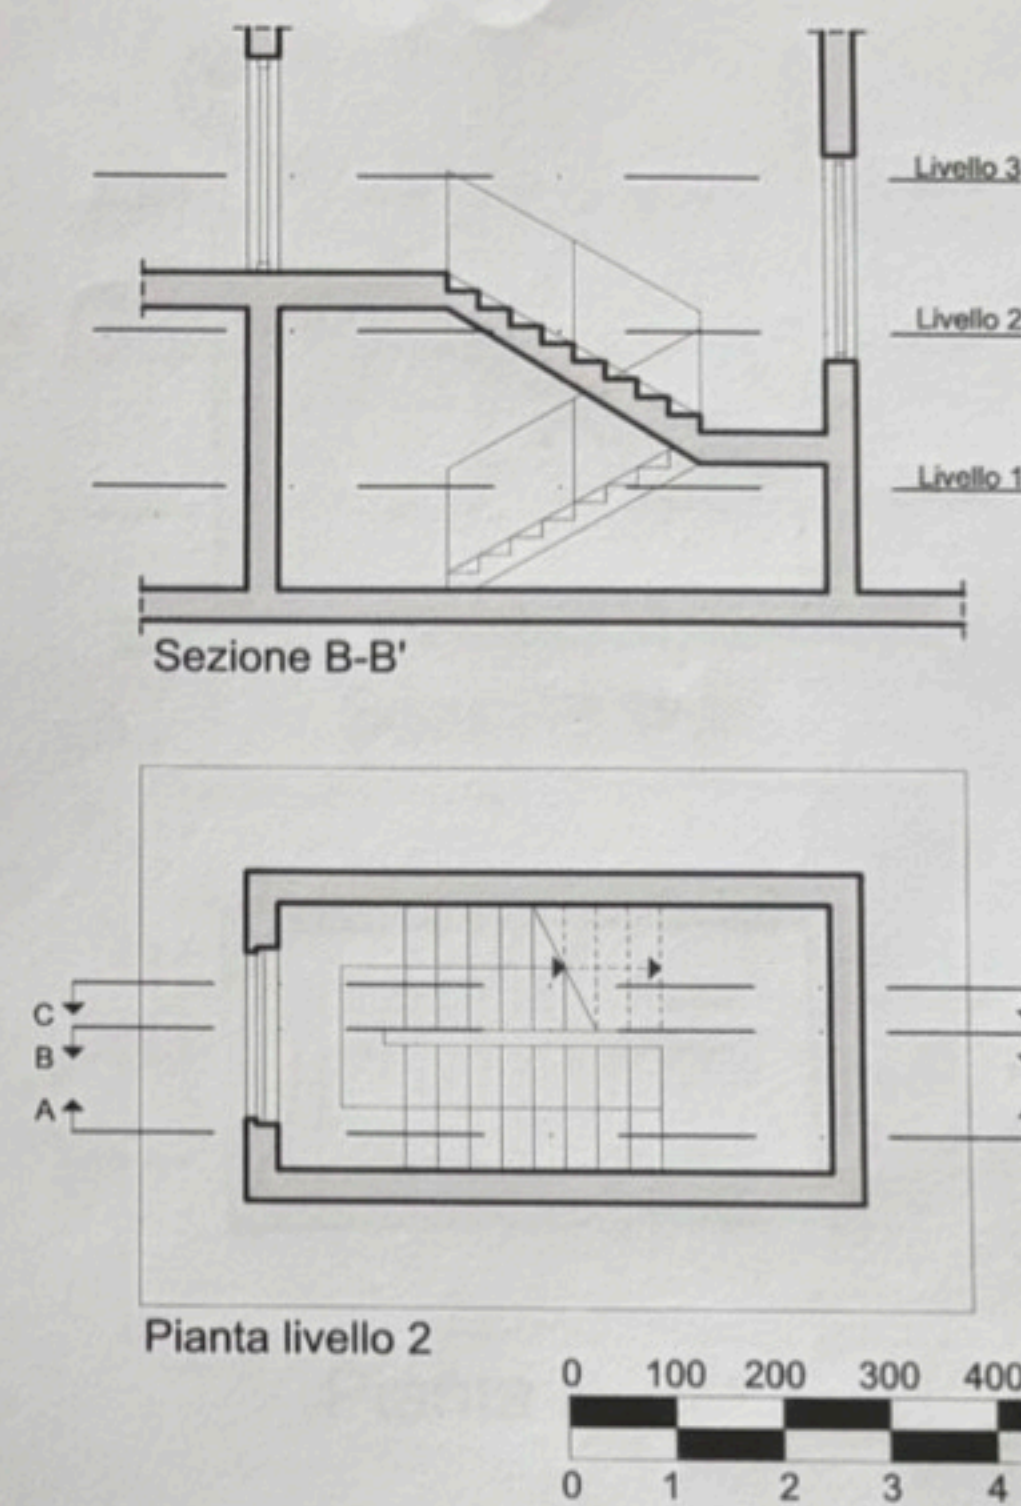

Pianta e sezione
livello 1 in scala 1:200

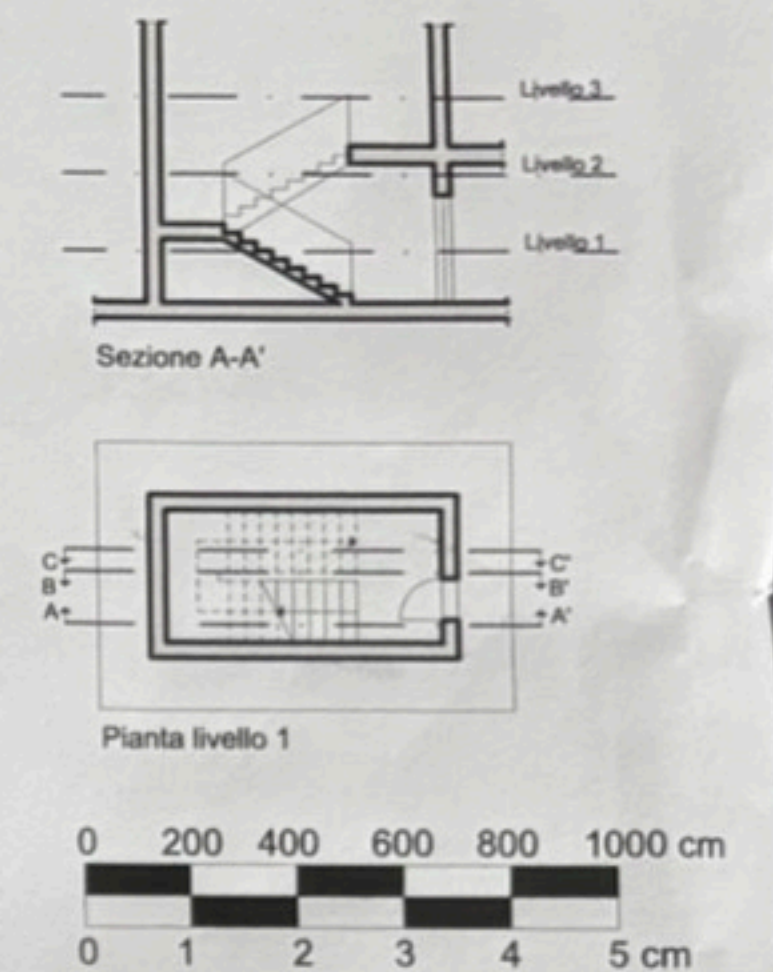

CORRETTA

Daria Favano 323974

Laboratorio di Disegno e
Rilievo dell'Architettura

Modulo di Rilievo

Docente C. Boido

Politecnico di Torino
Corso di Laurea in Architettura

A.A. 2023/2024

Rappresentazione di
scale a tre scale di
dettaglio


Esercitazione 8

INSUFFICIENTE



Pianta e sezione quotate
livello 3 in scala 1:50



Pianta e sezione
livello 2 in scala 1:100

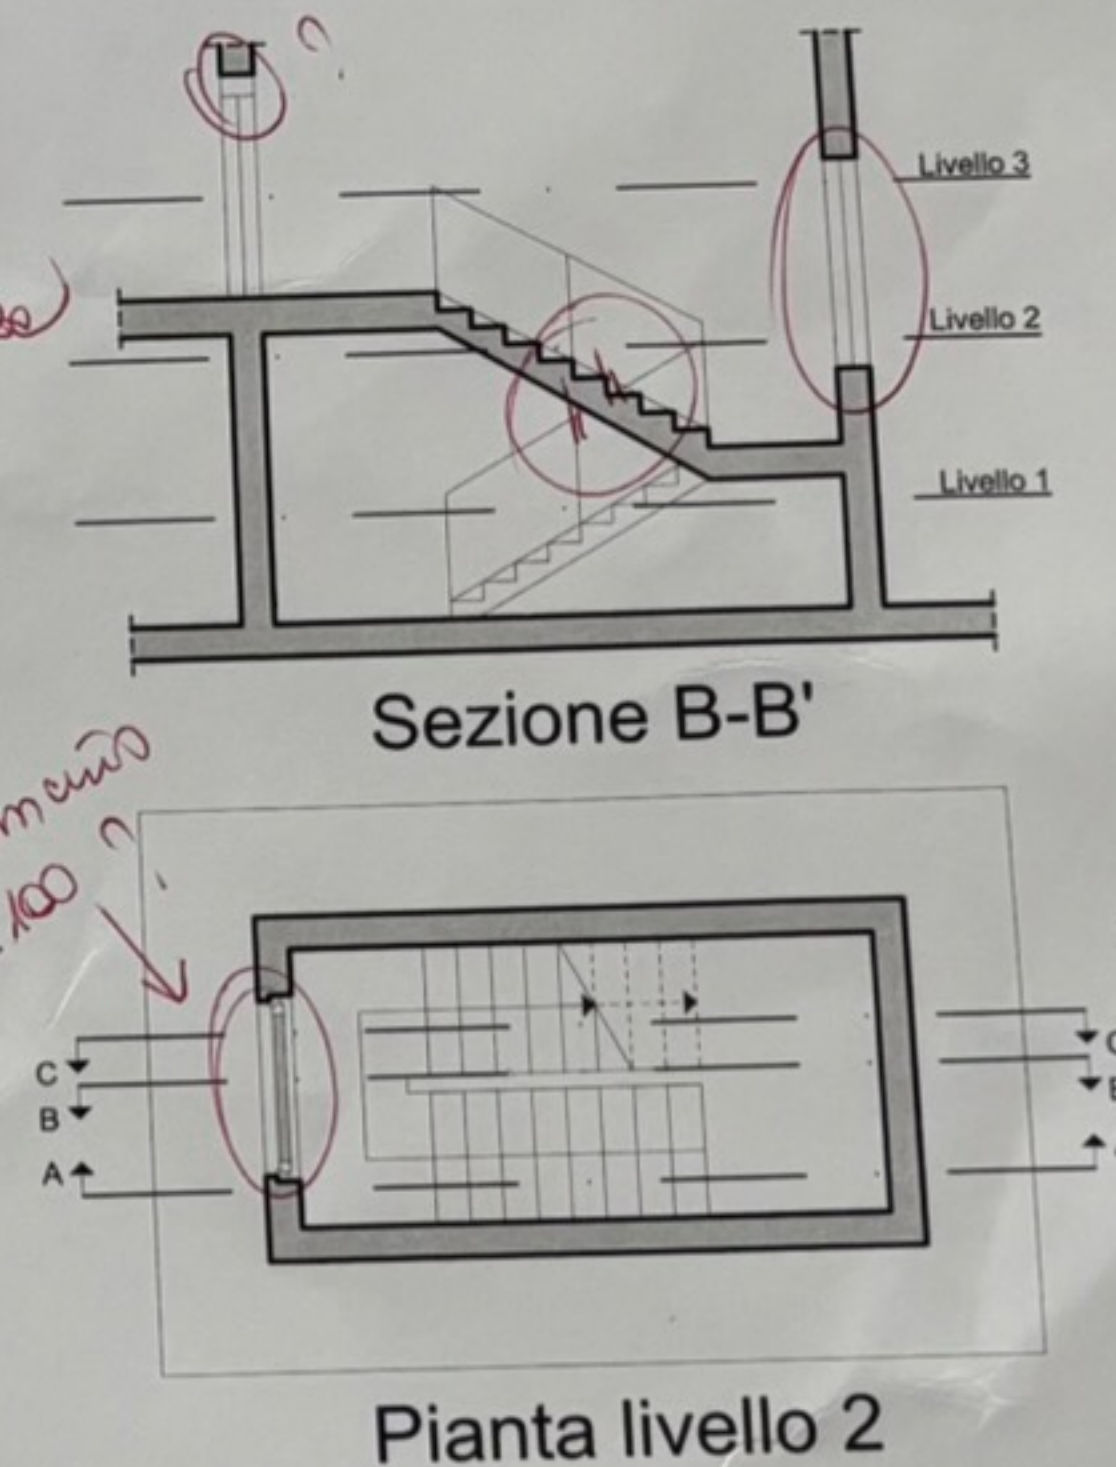

Pianta e sezione
livello 1 in scala 1:200

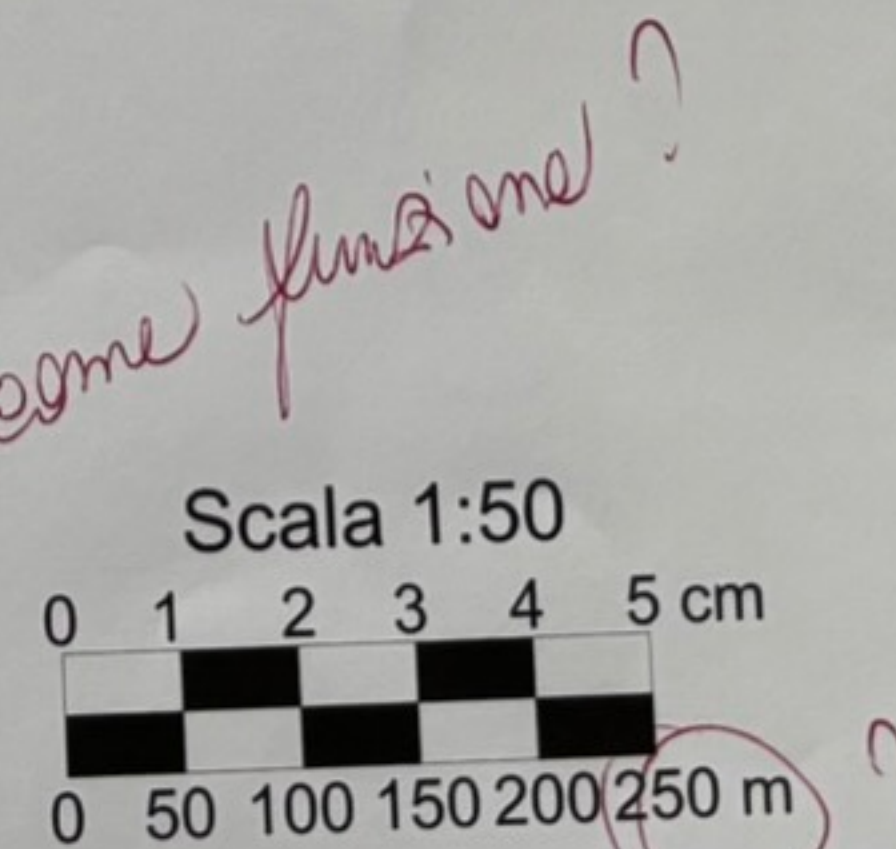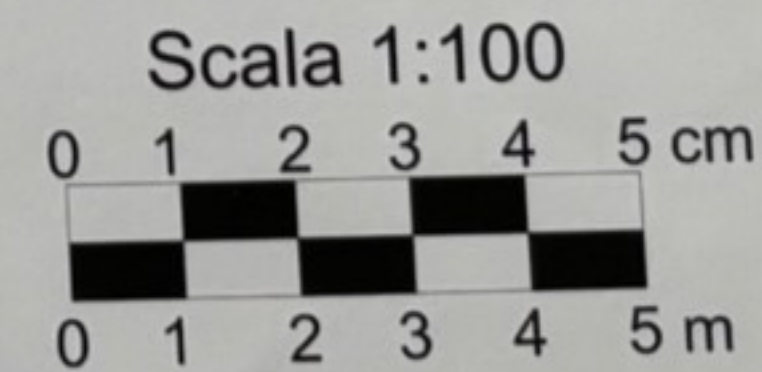

enorme!
de n'fau
x come

come funzione?

Laboratorio di Disegno e Rilievo dell'Architettura
Modulo di Rilievo
Docente C. Boido


Politecnico di Torino
Corso di Laurea in Architettura
A.A. 2023/2024
Rappresentazione di scale a tre scale di dettaglio

Daria Favano 323974

Esercitazione 8

INSUFFICIENTE

Pianta in scala 1:50

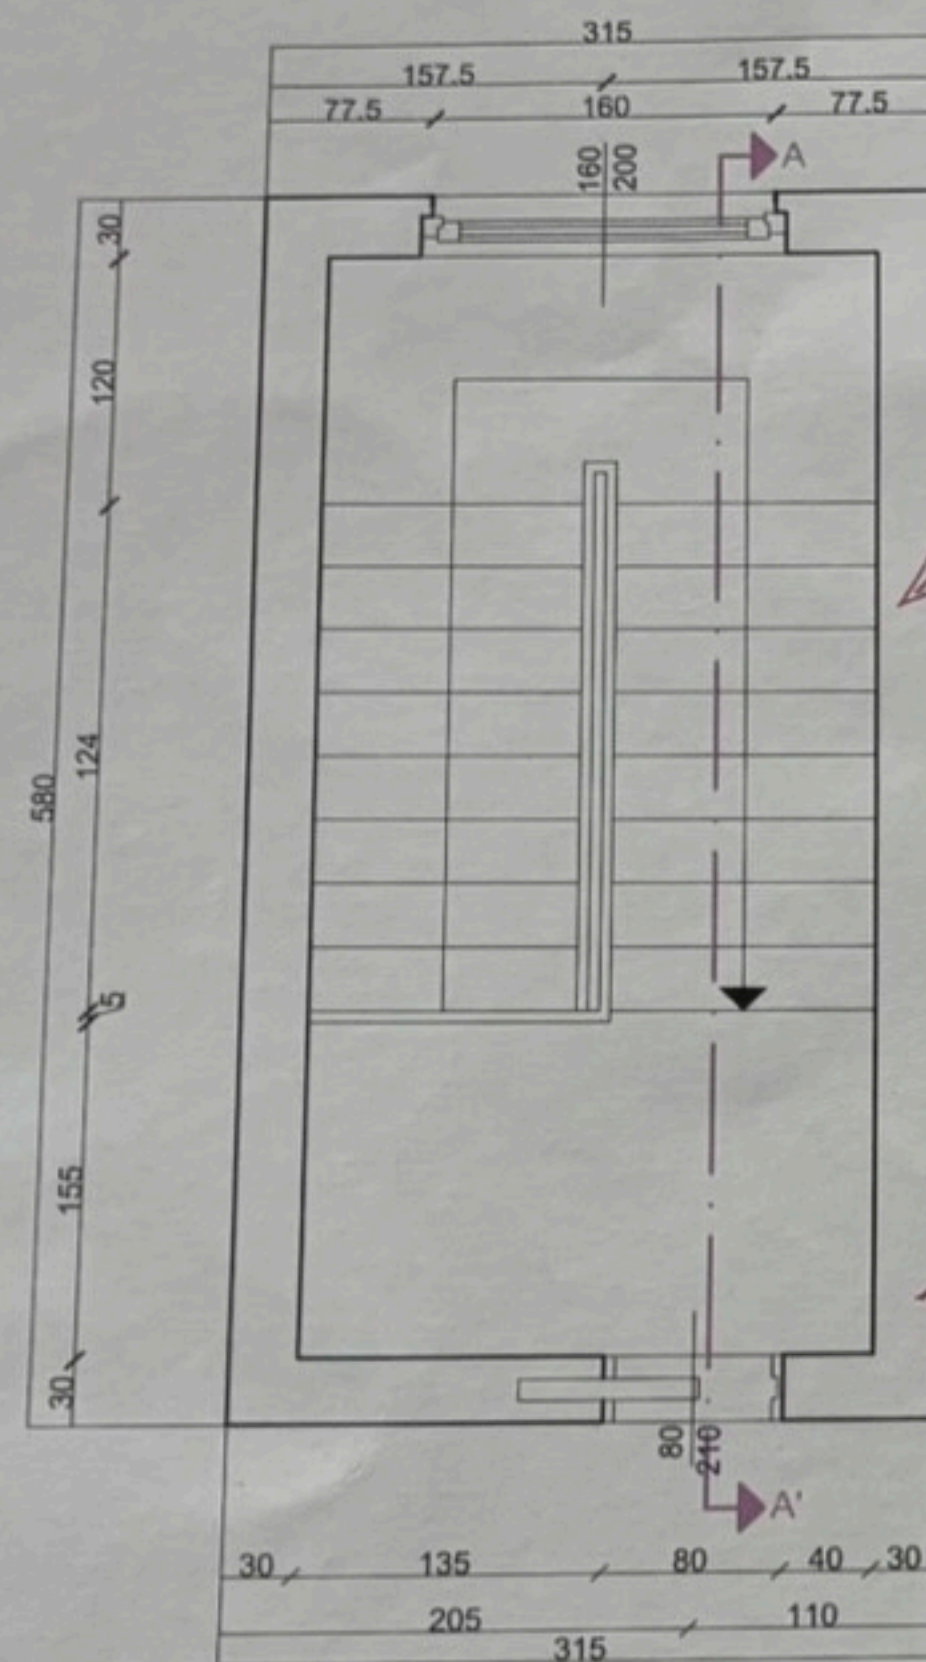


*pianti di sezione
enlla*




campitue

*spessore
tratto PLZ.*


Sezione in scala 1:50

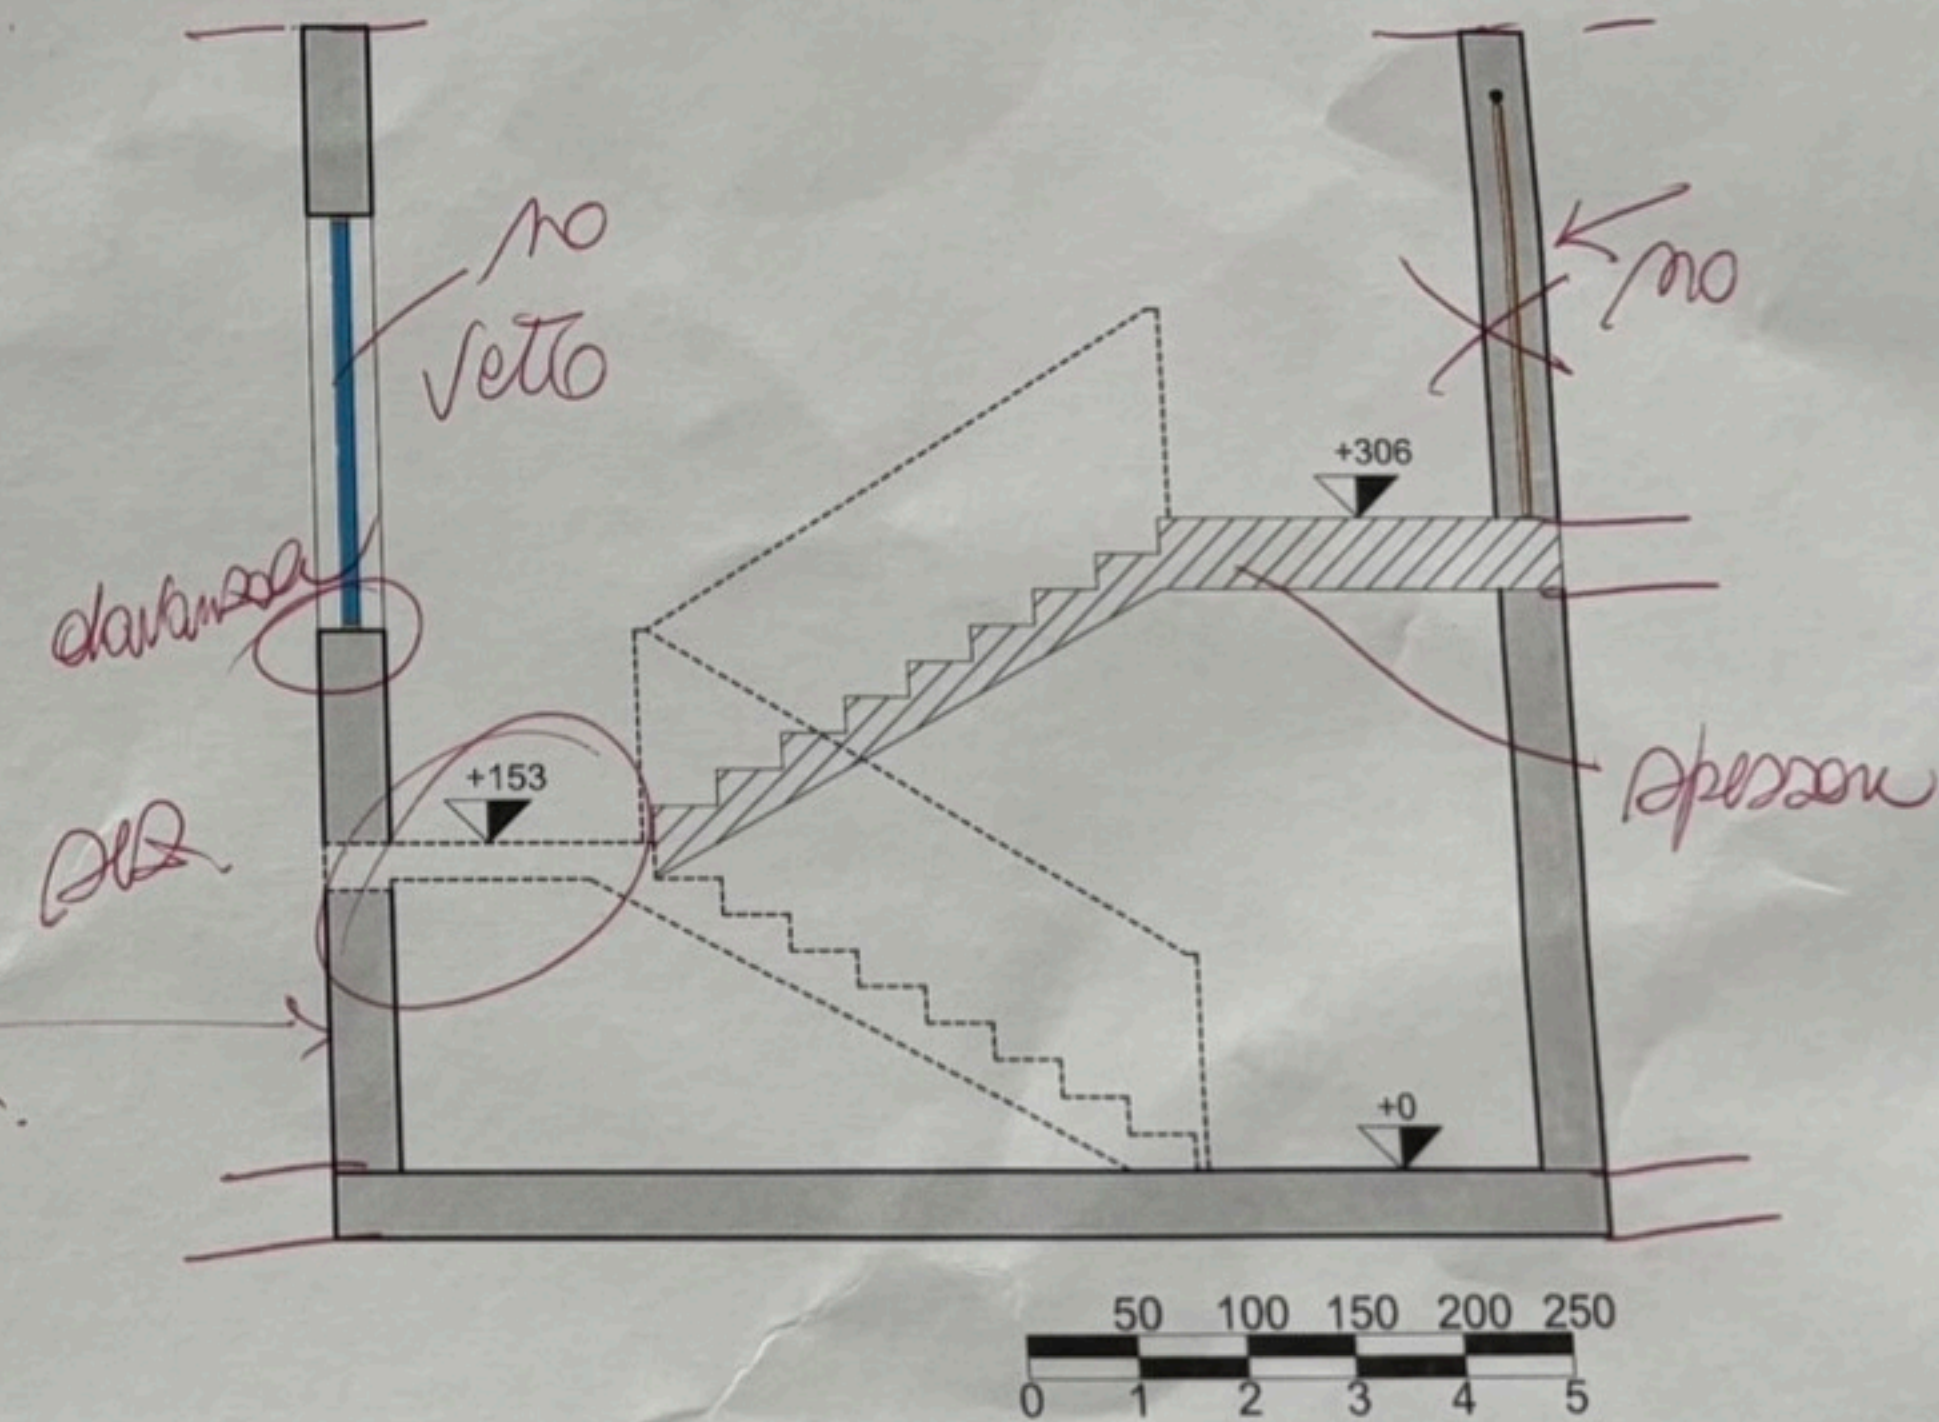

Pianta e sezione in scala 1:100

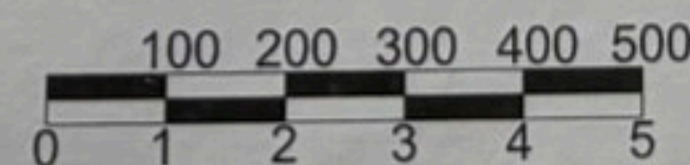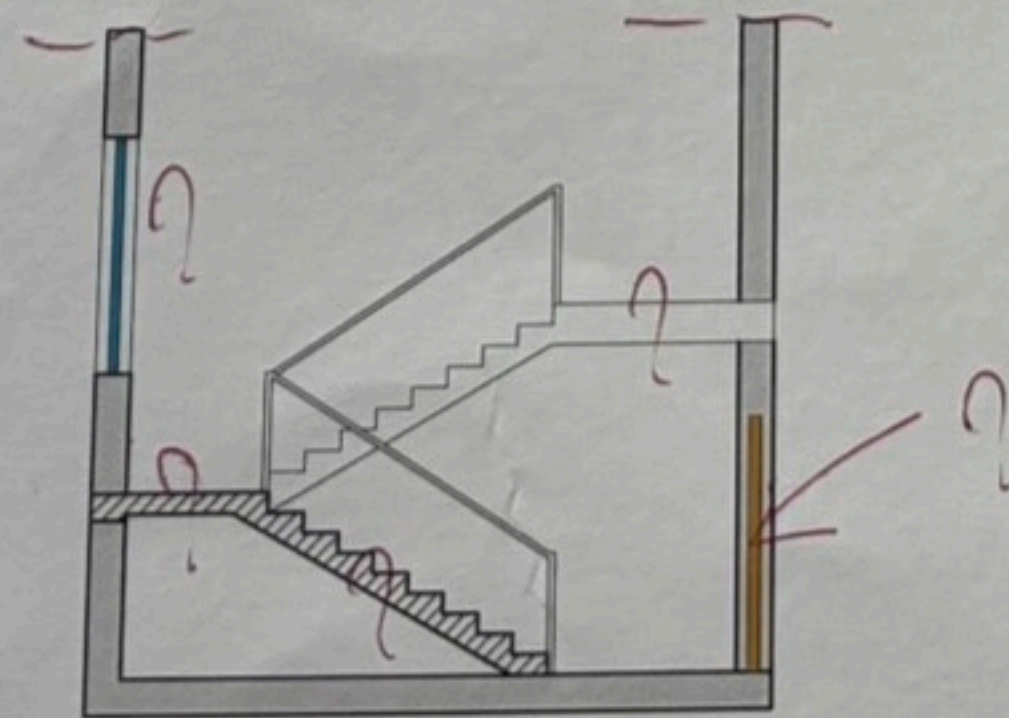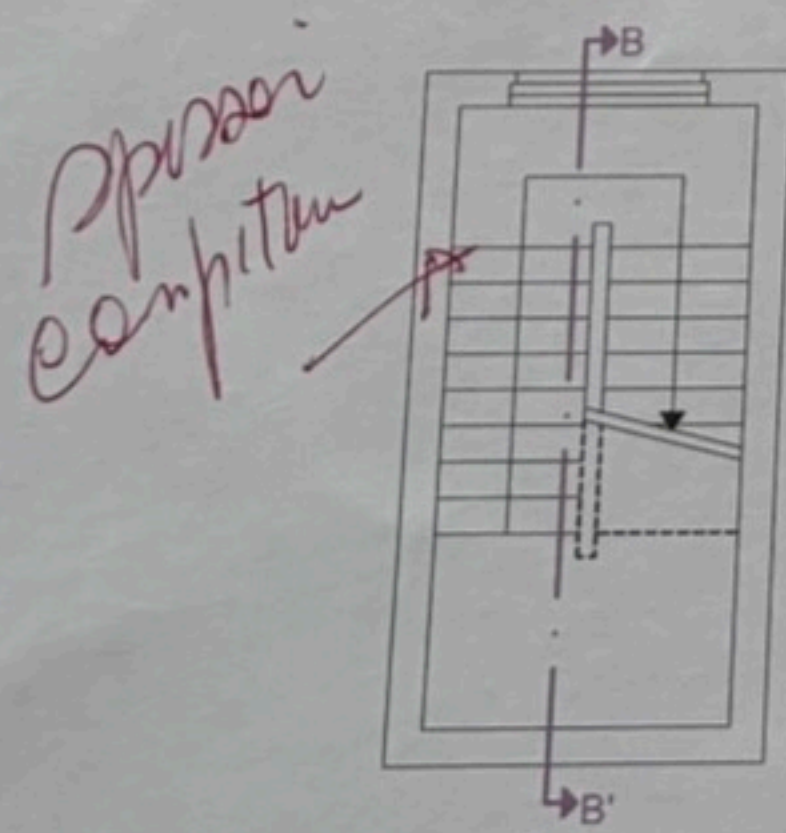

Pianta e sezione in scala 1:200

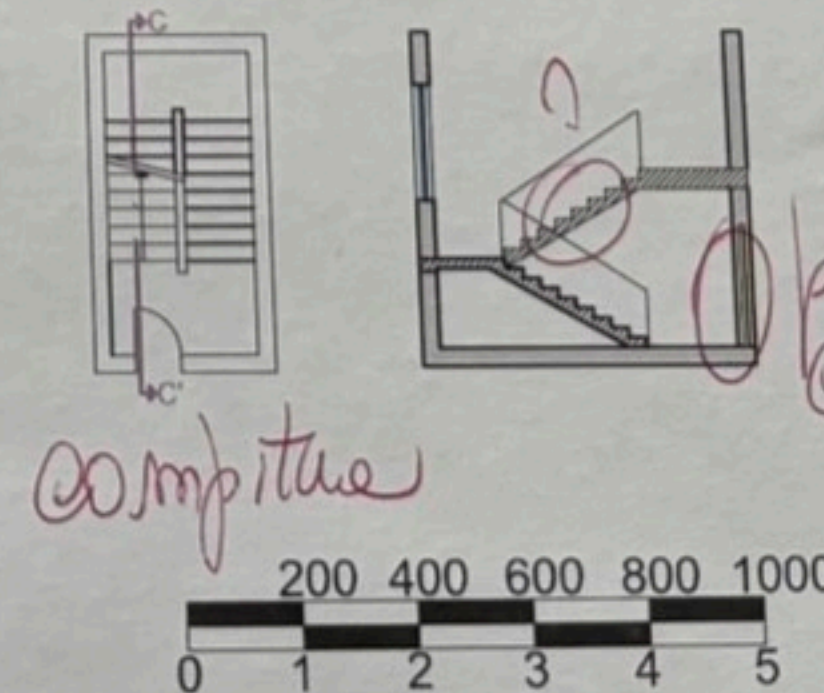

*perché motore la
pianeta? → P.O.*

Laboratorio di Disegno e Rilievo dell'Architettura
Modulo di Rilievo
Docente C. Boido

Politecnico di Torino
Corso di Laurea in Architettura
A.A. 2023/2024
Sintesi architettura d'autore

Daria Favano 323074

Esercitazione 8