INSUFFICIENTE

SEZIONE A-A'

PROSPETTO ESTERNO

VISTA 1

PIANTA IN SCALA 1:50

SEZIONE B-B'

VISTA 2

VIA VALFRÈ

VIA E. DE SONNAZ

VIA REVEL

EDIFICIO ASSEGNATO

CAMPATA RILEVATA

Daria Favano

Laboratorio di Disegno e Rilievo dell'Architettura

Modulo di Rilievo

Docente C. Boido

Politecnico di Torino

Corso di Laurea in Architettura

A.A. 2023/2024

Rilievo dei portici di Corso Vinzaglio

10

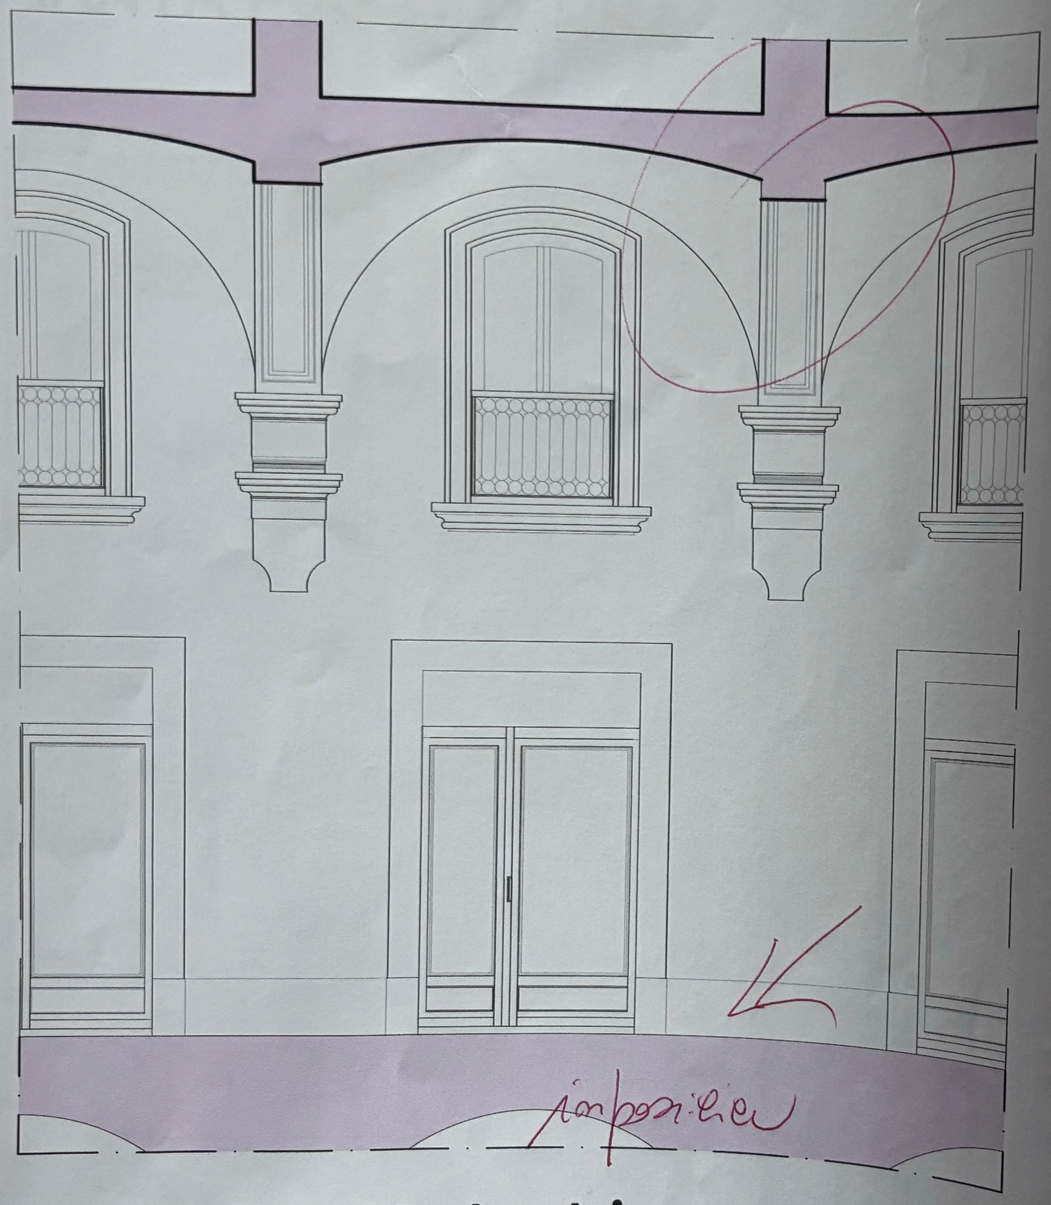

SEZIONE A-A'

PROSPETTO EST

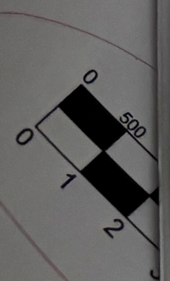

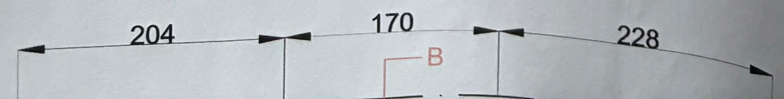

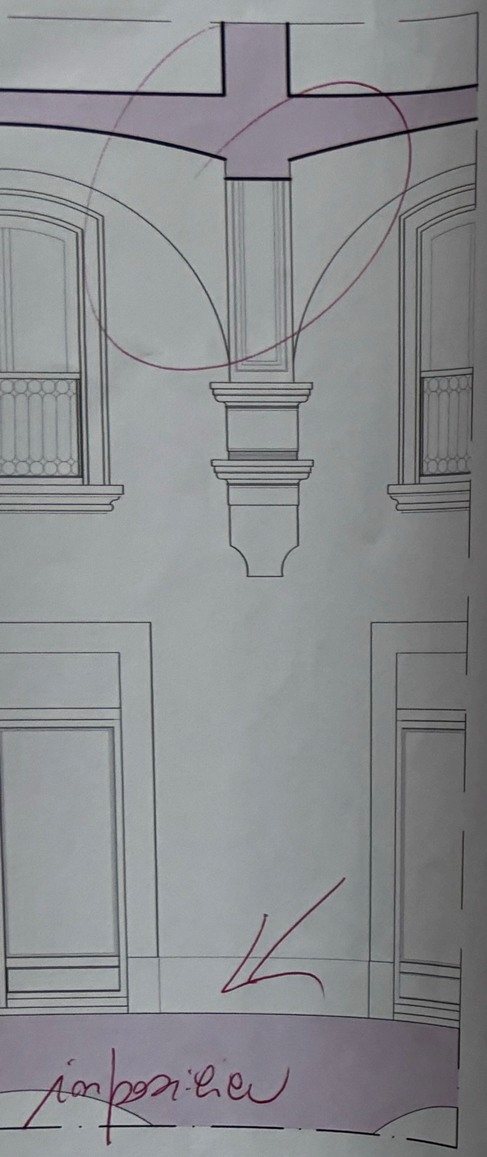

-A'

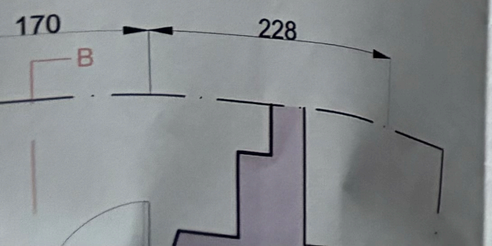

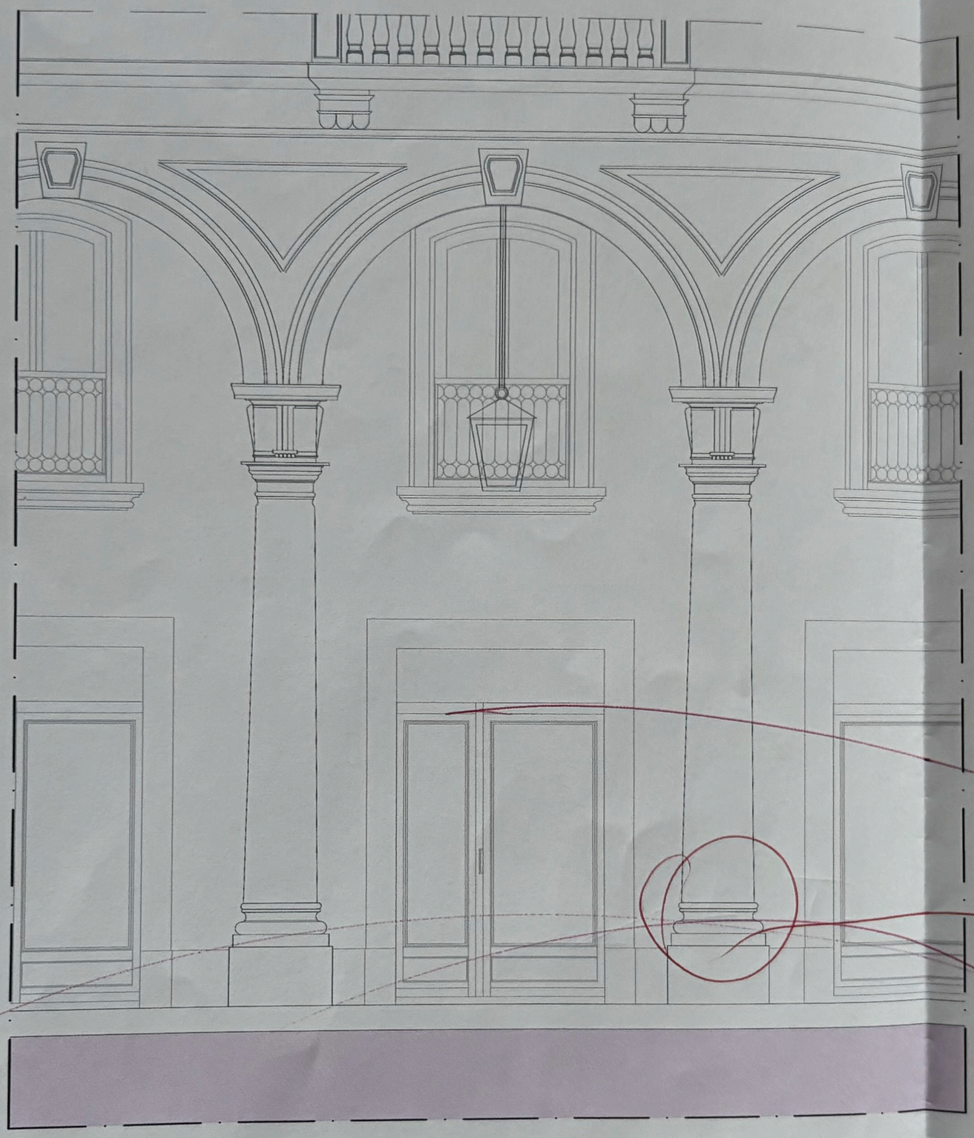

PROSPETTO ESTERNO

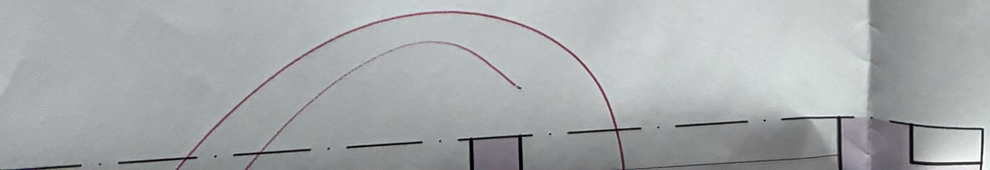

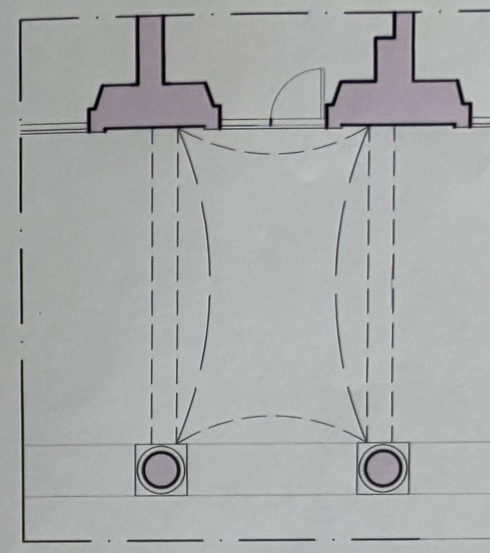

V2

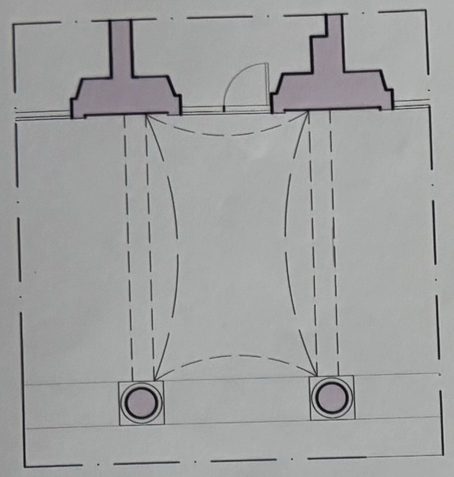

V2

V1

e la foto

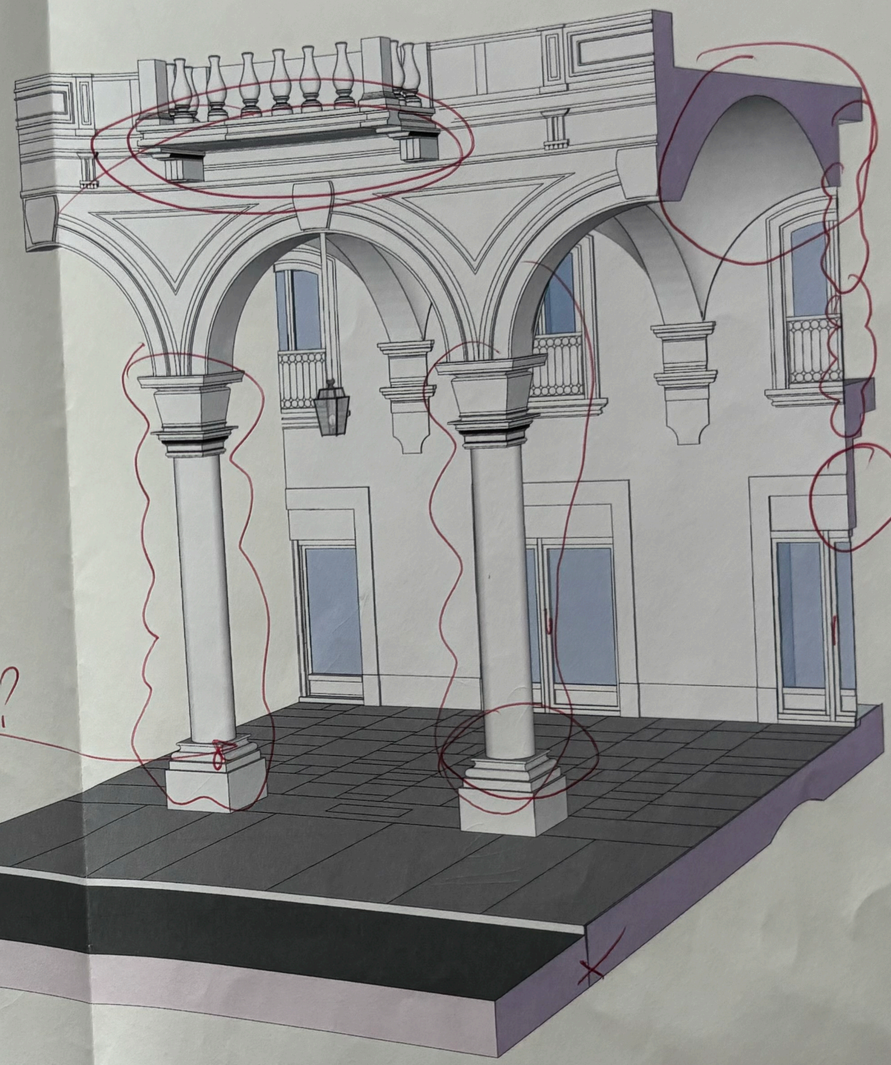

sezione?

b sezioni uguali?

ERNO

VISTA 1

foto?

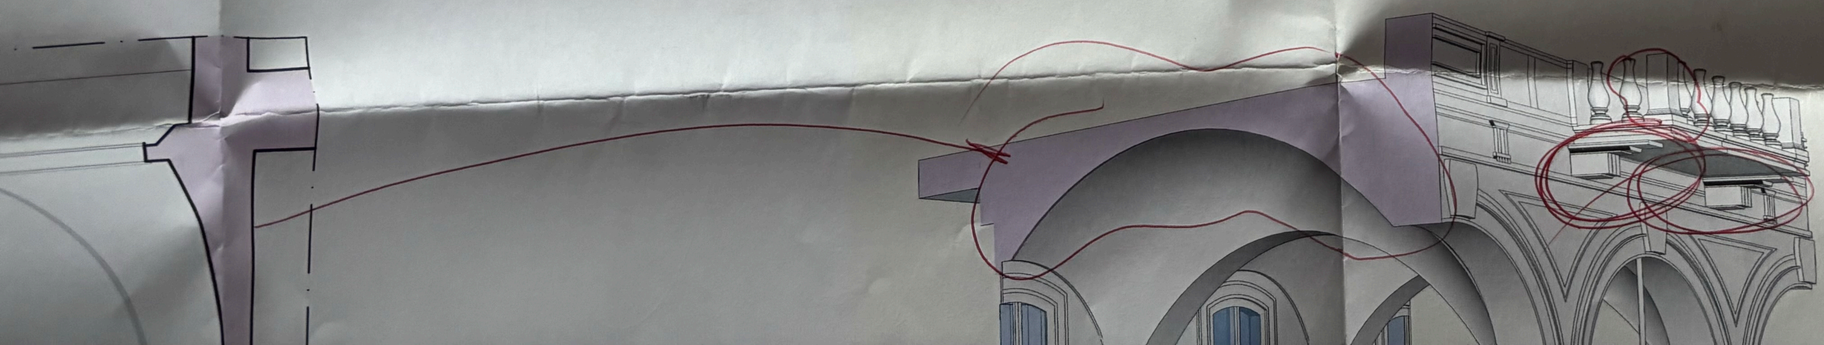

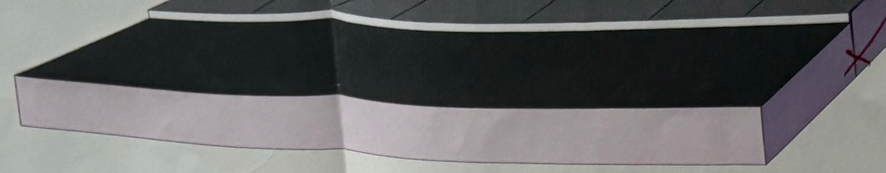

VISTA 1

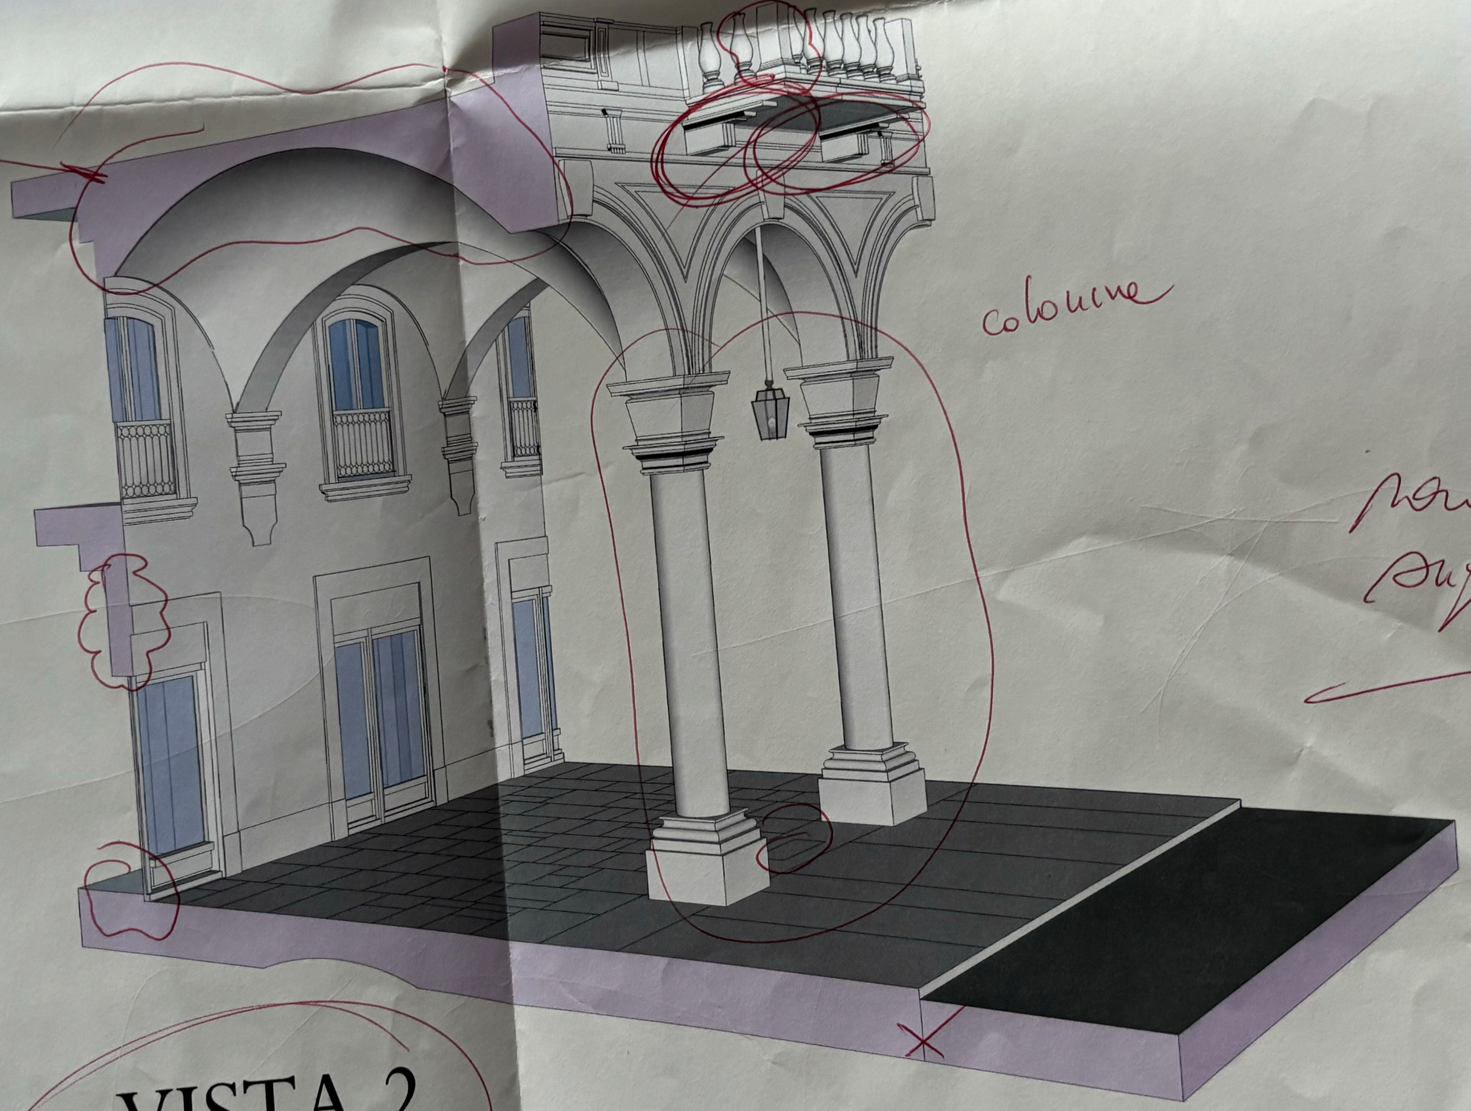

VISTA 2

Laboratorio di Disegno e Rilievo dell'Architettura

Modulo di Rilievo

Docente C. Boido

Esercitazione 10 .2

Politecnico di Torino
Corso di Laurea in Architettura

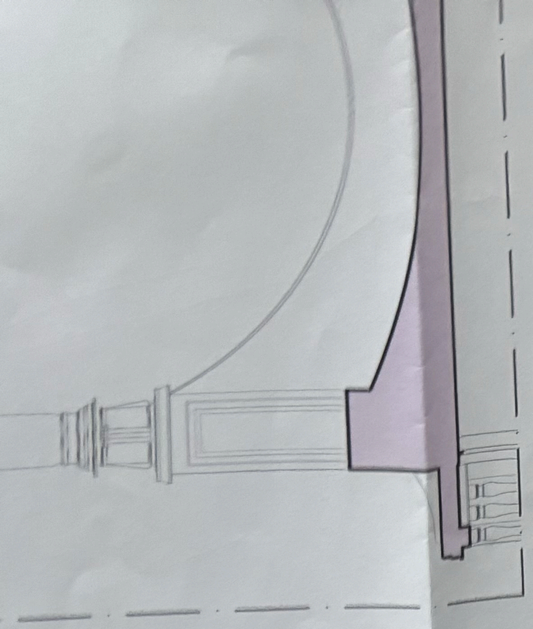

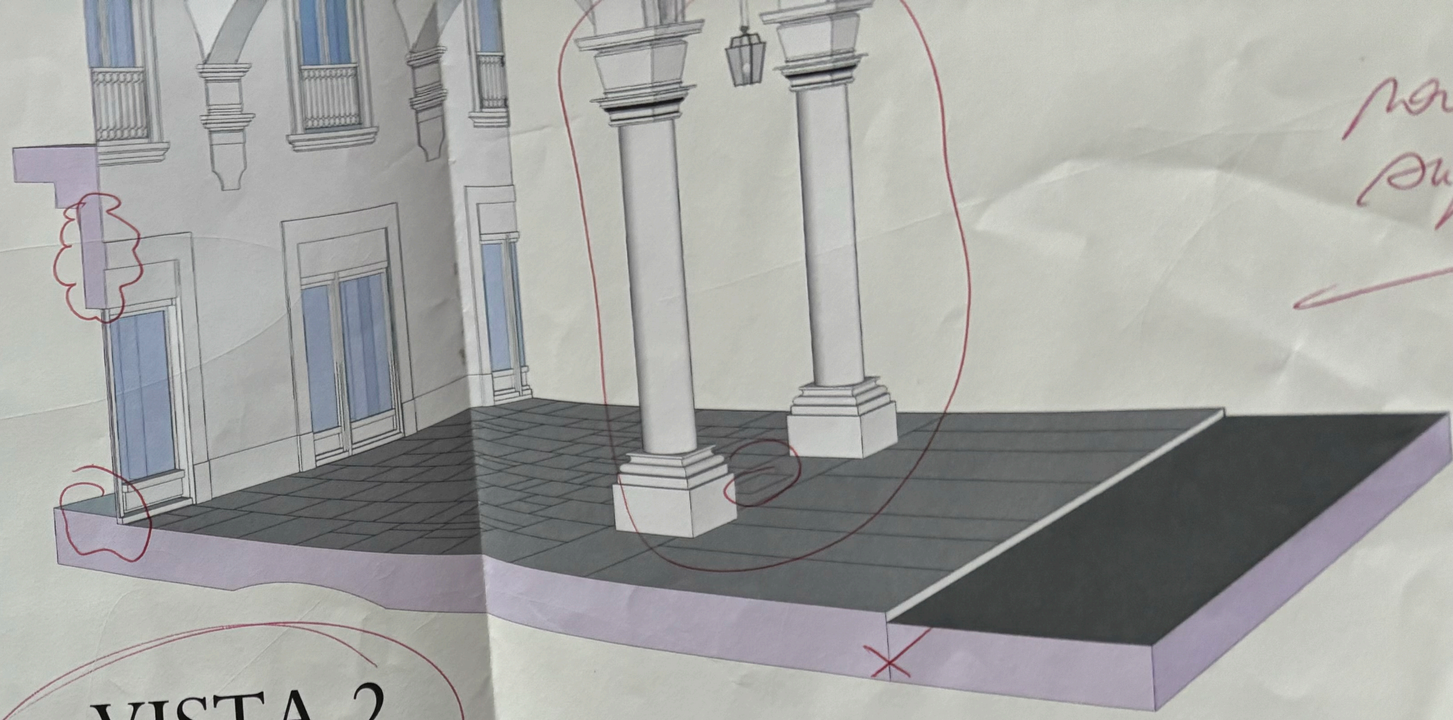

VISTA 2

e non leggibile

VIA REVEL

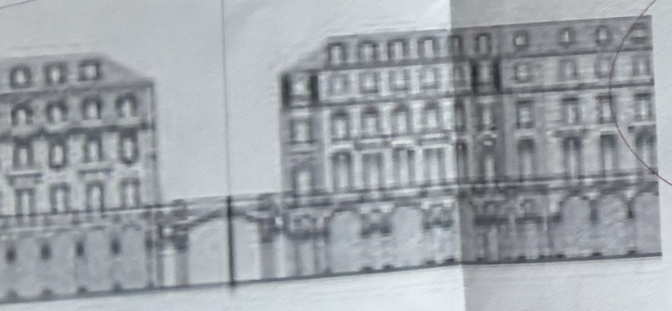

EDIFICIO ASSEGNATO

CAMPATA RILEVATA

non posso
correggere in modo
approfondito
mancano
le foto

Laboratorio di Disegno e
Rilievo dell'Architettura

Modulo di Rilie

Docente C. Boido

Corso

Daria Favano 3235974

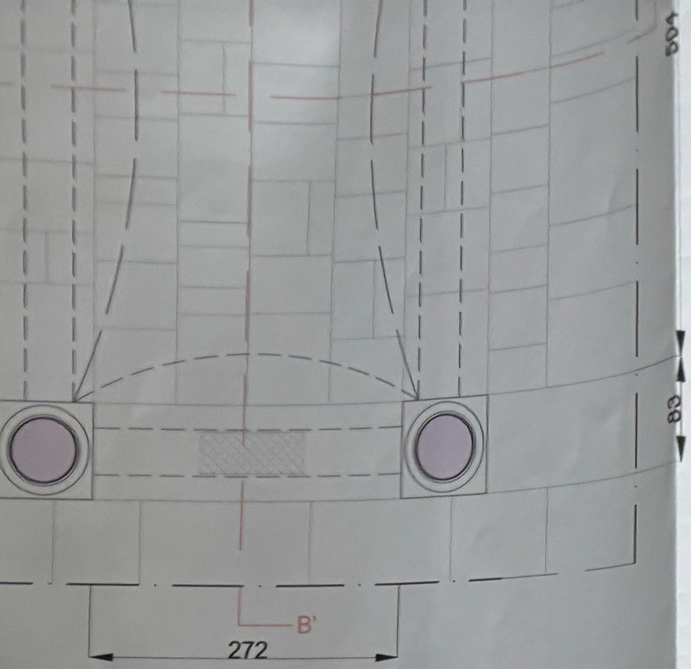

A IN SCALA 1:50

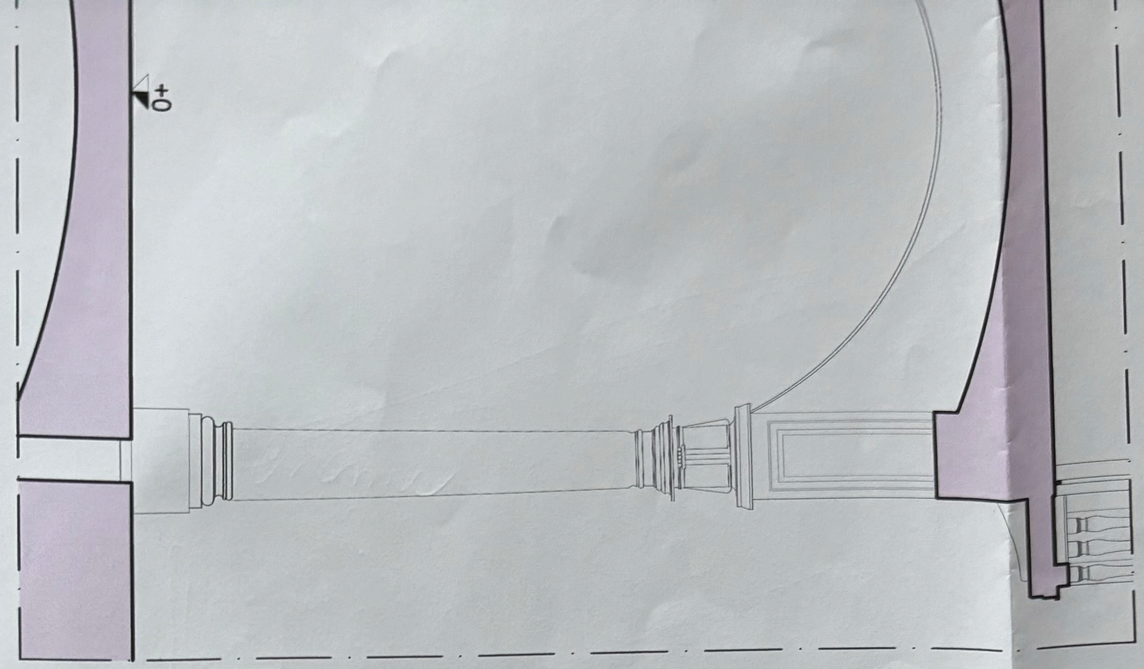

SEZIONE B-B'

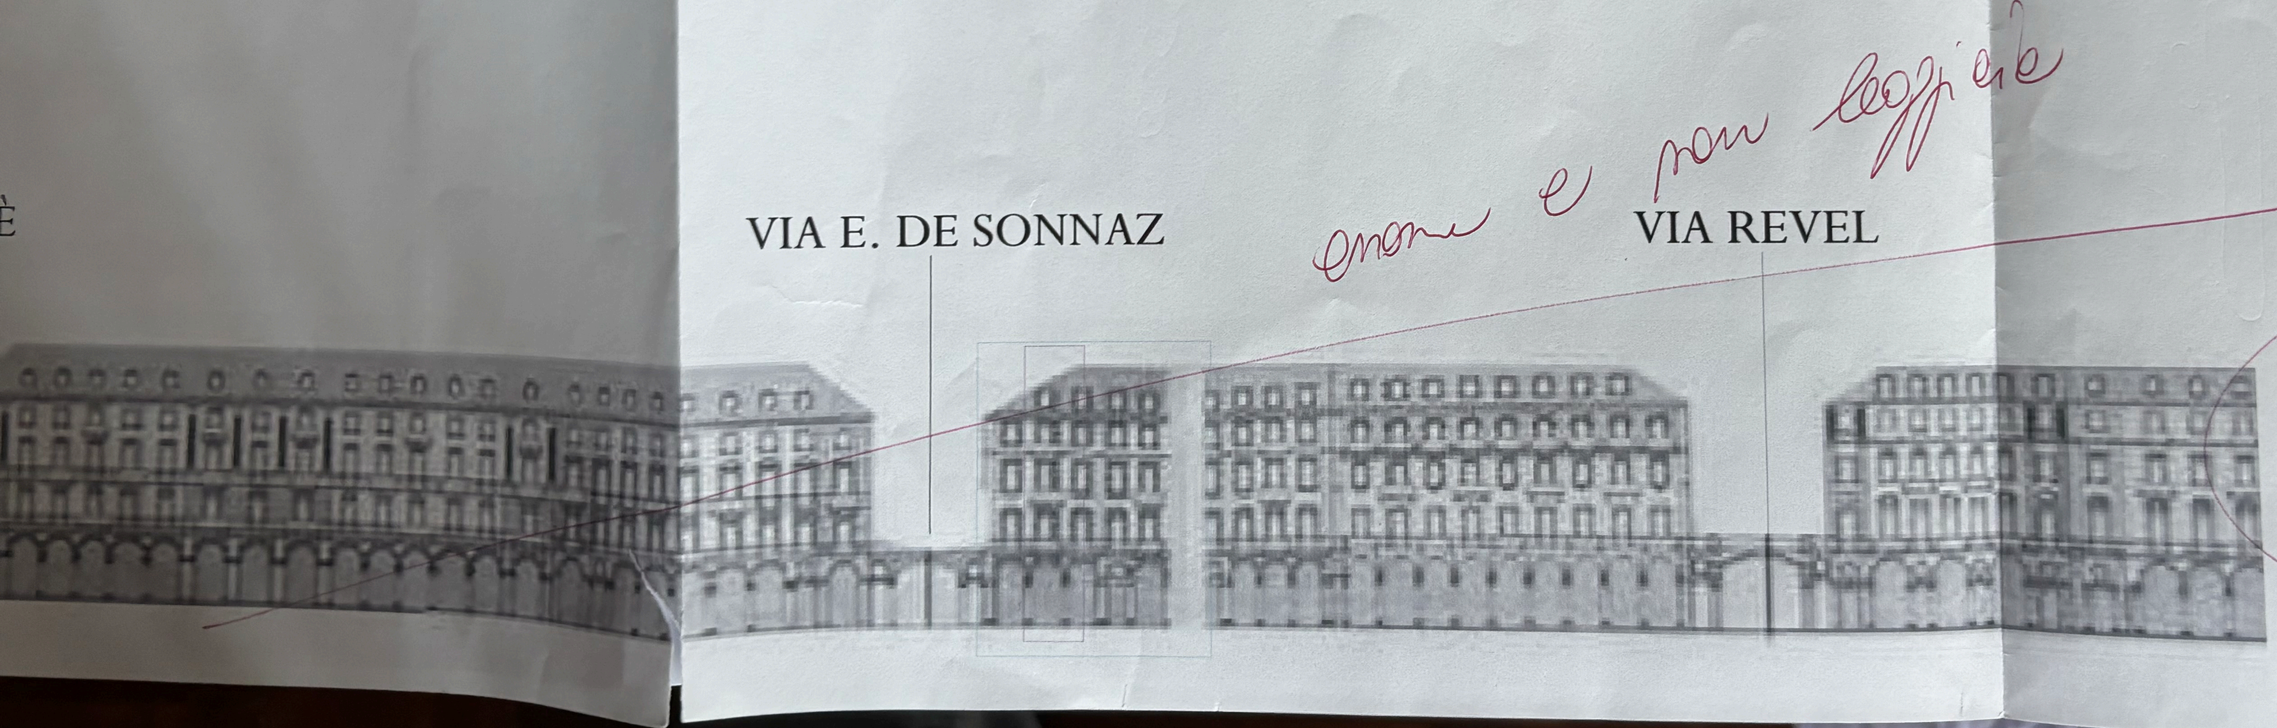

NE A-A'

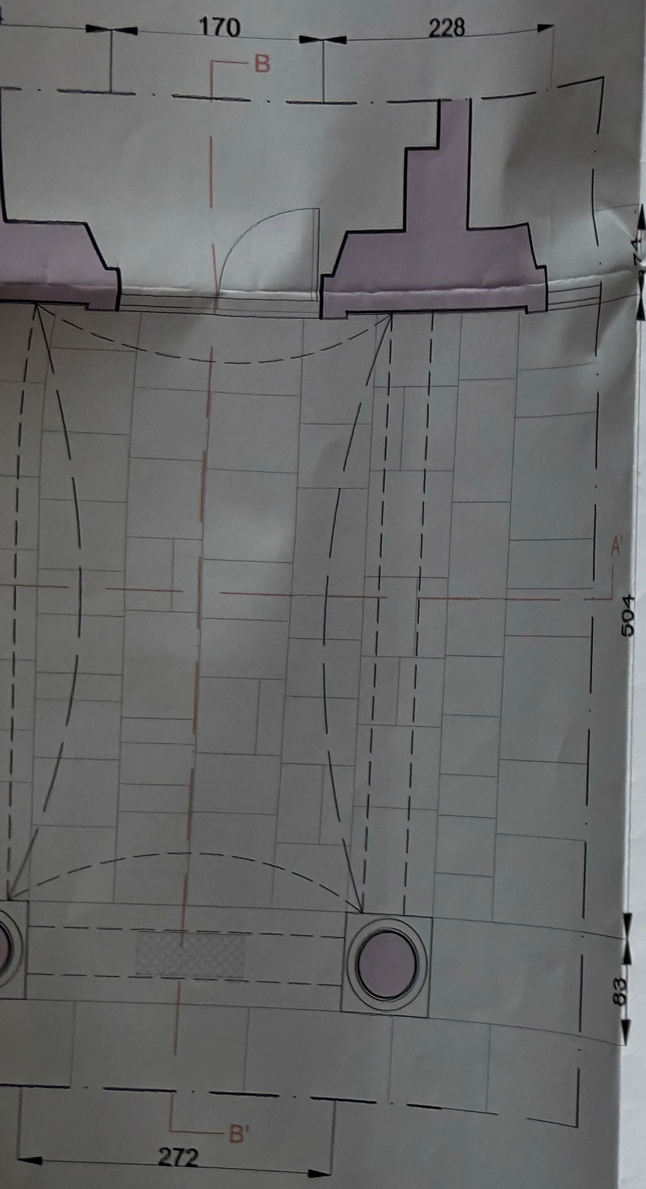

N SCALA 1:50

PROSPETTO ESTERNO

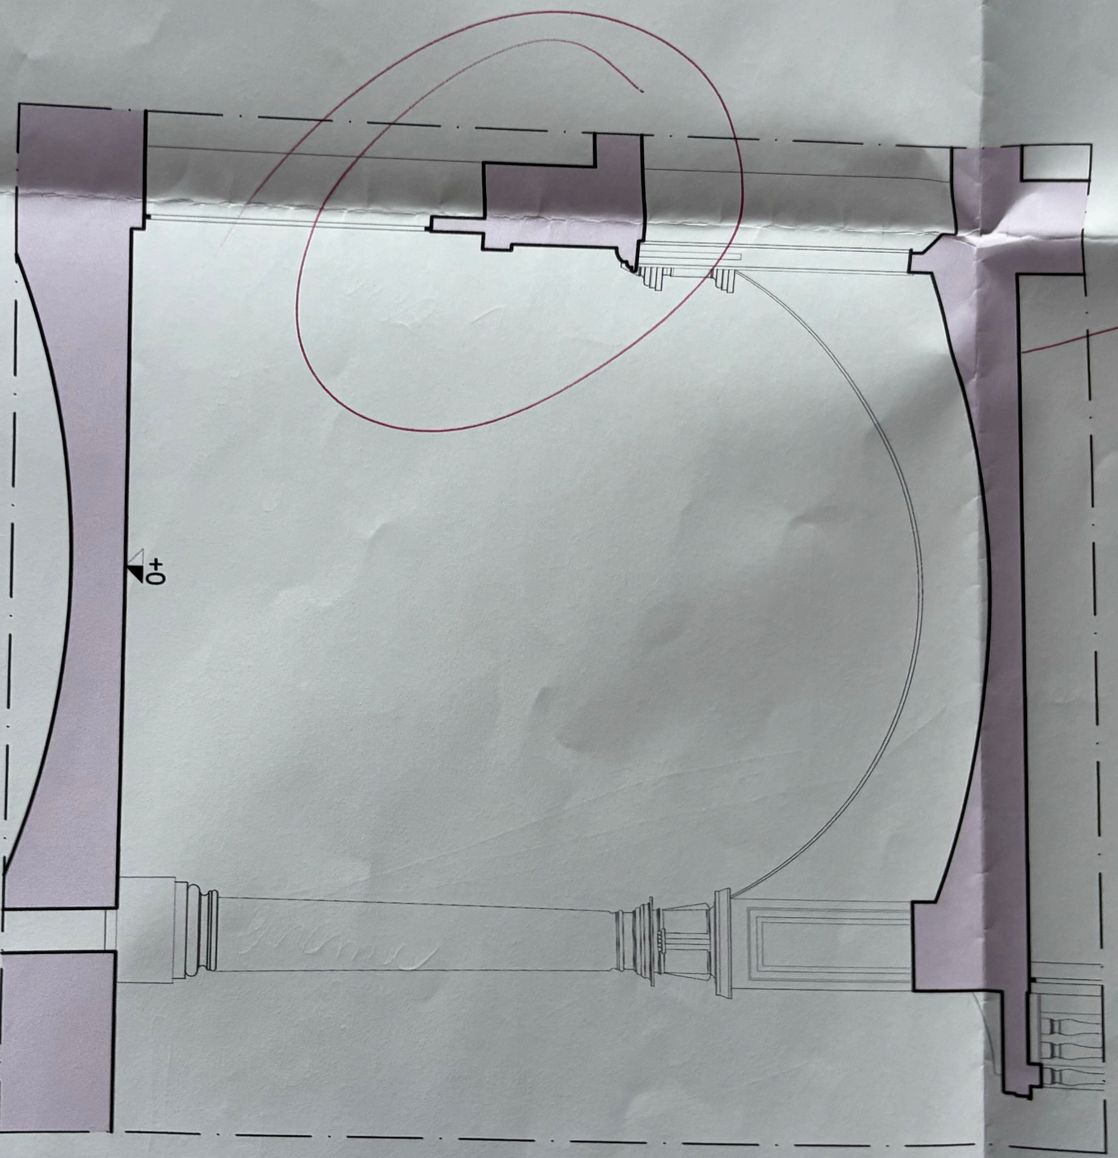

SEZIONE B-B'

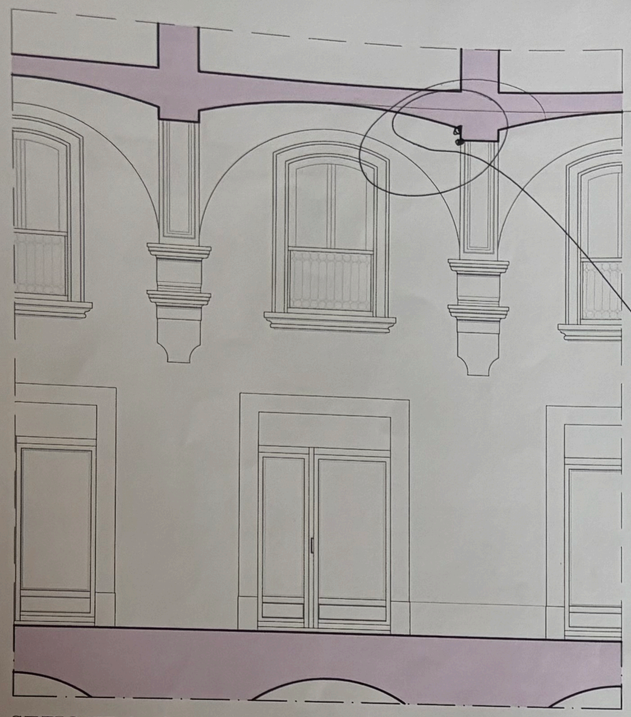

SEZIONE A-A' Scala 1:50

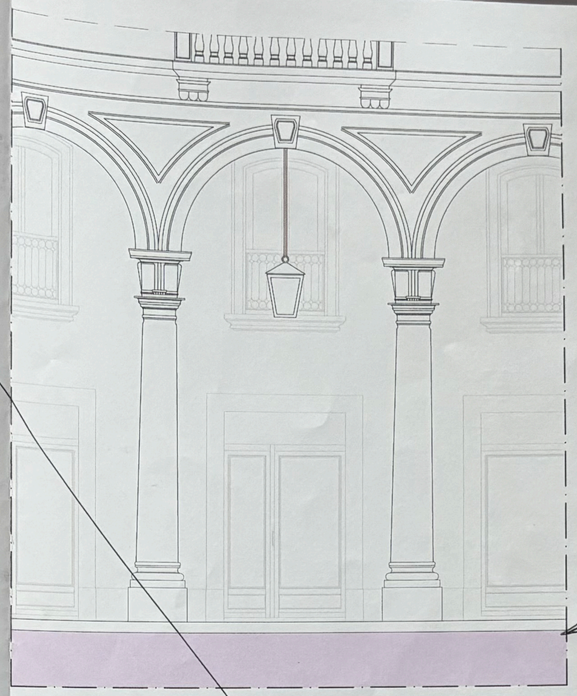

PROSPETTO ESTERNO Scala 1:50

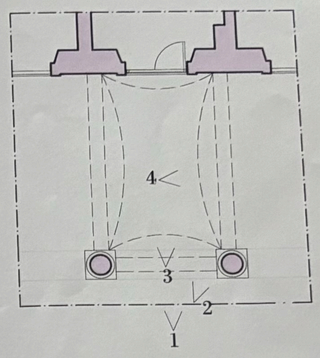

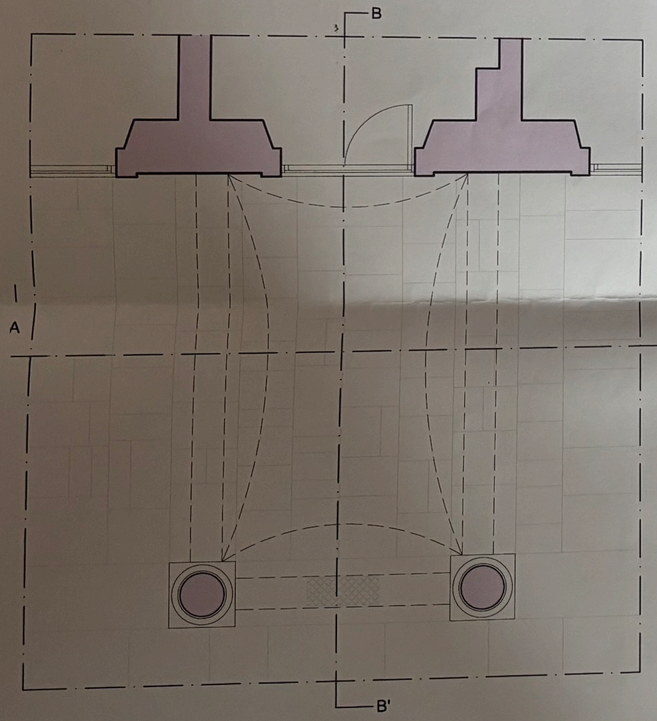

PIANTA Scala 1:50

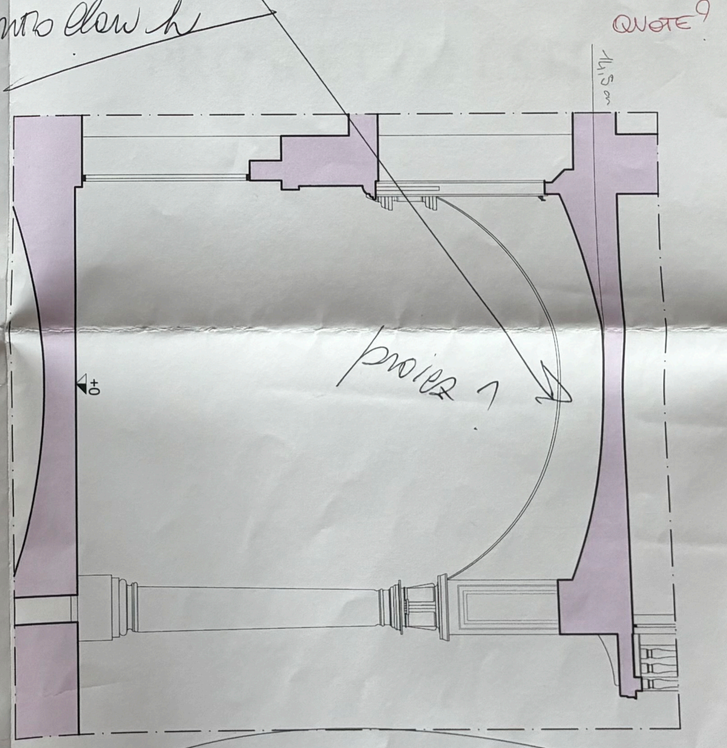

SEZIONE B-B' Scala 1:50

0 1 2 3 4 5 10 m

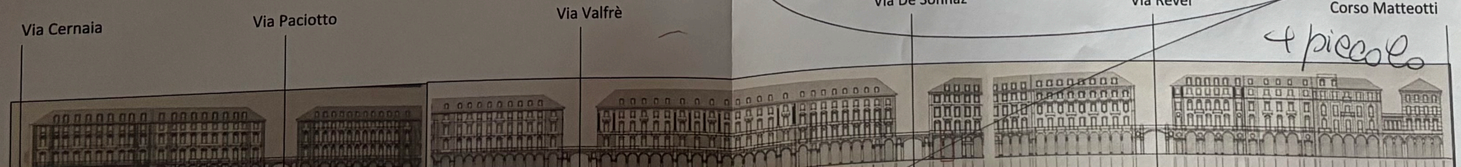

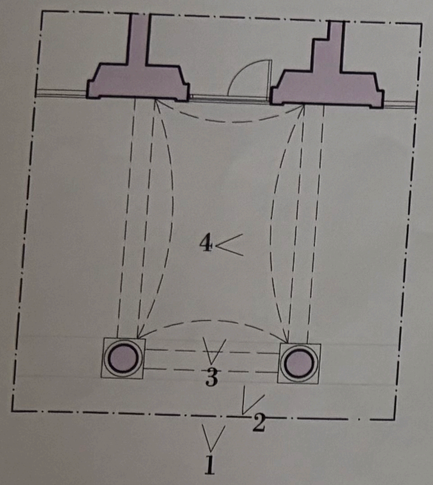

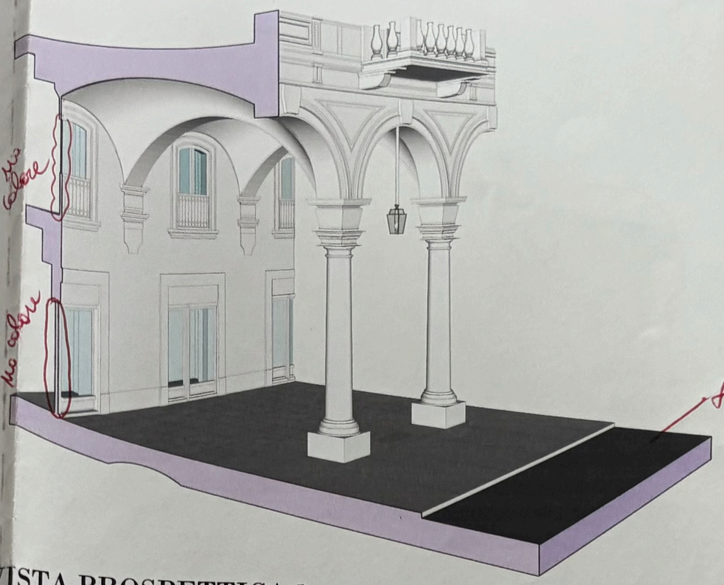

VISTA PROSPETTICA 1

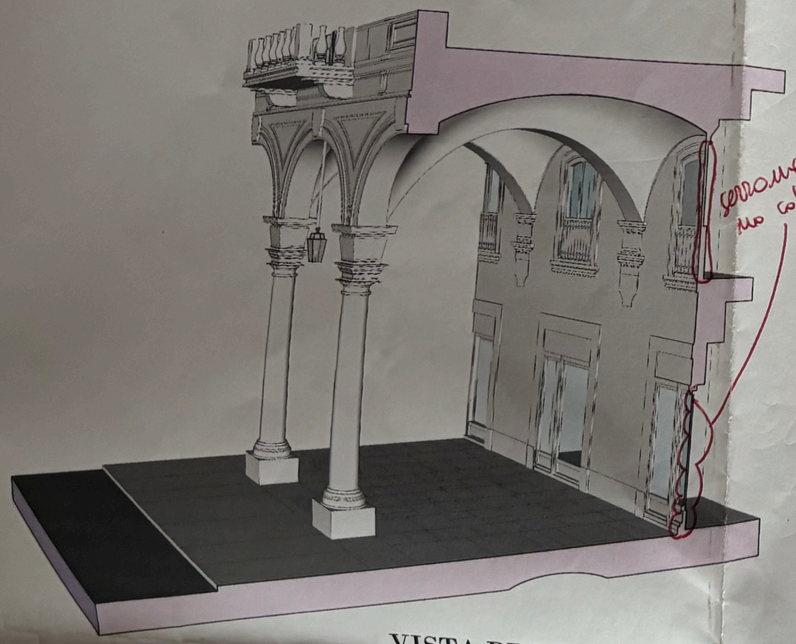

VISTA PROSPETTICA 2

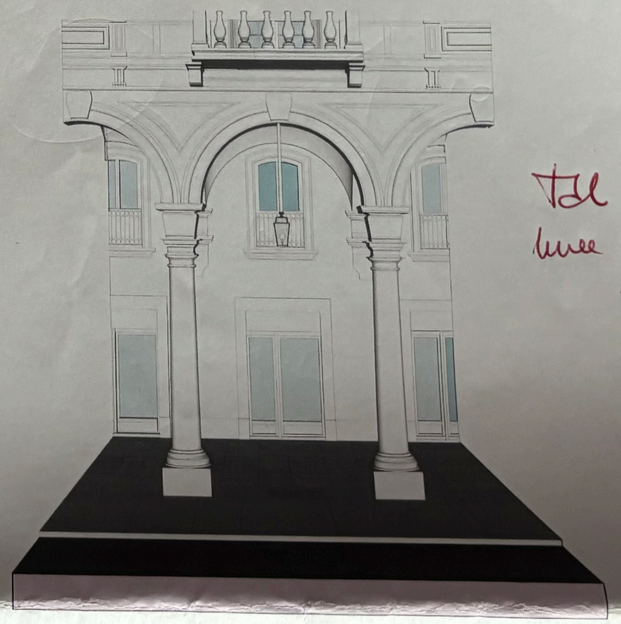

VISTA PROSPETTICA 3

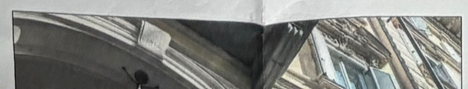

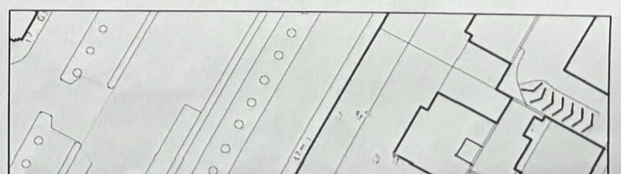

A'

B'

Scala 1:50

SEZIONE B-B'

Scala 1:50

0 1 2 3 4 5 10 m

Via Valfrè

Via De Sonnaz

Via Revel

Corso Matteotti

32 31 30 29 28 27 26 25 Portone d'ingresso 24 23 22 21 Portone d'ingresso 20 19 18 17 Portone d'ingresso 16 15 14 Portone d'ingresso 13 12 11 10 Portone d'ingresso 9 8 7 6 5 4 3 2 1

QUOTE NO!
ASSENTI
P.O. SI TRANNE
SEZIONE VOLTA

VISTA PROSPETTICA 1

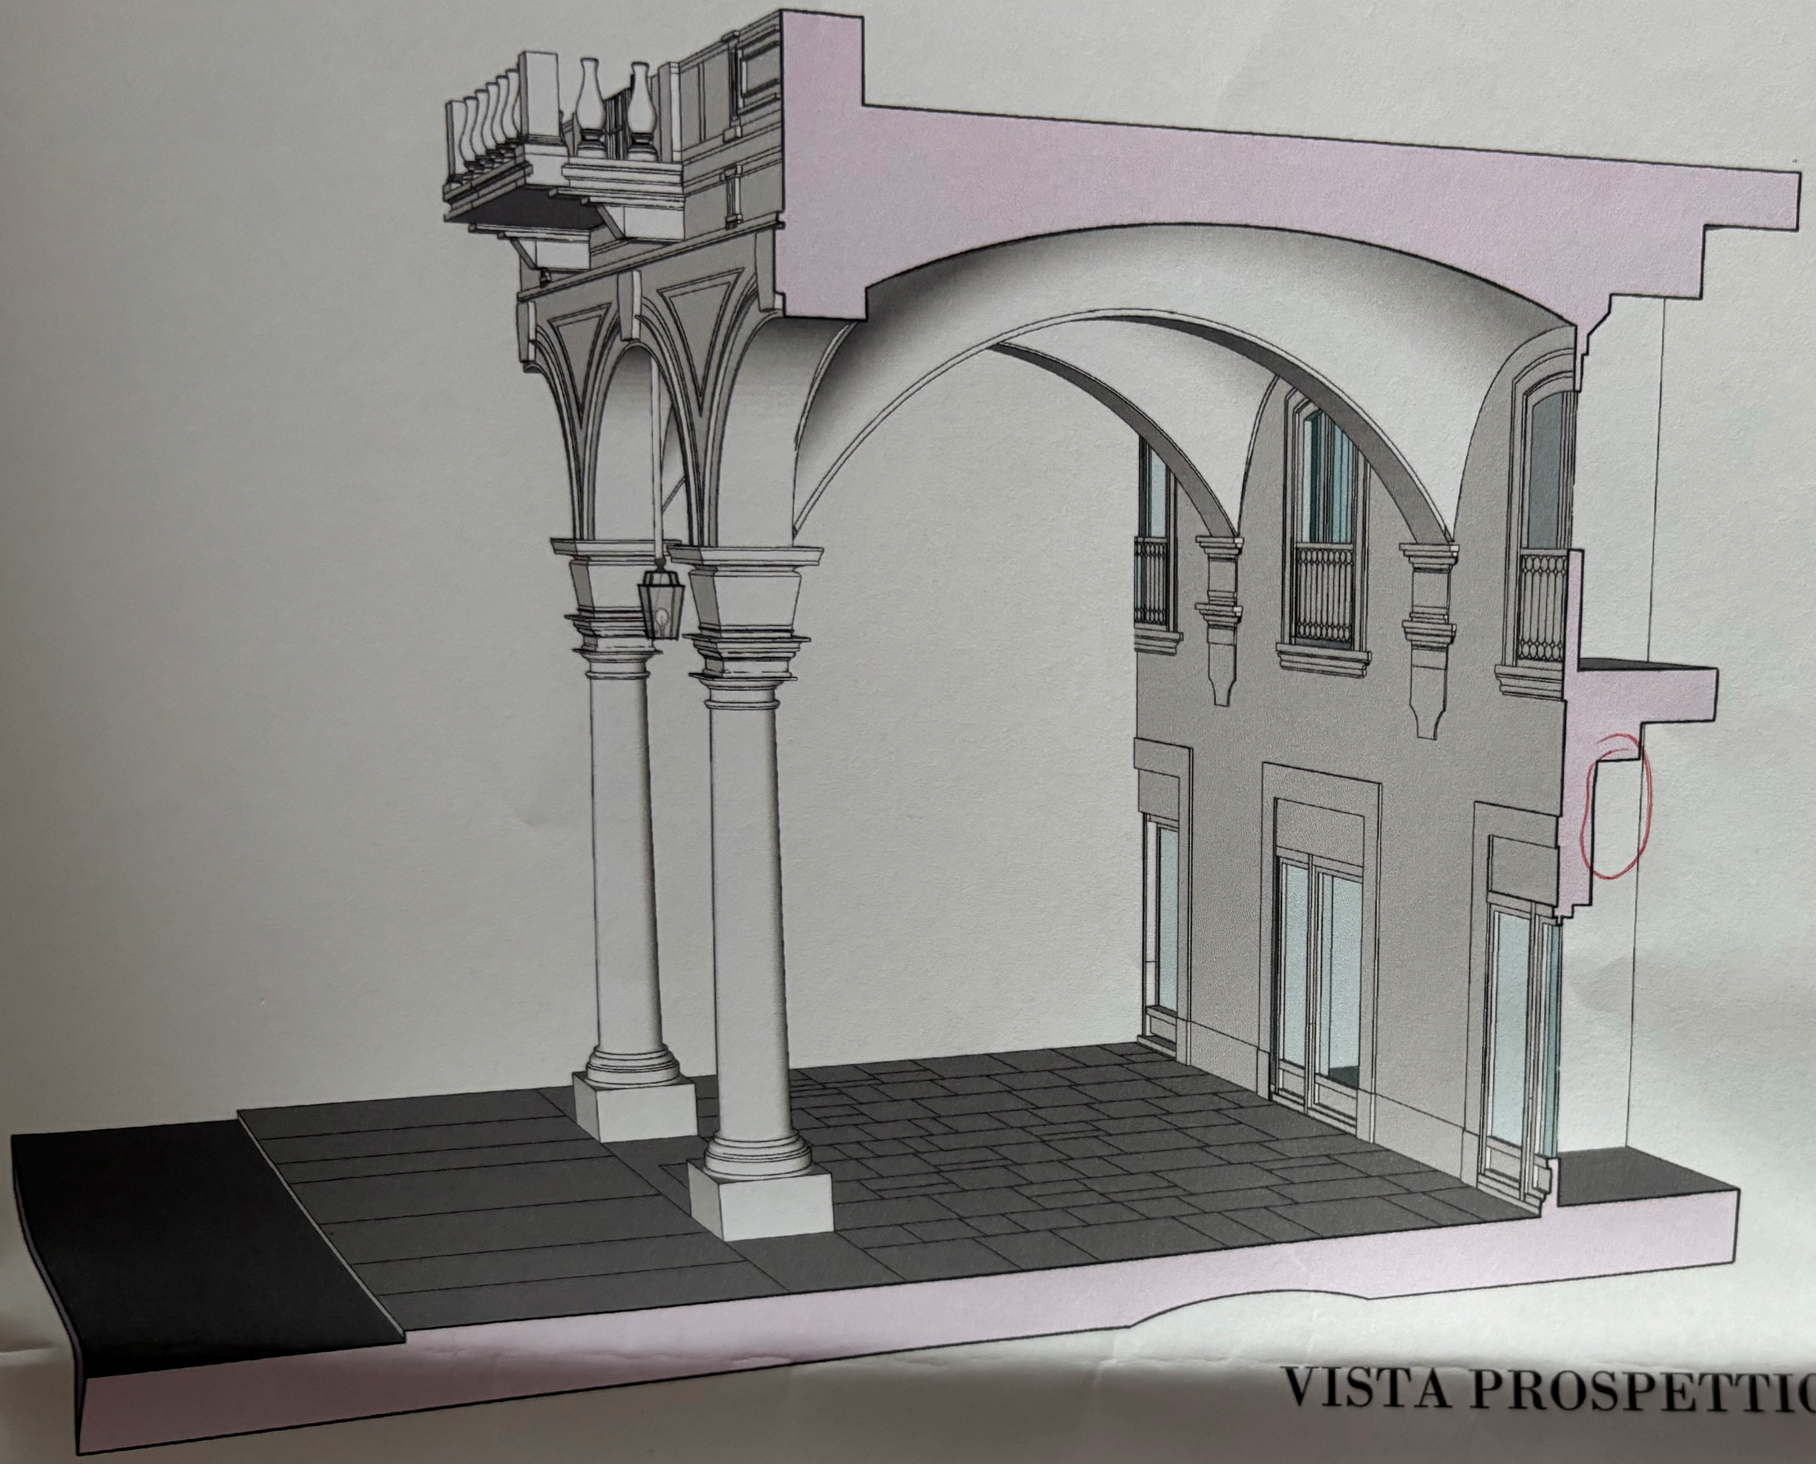

VISTA PROSPETTICA 2

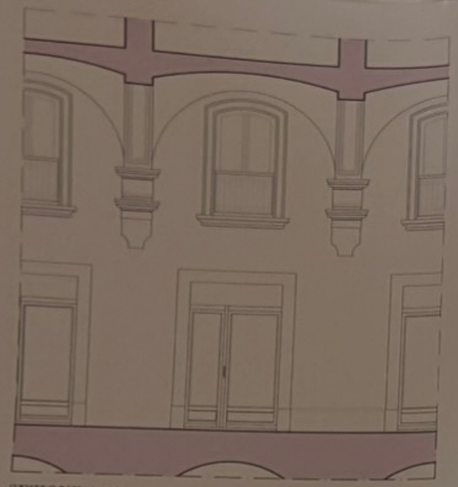

SEZIONE A-A' Scala 1:50

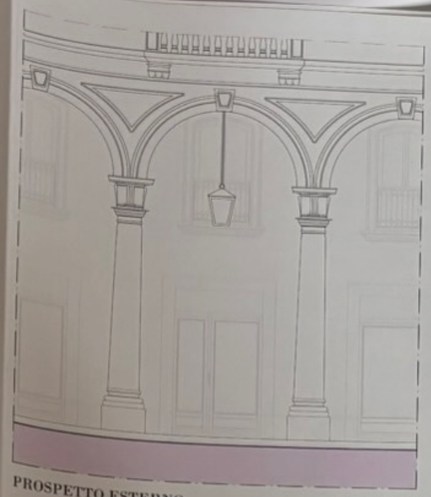

PROSPETTO ESTERNO Scala 1:50

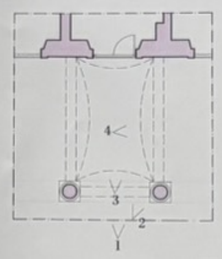

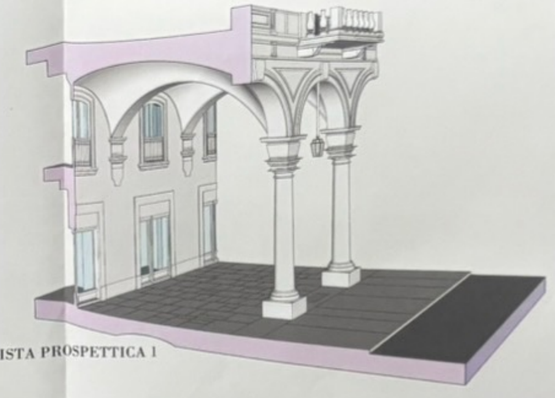

VISTA PROSPETTICA 1

VISTA PROSPETTICA 2

VISTA PROSPETTICA 3

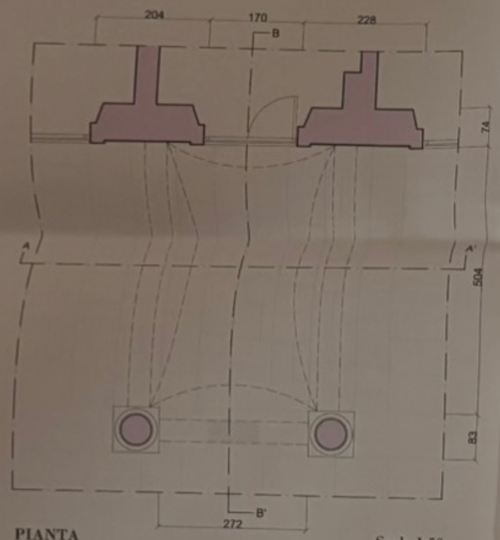

PIANTA Scala 1:50

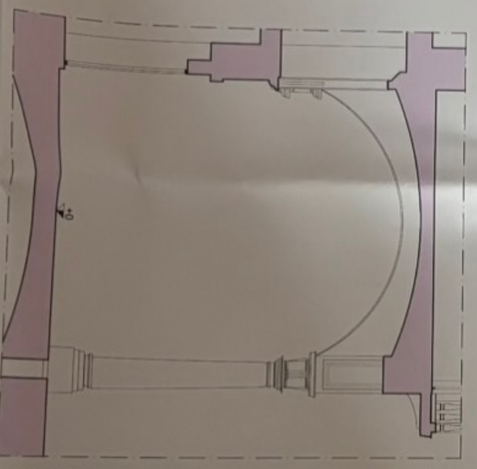

SEZIONE B-B' Scala 1:50

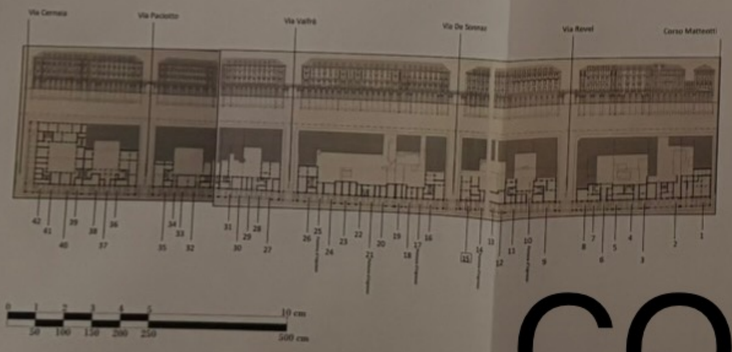

1

2

3

4

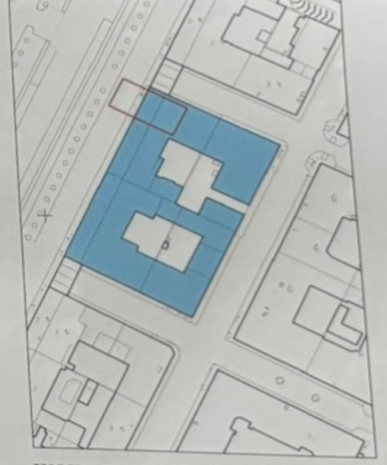

INQUADRAMENTO CAMPATA SCALA 1:1000

Daria Favano 353974

Laboratorio di Disegno e Rilievo dell'Architettura
Modulo di Rilievo
Docente C. Boido

Esercitazione 10 .2

Politecnico di Torino
Corso di Laurea in Architettura
A.A. 2023/2024

Rilievo dei portici di Corso Vinzaglio

CORRETTA