


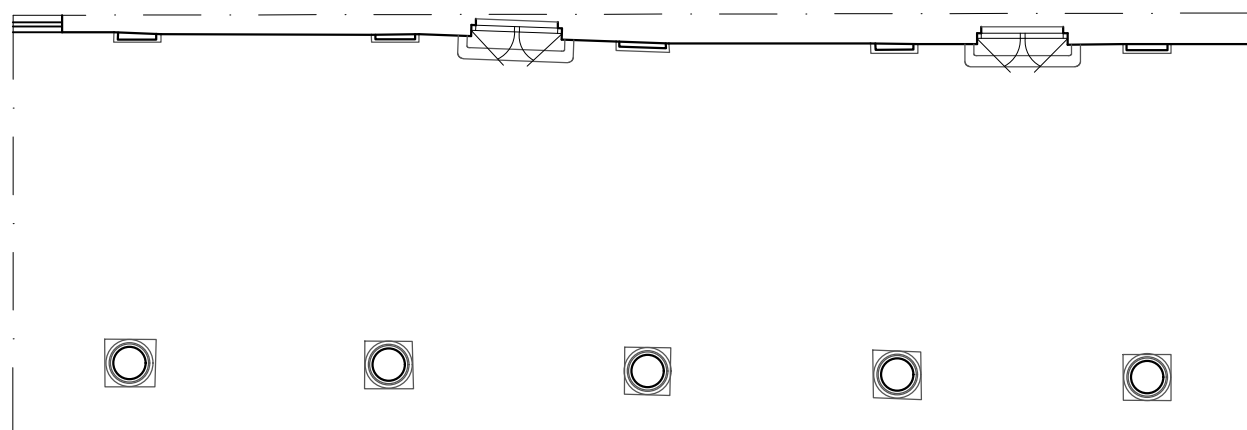
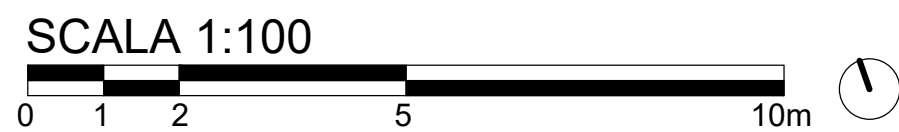


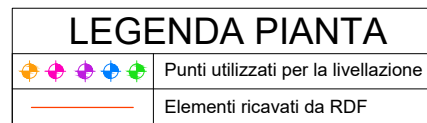

Pianta ottenuta dalla trilaterazione 1:100

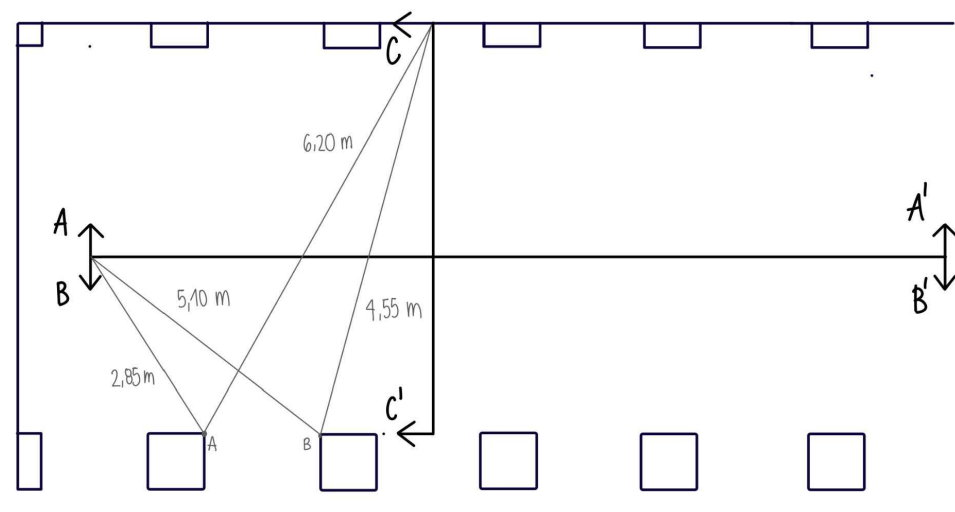

Eidotipo della trilaterazione delle sezioni

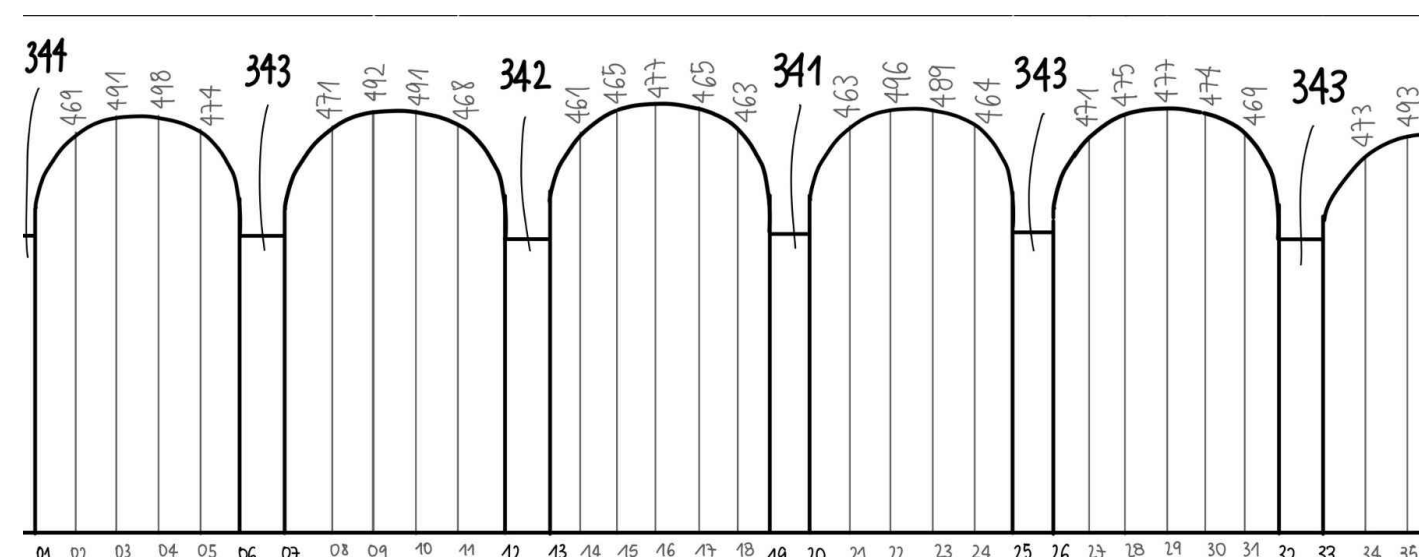

Eidotipo delle altezze

FAZIONE	PUNTO	LETT SUPERIORE (m)	LETT. INFERIORE	LETT. CENTRALE (m)	MEDIA	Dalivello (mm)	Dalivello rispetto al PF22 (m)	Q202a (m)
A	PF52	1602	1244	1423	1423	0	0	230,5
A	320.01.1	2615	2383	2499	2499	-1076	-1076	229,44
B	320.01.2	1486	1741	1613	1613,5	0	-1076	229,44
C	301.03	1479	1722	1600,5	1600,5	13	-1063	229,46
TC	301.03			1343	0	0	-1063	229,46
TC	C21	1383	1199	1297	1296	46	-1017	229,5
TC	C22	1394	1293	1300	1298,5	-3	-1020	229,5
TC	C23	1396	1230	1302	1302	-2	-1020	229,5
TC	C24	1403	1218	1310	1310,5	-8	-1030	229,49
TC	C25	533	354	443	443,5	867	-163	230,36
TC	C26	537	563	450	450	-7	-170	230,35
TC	C27	527	359	443	443	8	-162	230,36
TC	C28	1257	1421	1339	1339	-886	-1063	229,46
TC	C29	1421	1259	1340	1340	-2	-1060	229,46
B	301.03	1479	1259	1600	1600,5	-280	-1063	229,46
TC1	301.03	1201	1098	1149	1149,5	451	-1063	229,46
TC1	306.01	1178	1046	1101	1111,5	48	-1015	229,51
TC1	306.02	1038	1107	1111	1111,5	-9	-983	229,46
TC1	306.03	1180	1045	1116	1113,5	-6	-1030	229,49
TC1	306.04	1181	1049	1119	1115	-3	-1033	229,49
TC1	306.05	1173	1054	1112	1113,5	7	-1026	229,49
TC1	306.06	1172	1056	1114	1114	-2	-1026	229,49
TC1	306.07	1093	1083	1122	1120	-6	-1034	229,40
TC1	306.10	1181	1075	1128	1128	-8	-1042	229,48
TC1	306.11	1182	1078	1130	1130	-2	-1044	229,48
TC1	306.12	1186	1083	1134	1134,5	-4	-1048	229,47
TC1	306.13	1086	1086	1136	1136	-2	-1048	229,47
TC1	306.14	1196	1087	1136	1136,5	0	-1050	229,47
TC1	306.15	1054	954	1005	1004	101	-949	229,57
TC1	306.16	1054	956	1005	1005	0	-949	229,57
TC1	306.17	1059	961	1010	1010	-5	-954	229,57
TC1	306.18	1094	1144	1142,5	1142,5	-132	-1063	229,46
TC1	306.19	1200	1101	1150	1150,5	-8	-1094	229,43
TC1	306.22	1227	1126	1177	1176,5	-27	-1121	229,4
TC1	306.23	1234	1134	1184	1184	-7	-1128	229,39
TC1	306.24	1242	1141	1192	1191,5	-8	-1136	229,38
TC1	306.25	1144	1249	1197	1198,5	-5	-1142	229,38
TC1	306.26	1252	1145	1198	1198,5	-2	-1143	229,38
TC1	306.27	1249	1139	1194	1194	5	-1138	229,38
TC1	306.28	1062	982	1038	1037	156	-962	229,54
TC1	306.29	1093	980	1037	1036,5	1	-961	229,54
TC1	306.30	1097	980	1039	1038,5	-3	-963	229,54
TC2	301.03	1168	1068	1117	1118	-78	-1063	229,46
TC2	303.33	1245	1115	1180	1180	-63	-1121	229,49
TC2	306.34	1252	1118	1186	1185	-5	-1131	229,39
TC2	306.35	1126	1263	1194	1194,5	-10	-1116	229,49
TC2	306.36	1150	1040	1095	1095	100	-1041	229,48
TC2	306.39	1150	1042	1097	1096	-2	-1043	229,4

Corso di Laurea in Architettura, a.a. 2024/2025

Laboratorio di Disegno e Rilievo dell'Architettura (Modulo di Rilievo) - 01PPLPM - Corso 3

Docenti: prof. arch. U. Zich, arch. M. Di Salvo, arch. F. Manino, ing. D. Pezzuto, con RiDoc-DAD

Esercitazione di Rilievo Diretto - RD2 - TEMA B

Studenti: Francesca Di STEFANO s337987, Giulia DONNA s337324, Gaetano DE PIANO s337461,

Fabrizio DE SANTIS s338439