





SEZIONE B-B' scala 1:50

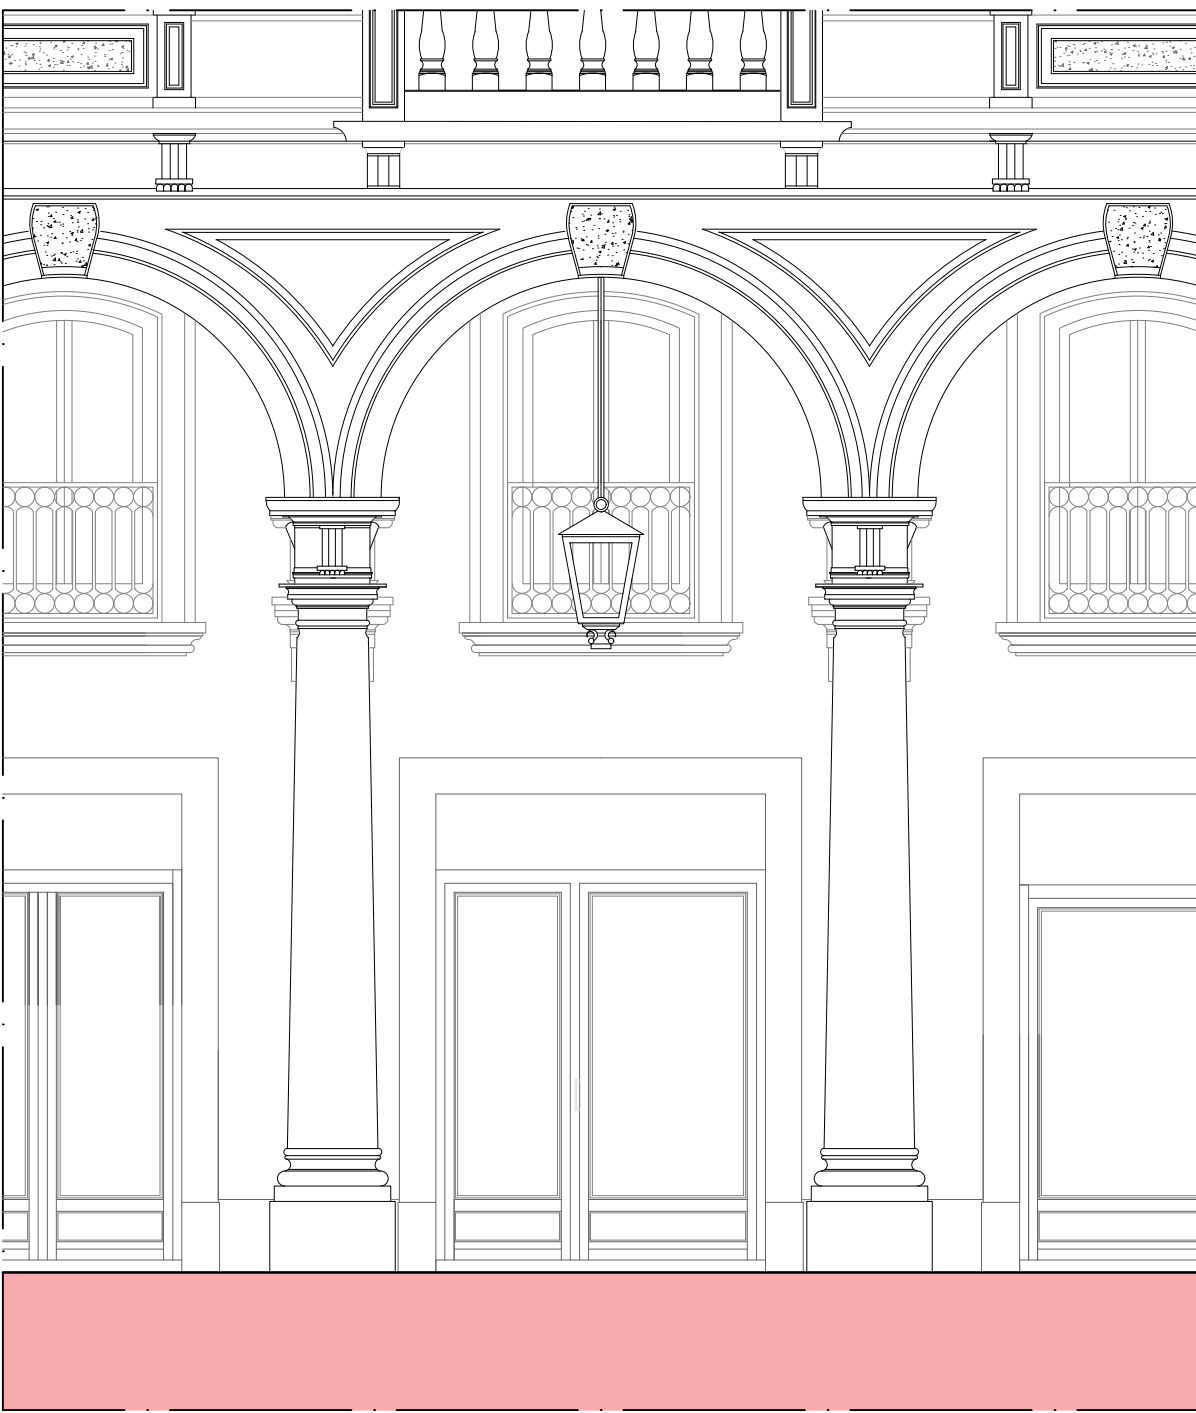

PROSPETTO ESTERNO scala 1:50

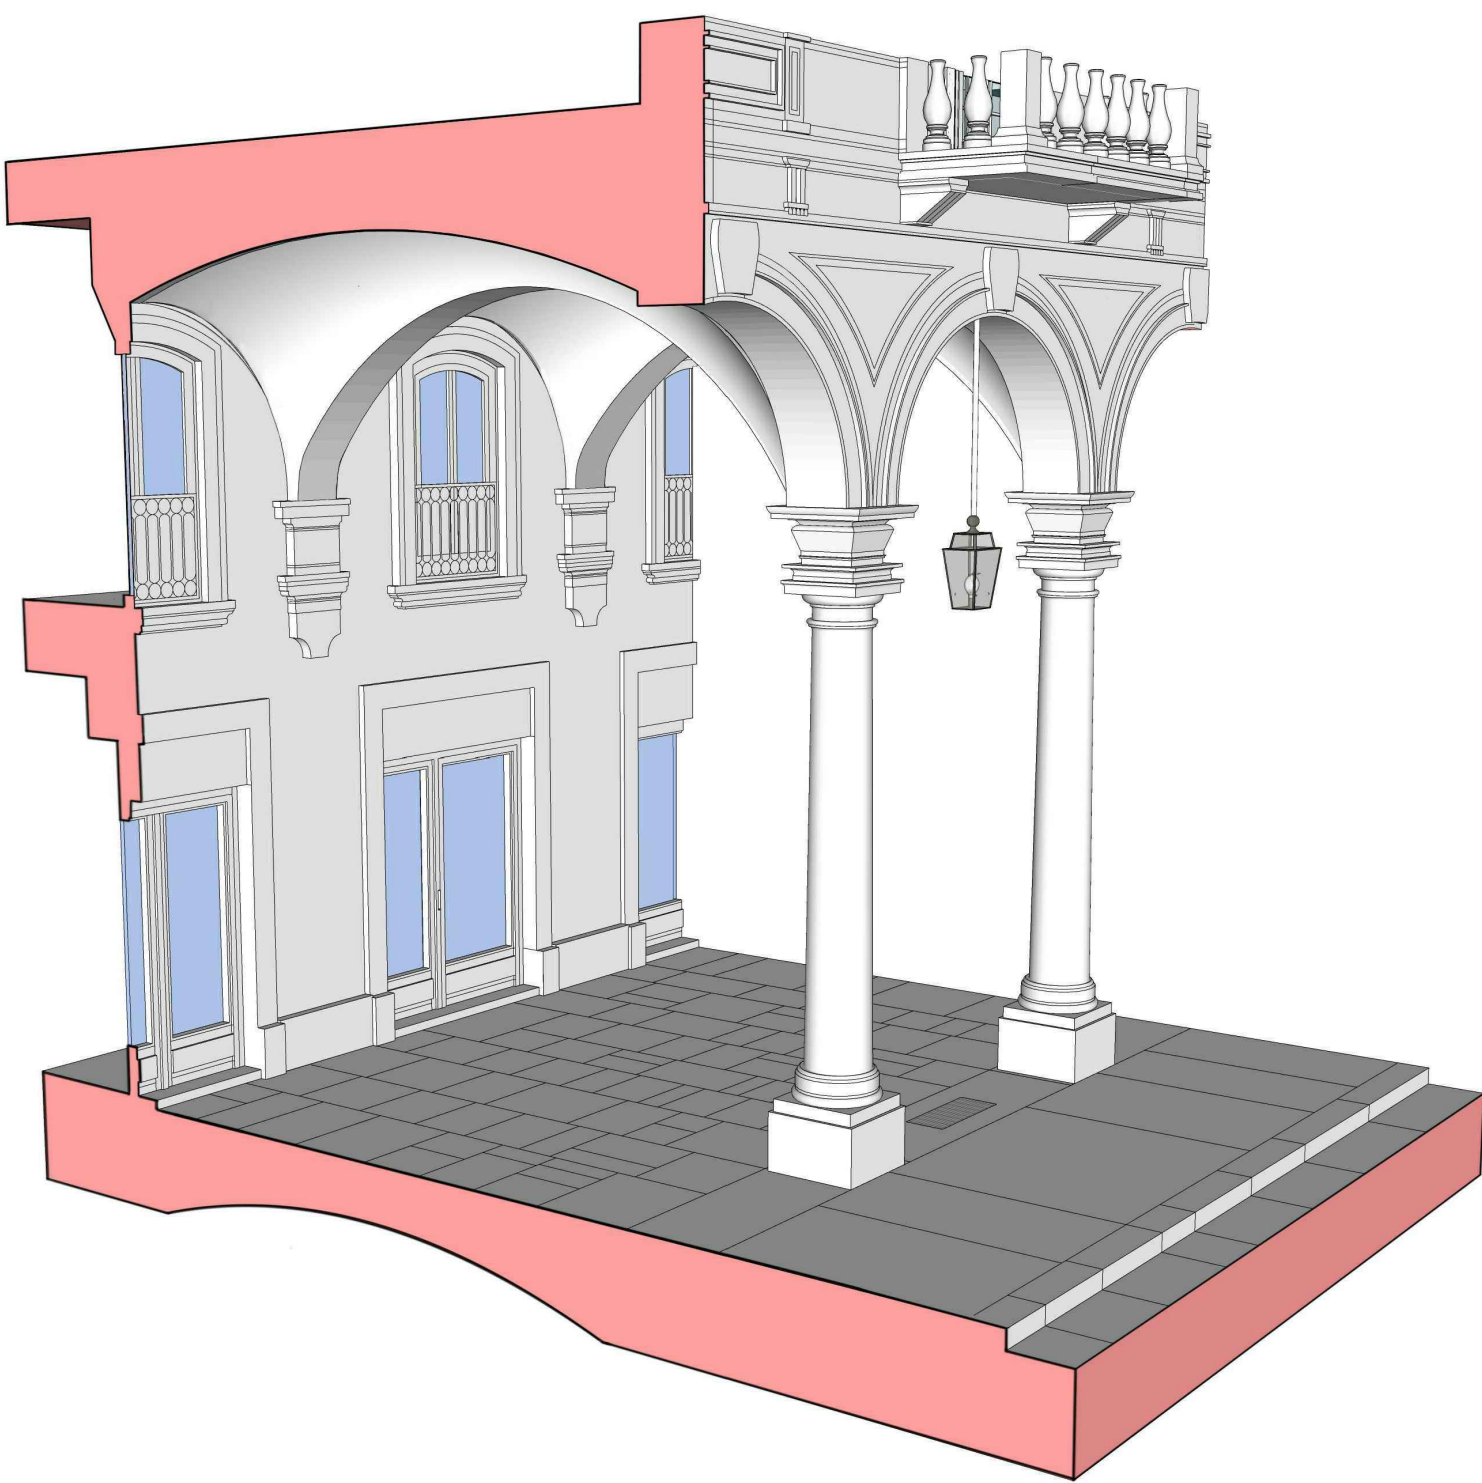

Vista a



Foto 1

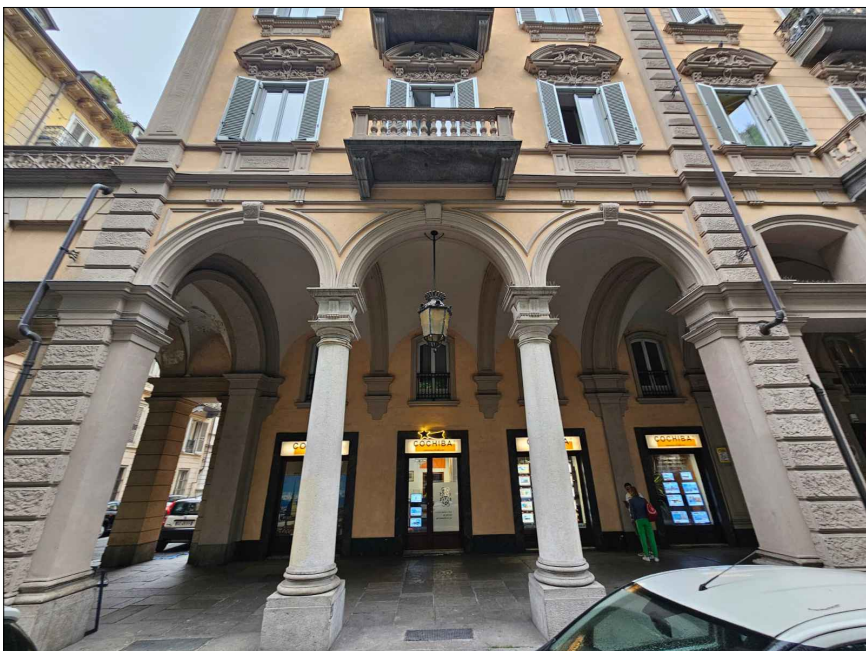



Foto 2




Foto 3




Foto 4

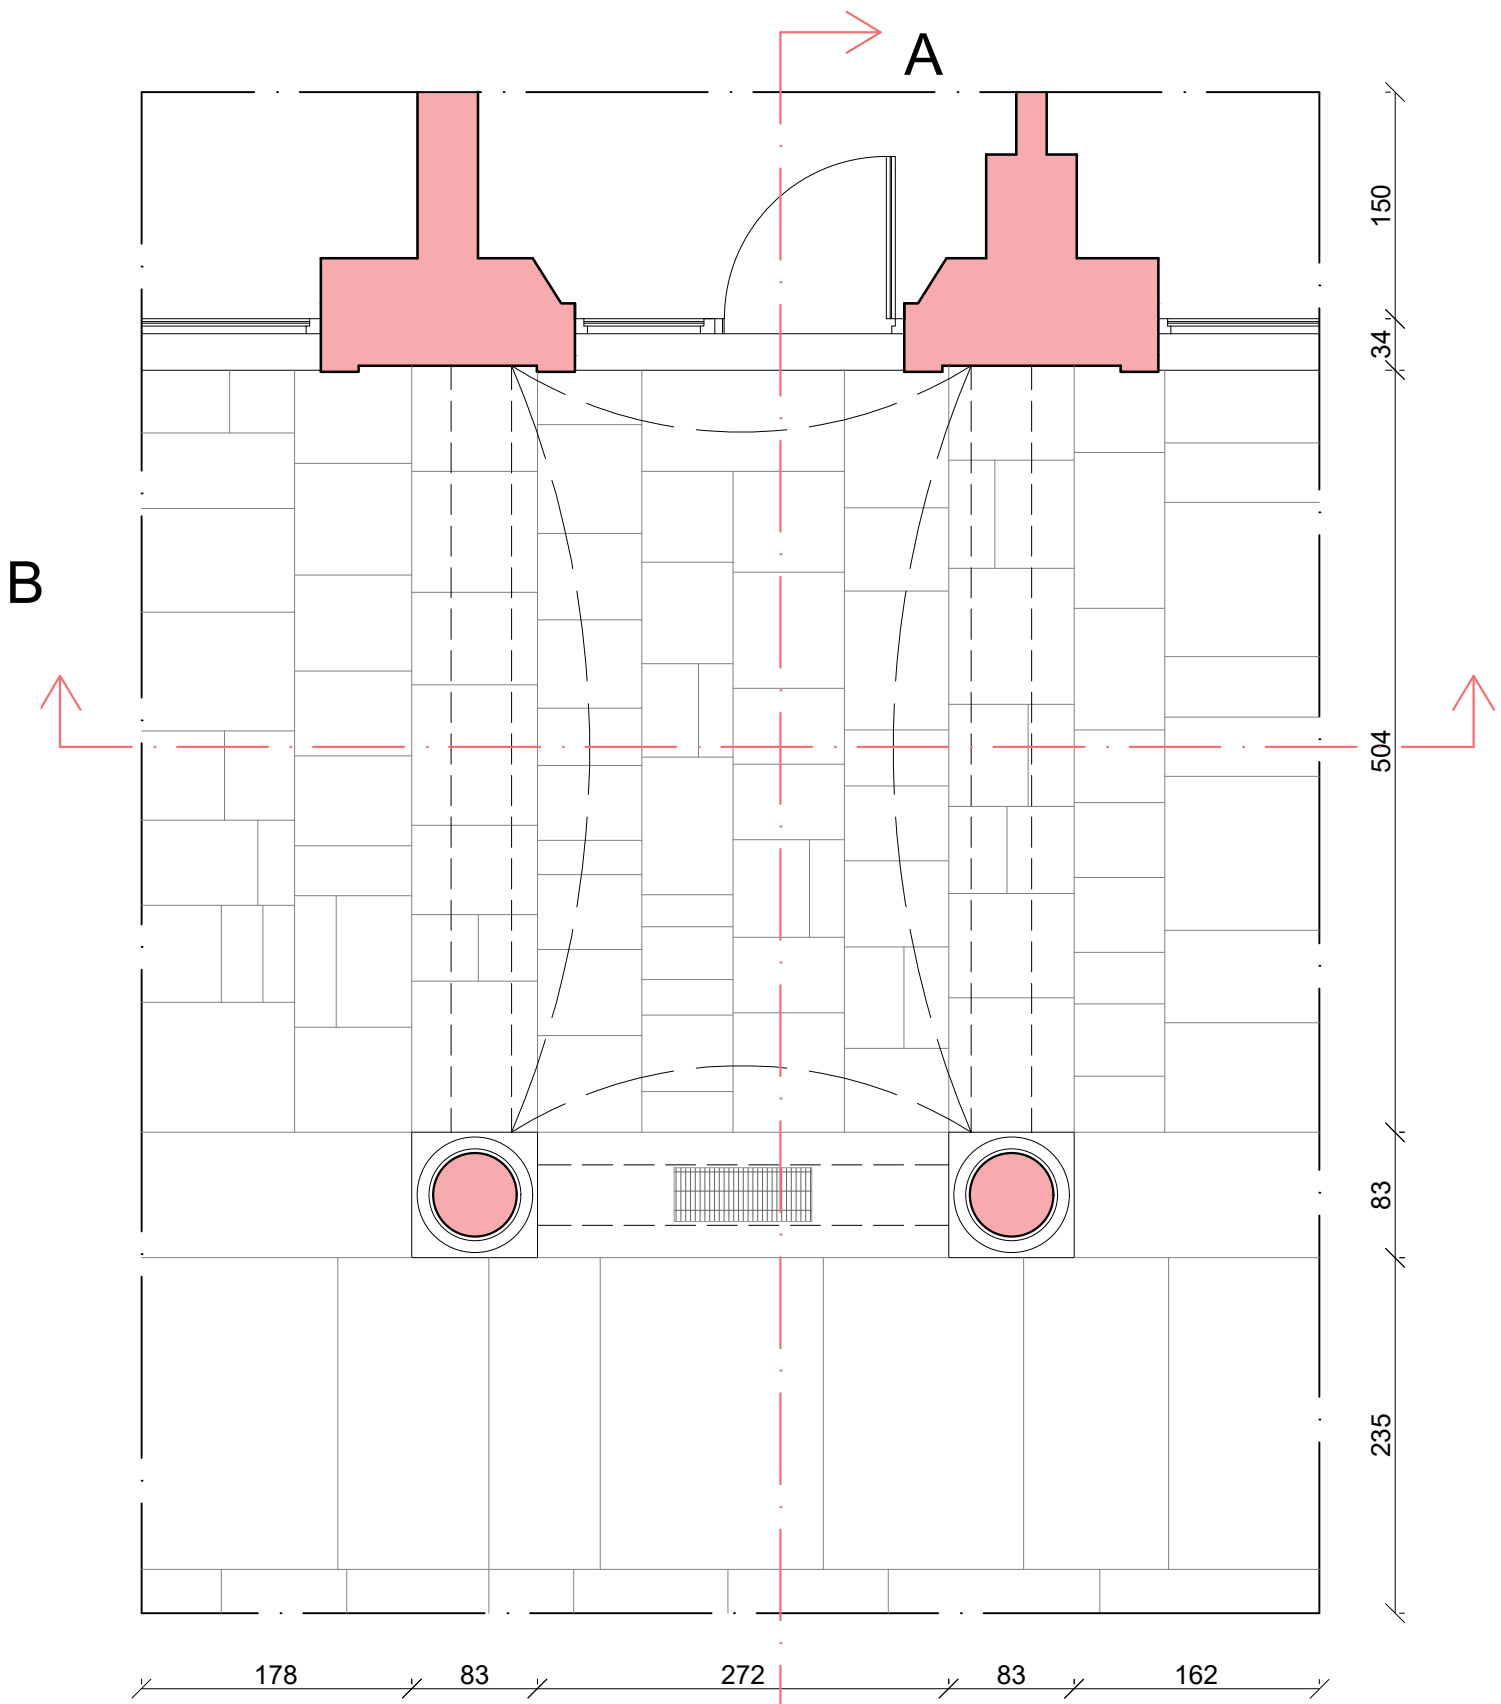



PIANTA scala 1:50

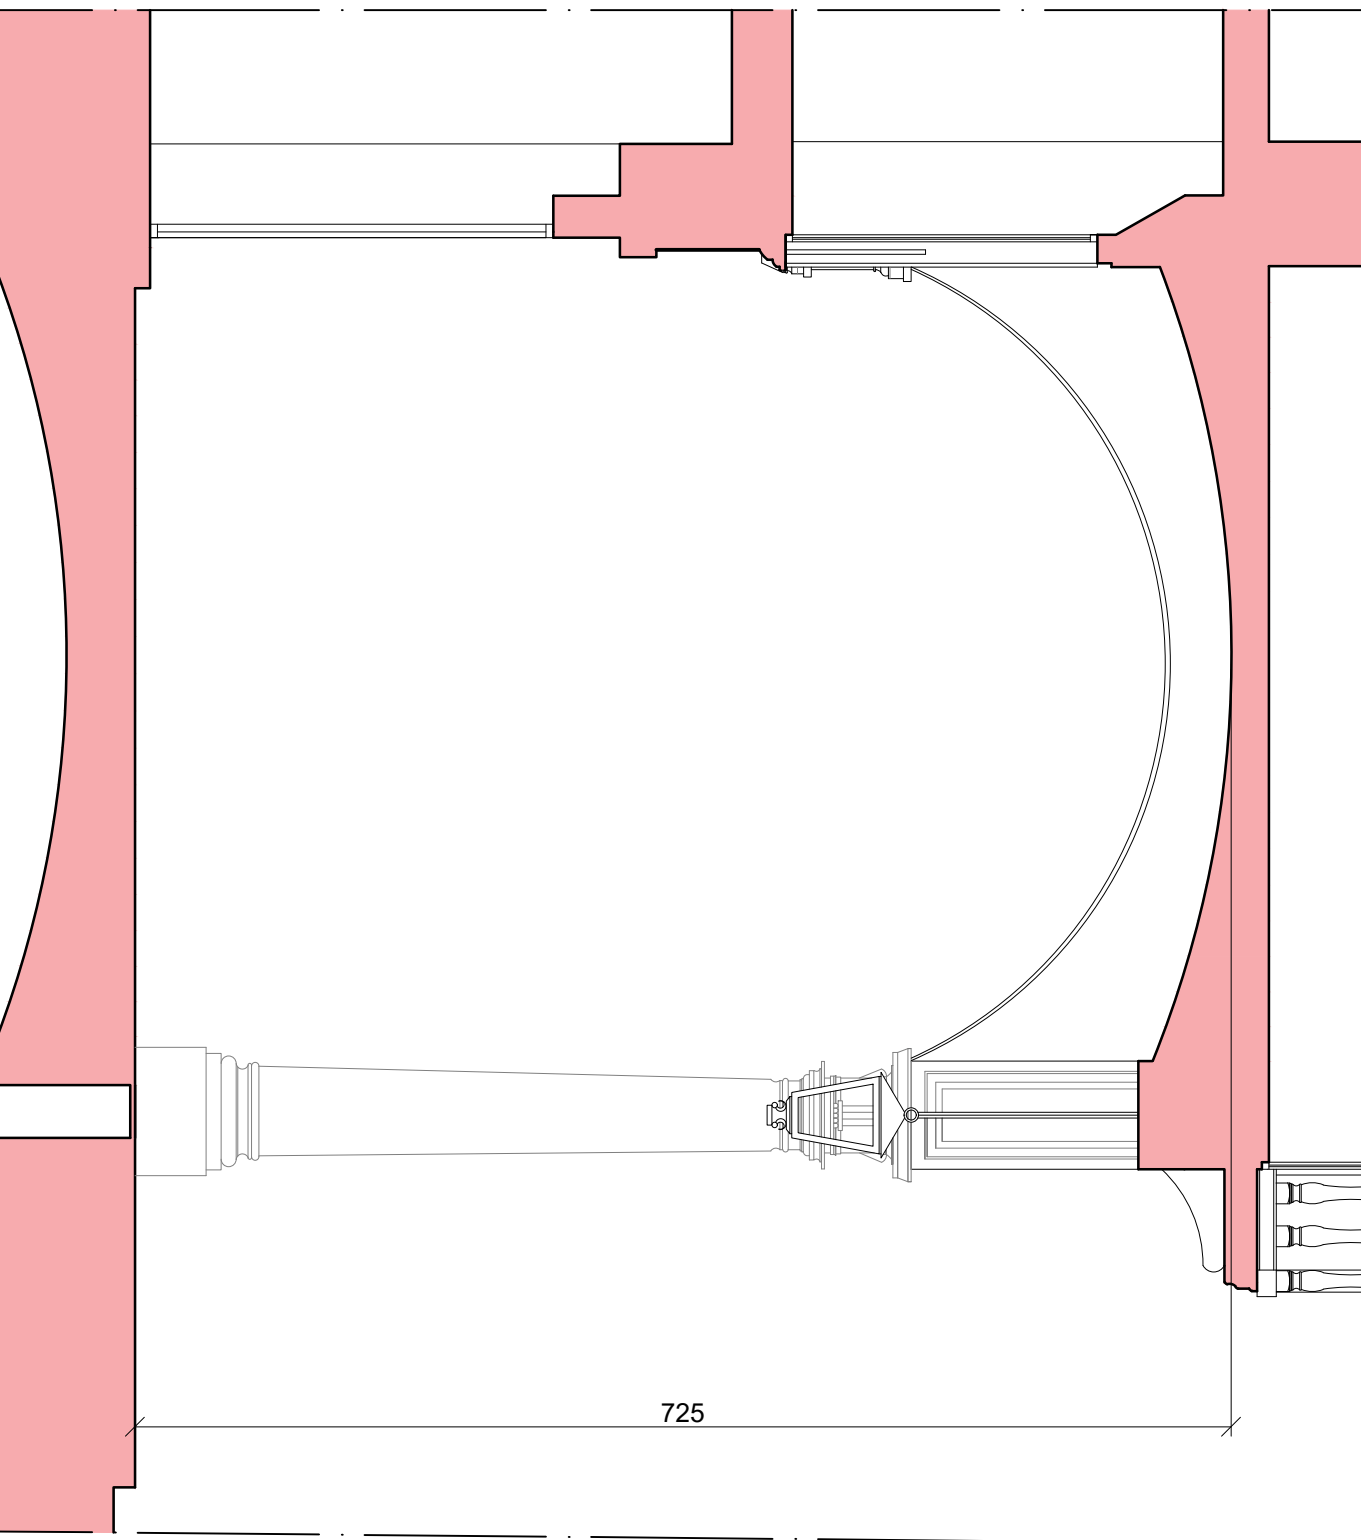

SEZIONE A-A' scala 1:50

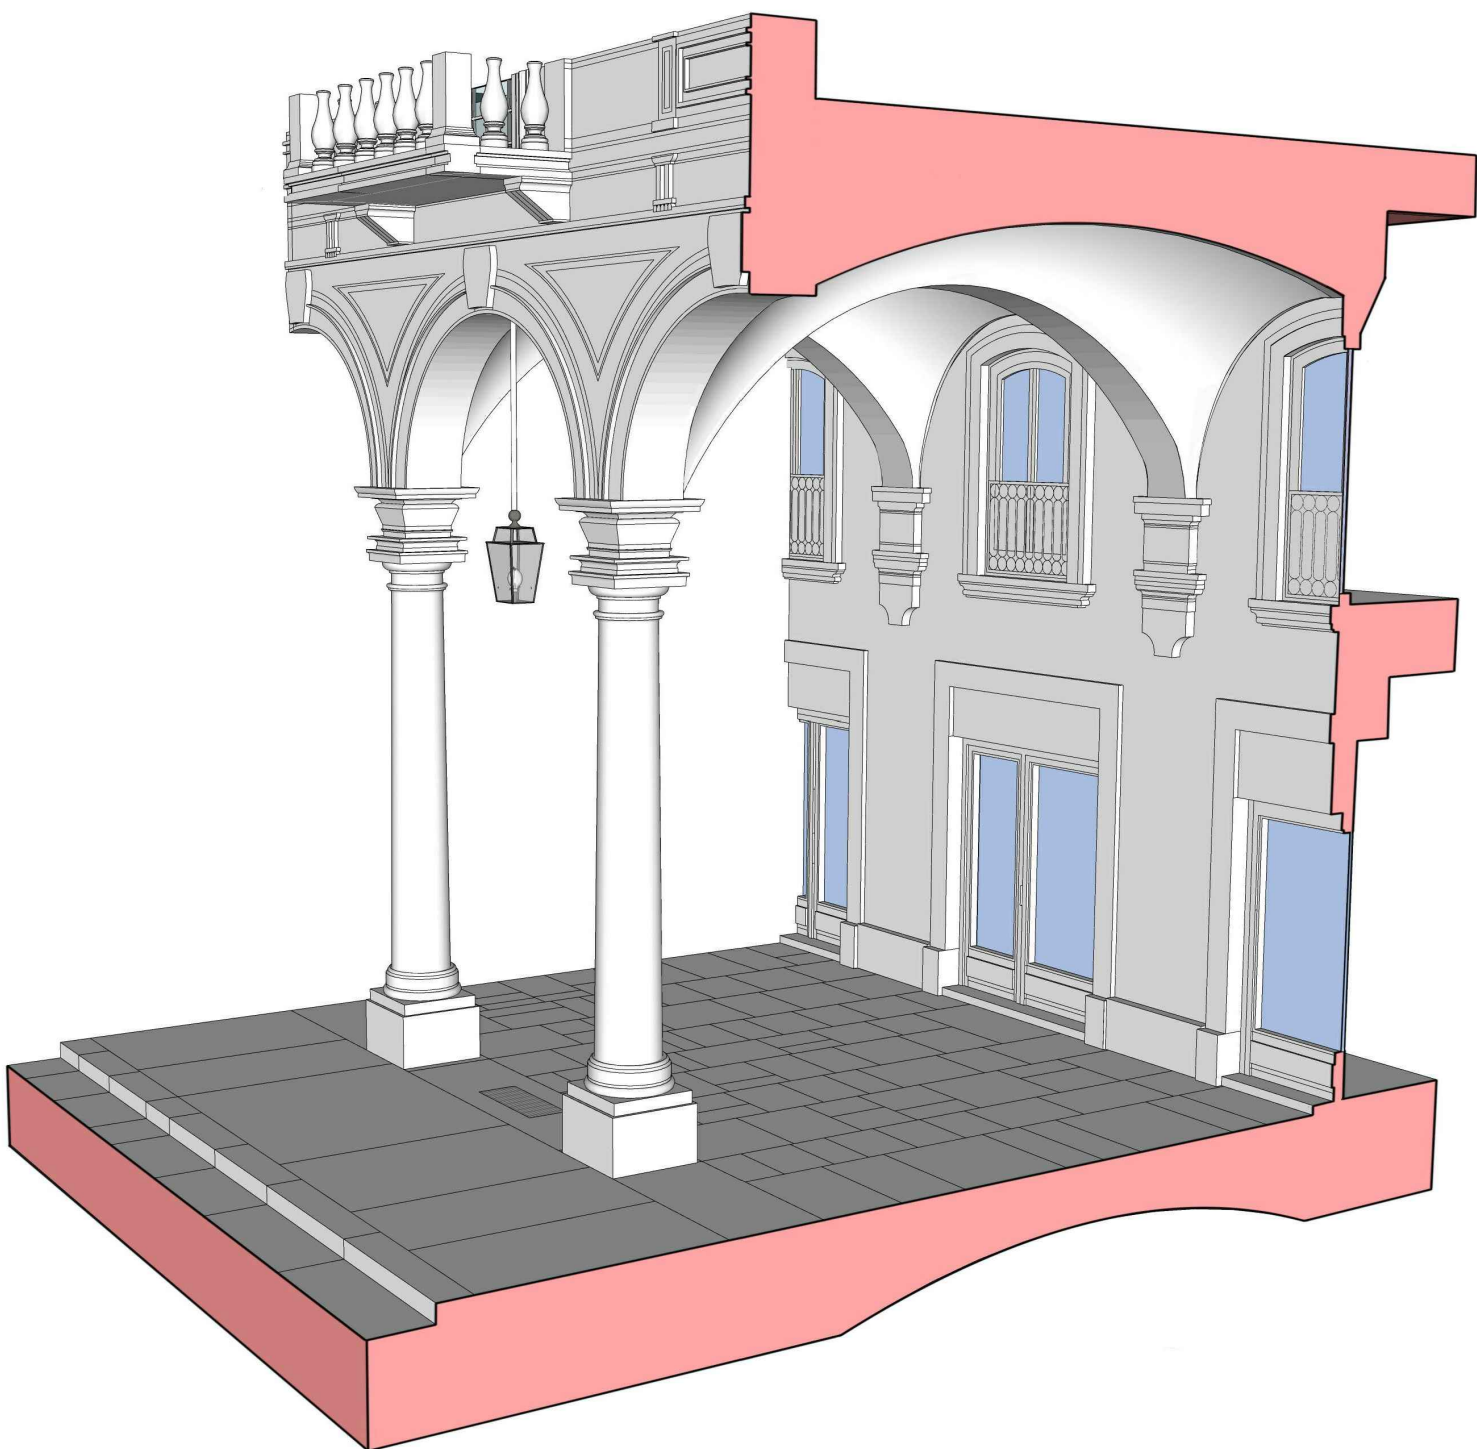

Vista b

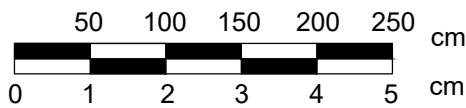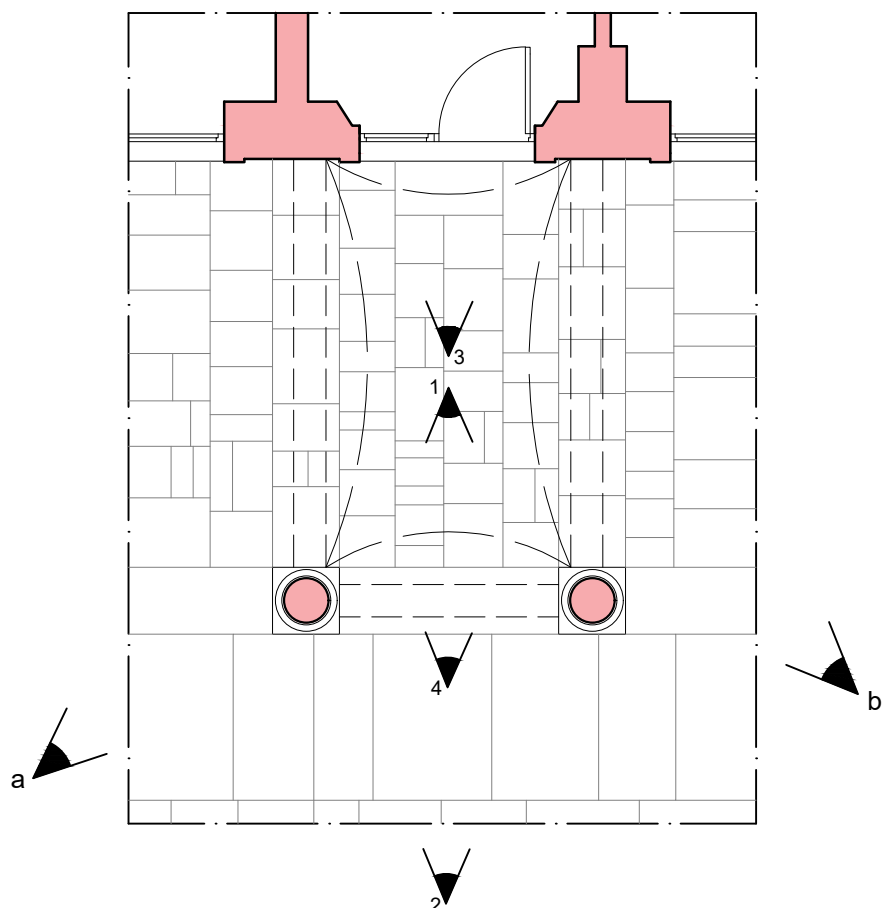

Campata rilevata

