



Pianta livello 3 e sezione A-A'  
quate in scala 1:50

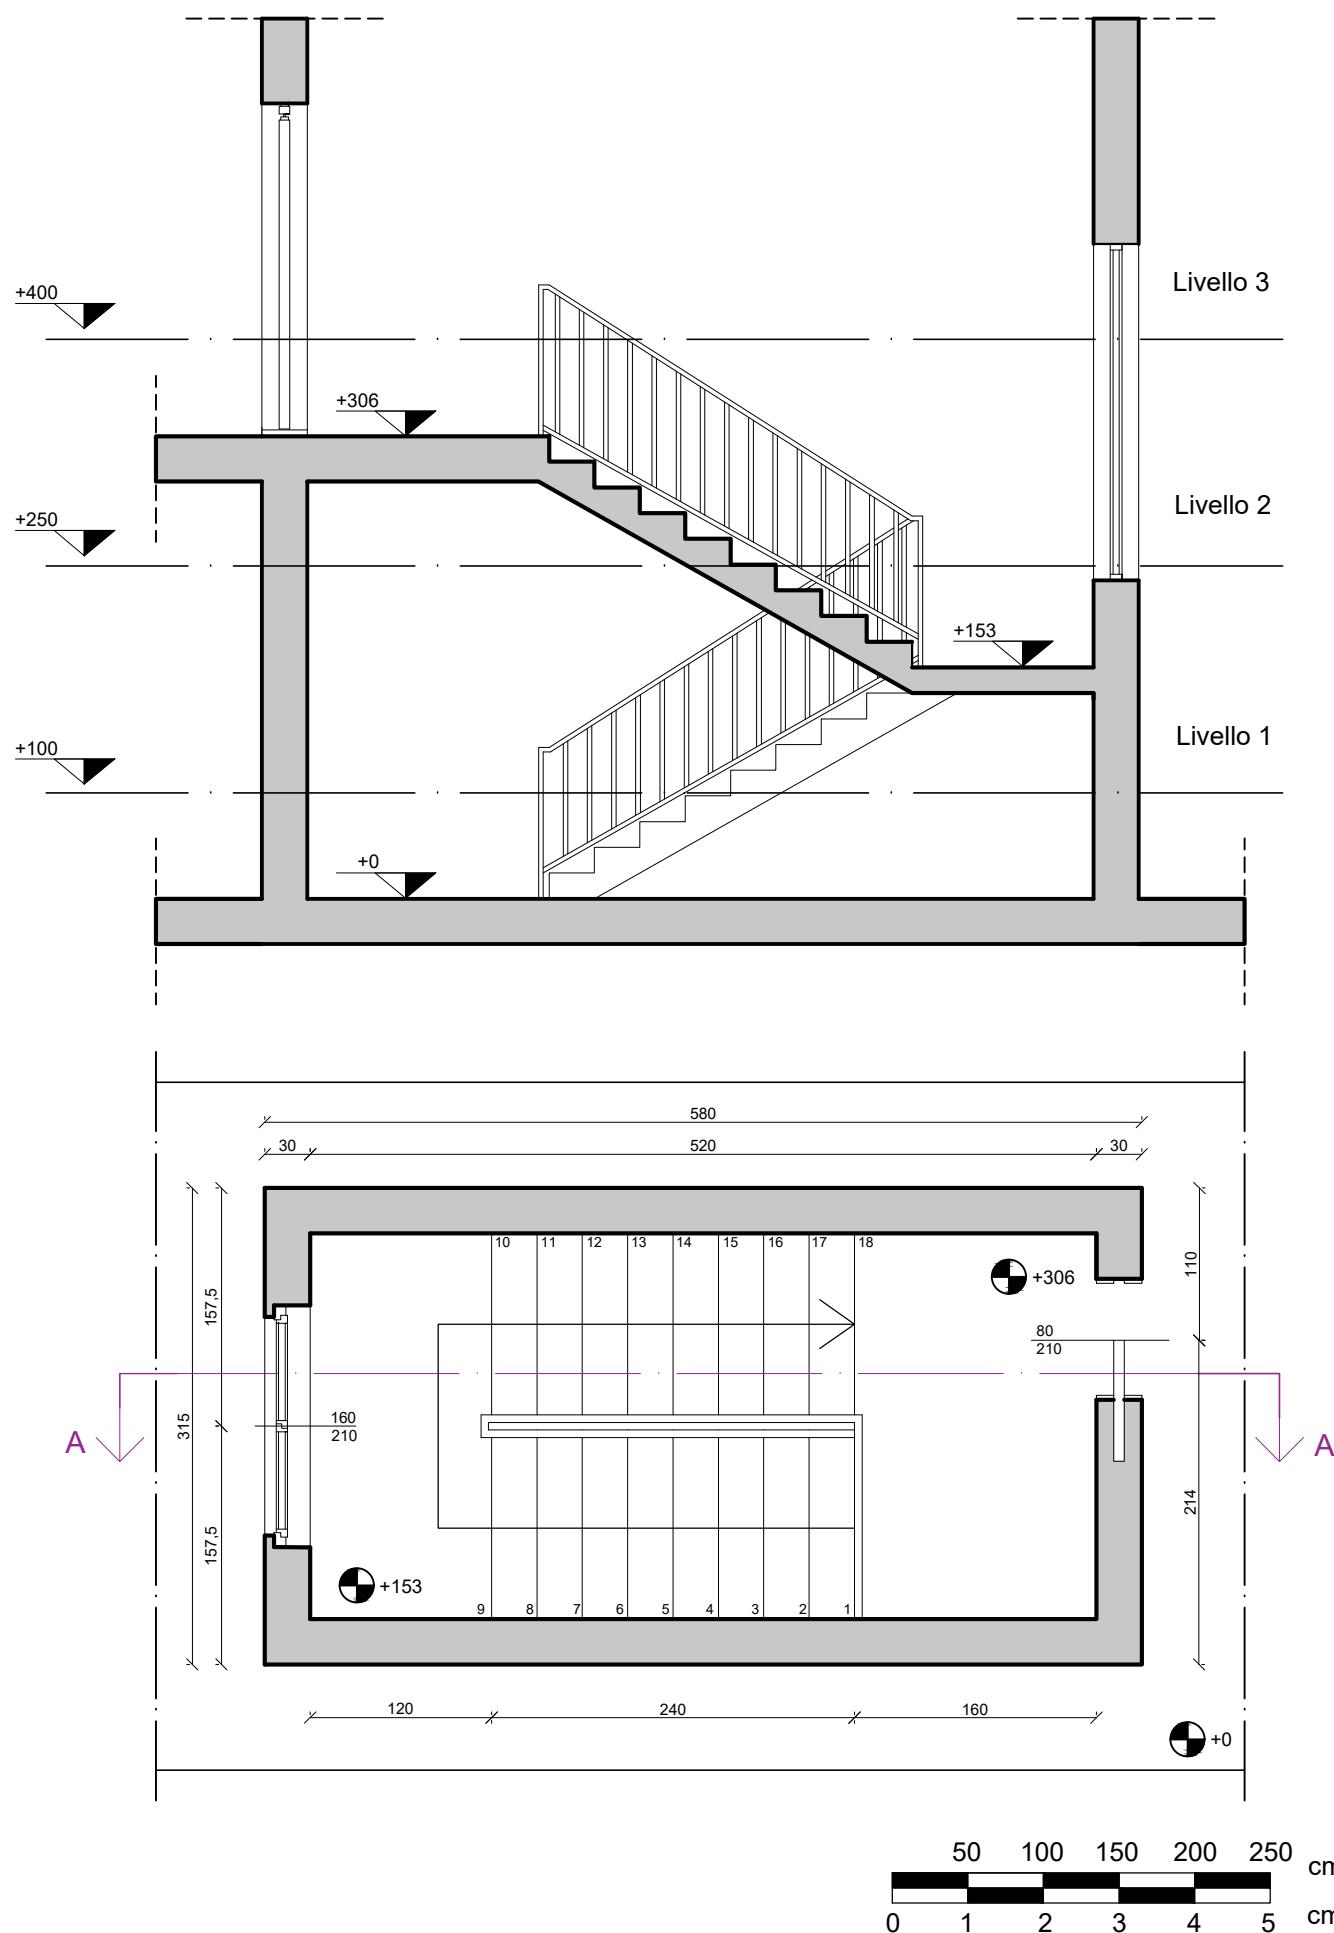

Pianta livello 2  
e sezione B-B' in scala 1:100

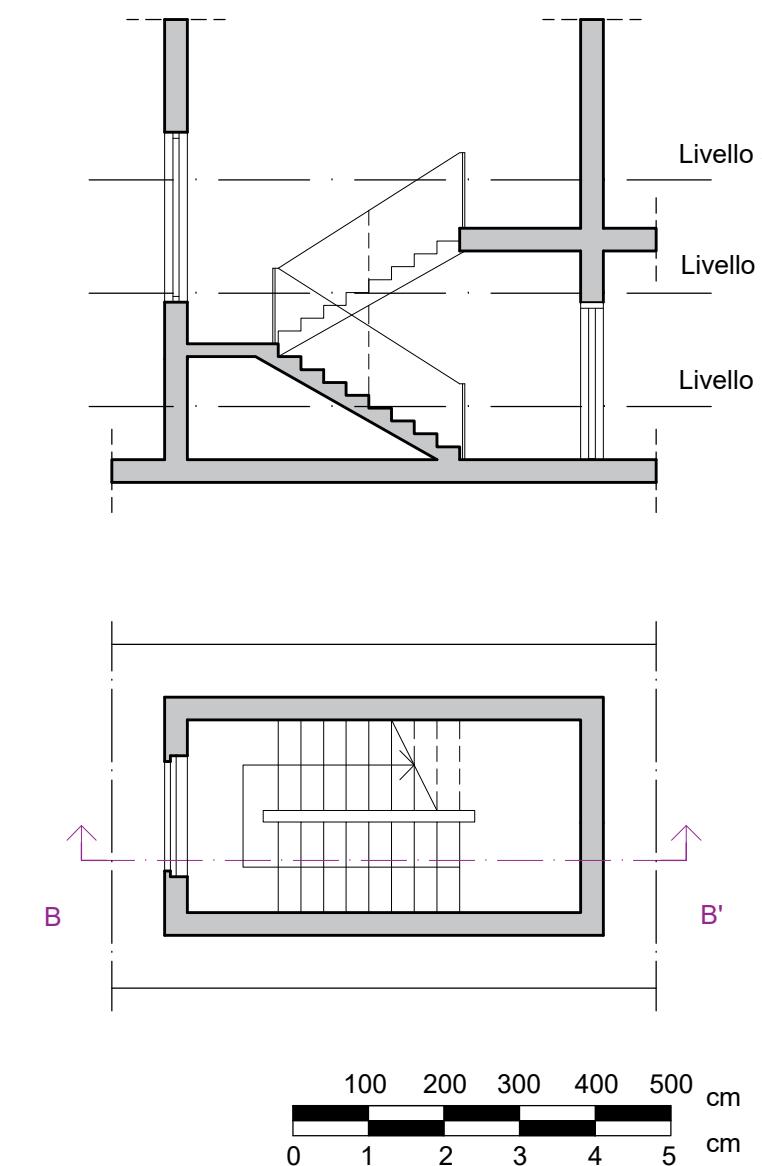

Pianta livello 3  
e sezione C-C' in scala 1:200

