




Tavole di disegno tecnico

Architettura


Politecnico di Torino (POLITO)

4 pag.


CONCATENAMENTO A BLOCCO

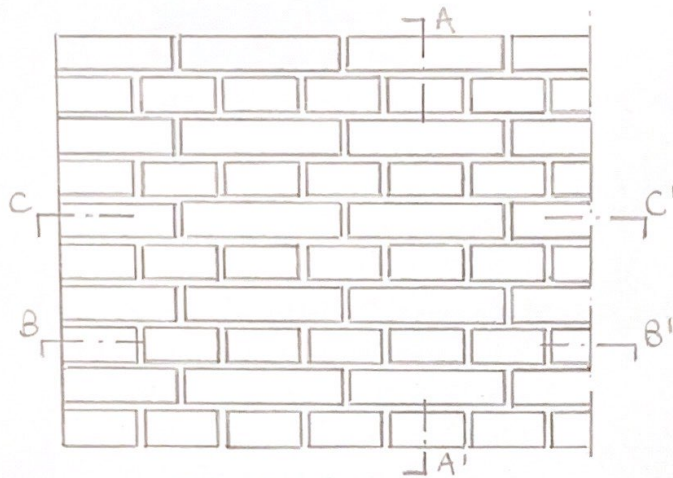


PROSPETTO 1:10

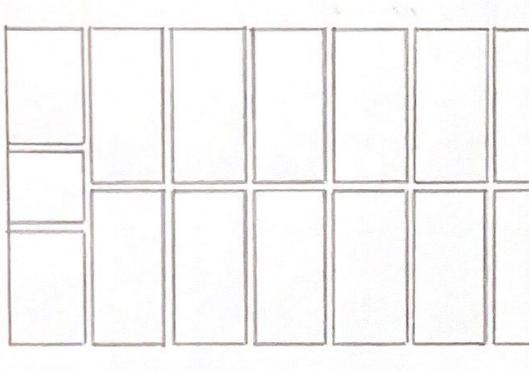


SEZIONE B-B'
1:10

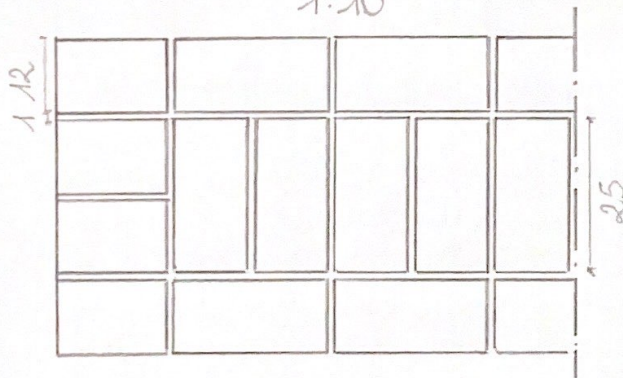

SEZIONE A-A'
1:10

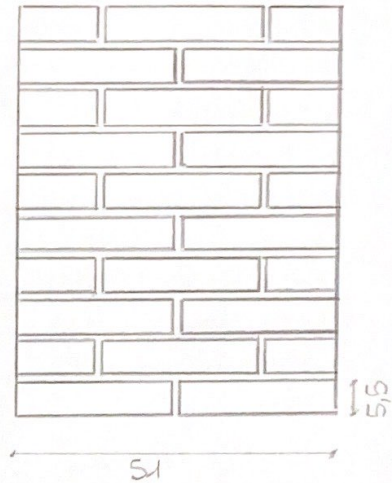

SEZIONE C-C'
1:10

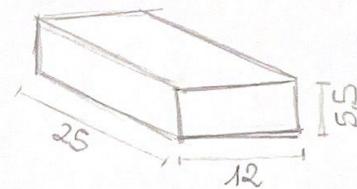

CULTURA E FONDAMENTI DI TECNOLOGIA DELL'ARCHITETTURA


DOCENTE MARIA LUISA BARELLI

ALICE CATALDI

DATA: 22.08.2023


ESERCITAZIONE I.2

SEZIONE VERTICALE
SCALA 1:50

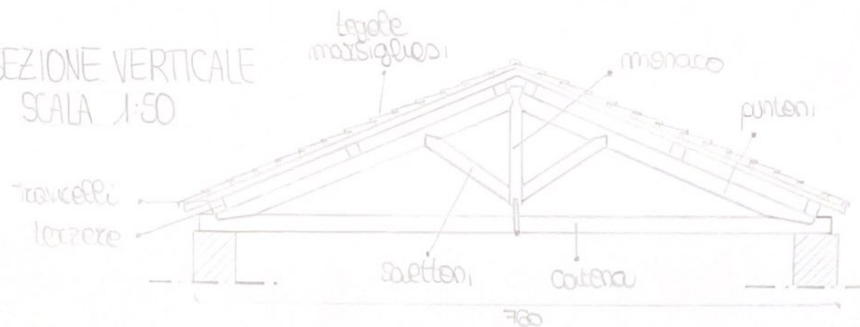


Un nodo tra legno e pannello viene creato con un incastro dei due elementi.

PIANTA
SCALA 1:50

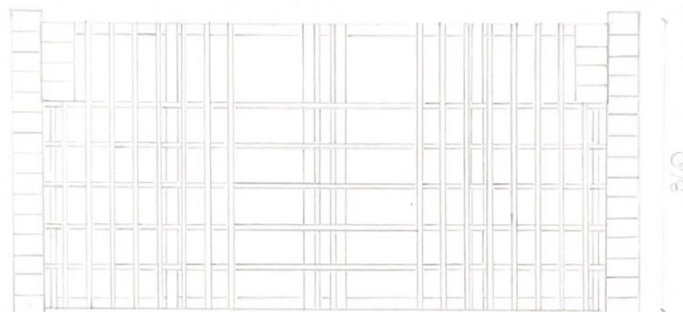

DETTAGLIO DEL NODO
SCALA 1:10

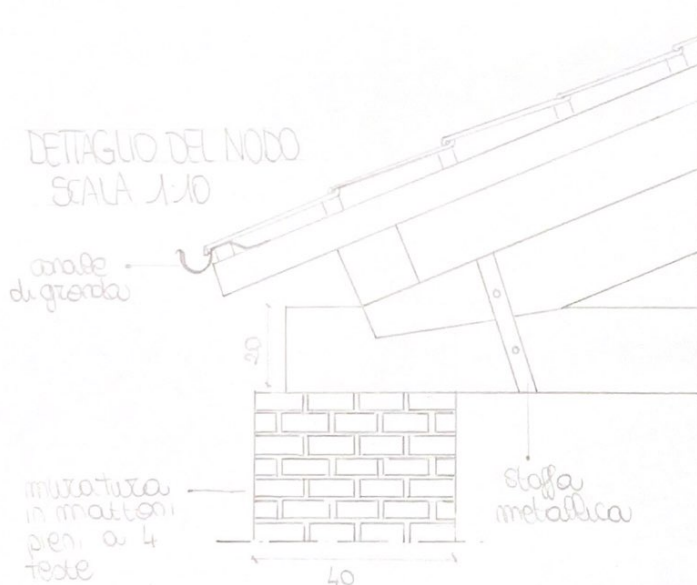

La copertura presenta un struttura a telaio lombarda. Si usano le capriate per ripartire gli elementi, per cui le spine verticali, senza generare o orizzontali.

Altri elementi sono: puntoni, sottetti, o compressive, colonna, sottetti a trazione, sottetti, sottetti a trazione, spine e monaco, sottetti a trazione.

La copertura è composta da: travetti, travetti, pannello, puntoni, travicelli, sottetti, alle travette, listelli per le pannello, e del pannello di copertura, e infine tegole massicce, questi.

CORSO DI CULTURA E FONDAMENTI DI TECNOLOGIA DELL'ARCHITETTURA

DOCENTE: MARIA WISA BARELLI

A.A.: 2022-2023

STUDENTE: ALICE CATALDI


ESERCITAZIONE II

TITOLO: COPERTURA A STRUTTURA LIGNEA

DATA: 18.04.2023

SEZIONE VERTICALE A-A'

1:10

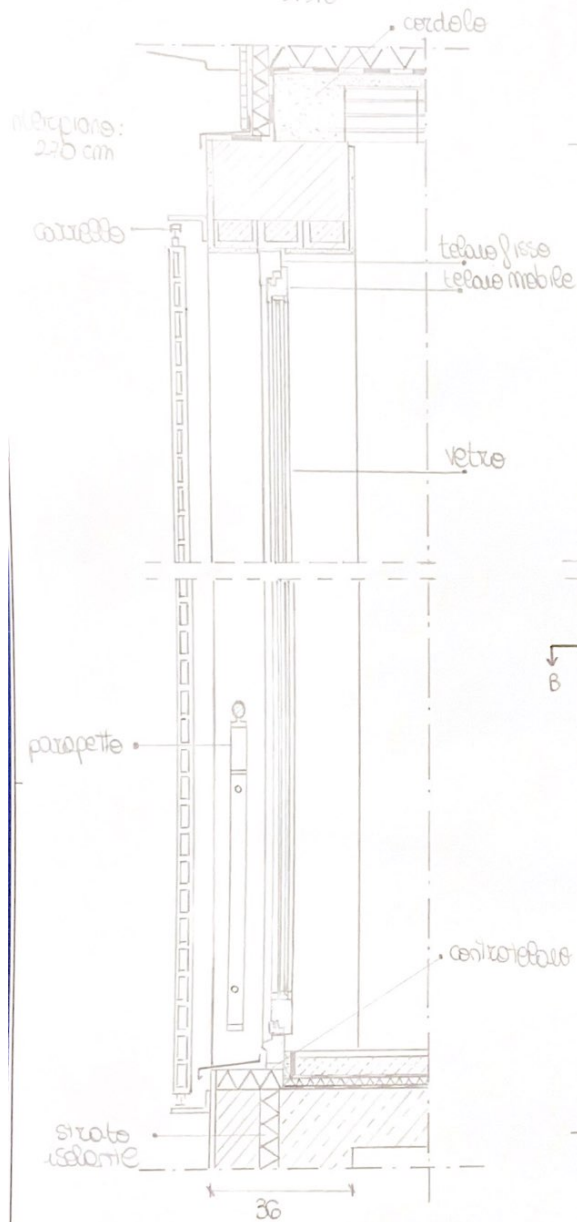


pignone non collabenti

SEZIONE TRASVERSALE

1:10



PROSPETTO 1:10

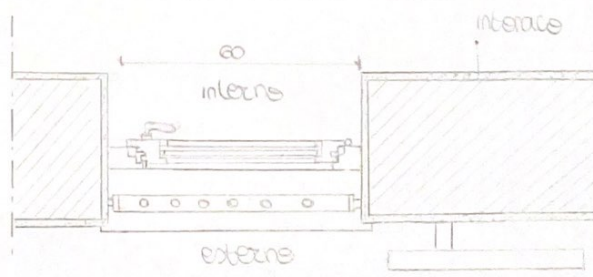

SEZIONE ORIZZONTALE B-B'


1:10

CULTURA E FONDAMENTI DI
TECNOLOGIA DELL'ARCHITETTURA
DOCENTE: MARIA LUISA BARELLI
STUDENTE: CATALDI ALICE
DISEGNO DI UN SERRAMENTO

PROSPETTO 1:10



SEZIONE VERTICALE 1:10 A-A'

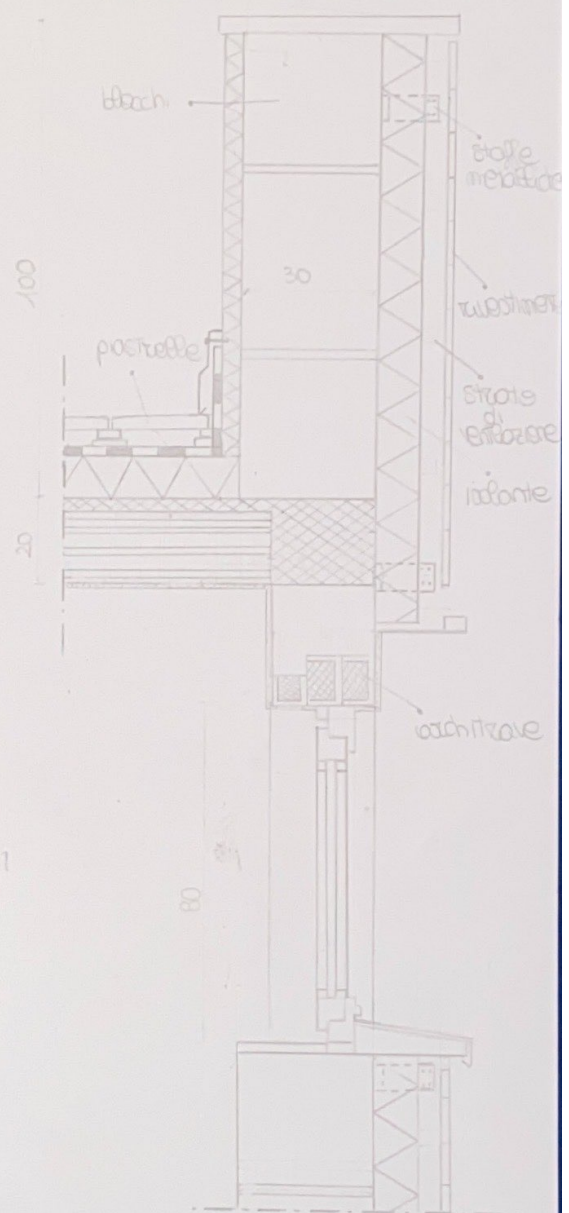

SEZIONE ORIZZONTALE 1:10 B-B'



PIANTA 1:100



CULTURA E FONDAMENTI DI TECNOLOGIA DEI MATERIALI
CATALDI ALICE
TITOLO: IV ESERCITAZIONE, PARETI E COPERTURE

DOCENTE: M. BARELLI