
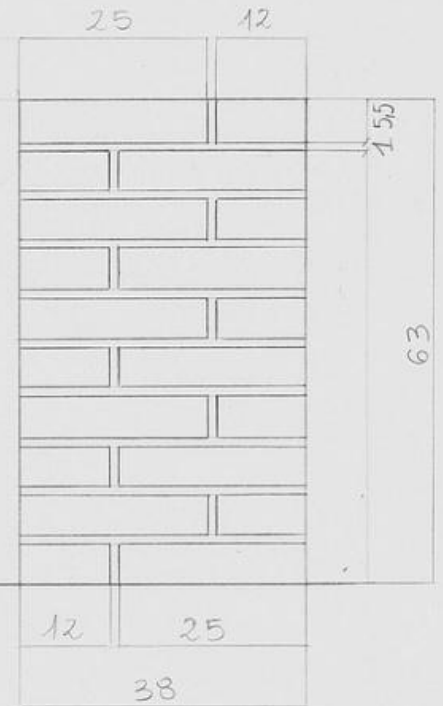
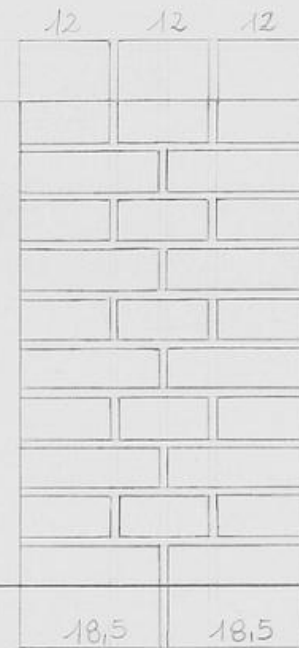


PROSPETTO LONGITUDINALE

PROSPETTO LATO CORTO

SEZIONE C-C'

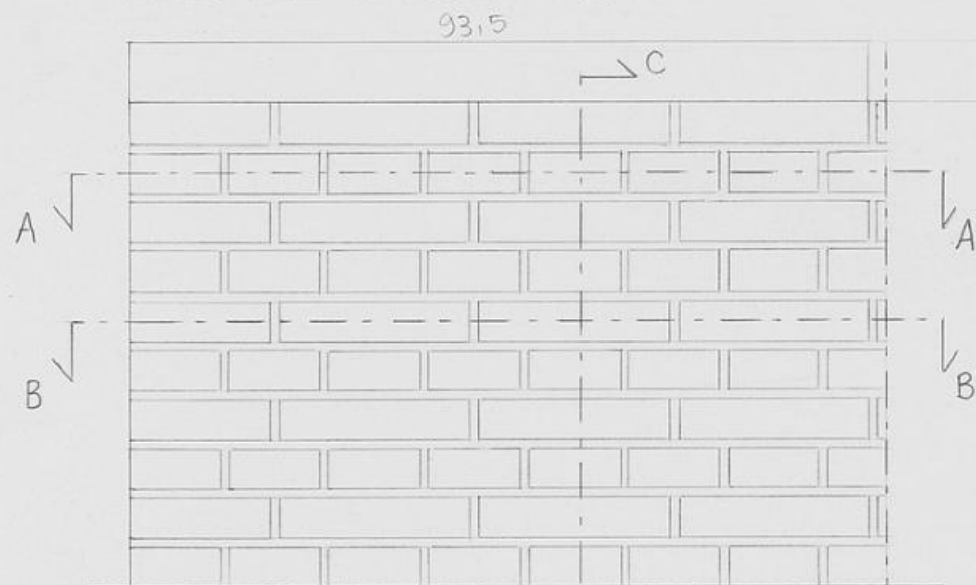

SEZIONE A-A'

C'



SEZIONE B-B'



CORSO DI CULTURA E FONDAMENTI DI
TECNOLOGIA DELL'ARCHITETTURA
(A.A. 2023-2024)

MARIA LUISA BARELLI

BRERO CHIARA 9324229

"Muriature" 28/03/2024

"Studio di una muratura di
mattoni faccia a vista"

SCALA 1:10