

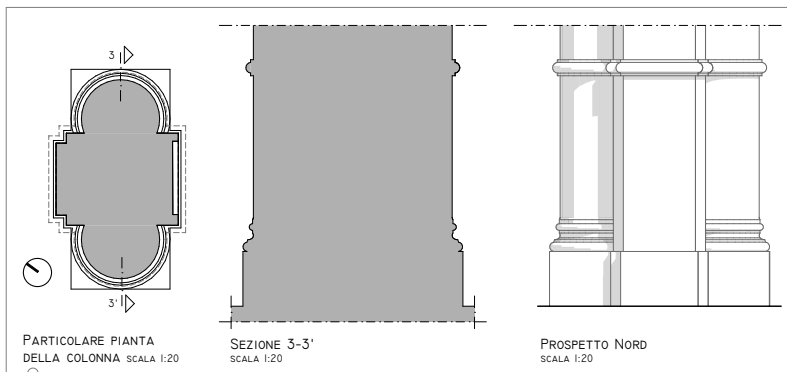
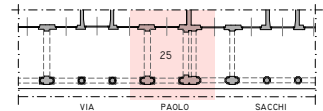
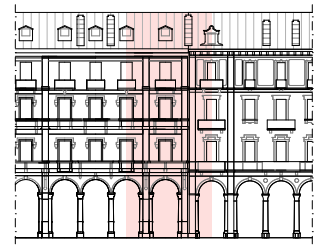
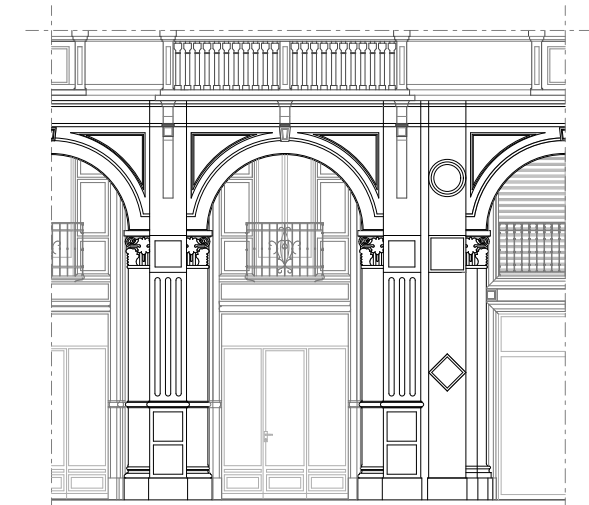
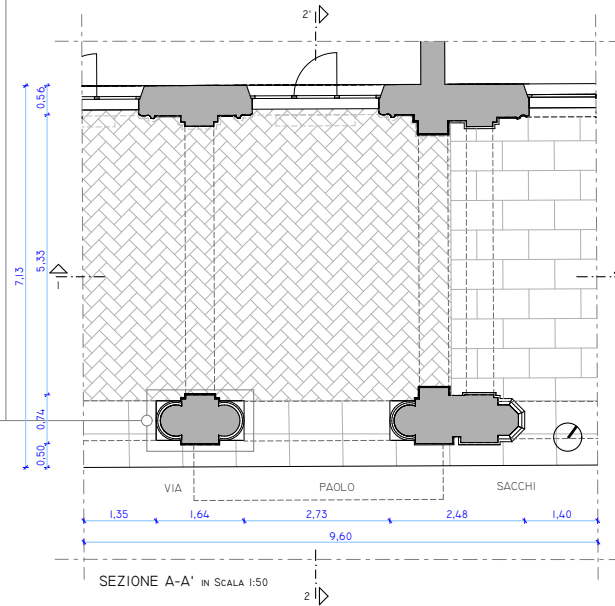


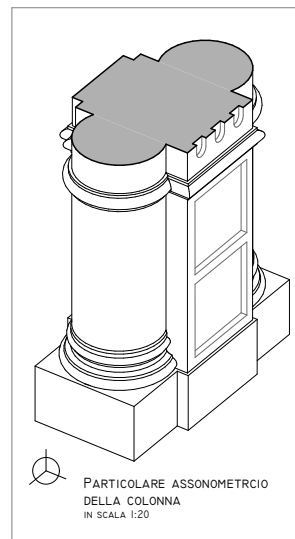

SPACCATO ASSONOMETRICO
IN SCALA 1:50

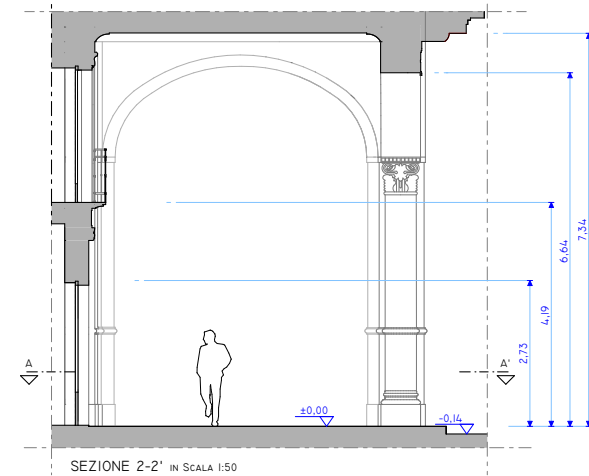

POLITO	Politecnico di Torino - Corso di Laurea di Architettura
DOTTORANTE	Maria Cristina Baldo - Rossana Netti - Dario Pezzuto
MATRICOLA	295182
TITOLO TAVOLA	Esercitazione 10
DATA	01/07/2022
SCALA	1:50 - 1:20