
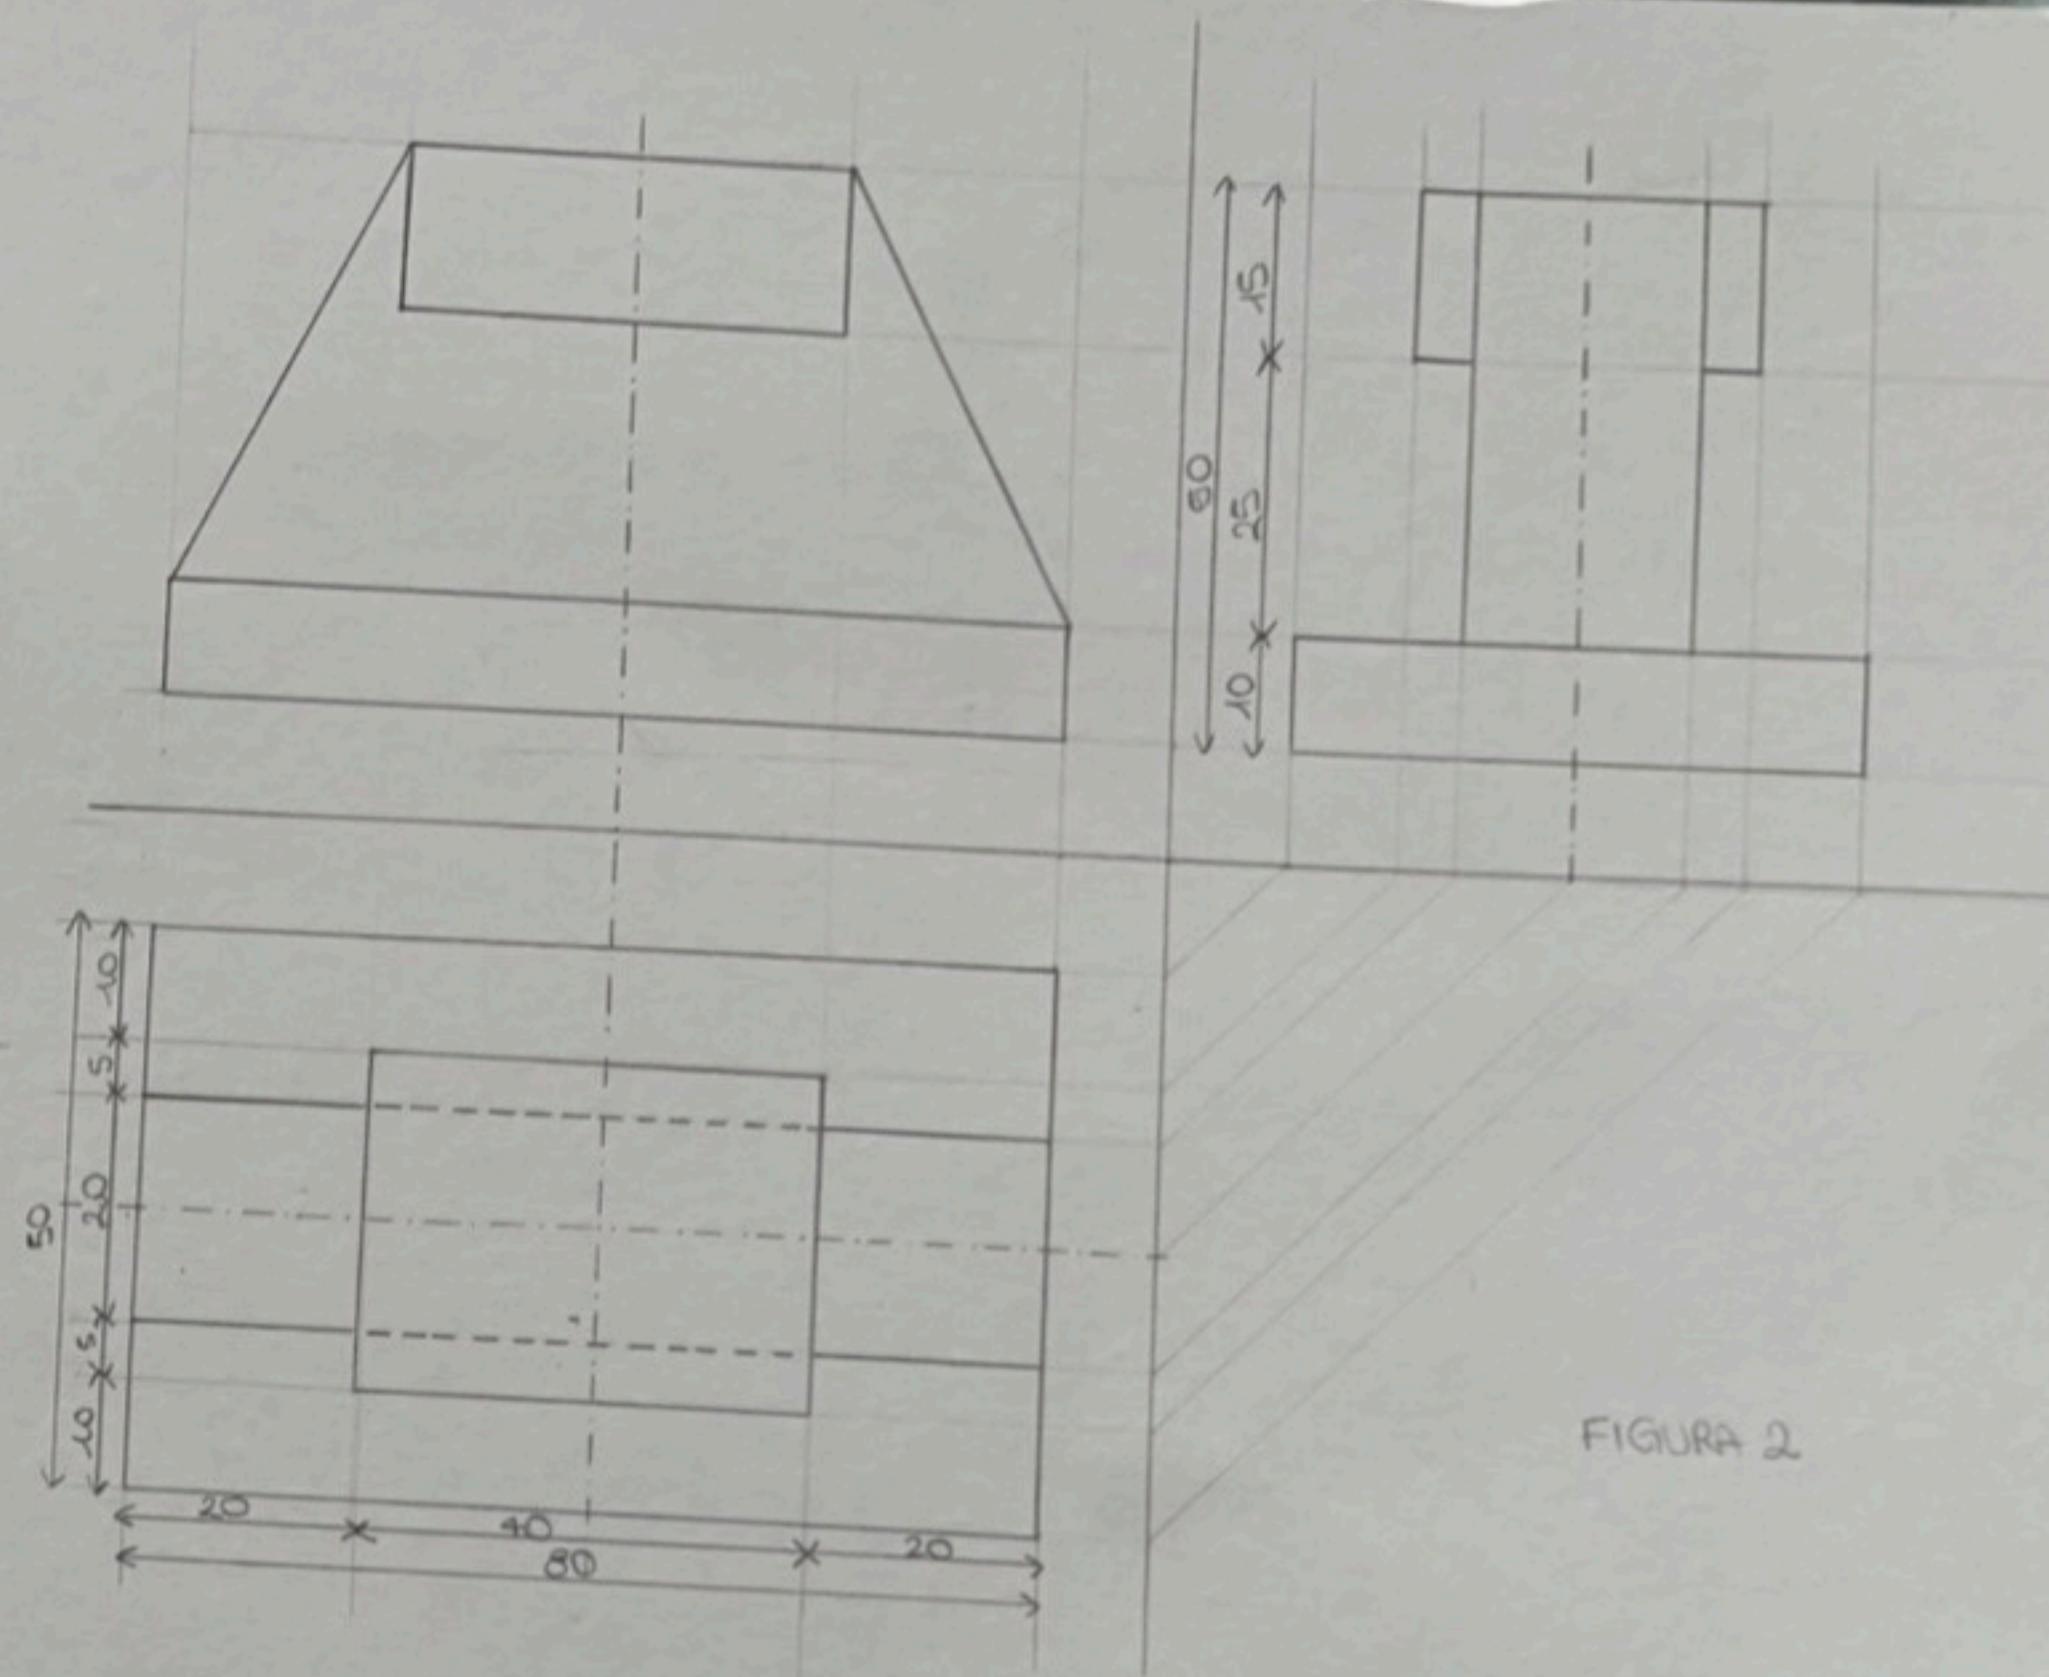
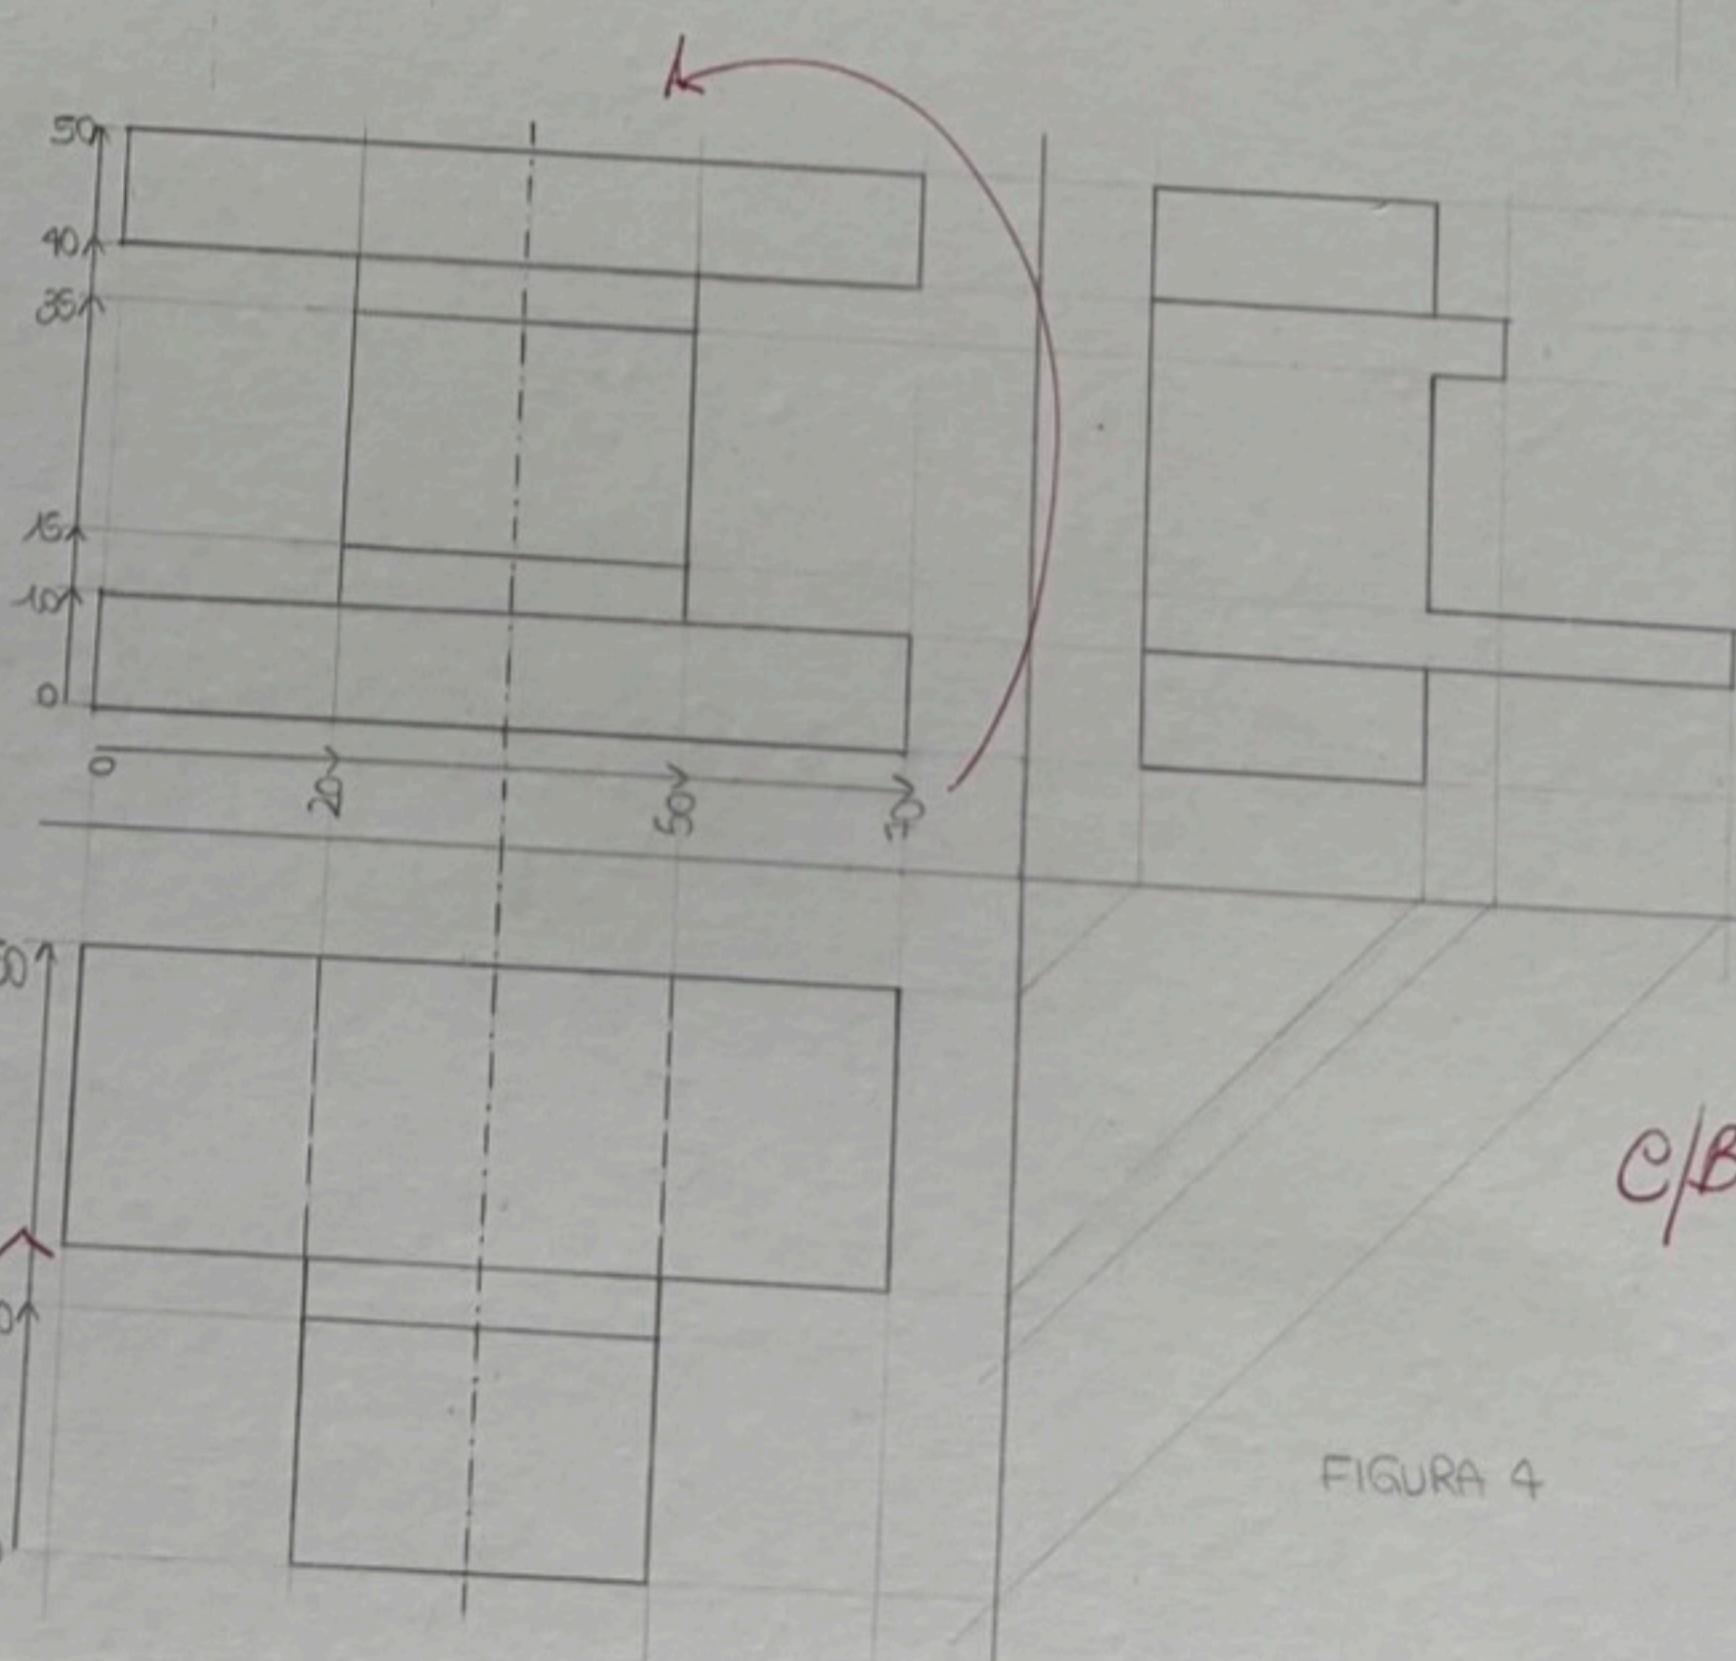
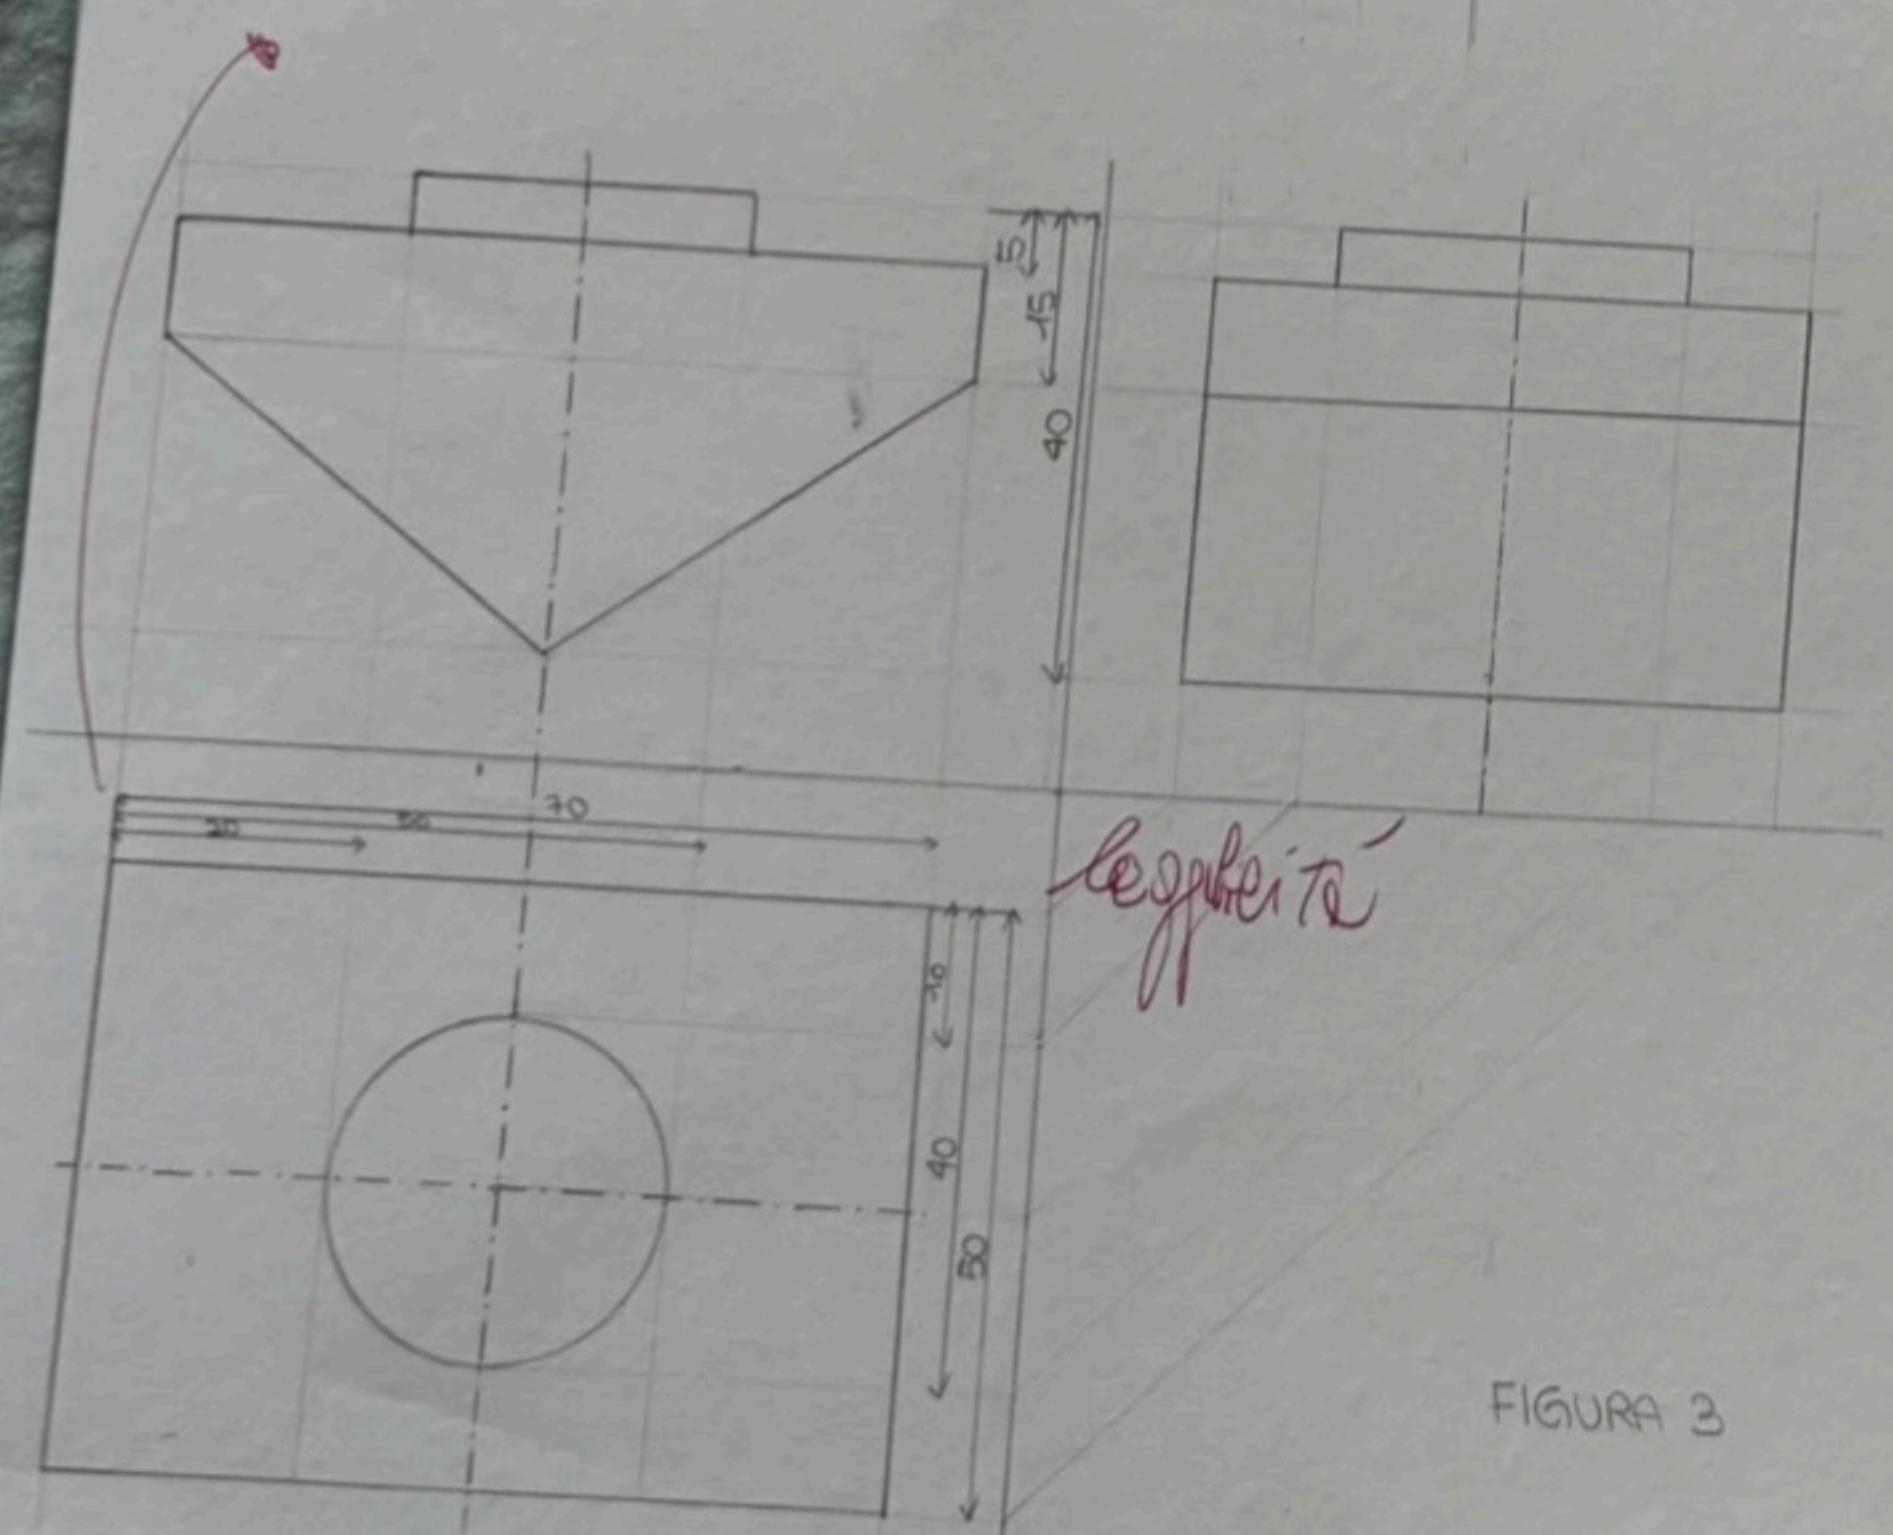


LEGENDA:

1. PROIEZIONE ORTOGONALE A 6 VISTE; SISTEMA EUROPEO
2. OGGETTO DI PROGETTO CON QUOTATURA IN SERIE
3. OGGETTO DI RILIEVO CON QUOTATURA IN PARALLELO
4. OGGETTO DI PROGETTO CON QUOTATURA PROGRESSIVA

INSUFFICIENTE

CORRETTA

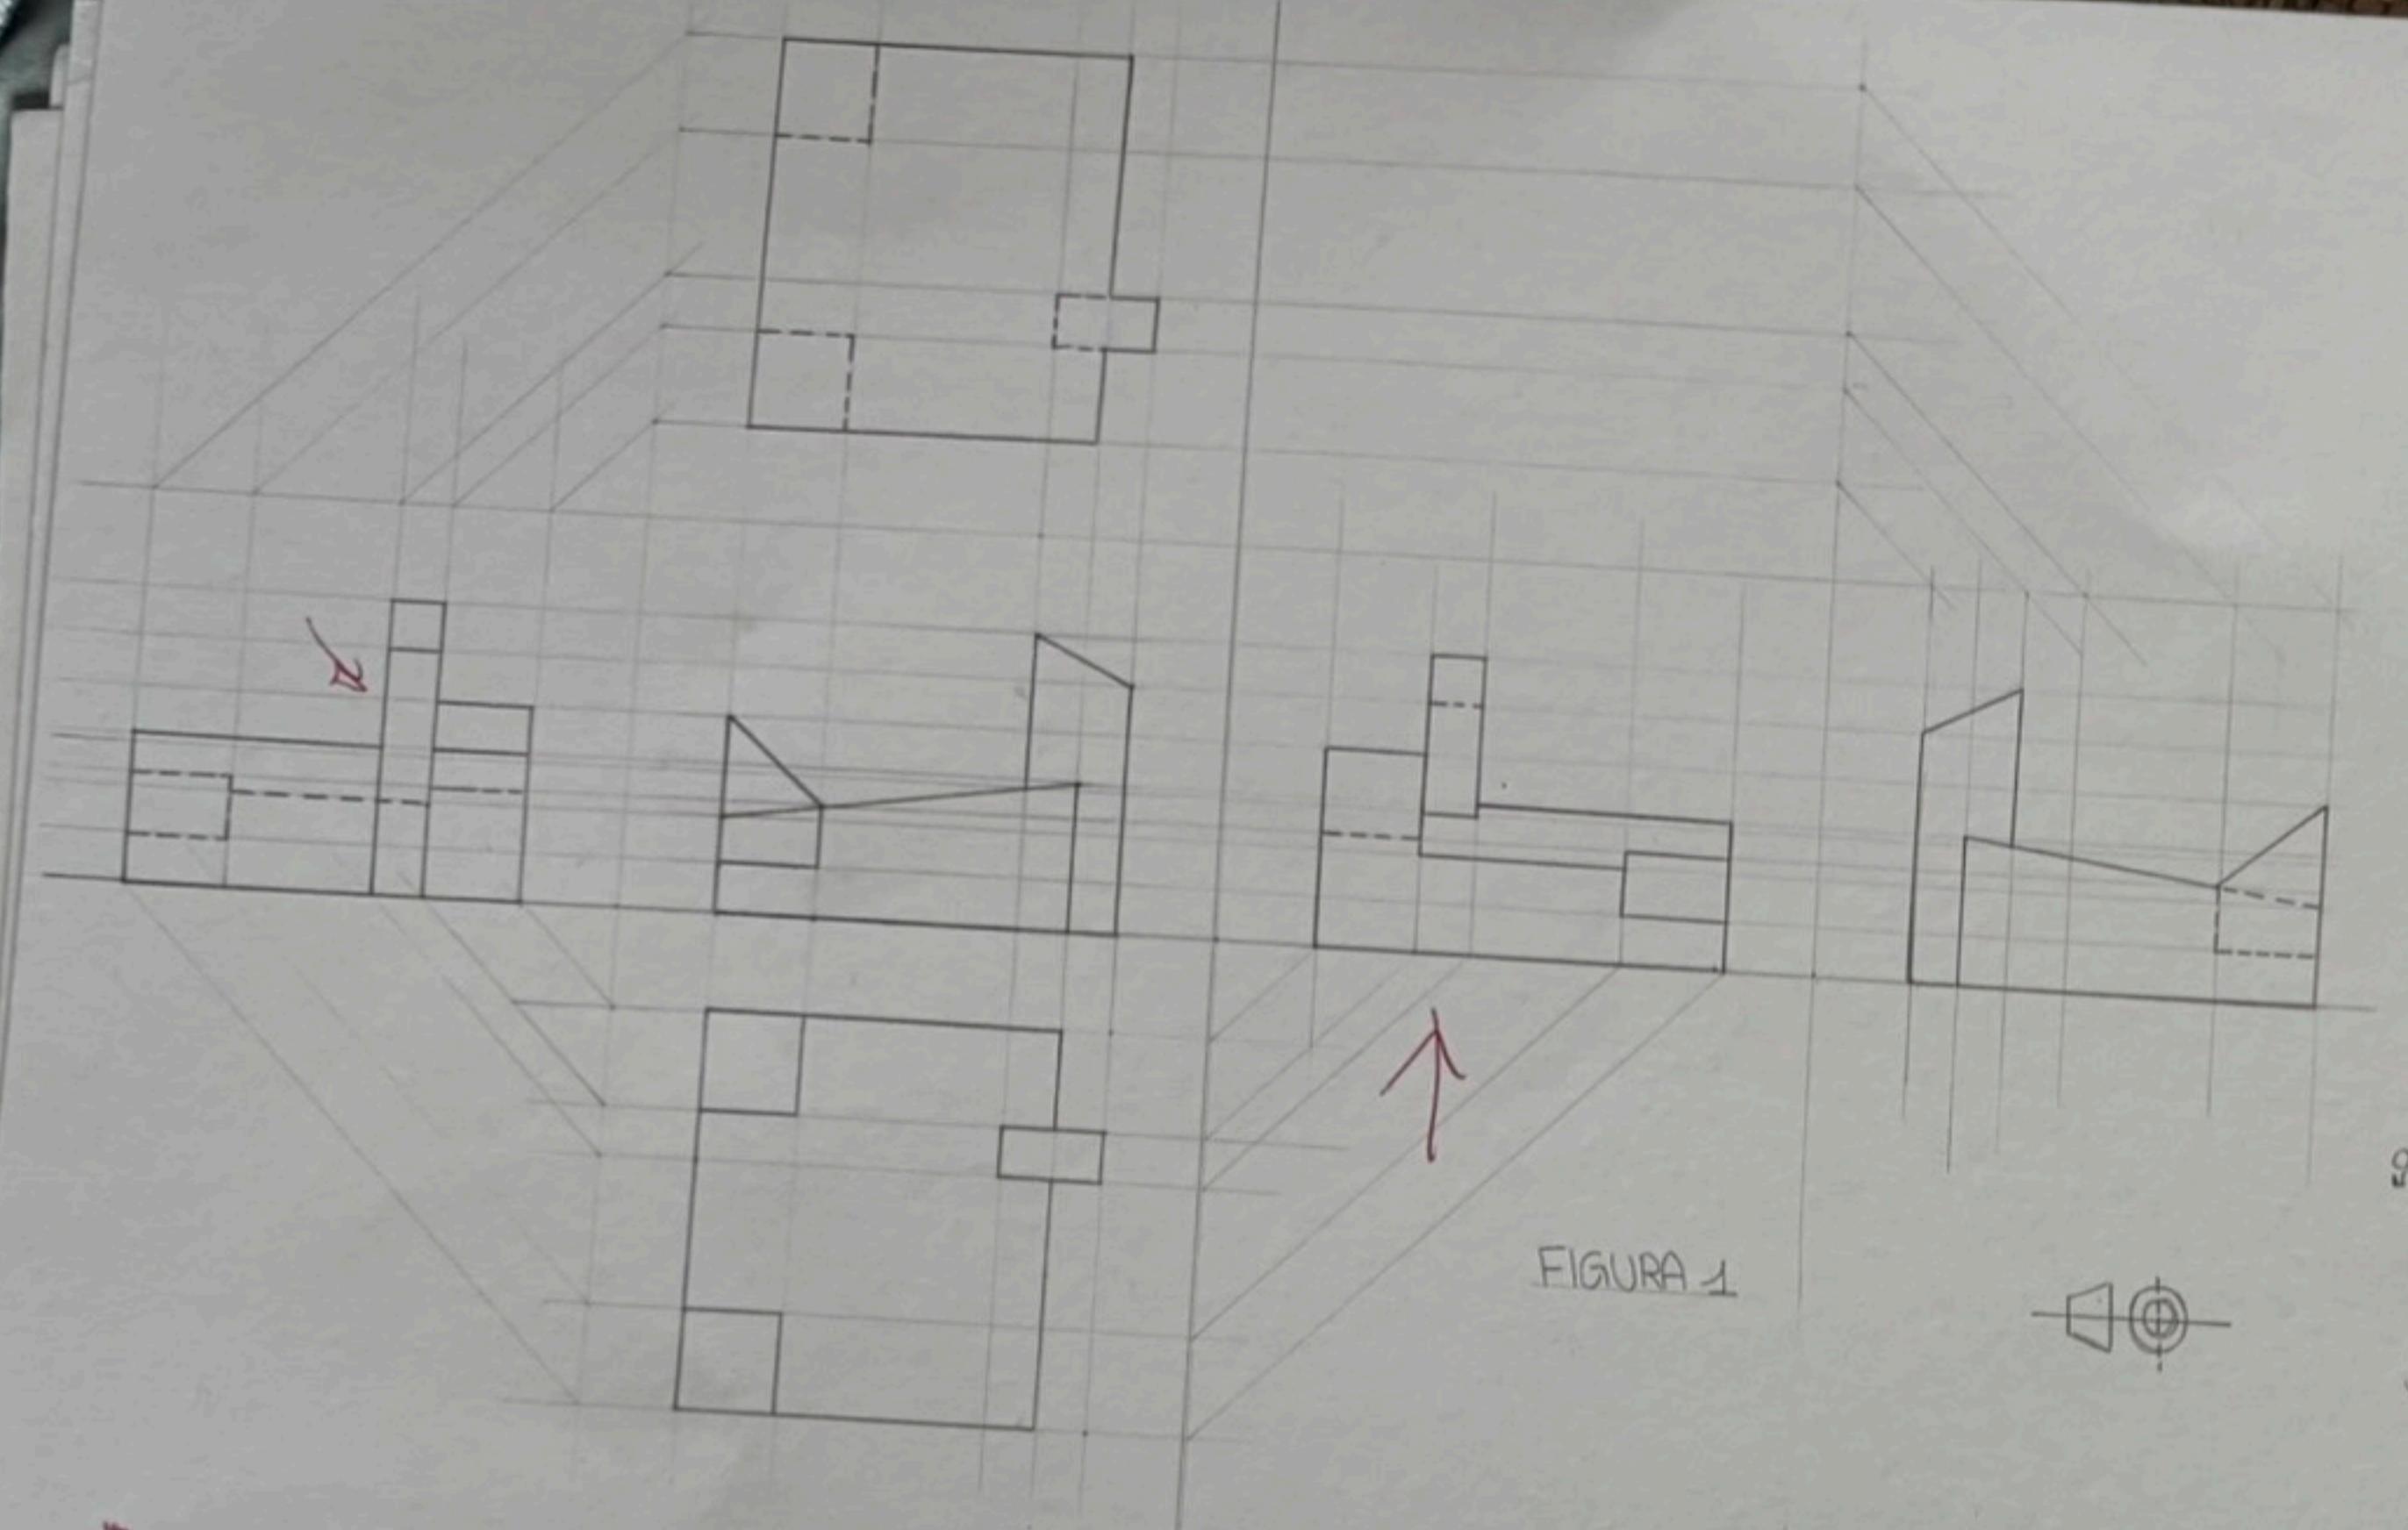

LEGENDA:
 1. PROIEZIONE ORTOGONALE A 6 VISTE; SISTEMA EUROPEO
 2. OGGETTO DI PROGETTO CON QUOTATURA IN SERIE
 3. OGGETTO DI RILIEVO CON QUOTATURA IN PARALLELO
 4. OGGETTO DI PROGETTO CON QUOTATURA PROGRESSIVA

29/04/24

Daria Favano 323974	3+3bis
Laboratorio di Disegno e Rilievo dell'Architettura	Esercitazione 2
Modulo di Disegno	
Docente C. Boido	
Politecnico di Torino	
Corso di Laurea in Architettura	
A.A. 2023/2024	
Rappresentazioni in proiezione ortogonale di solidi semplici.	