PIANTA PIANO TERRA

TESTI TROPPO GRANDI.

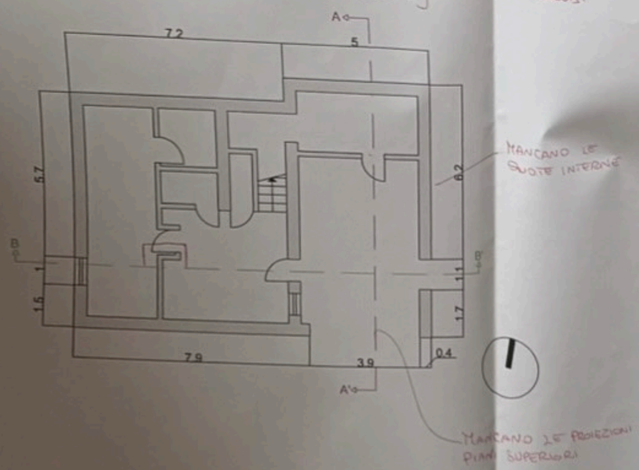

MANCANO LE QUOTE INTERNE

MANCANO LE PROIEZIONI DEI PIANI SUPERIORI

PIANTA PRIMO PIANO

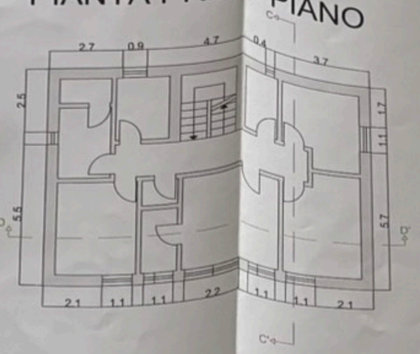

PIANTA SECONDO PIANO

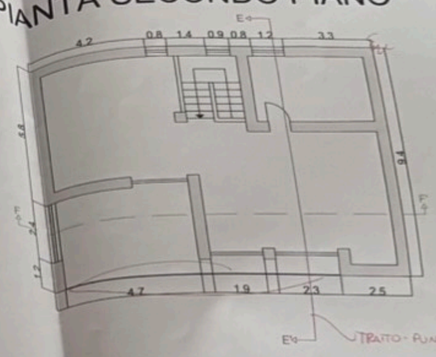

TRATTO - PUNTO

0 200 400 600 800 1000 m
0 1 2 3 4 5 cm

PROSPETTO SUD

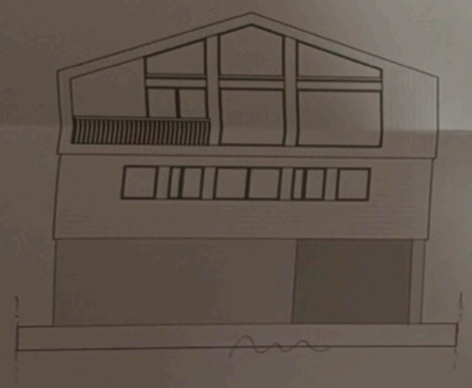

PROSPETTO EST

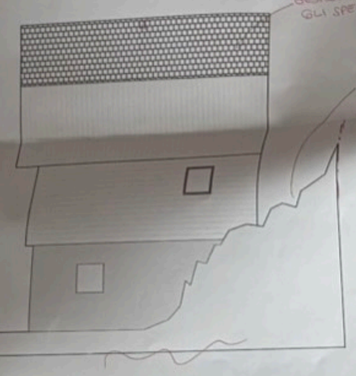

INQUADRAMENTO

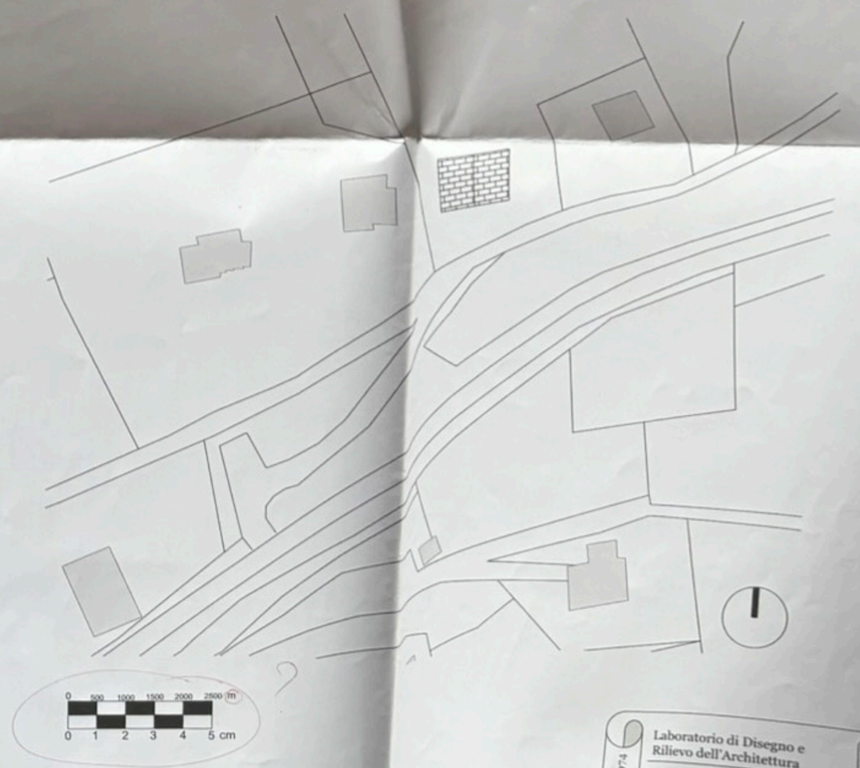

SEZIONE TRASVERSALE

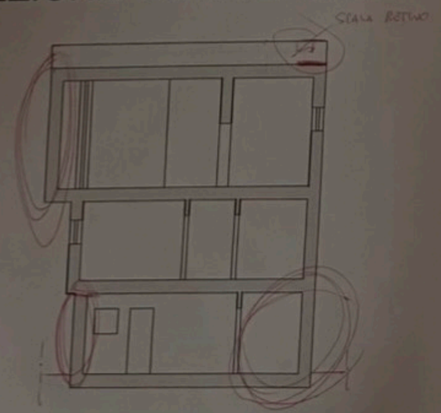

SEZIONE LONGITUDINALE

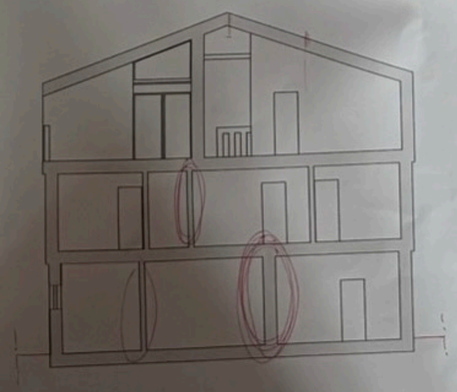

Daria Favano 323974

Laboratorio di Disegno e Rilievo dell'Architettura

Modulo di Rilievo

Docente C. Boido

Esercitazione 5 bis

Politecnico di Torino
Corso di Laurea in Architettura

A.A. 2023/2024

Casa in montagna al CAD

INSUFFICIENTE

PIANTA PIANO TERRA

TESTI TROPPO GRANDI

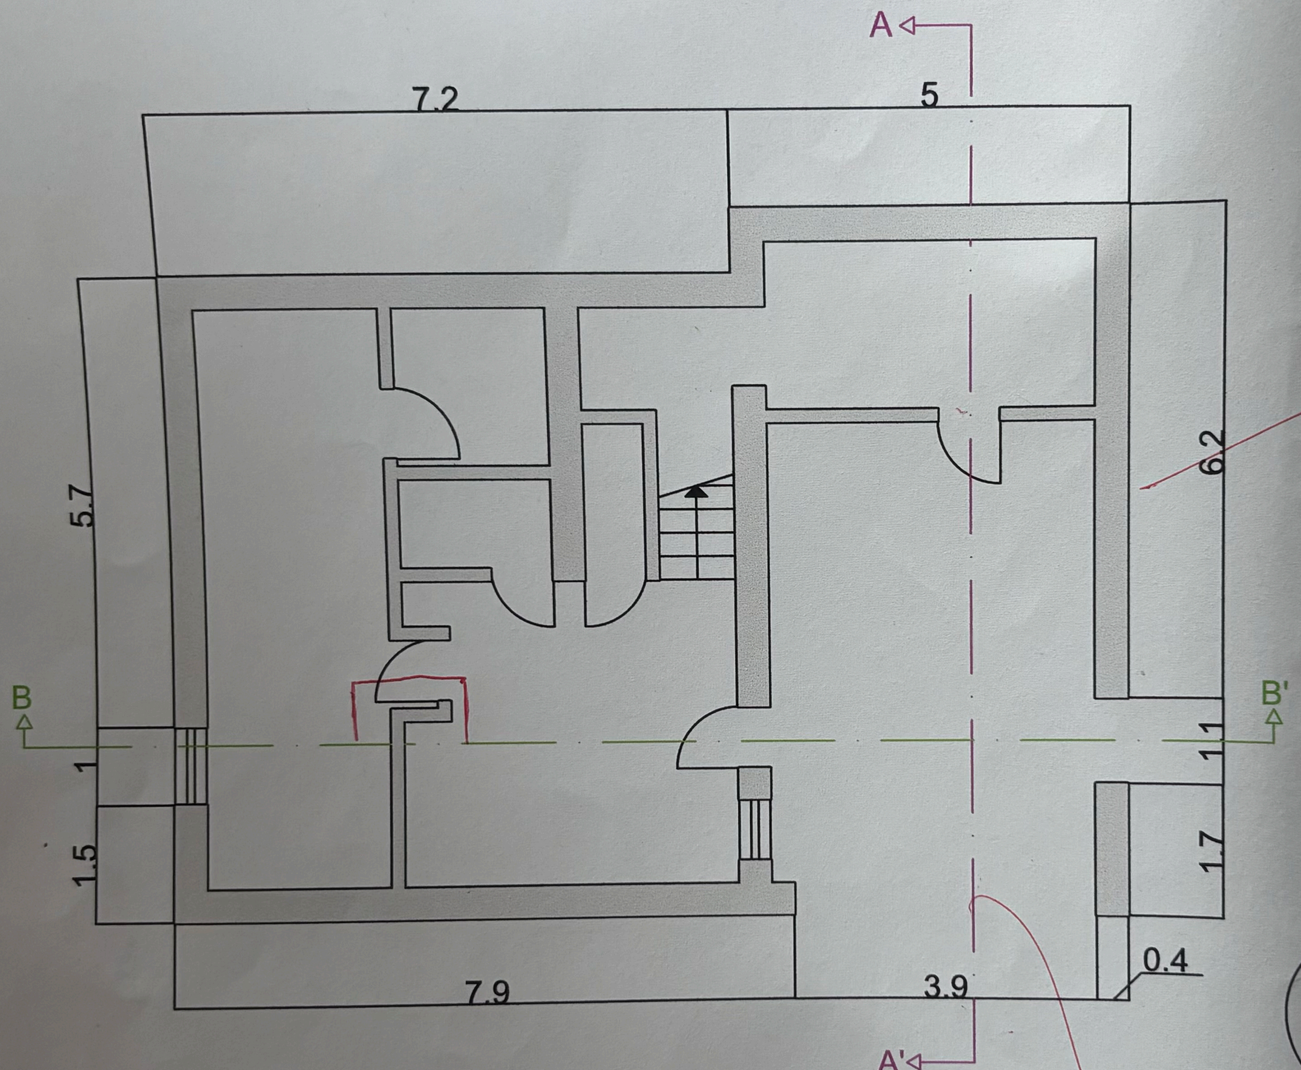

MANCANO LE QUOTE INTERNE

MANCANO LE PROIEZIONI DEI PIANI SUPERIORI

PROSPETTO SUD

PROSPETTO

MANCANO LE PROIEZIONI DEI PIANI SUPERIORI

PROSPETTO EST

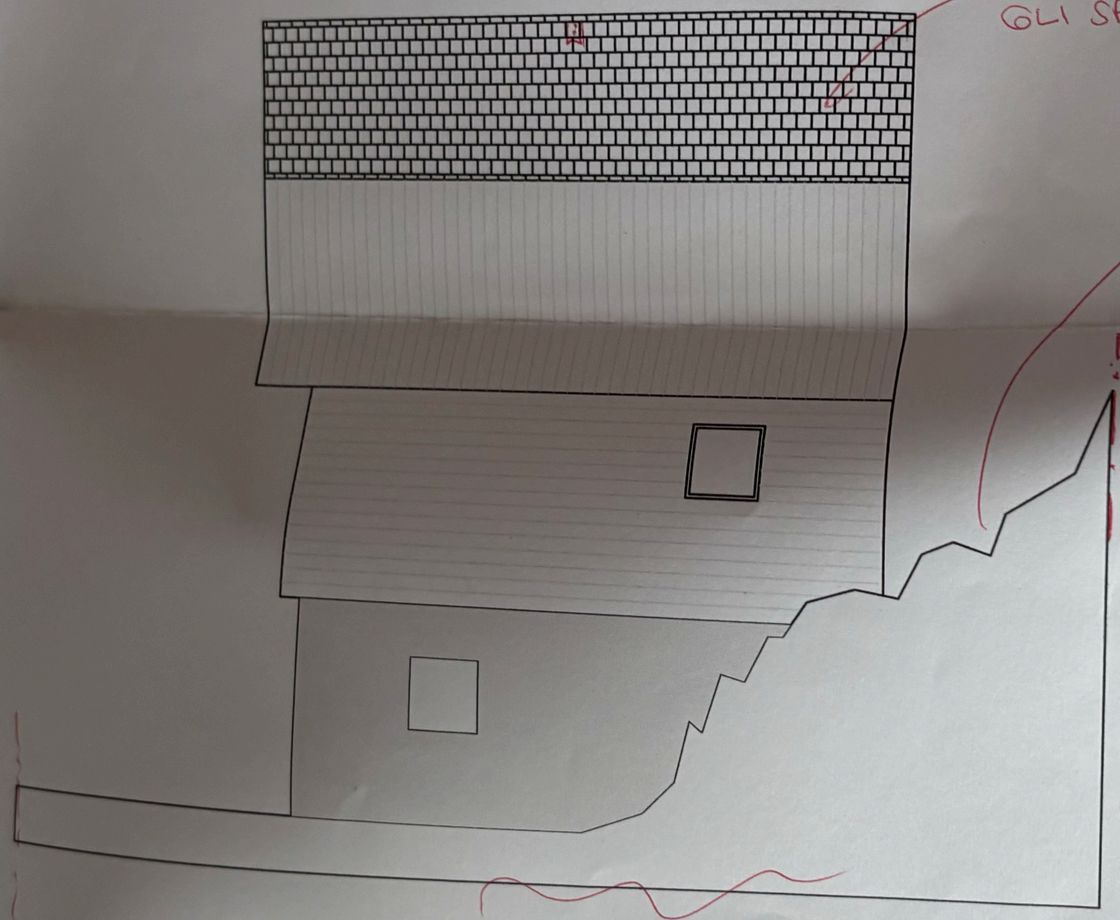

GESTIRE MEGLIO GLI SPESSORI DI LINEA

LINEA DI TERRA + SPESSA

SEZIONE LONGITUDINALE

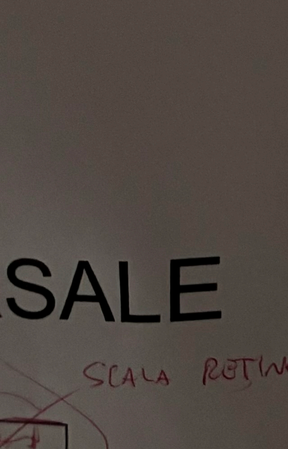

SCALA ROTINO

SEZIONE TRASVERSALE

SCALA 1:50

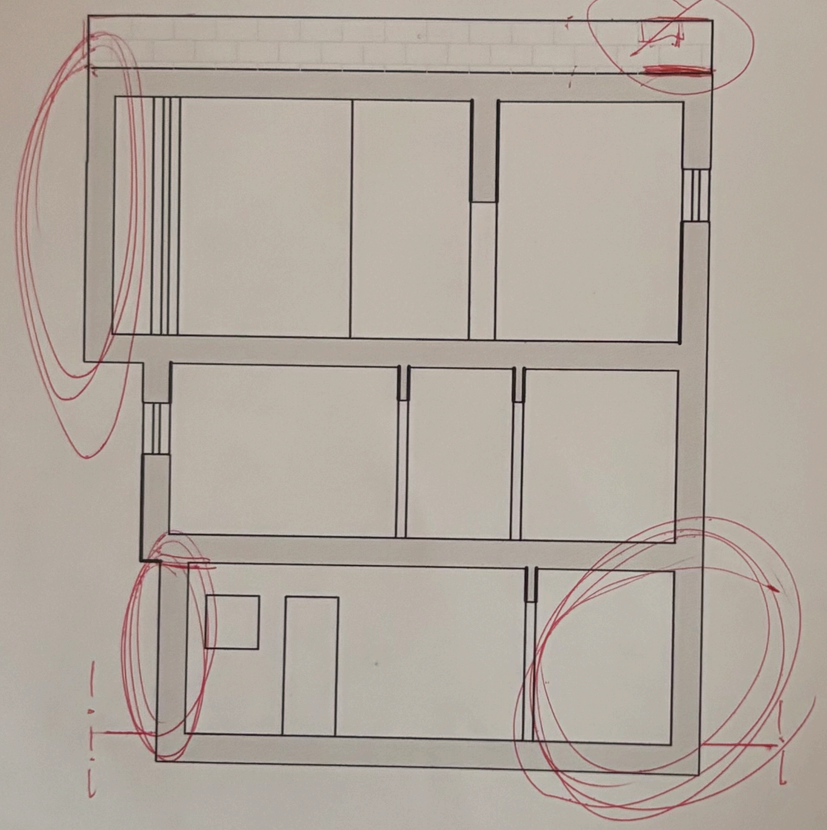

SEZIONE LONGITUDI

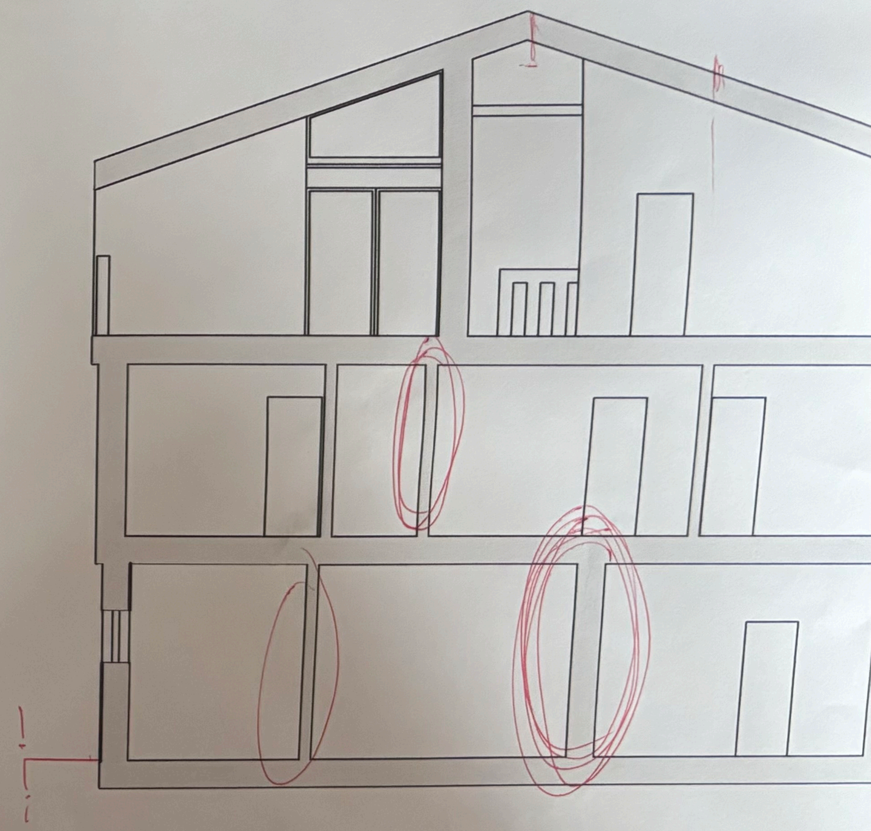

ALE

SCALA ROTINO

SEZIONE LONGITUDINALE

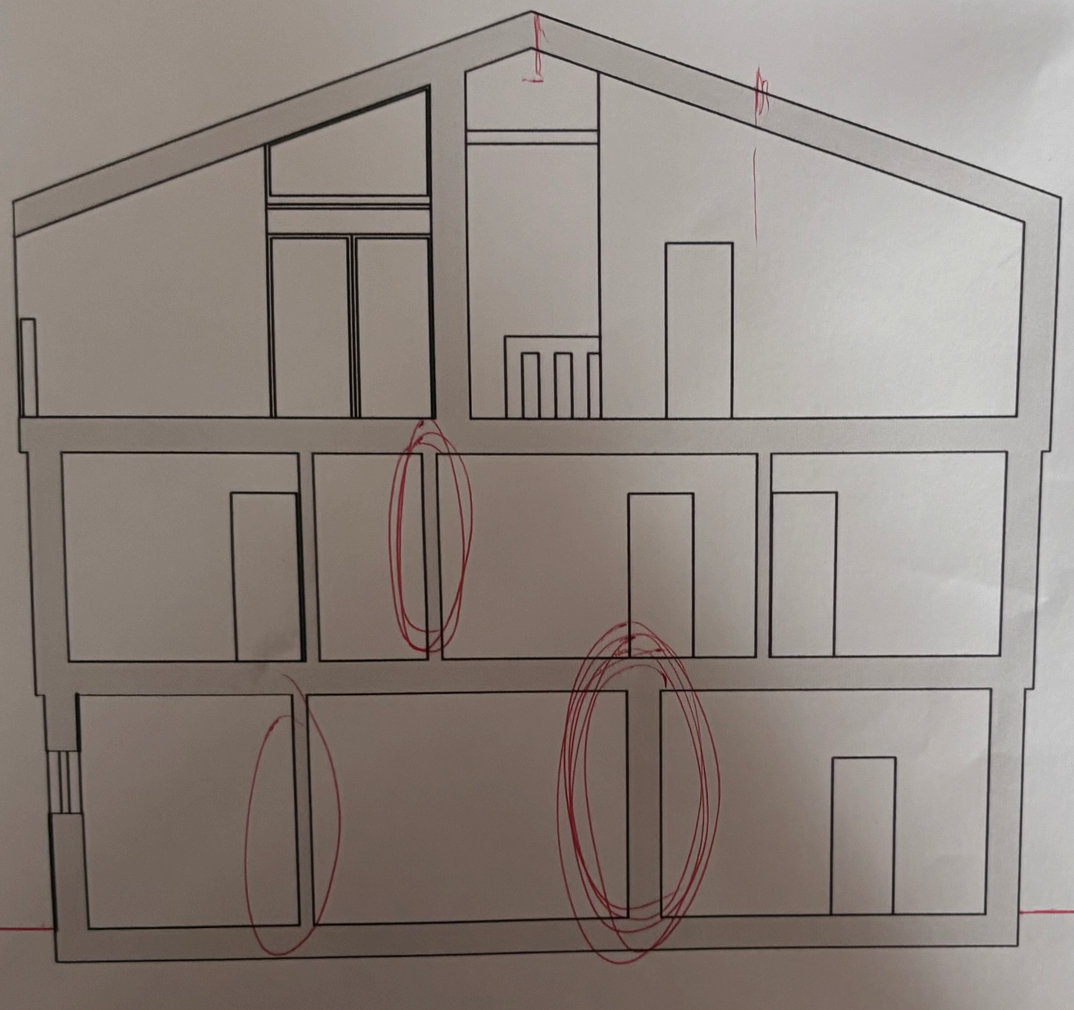

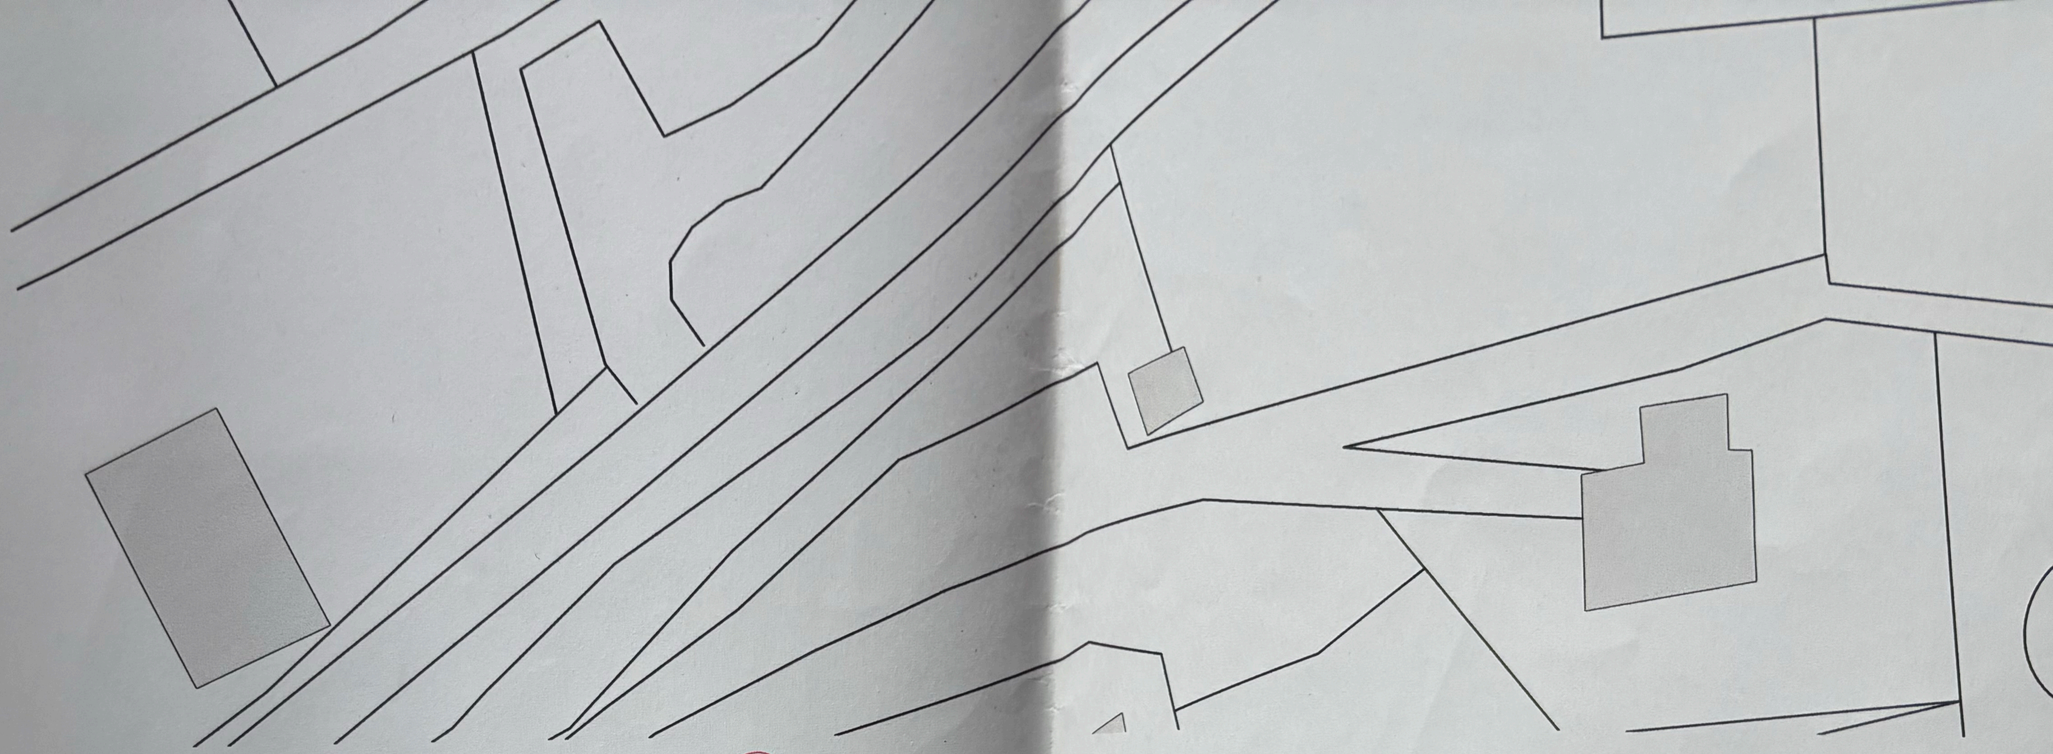

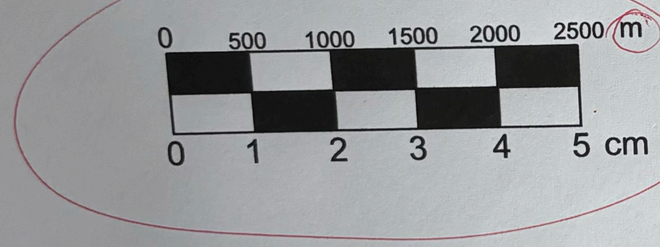

Laboratorio di
Rilievo dell'Ar

Modu

Docente C. Boi

Daria Favano 323974

PIANTA SECONDO PIANO

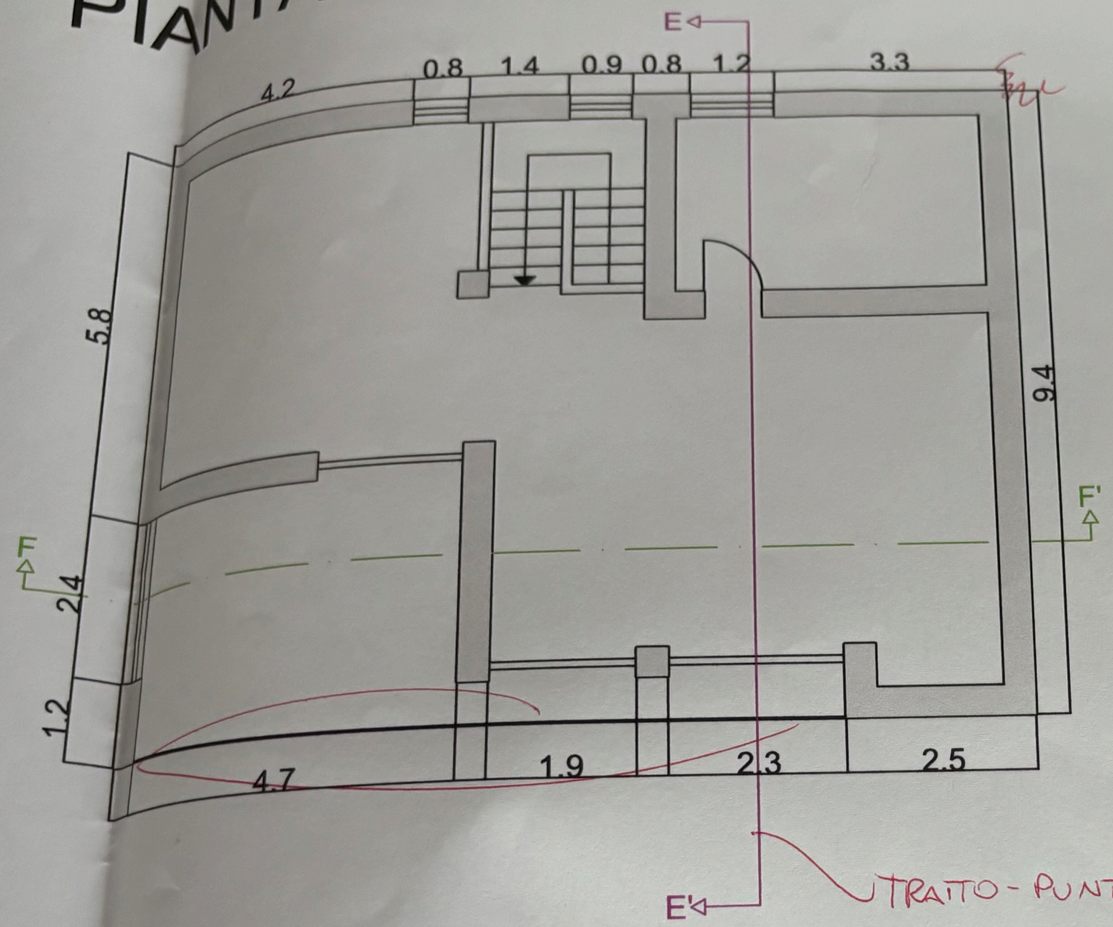

TRATTO - PUNTO

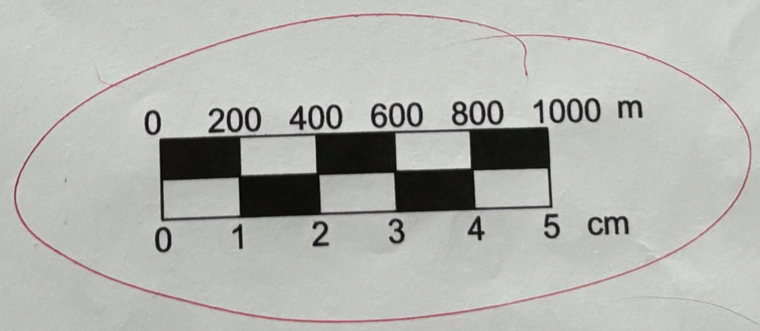

?

NTO

PIANTA PIANO TERRA

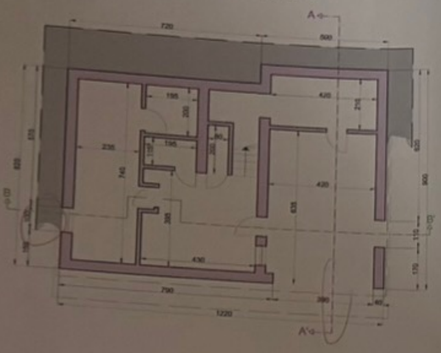

PIANTA PRIMO PIANO

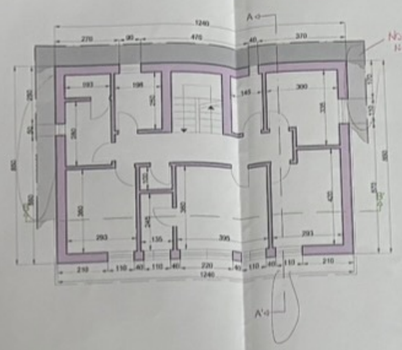

PIANTA SECONDO PIANO

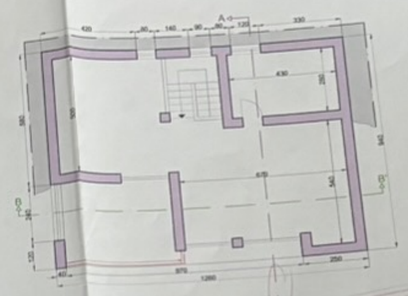

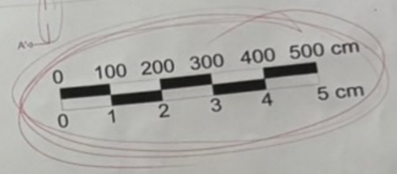

PROSPETTO SUD

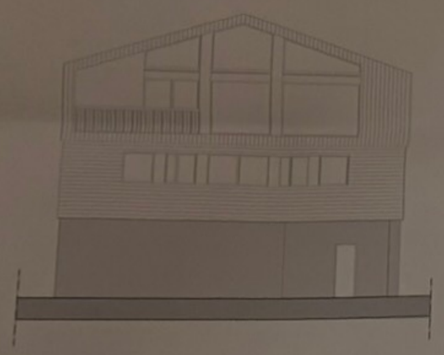

PROSPETTO EST

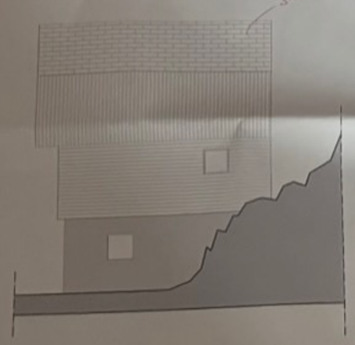

INQUADRAMENTO

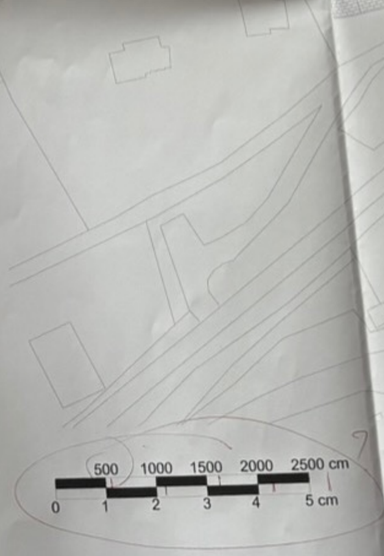

SEZIONE TRASVERSALE

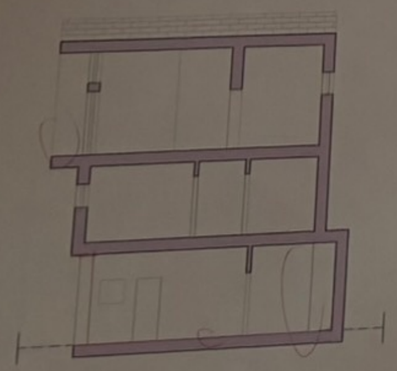

SEZIONE LONGITUDINALE

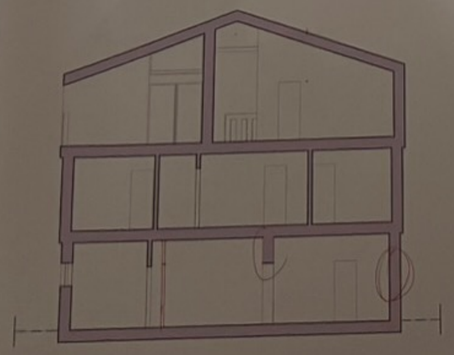

TAVOLA RIFATTA

Laboratorio di Disegno e Rilievo dell'Architettura
Modulo di Rilievo
Docente C. Boido

Esercitazione 5 bis

Politecnico di Torino
Corso di Laurea in Architettura
A.A. 2023/2024

Casa in montagna
al CAD

Daria Favano 313974

CORRETTA

PIANTA PIANO TERRA

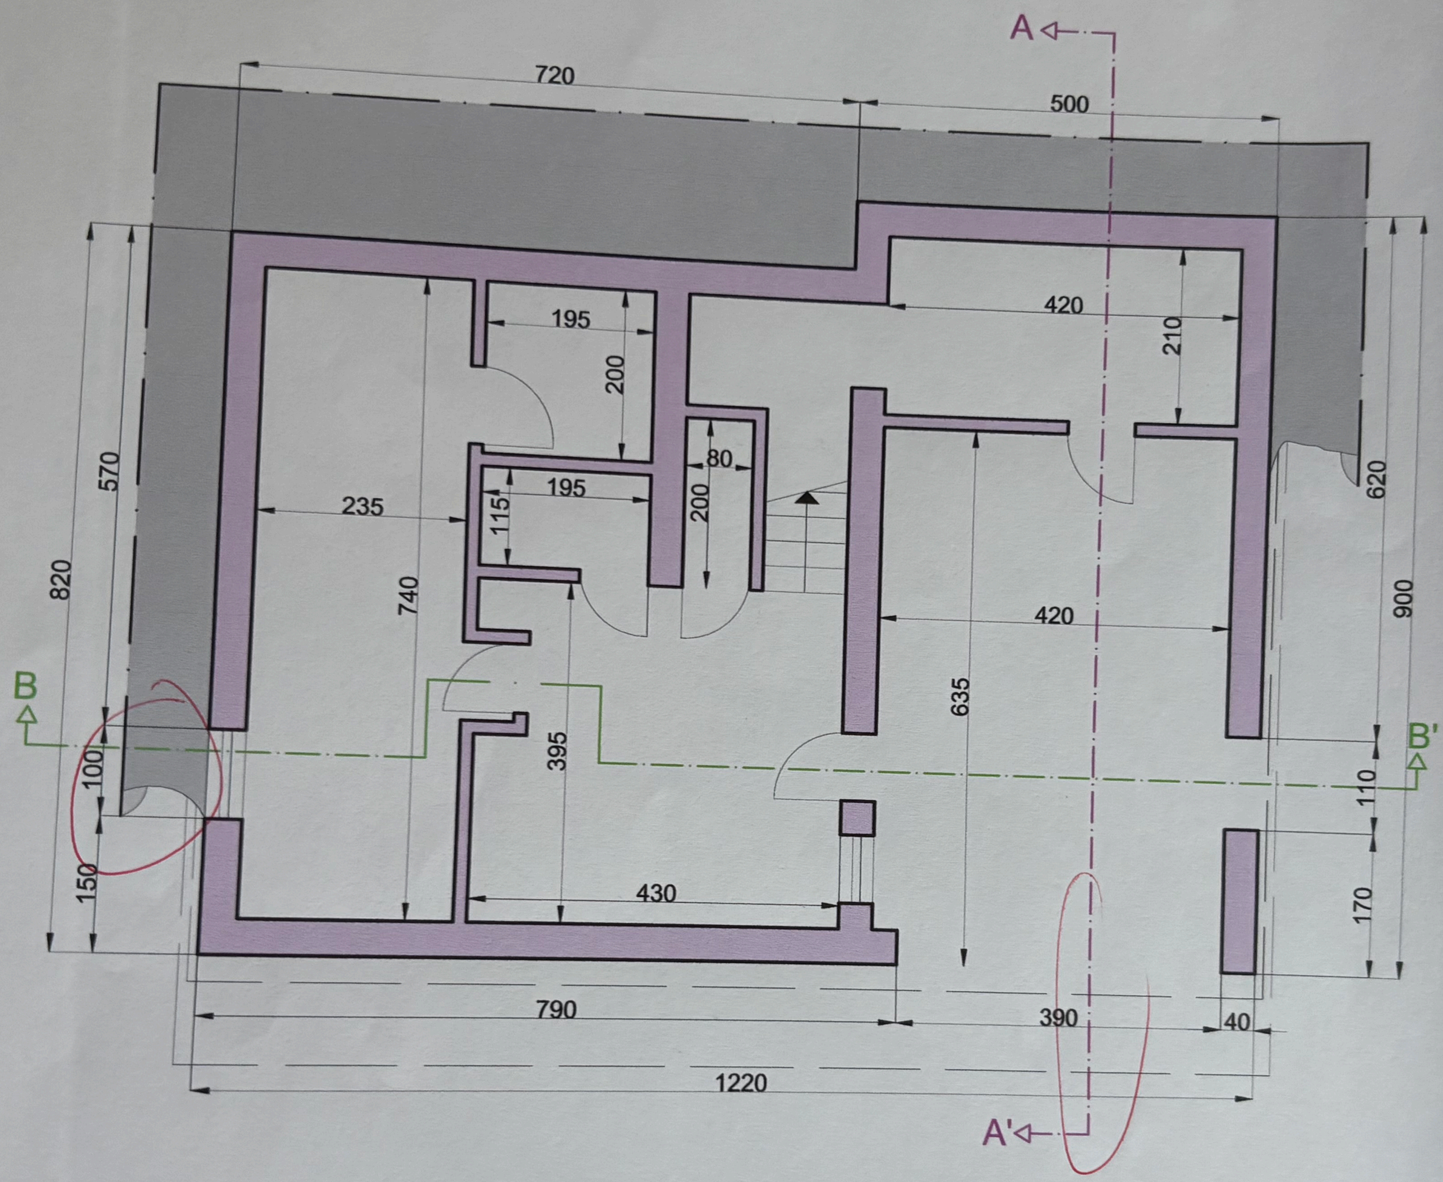

PROSP

PIANTA PRIMO PIANO

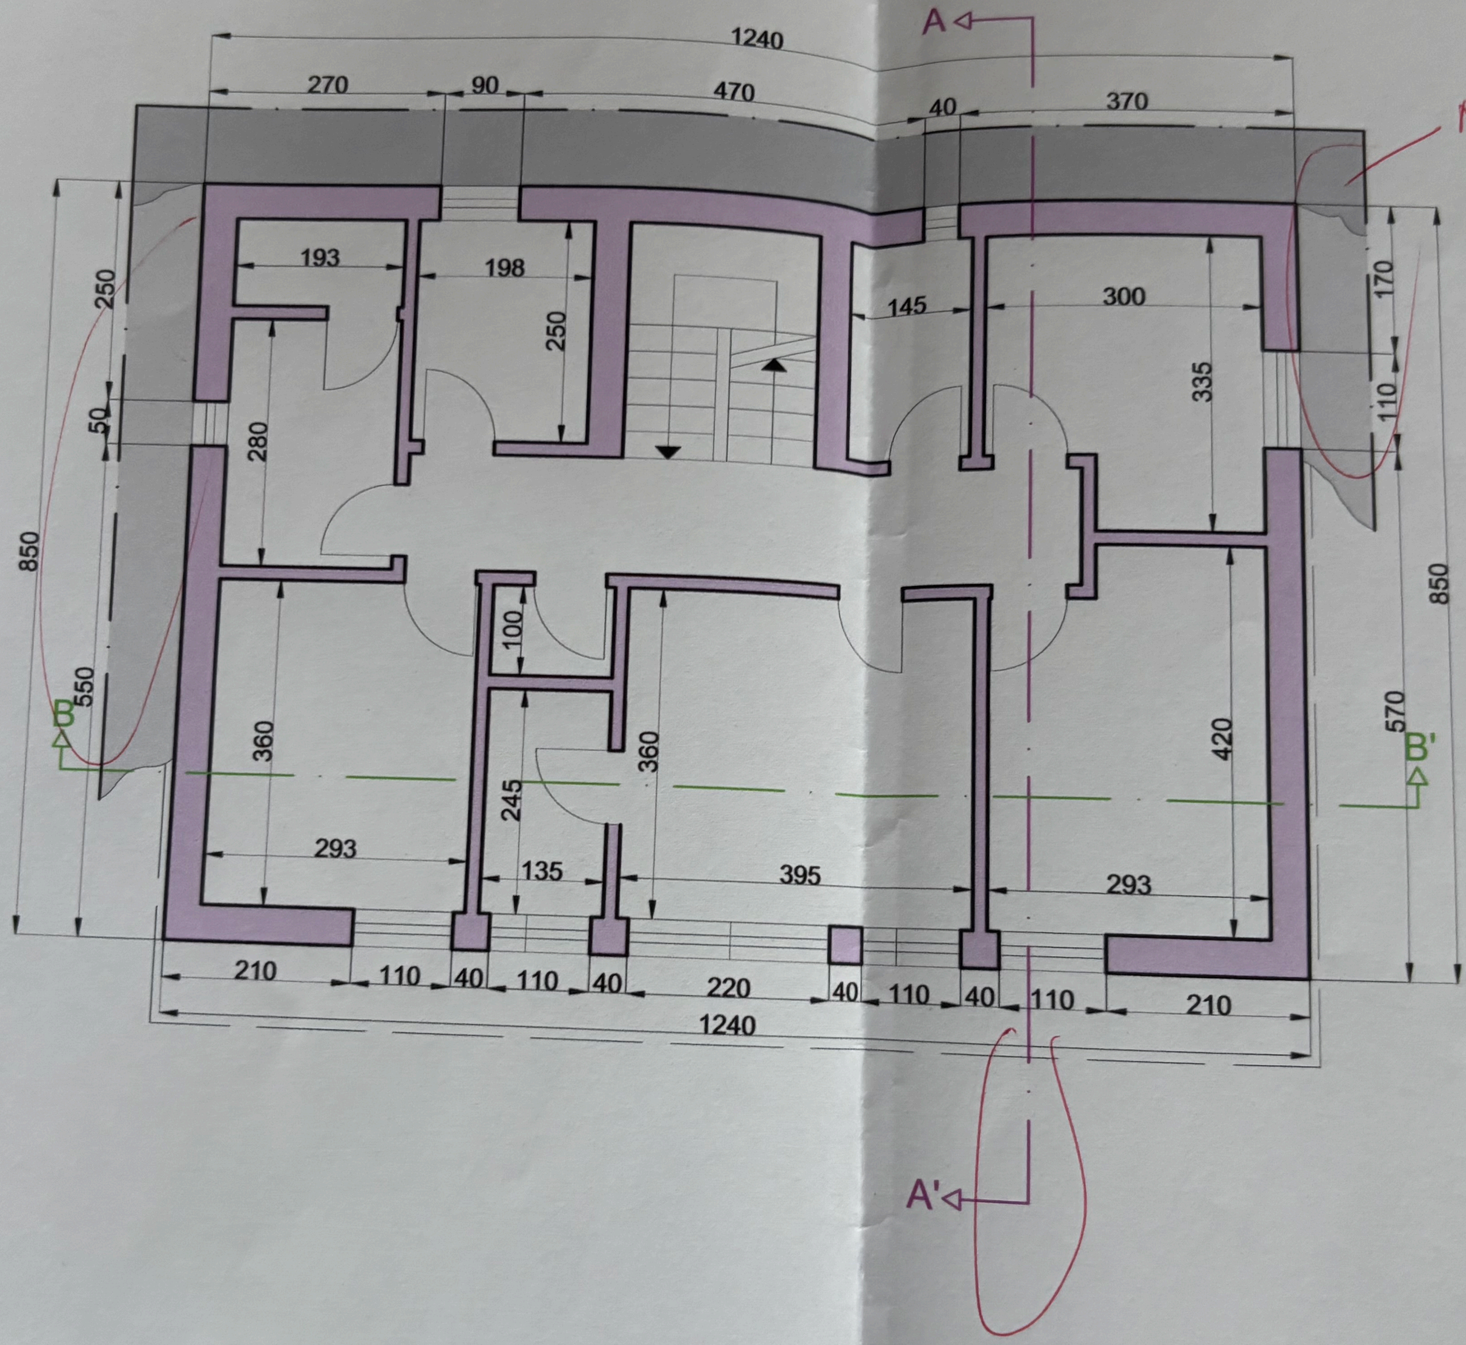

NON COLORARE LE CURV
NON SONO SEZION

OSPETTO EST

PIANTA SECONDO PIANO

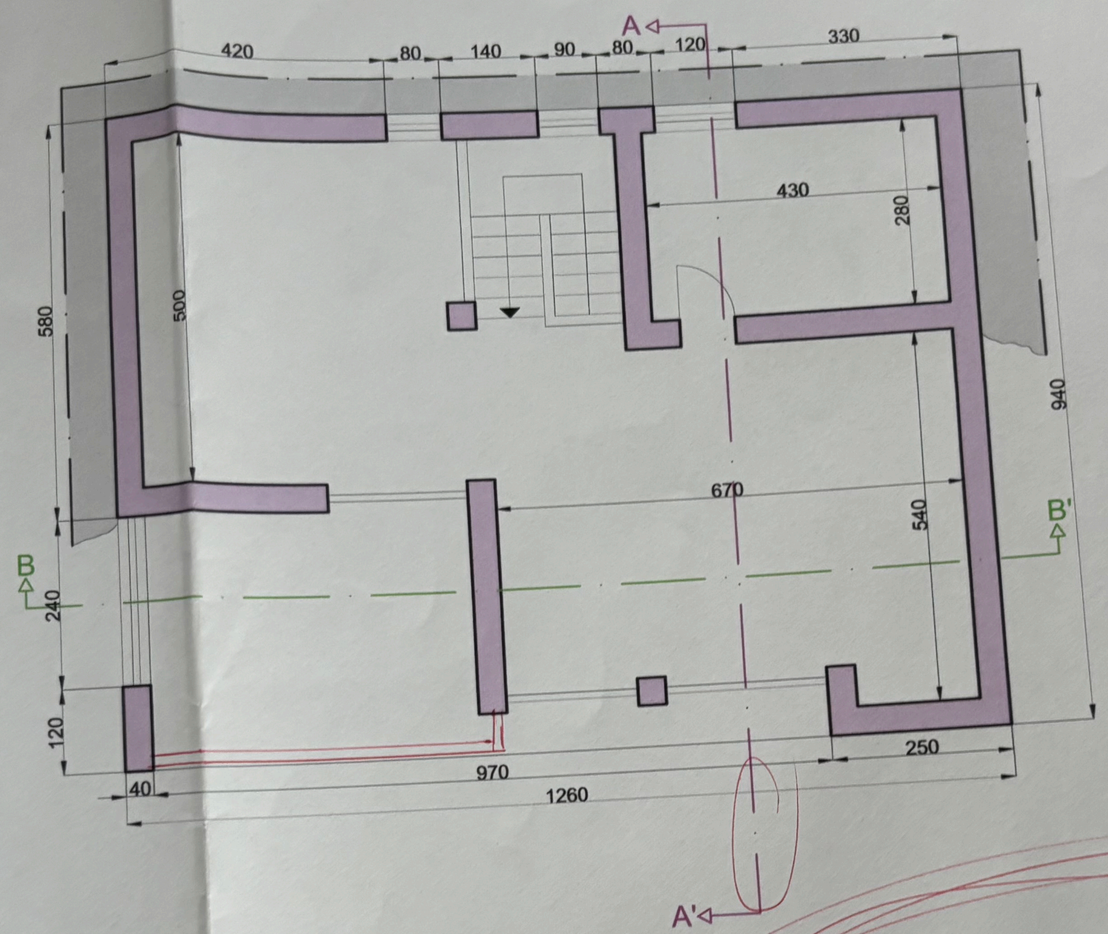

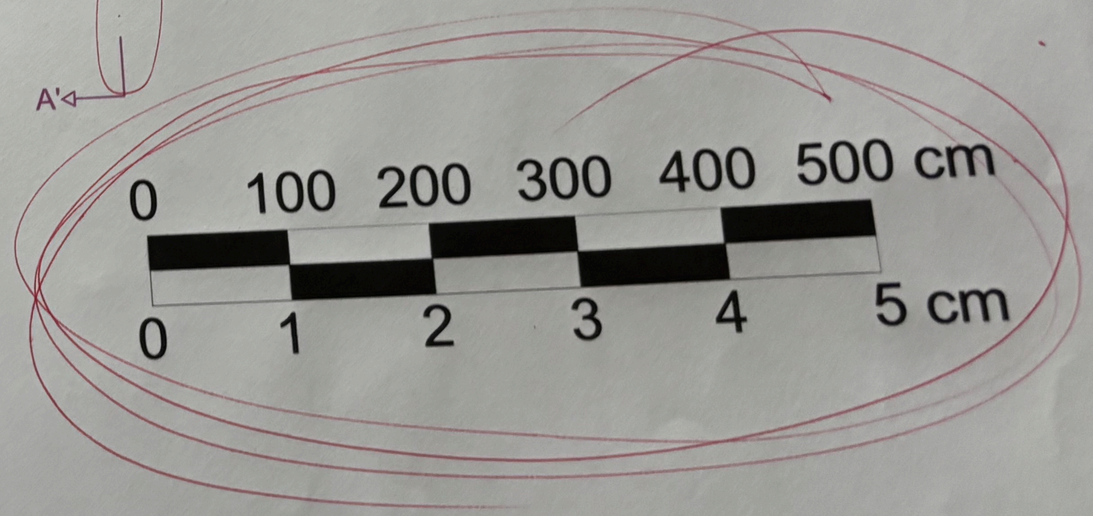

QUADRAMENTO

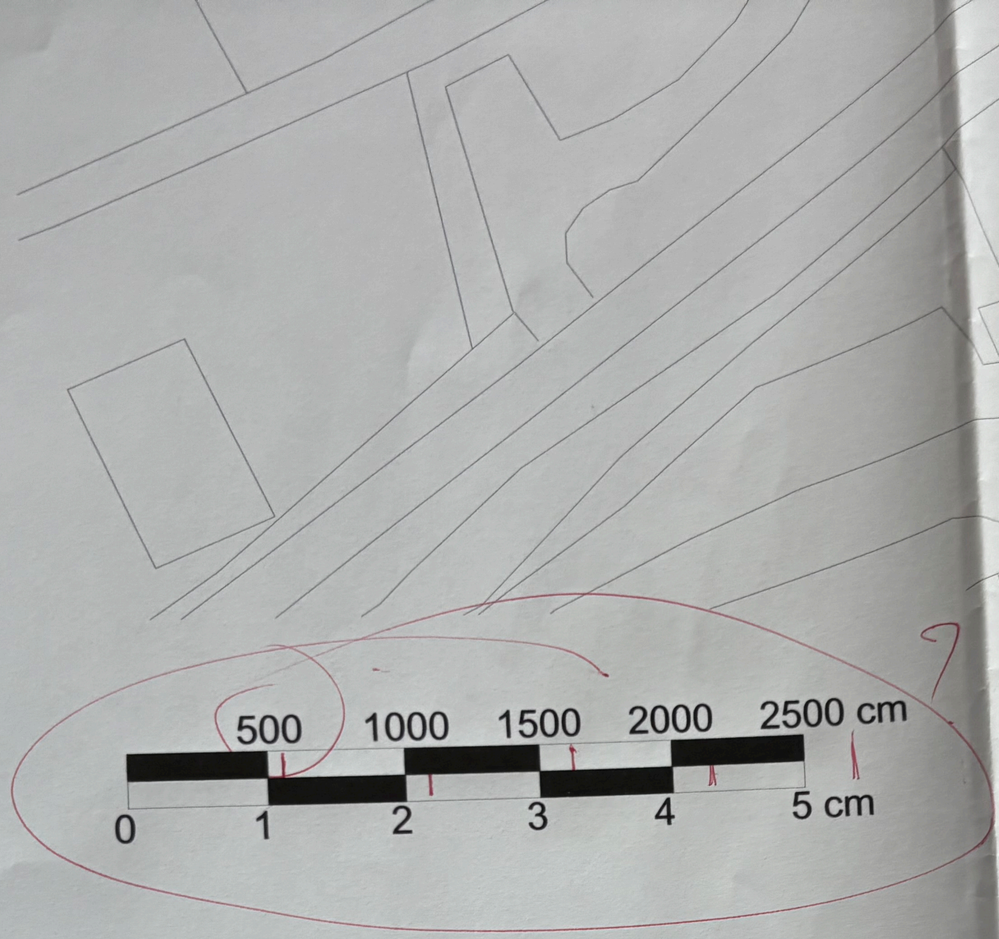

TAVOLA RIFATTA

Laboratorio d
Rilievo dell'A
Mo
Docente C. B

Daria Favano 323974

LE

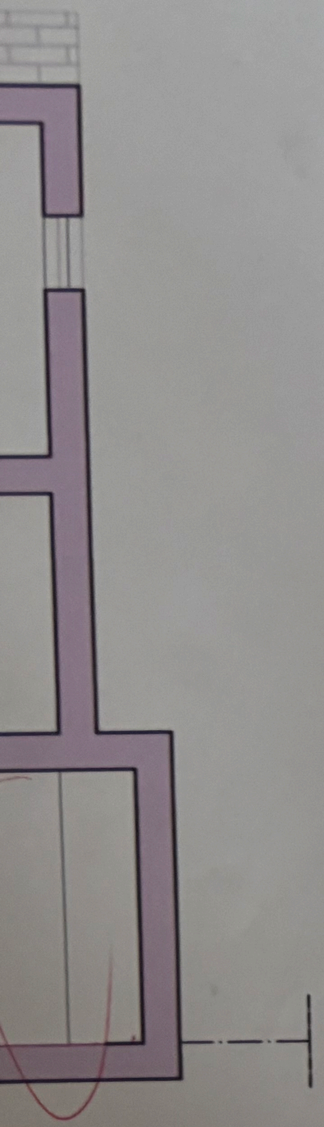

ZIONE LONGITUDINALE

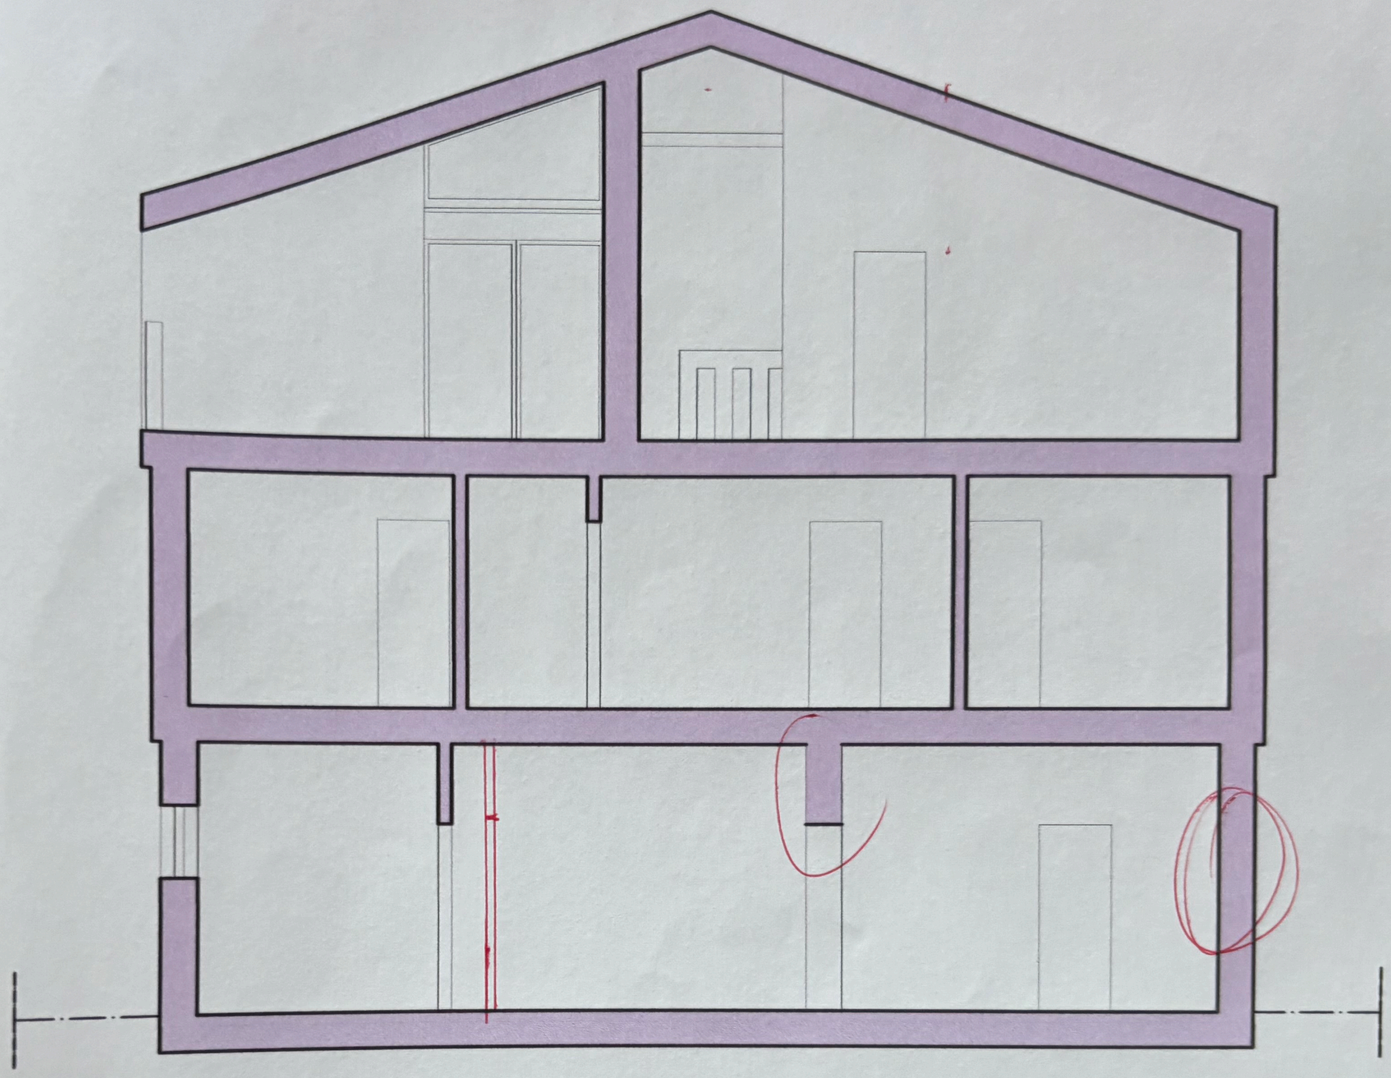

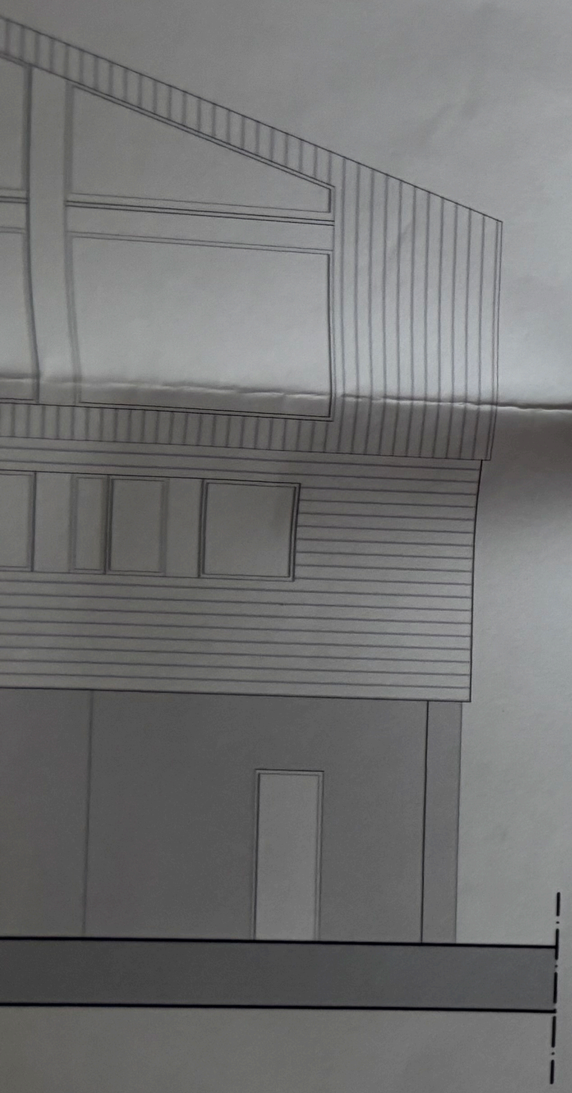

RSALE

PROSPETTO EST

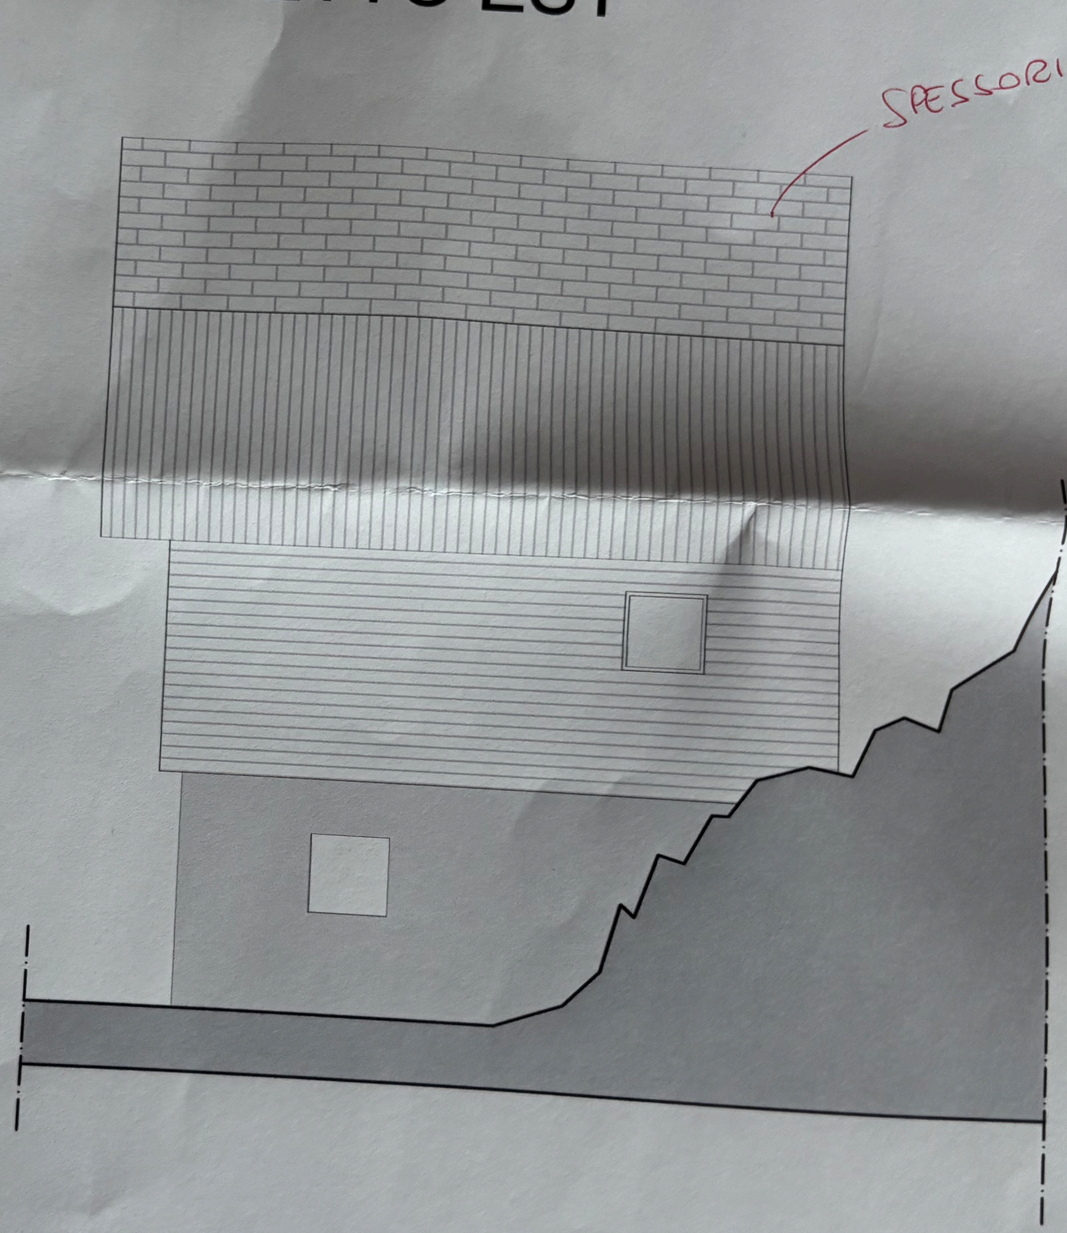

SEZIONE LONGITUDINALE

SEZIONE TRASVERSALE

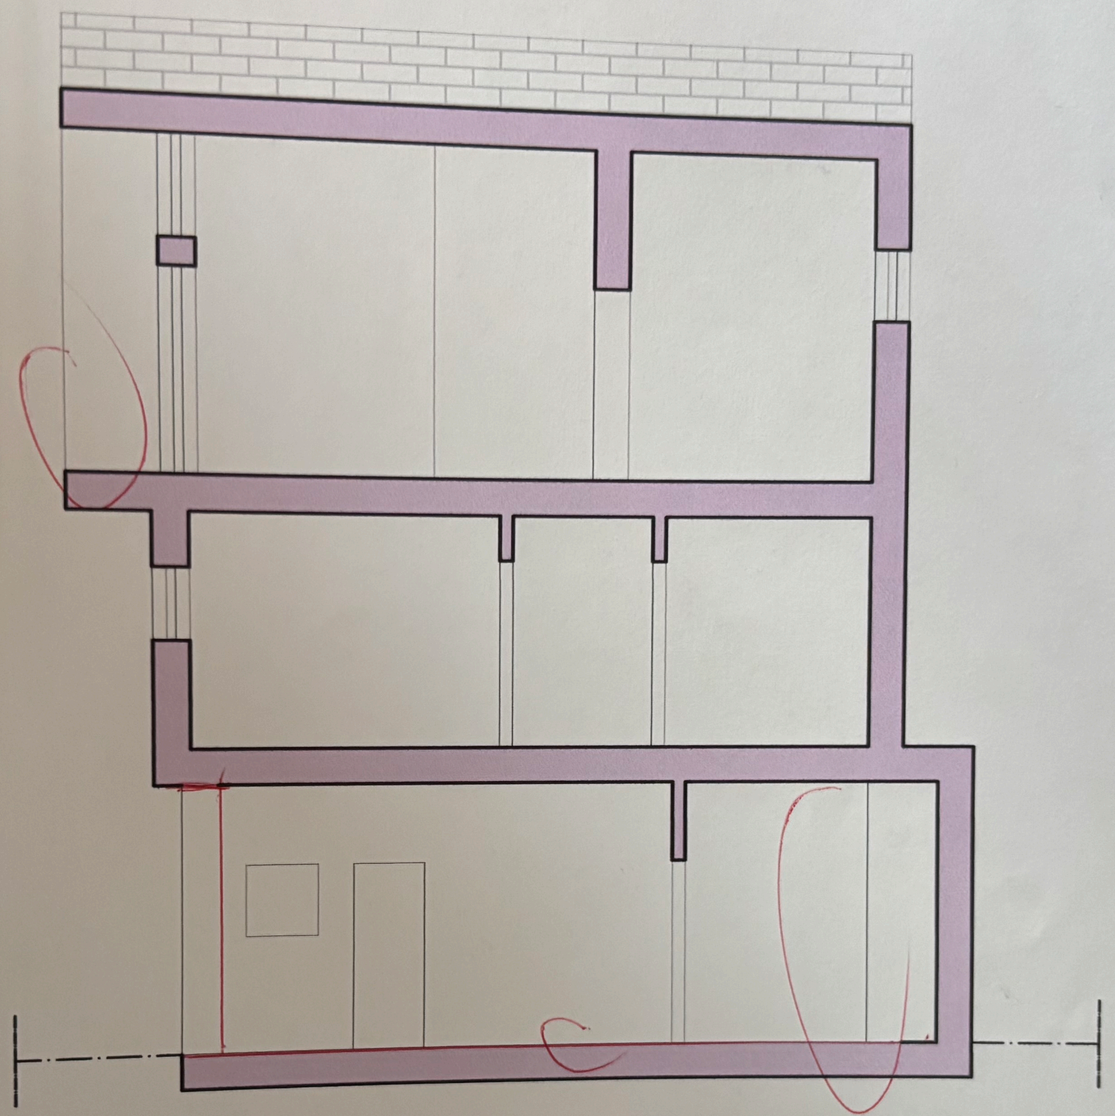

SEZIONE