


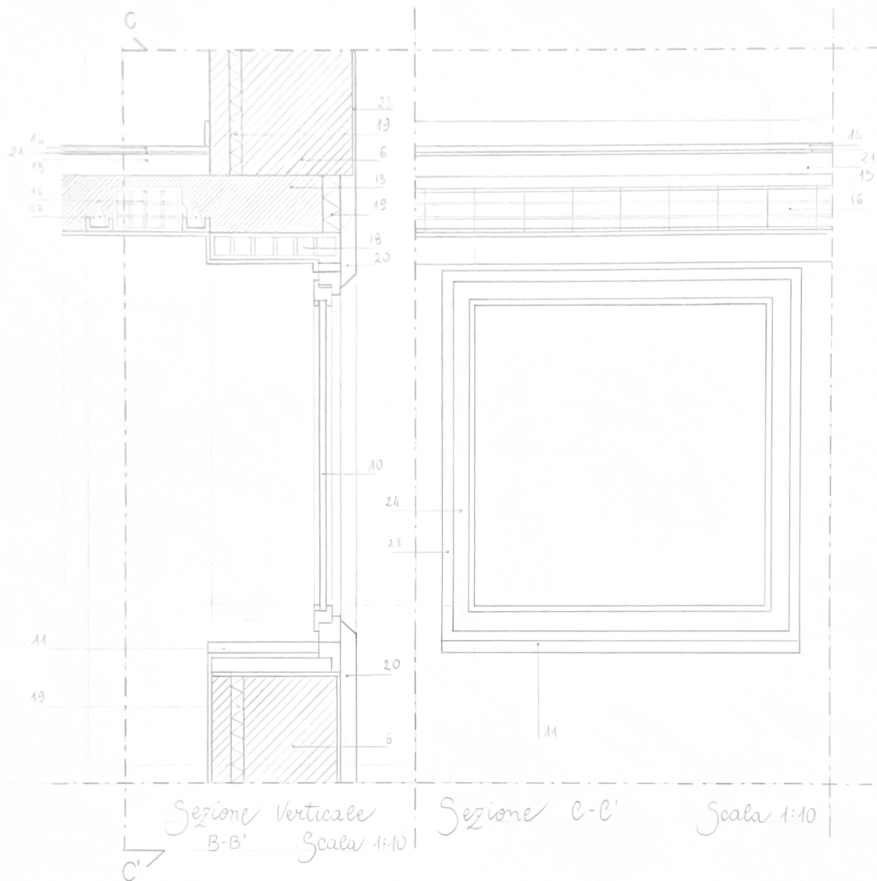

Legenda:

- 11 Davantale interno in Pietra di Trani
- 12 Muratura Grezza
- 13 Fondolo in C.A.
- 14 Affettamento e Pavimento in Cotto
- 15 Massetto in falcetruccio alleggerito con argilla espansa
- 16 Pignatta
- 17 Travetti prefabbricati in latero cemento
- 18 Tavola in laterizio
- 21 Malta di Affettamento
- 19 Isolante termico
- 20 Cornice a listre di Pietra di Trani
- 22 Intonaco a Sabbia e Calce per ritorni
- 23 Telaio fisso
- 24 Telaio Mobile
- 25 Trave Portante


Pianta

Scala 1:100



Cultura e Fondamenti di Tecnologia dell'Architettura
 Prof.ssa Maria Luisa Borelli / A.A. 2023-2024
 Chiara Brera / 5324223
 Esercitazione 3: Muri, Solai, Finestre
 19-05-2024

MURI, SOLAI, FINESTRE - CINO ZUCCHI -

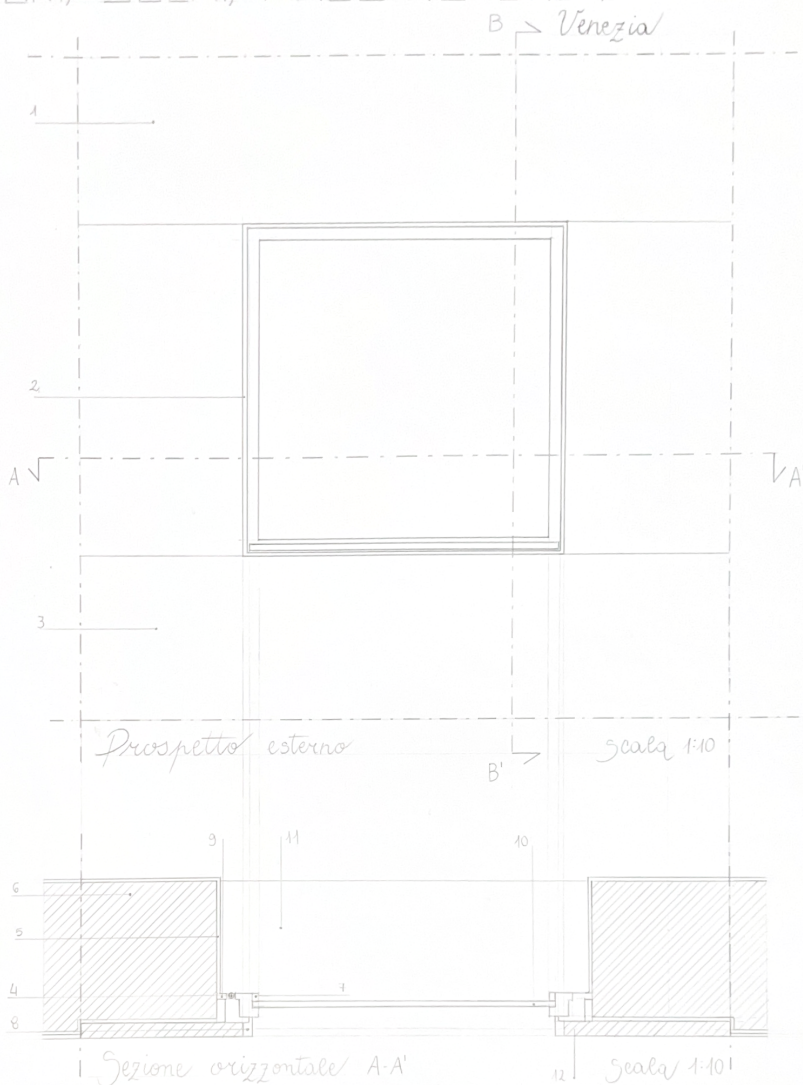


Legenda:

- 1 tonachino a sabbia e calce
- 2 serramento in legno di Hemlock
- 3 lastria in Pietra di Trani
- 4 Cerniera
- 5 Intonaco

- 6 Muratura
- 7 Fianavetro
- 8 Rompigocci
- 9 Sopraggiunto
- 10 Vetro


MURI, SOLAI, FINESTRE-CINO ZUCCHI-

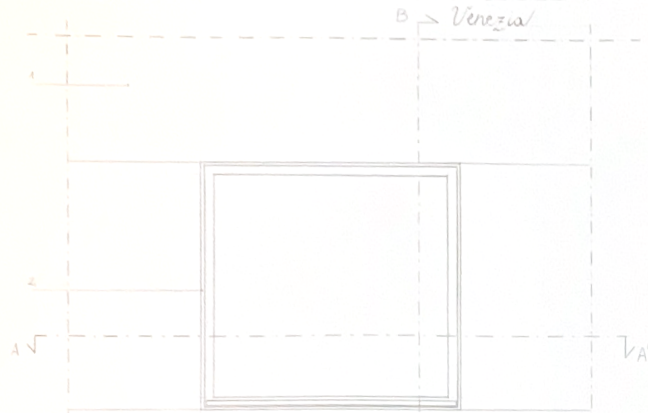

Prospetto esterno

B'

Scala 1:10

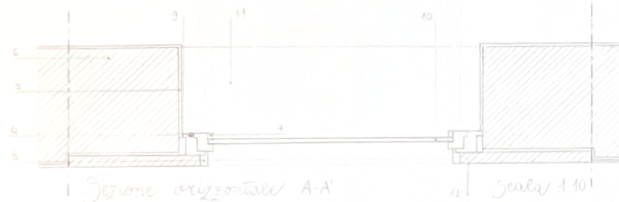


Sezione orizzontale A-A'

Scala 1:10

Legenda:



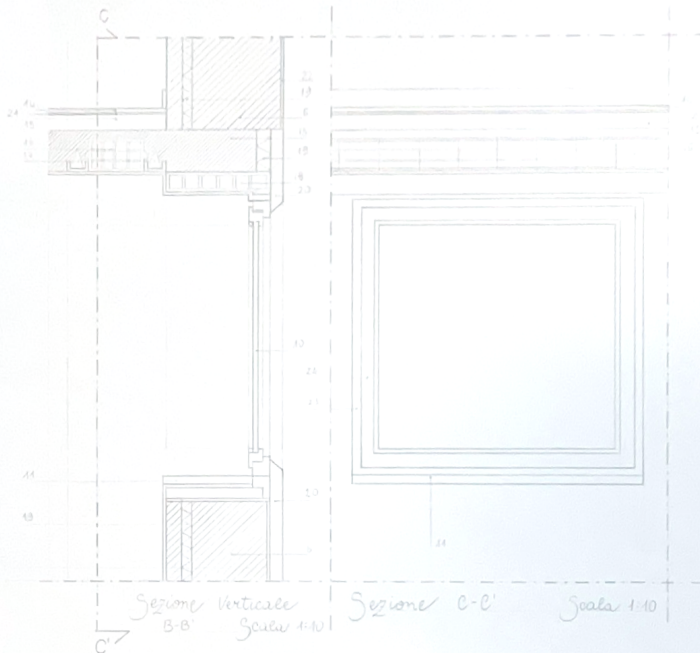

Sezione Verticale B-B'

Scala 1:10

Sezione C-C'

Scala 1:10

Pianta

Scala 1:100



Legenda:


Legenda:

- 11 Davanzale interno in Pietra di Trani
12 Muratura Grezza 13 Cordolo in C.A.
14 Accettamento e Pavimento in Colto
15 Massetto in calcestruzzo alleggerito con argilla espansa
16 Pignatta
17 Travetti pre-fabbricati in latero cemento
18 Taveola in laterizio 21 Malta di Accettamento
19 Isolante termico 20 Cornice a listre di Pietra di Trani
22 Intonaco a Sabbia e Calce per esterni
23 Telaio fisso 24 Telaio Mobile
25 Trave portante

Cultura e Fondamenti di Tecnologia dell'Architettura

Prof.ssa Maria Luisa Barelli A.A 2023-2024

Chiara Basso 5324229

Esercitazione 3: Muri, Solai, Finestre

19-05-2024